

朝霞市あずま南地区土地区画整理事業における 2025年4月～5月の工事のお知らせ

近隣の皆様へ

皆様方におかれましては、ますますご健勝のこととお慶び申し上げます。

朝霞市あずま南地区土地区画整理事業の4月～5月の工事について引き続きお知らせいたします。

ご迷惑おかけいたしますが、何卒、ご理解ご協力のほどよろしくお願い申し上げます。

◇施工時留意事項について

- ・作業エリアは、バリケードやフェンス等で区画致します。危険ですので、作業エリアには立ち回らないようにお願いします。
- ・大型車両を含めた工事車両が周囲の市道を走行しますが、安全運転を徹底いたします。
- ・通学路を規制する場合には、状況に応じて誘導員を配置します。ご迷惑おかけいたしますが、案内に従ってご通行をお願いします。
- ・工事の進捗により規制時期がずれる場合があります。事前に案内看板を設置致します。
- ・ご不明点がございましたら、下記担当までお問い合わせください。

◇3月（参照）～5月 工事予定【作業時間 8：00～17：00】夜間【作業時間 20：00～翌5：00】

工事場所 (路線・工種)	令和7年								
	3月【参考】			4月			5月		
	上旬	中旬	下旬	上旬	中旬	下旬	上旬	中旬	下旬
① 市道22号線	片側交互通行（夜間仮設信号規制）								
雨水工									
汚水工									
水道工									
道路工									
② 市道6号線	片側交互通行（夜間仮設信号規制）								
雨水工									
③ 市道159号	道路幅員減少+片側交互通行								
雨水カルバート工									
④敷地内工事	道路規制は継続してございませんが、一部道路規制行う工事や重機や大型車両が走行いたします。								
遊水池工事	敷地内工								
整地工	敷地内工								
道路工	敷地内工								

◇ 詳細図は裏面を

お問合せ先

■ 発注者 朝霞市あずま南地区土地区画整理組合
事務局 (株)平成まちづくり研究所
担当 山本・湯浅
TEL 048-423-5611

■ 施工者 鹿島建設(株)
事務所 朝霞市あずま南地区土地区画整理事業地内
担当 工藤・菅井
TEL 048-423-2250

工事予定図2025. 4~2025. 5

①市道22号線
道路工 5月
片側交互通行
夜間信号

①市道22号線
水道工 4・5月
片側交互通行 歩道敷地内に迂回路あり
夜間信号


①市道22号線
汚水工 4・5月
片側交互通行
夜間信号
一部夜間作業



①市道22号線
雨水工 4・5月
片側交互通行
夜間作業

①市道22号線
雨水工 4・5月
片側交互通行

④敷地内工事
2024. 12月~2025. 11月
遊水池工
交通規制はありませんが、
重機や大型車両が走行します。

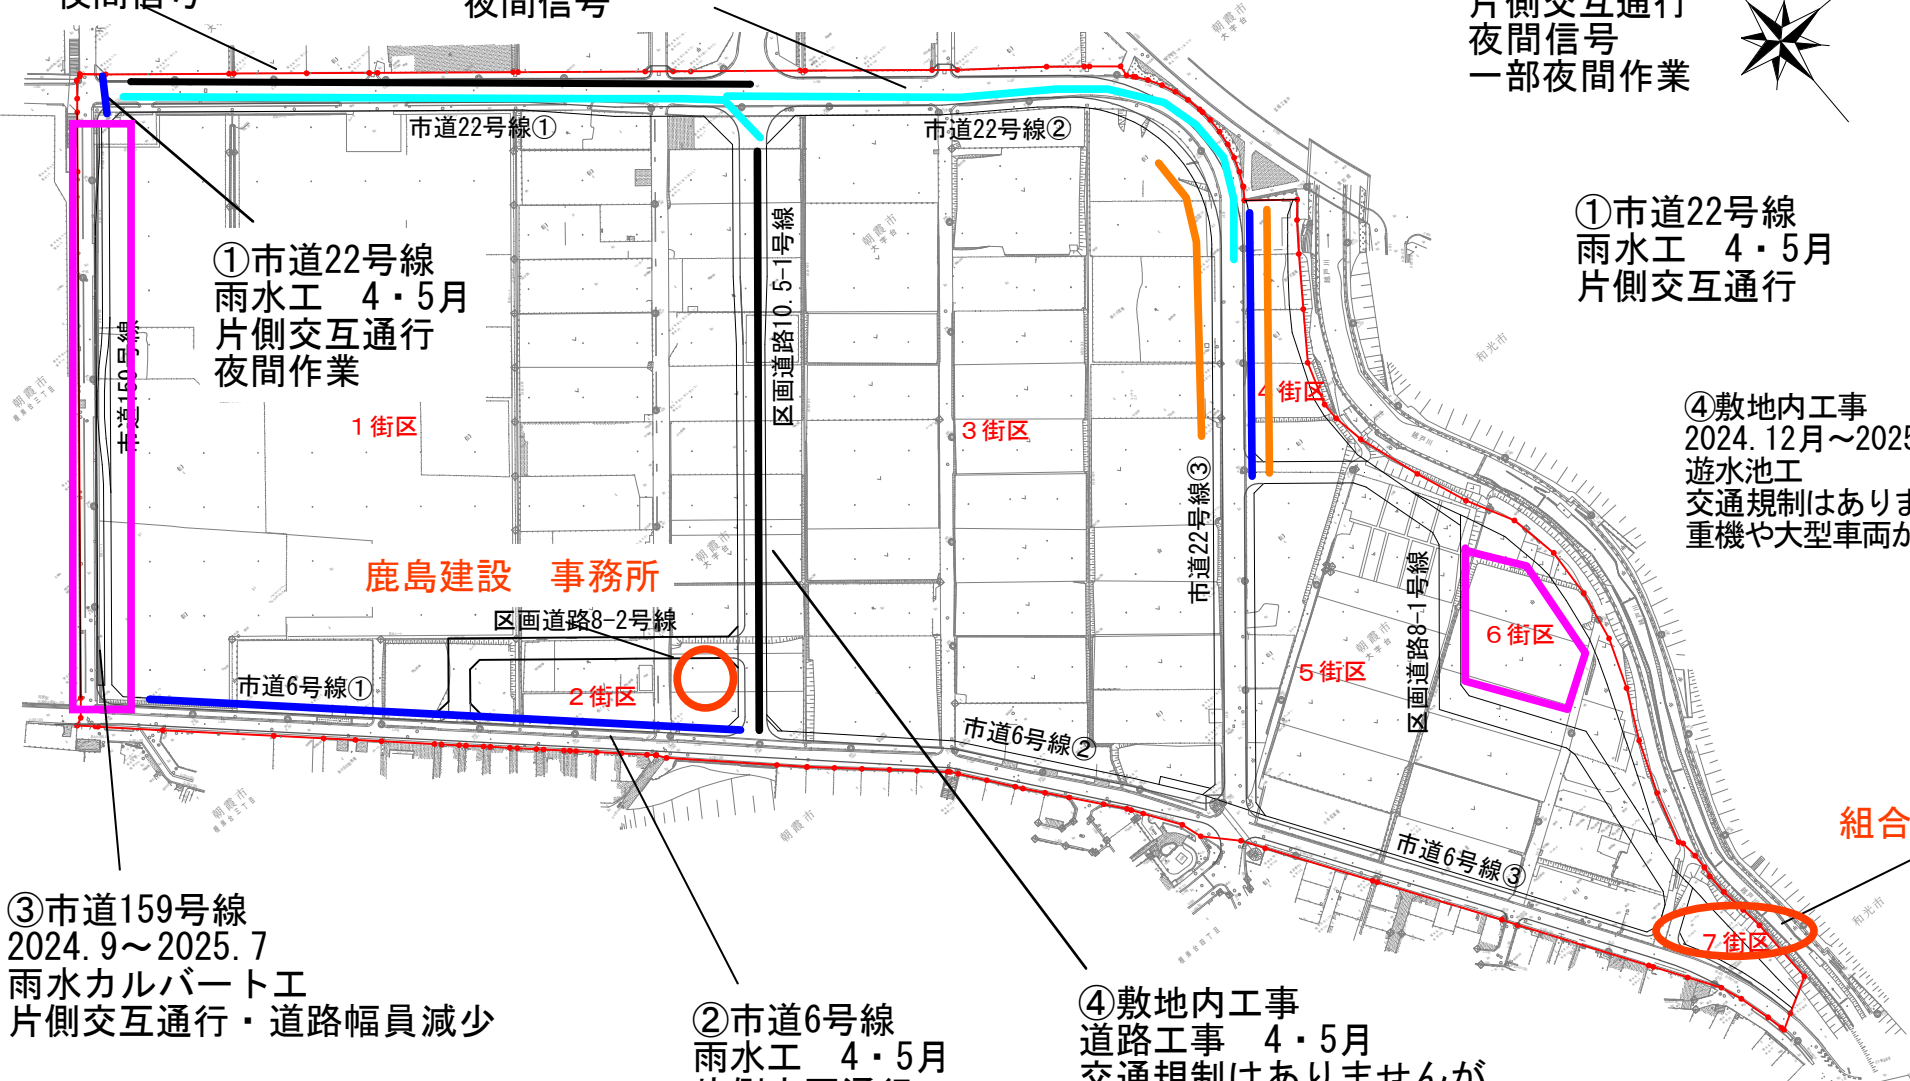

③市道159号線
2024. 9~2025. 7
雨水カルバート工
片側交互通行・道路幅員減少

②市道6号線
雨水工 4・5月
片側交互通行

④敷地内工事
道路工事 4・5月
交通規制はありませんが、
重機や大型車両が走行します。

※市道6号線の工事中4月・5月に関しては
既設の歩道は通行可能ですが、一部作業時間中、車道側に歩行者通路を設ける場合がございます。
その際は誘導員を配置します。

年度	令和5年度		
工事名			
工事場所	朝霞市あずま南地内		
図面名	全体平面図		
縮尺	1:1000 (A1)・1:2000 (A3)		
理事長 (副理事長)	担当理事	事務局員	図面番号
			1
朝霞市あずま南地区 土地区画整理組合			