


● SC : ファンコ用リモートコントロールスイッチ
撤去後、"フランクアップ"を設けること


凡例
 : 撤去範囲を示す。

株式会社大誠建築設計事務所 一級建築士事務所 埼玉県知事登録 (4) 第9615号 代表取締役 一級建築士 小林 弘 幸	日付	記事	承認	照査	設計	設計年月日	件名 中央公民館・コミュニティセンター長寿命化改修工事 縮尺 A1 1/100 M-11-4 A3 1/200 図面名 (空調設備) 1階平面図 (既存図) 一級建築士 第193004号 大形 一朗

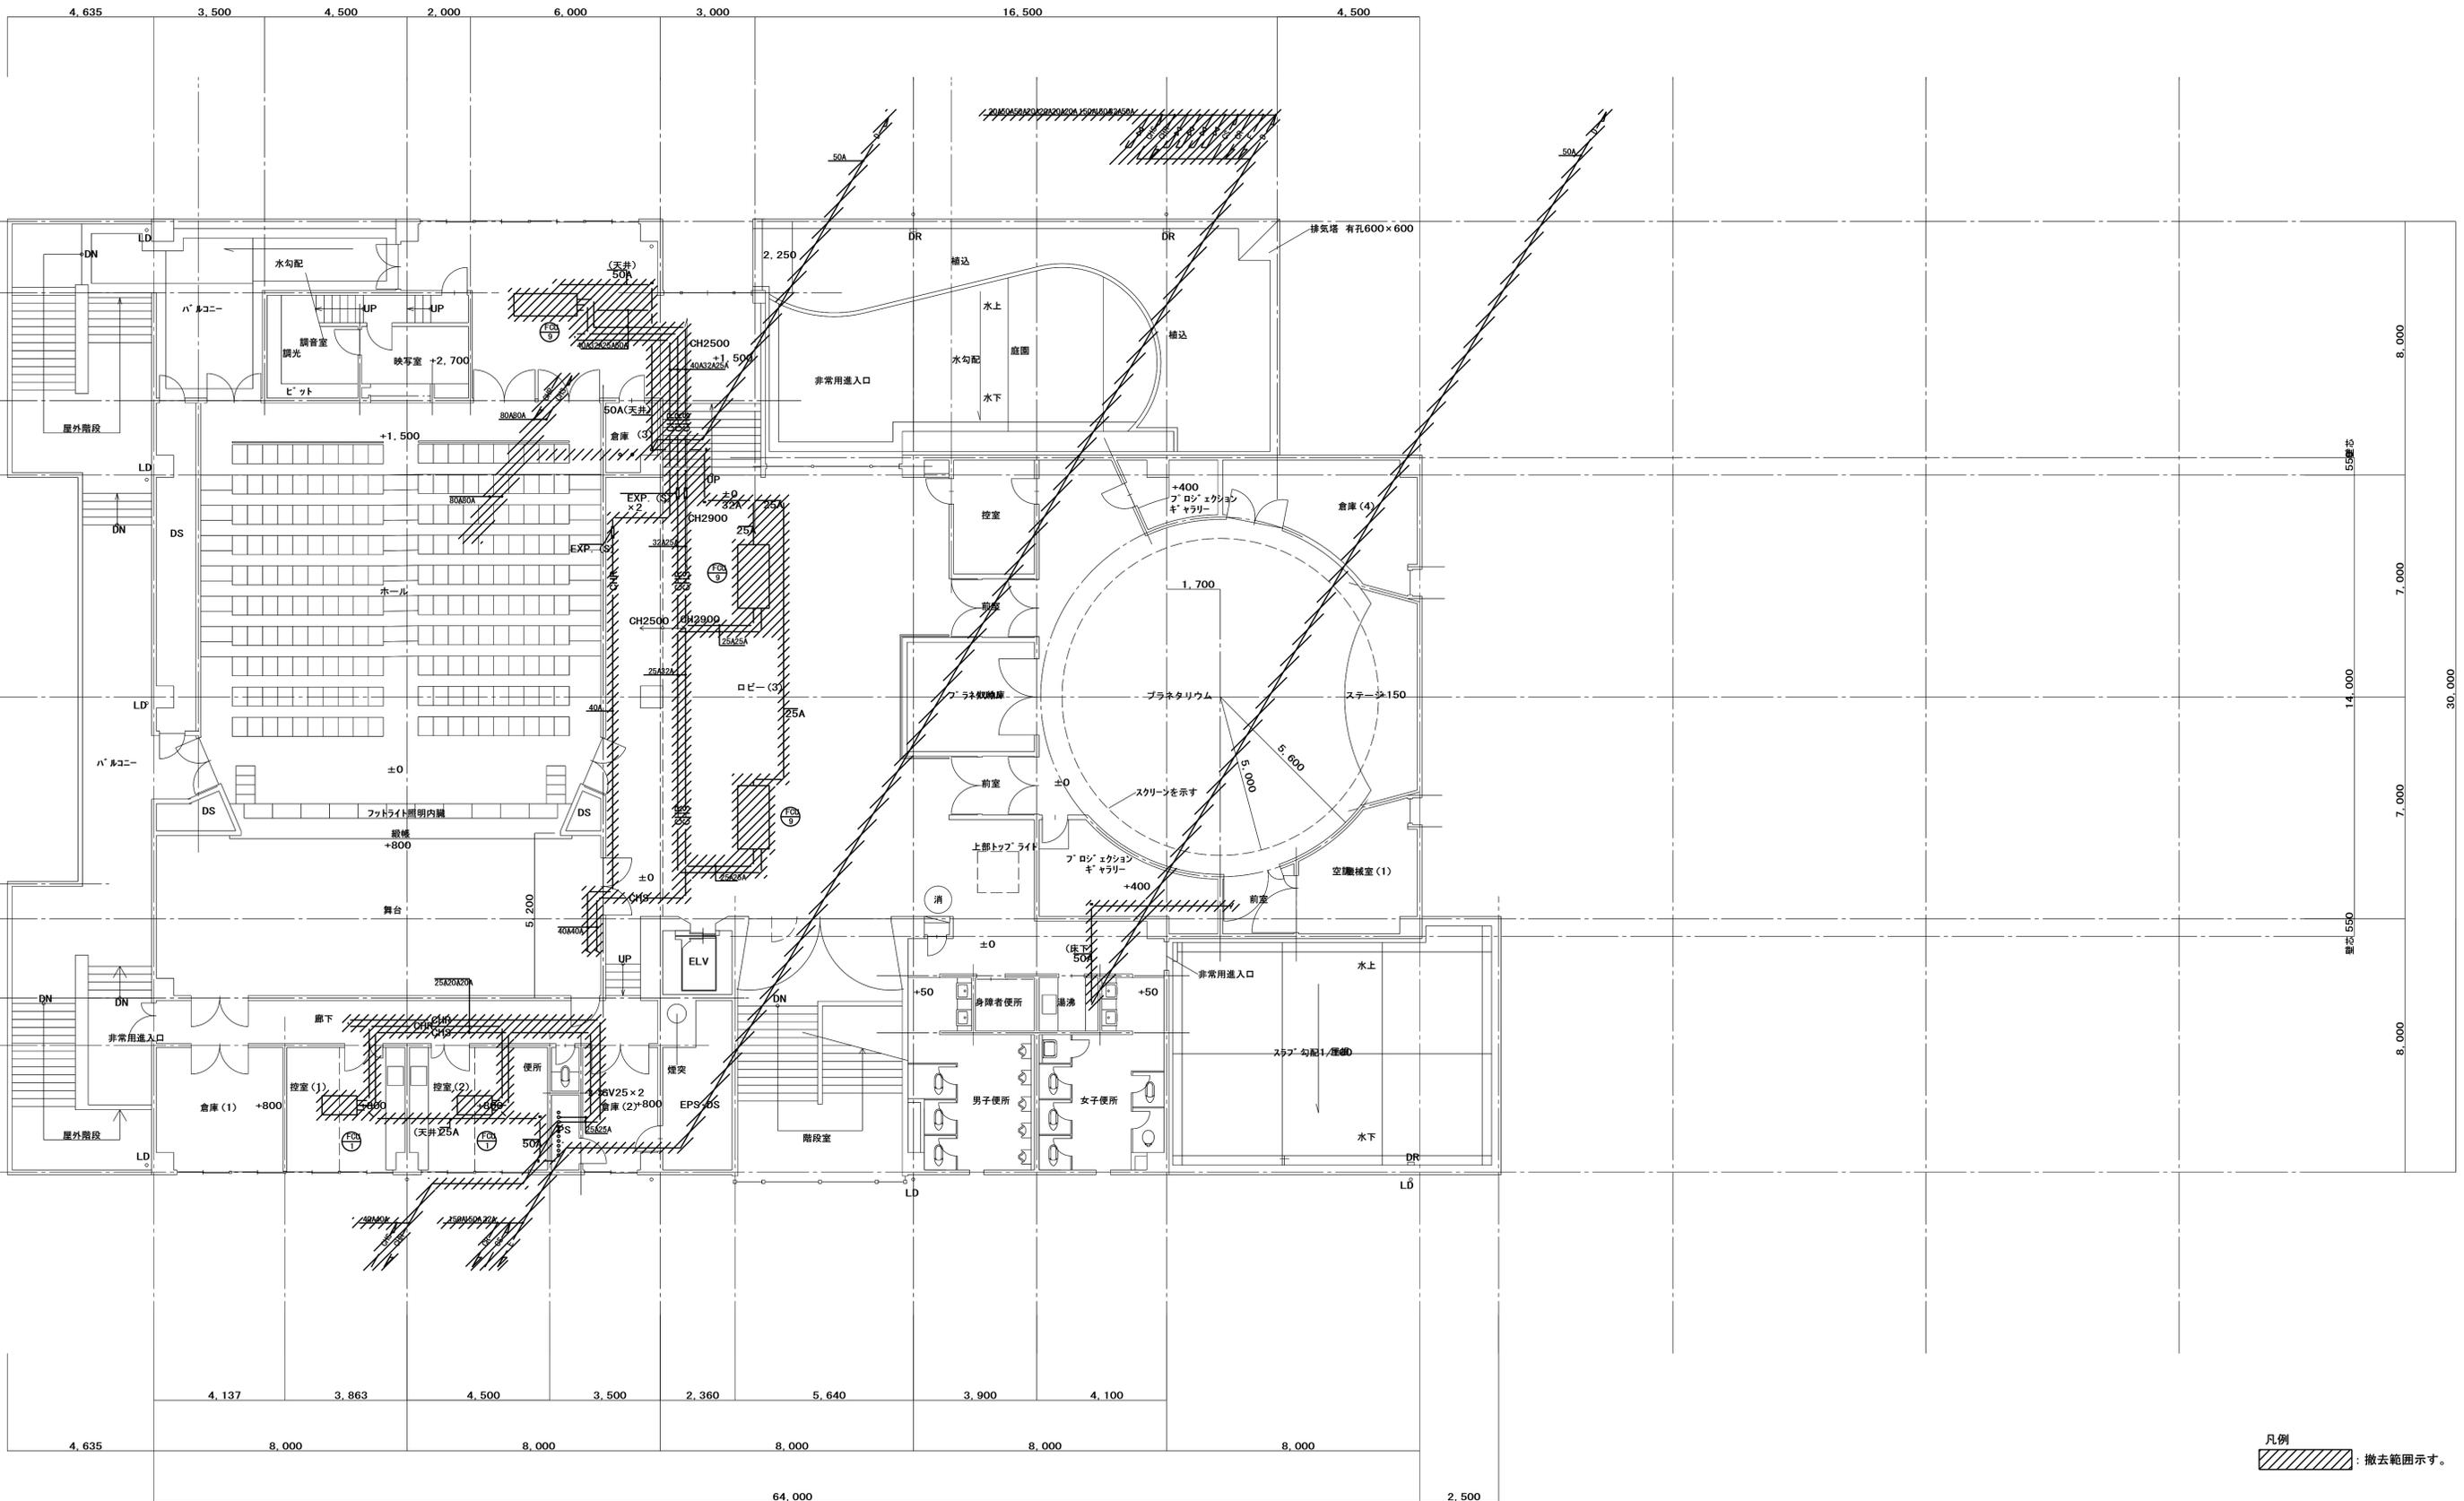

凡例
 : 撤去範囲を示す。

株式会社大誠建築設計事務所 一級建築士事務所 埼玉県知事登録 (4) 第9615号 代表取締役 一級建築士 小林弘幸	日付	記事	承認	照査	設計	設計年月日	件名	縮尺	M-11-6
							中央公民館・コミュニティセンター長寿命化改修工事	A1 1/100 A3 1/200	
							図面名		一級建築士 第193004号 大形 一朗
							(空調設備) 3階平面図 (既存図)		

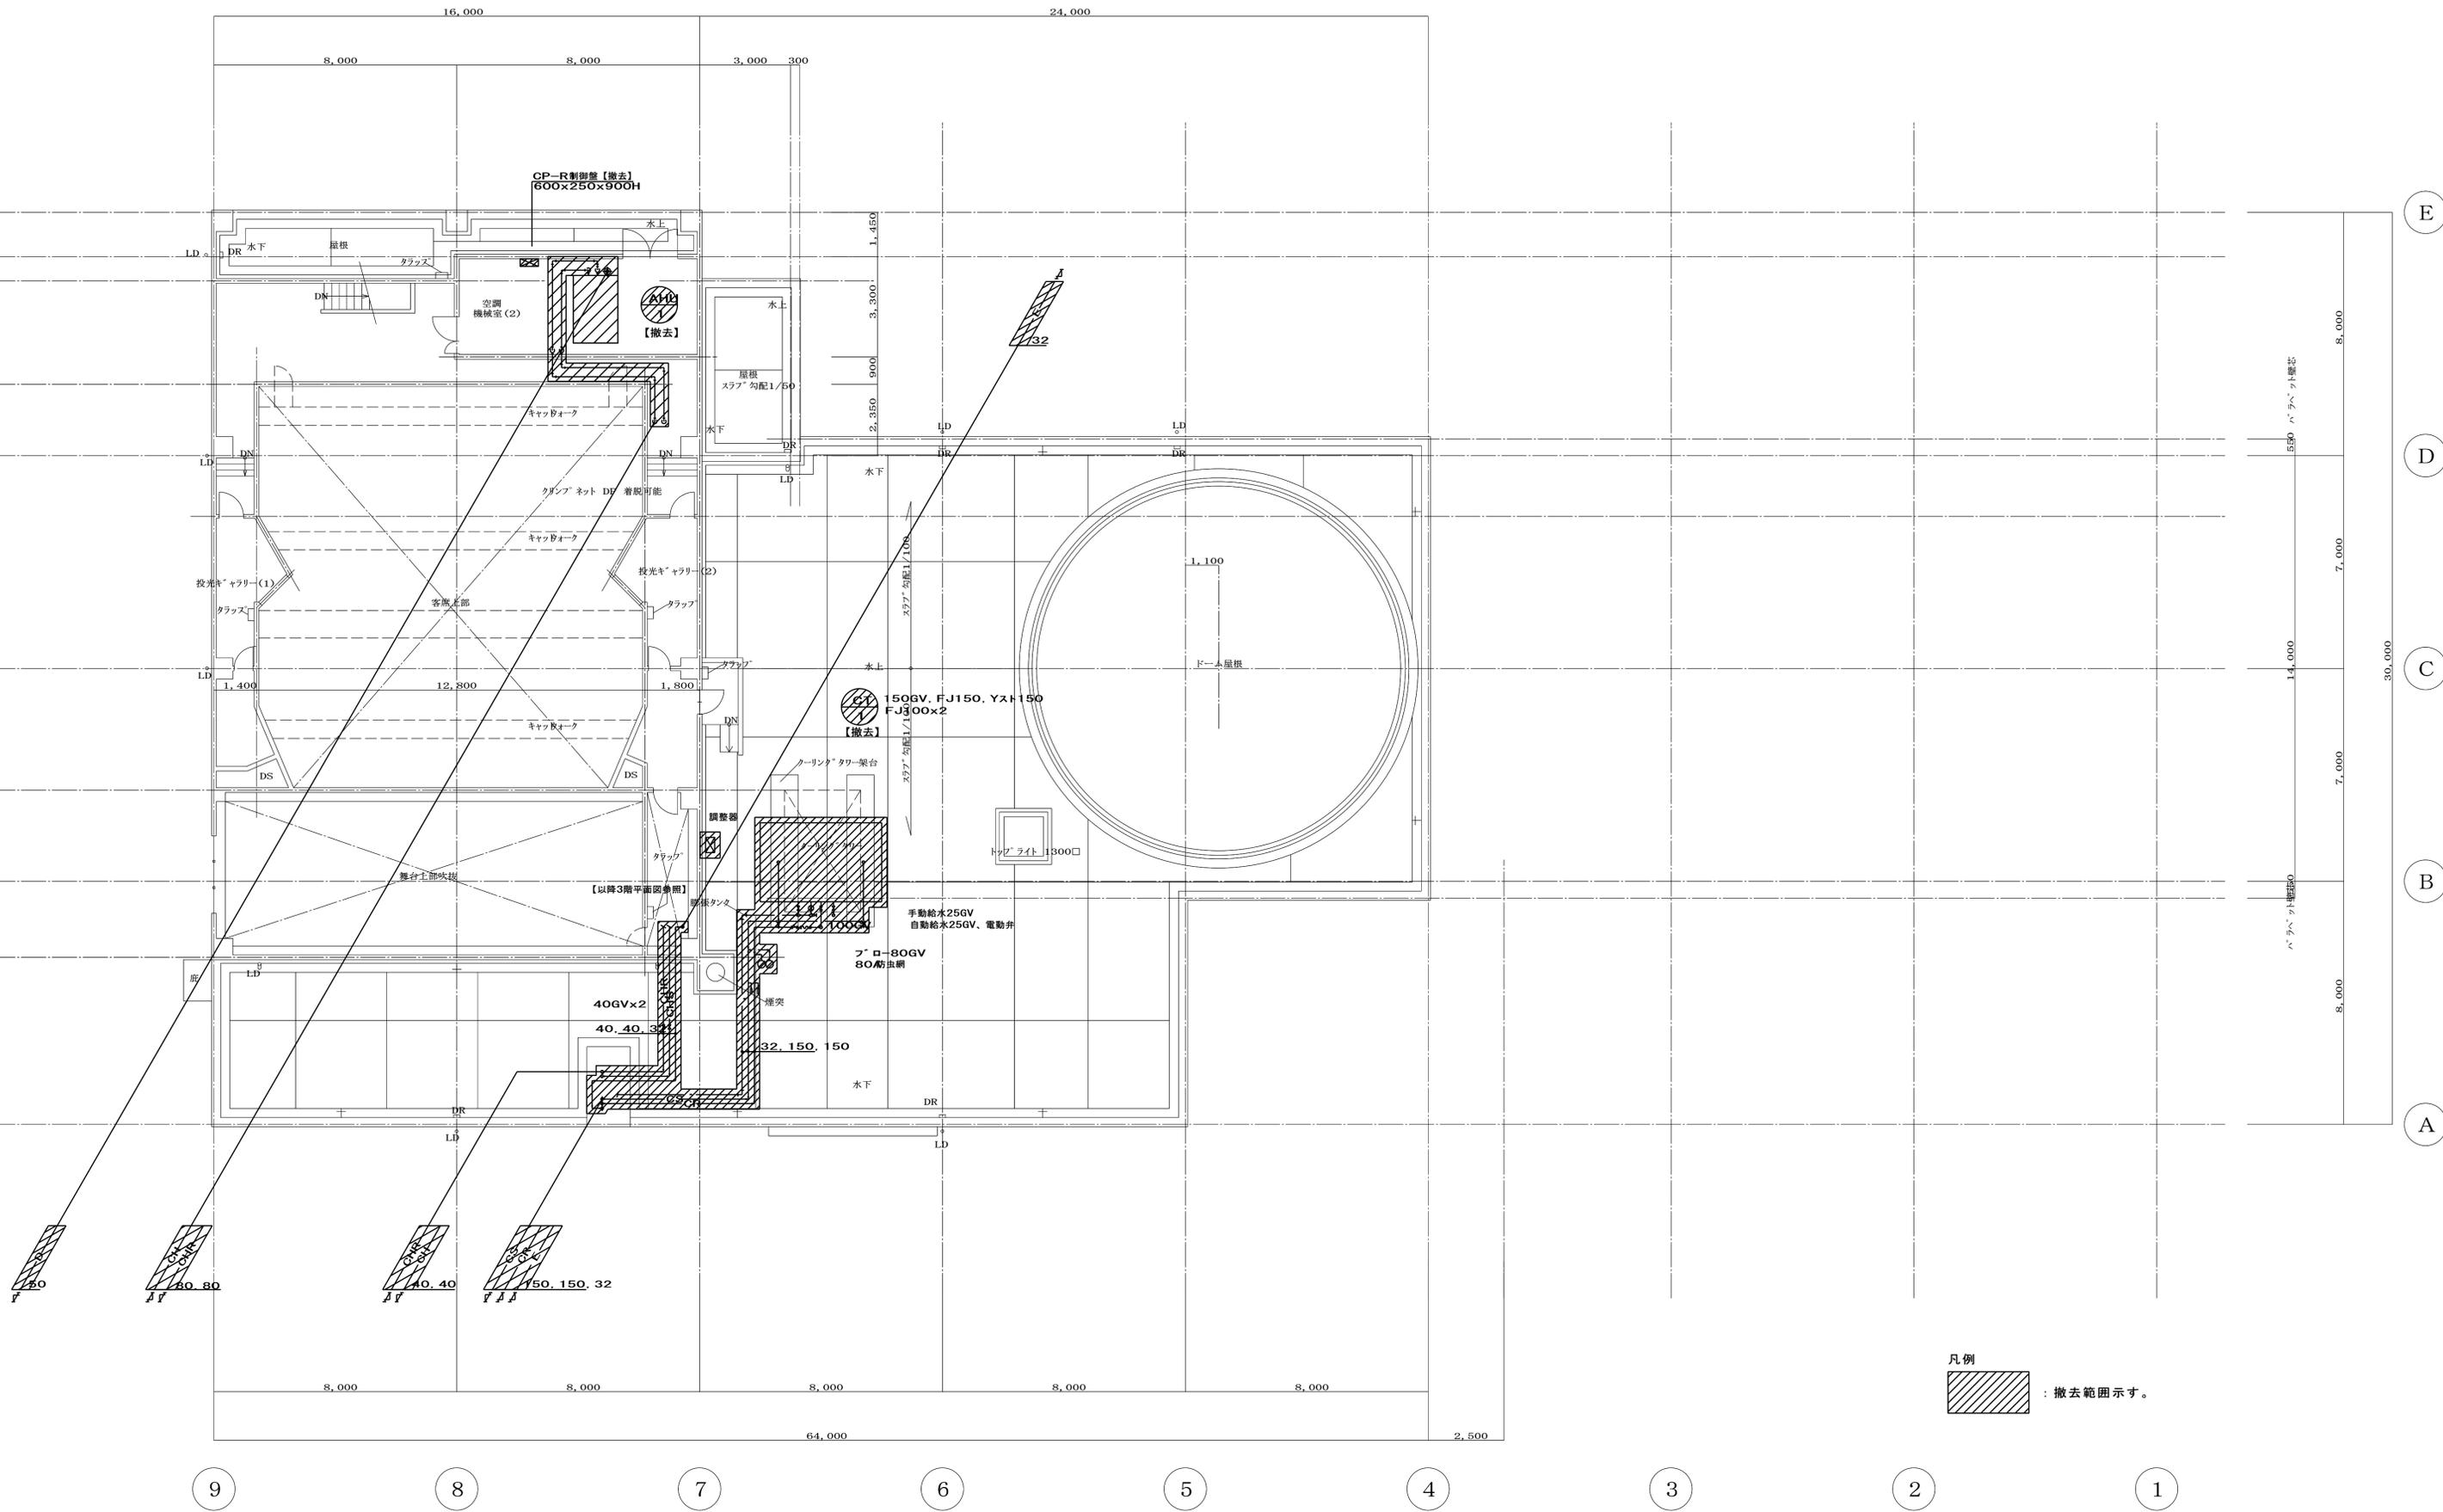

 株式会社大誠建築設計事務所 一級建築士事務所 埼玉県知事登録 (4) 第9615号 代表取締役 一級建築士 小林弘幸	日付	記事	承認	照査	設計	設計年月日	件名 中央公民館・コミュニティセンター長寿命化改修工事 縮尺 A1 1/100 M-11-7 A3 1/200 図面名 (空調設備) R階平面図 (既存図) 一級建築士 第193004号 大形 一朗