






地階平面図 S=1/100


凡例  
 : 撤去範囲示す。

 <b>株式会社大誠建築設計事務所</b> 一級建築士事務所 埼玉県知事登録 (4) 第9615号 代表取締役 一級建築士 小林弘幸	日付	記事	承認	照査	設計	設計年月日	件名 中央公民館・コミュニティセンター長寿命化改修工事 図面名 (換気設備) 地階平面図 (既存図)	縮尺	A1 1/100 A3 1/200	M-12-2
								一級建築士 第193004号 大形 一朗		

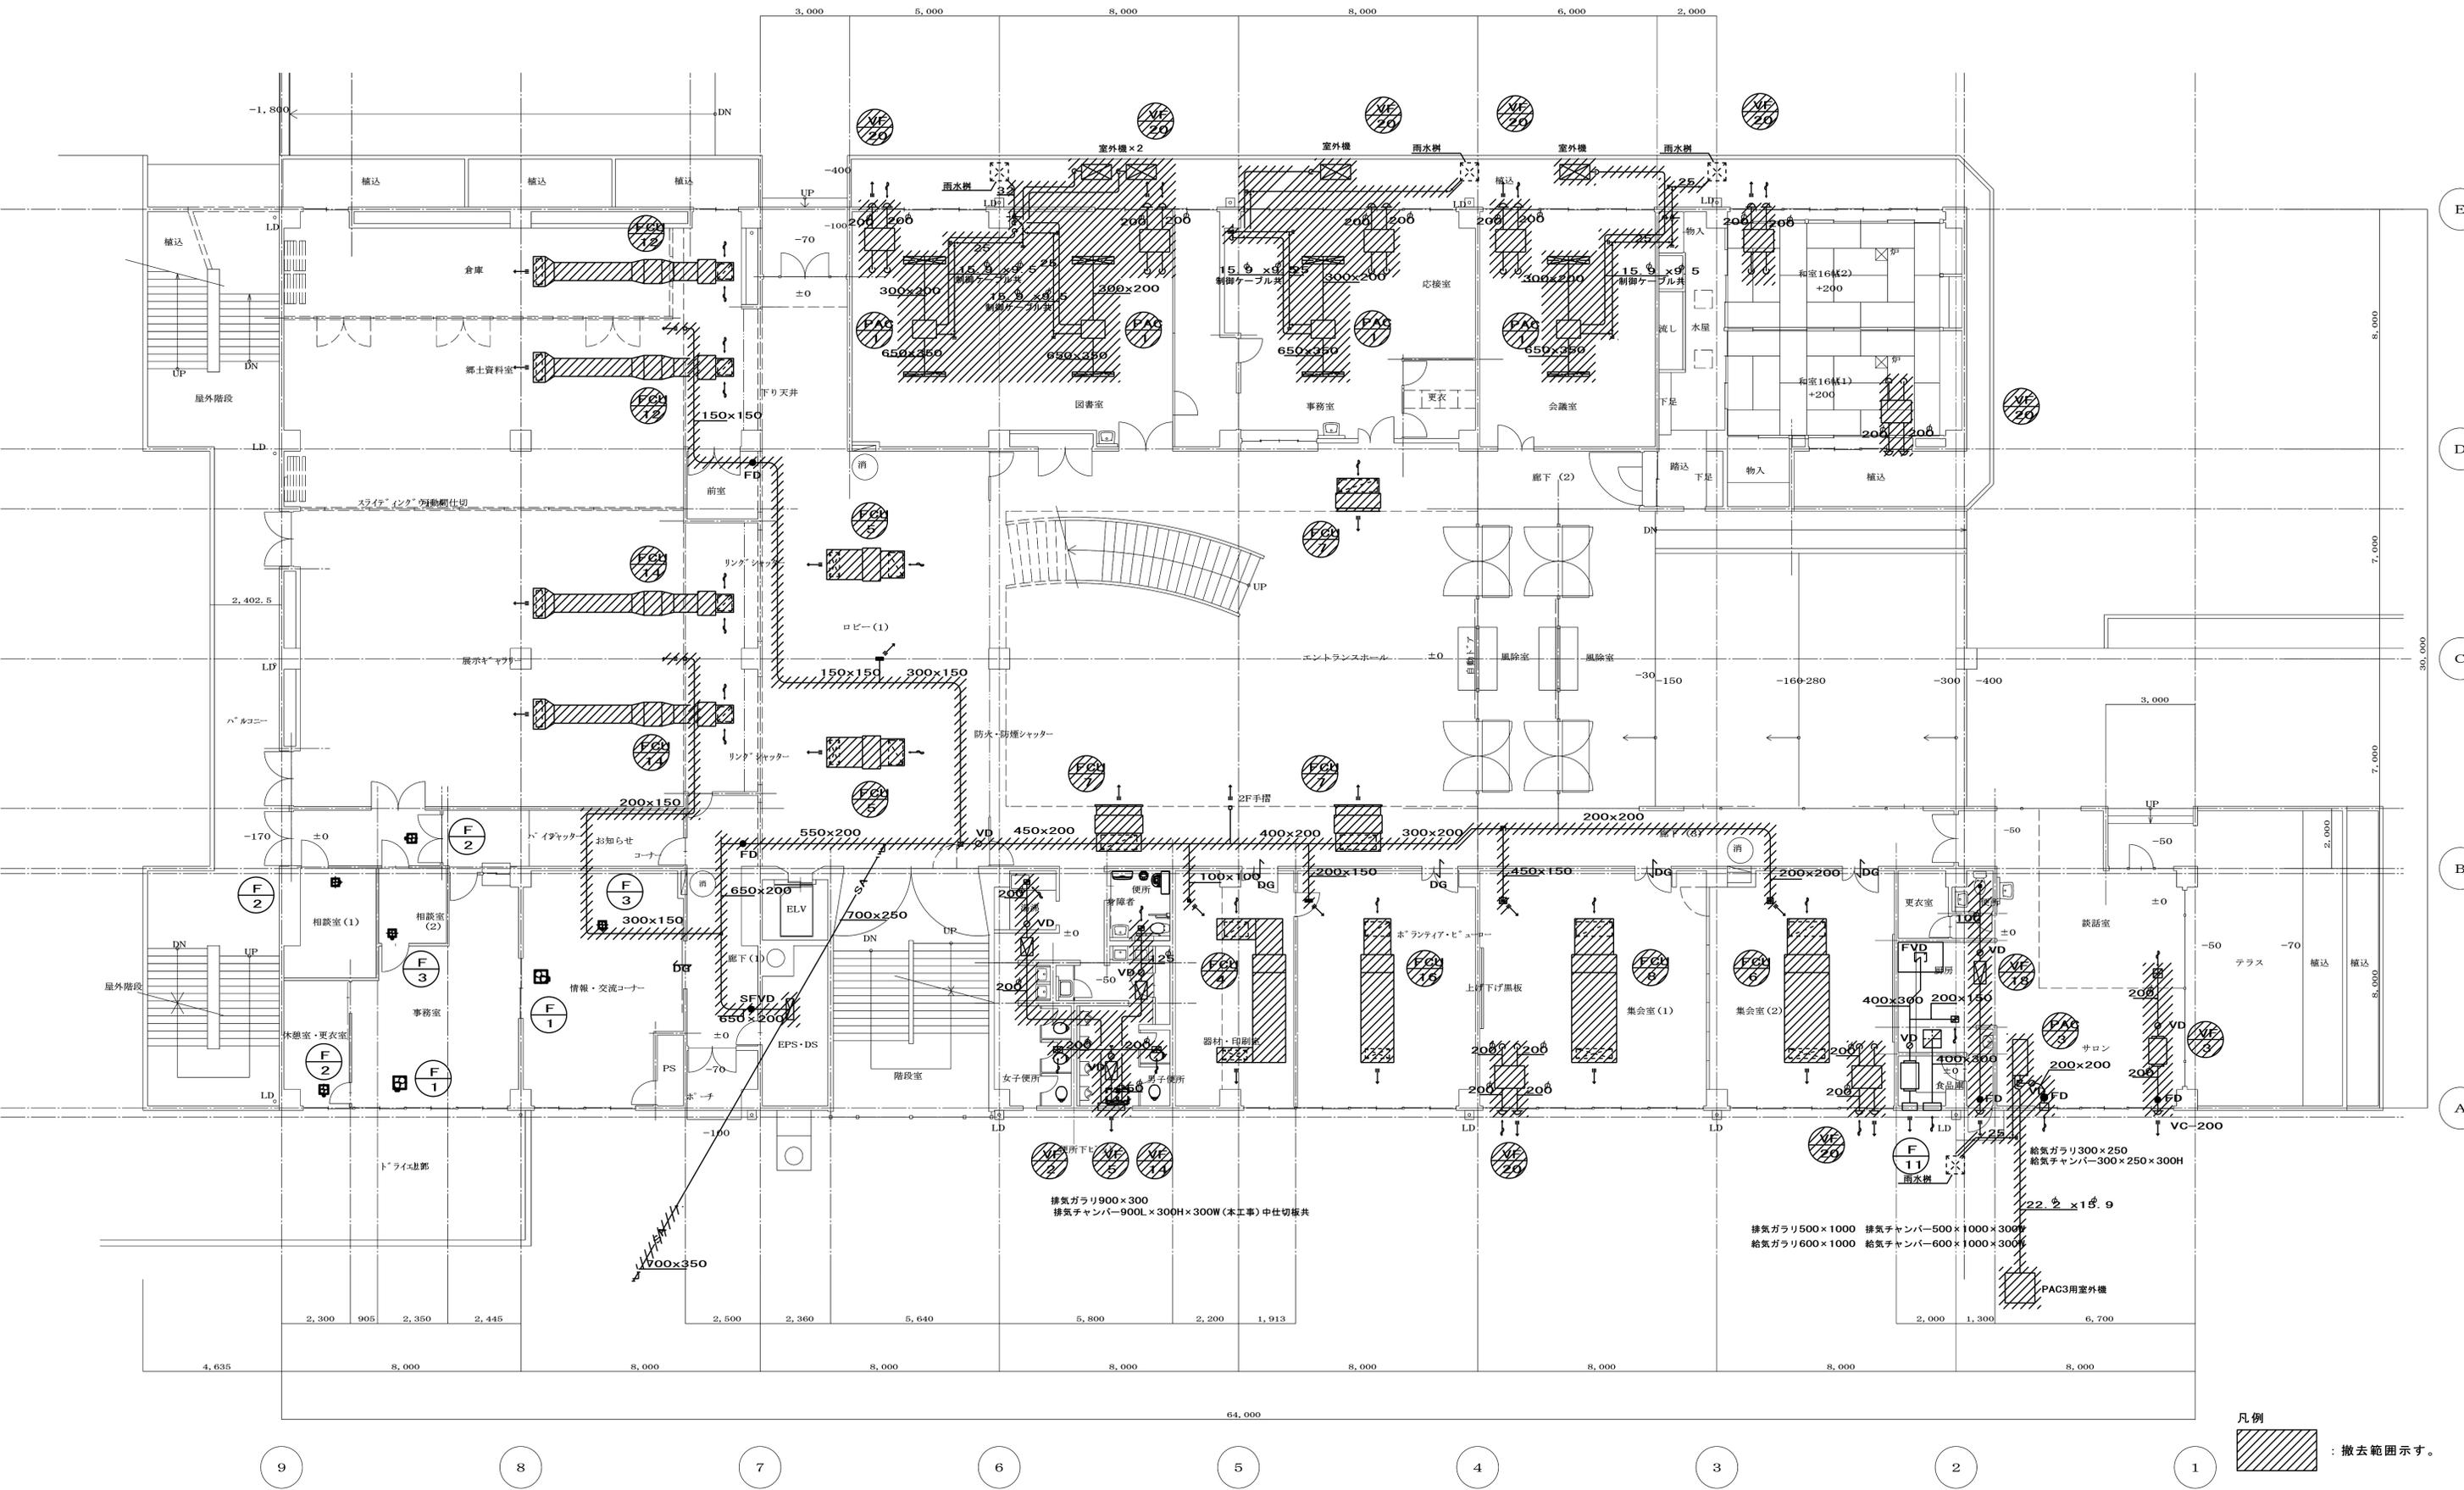

凡例  
 : 撤去範囲を示す。


<b>株式会社大誠建築設計事務所</b> 一級建築士事務所 埼玉県知事登録 (4)第9615号 代表取締役 一級建築士 小林弘幸	日付	記事	承認	照査	設計	設計年月日	件名 中央公民館・コミュニティセンター長寿命化改修工事 縮尺 A1 1/100 M-12-3 A3 1/200 図面名 (換気設備)1階平面図(既存図) 一級建築士 第193004号 大形 一朗

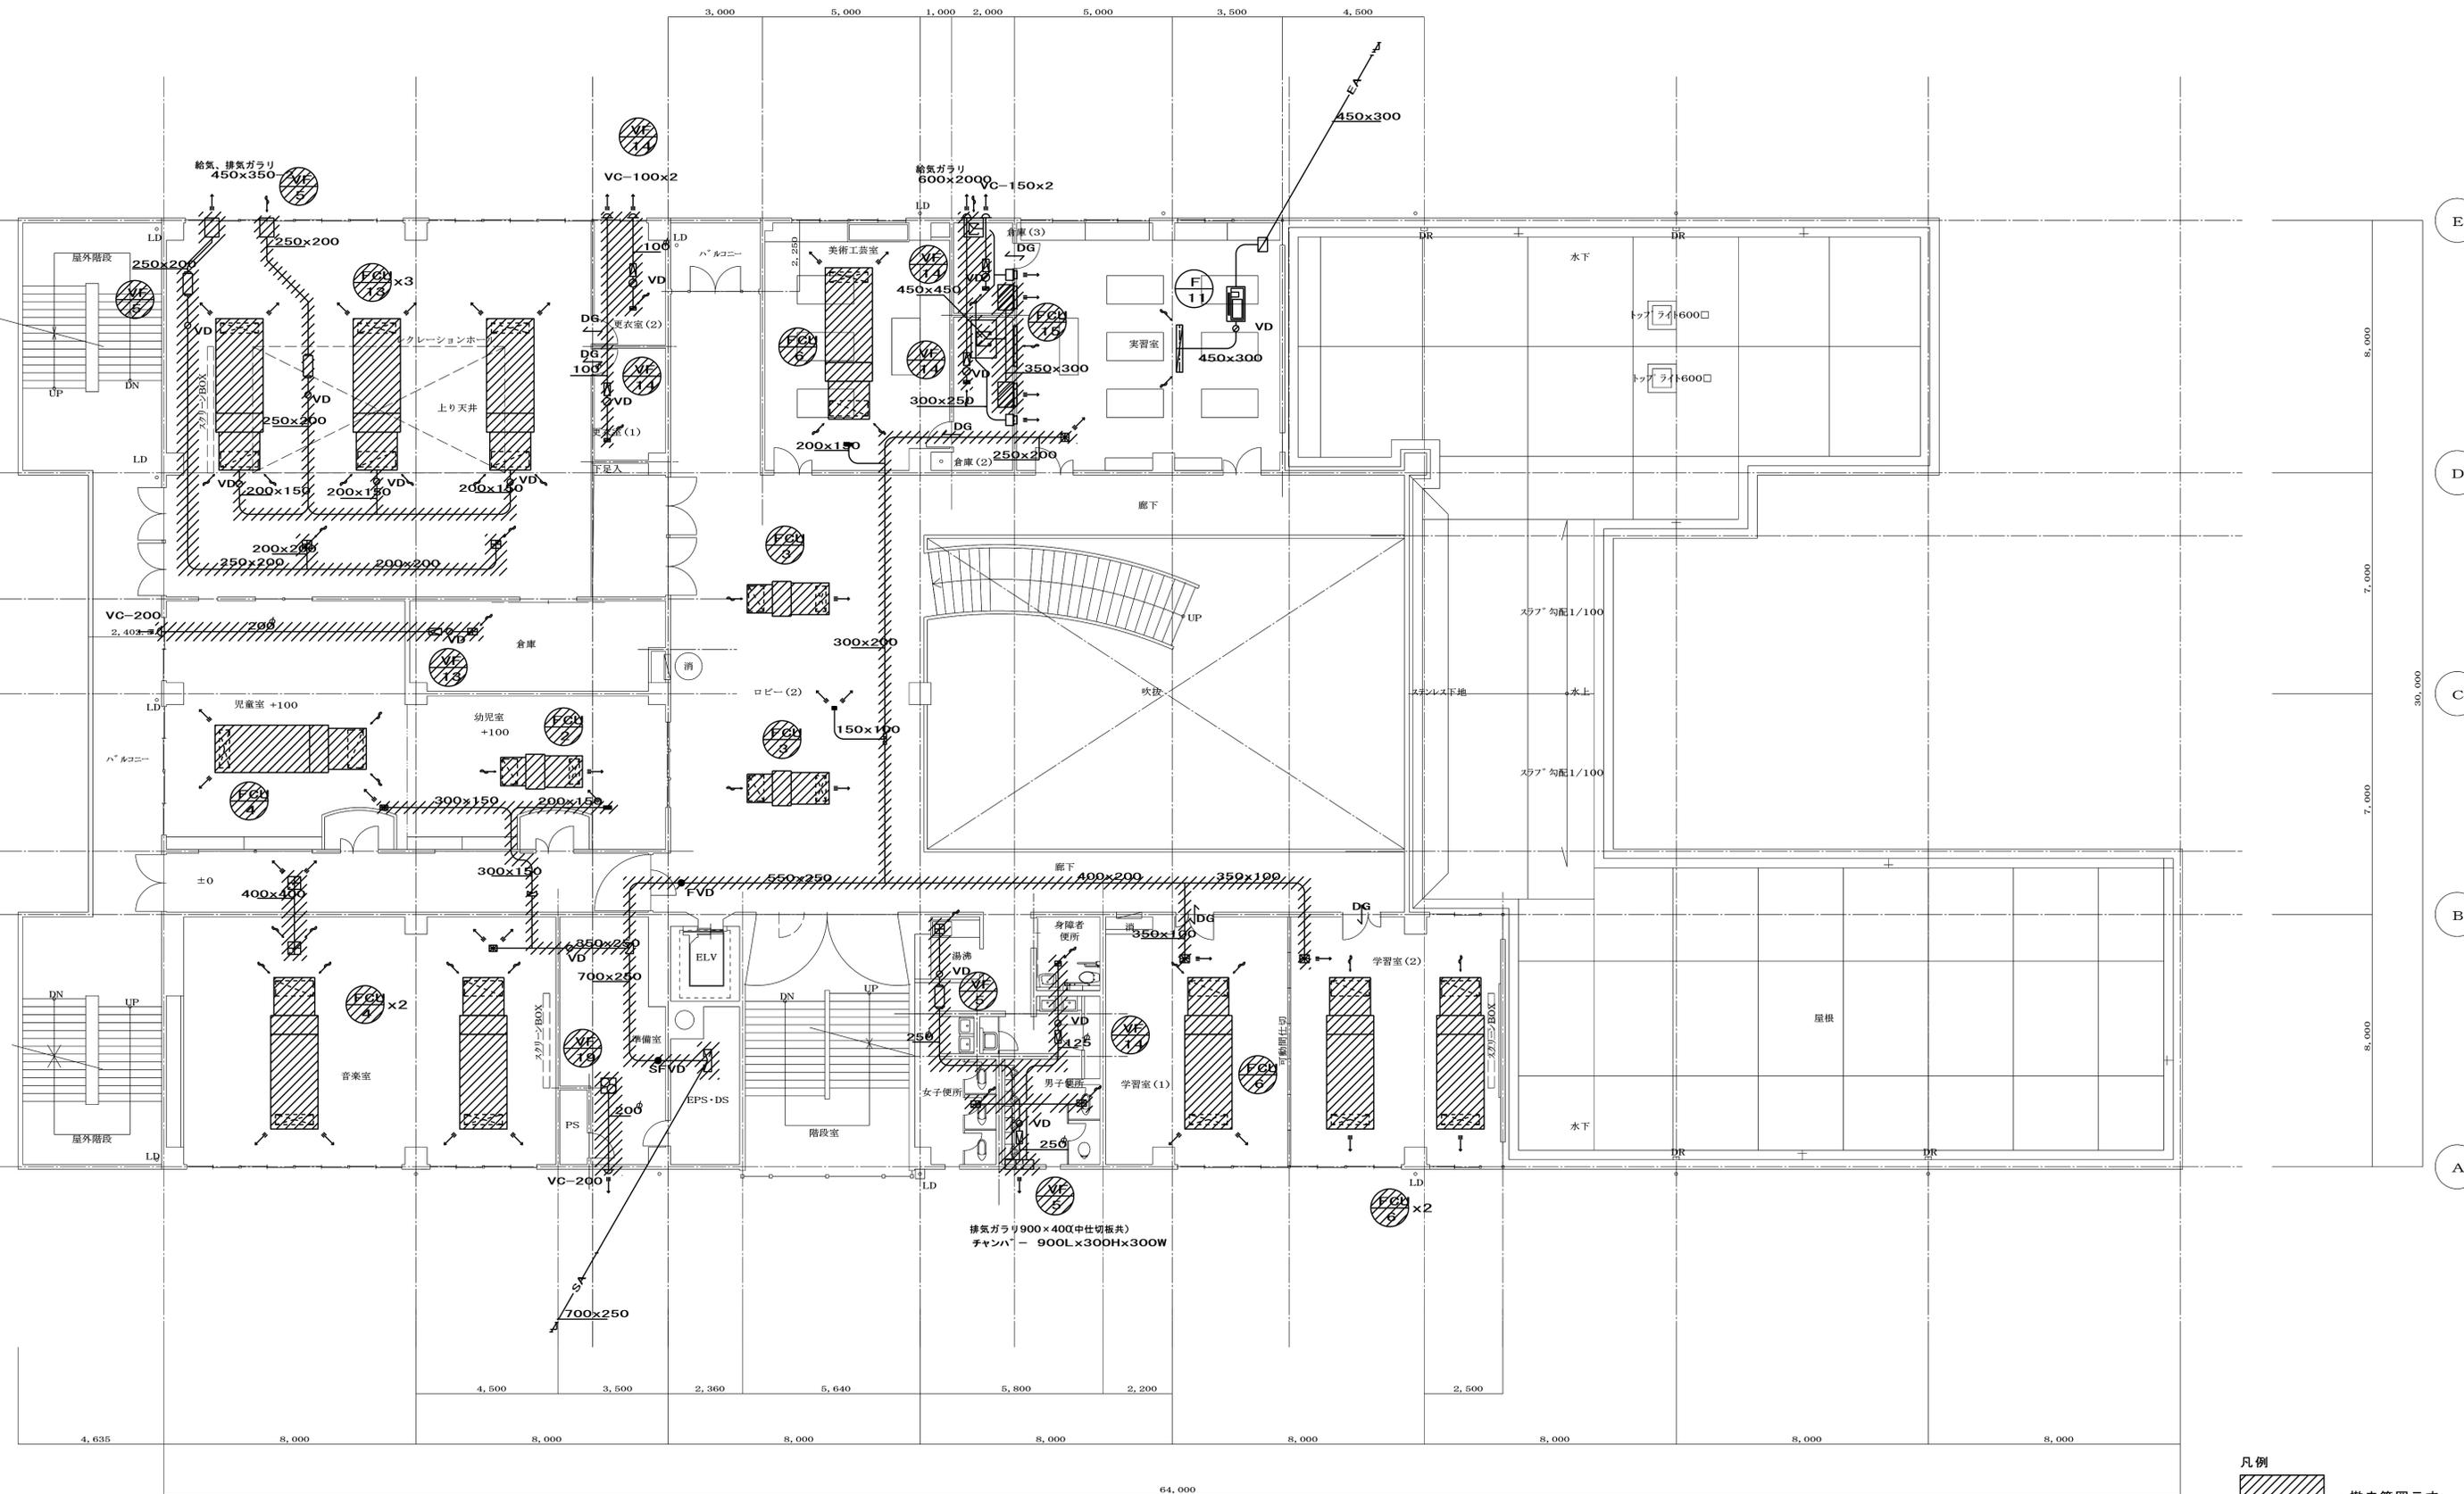

凡例  
 : 撤去範囲を示す。

9      8      7      6      5      4      3      2      1


 <b>株式会社大誠建築設計事務所</b> 一級建築士事務所 埼玉県知事登録 (4) 第9615号 代表取締役 一級建築士 小林 弘幸	日付	記事	承認	照査	設計	設計年月日	件名 中央公民館・コミュニティセンター長寿命化改修工事 図面名 (換気設備) 2階平面図 (既存図)	縮尺 A1 1/100 A3 1/200	M-12-4
								一級建築士 第193004号 大形 一朗	

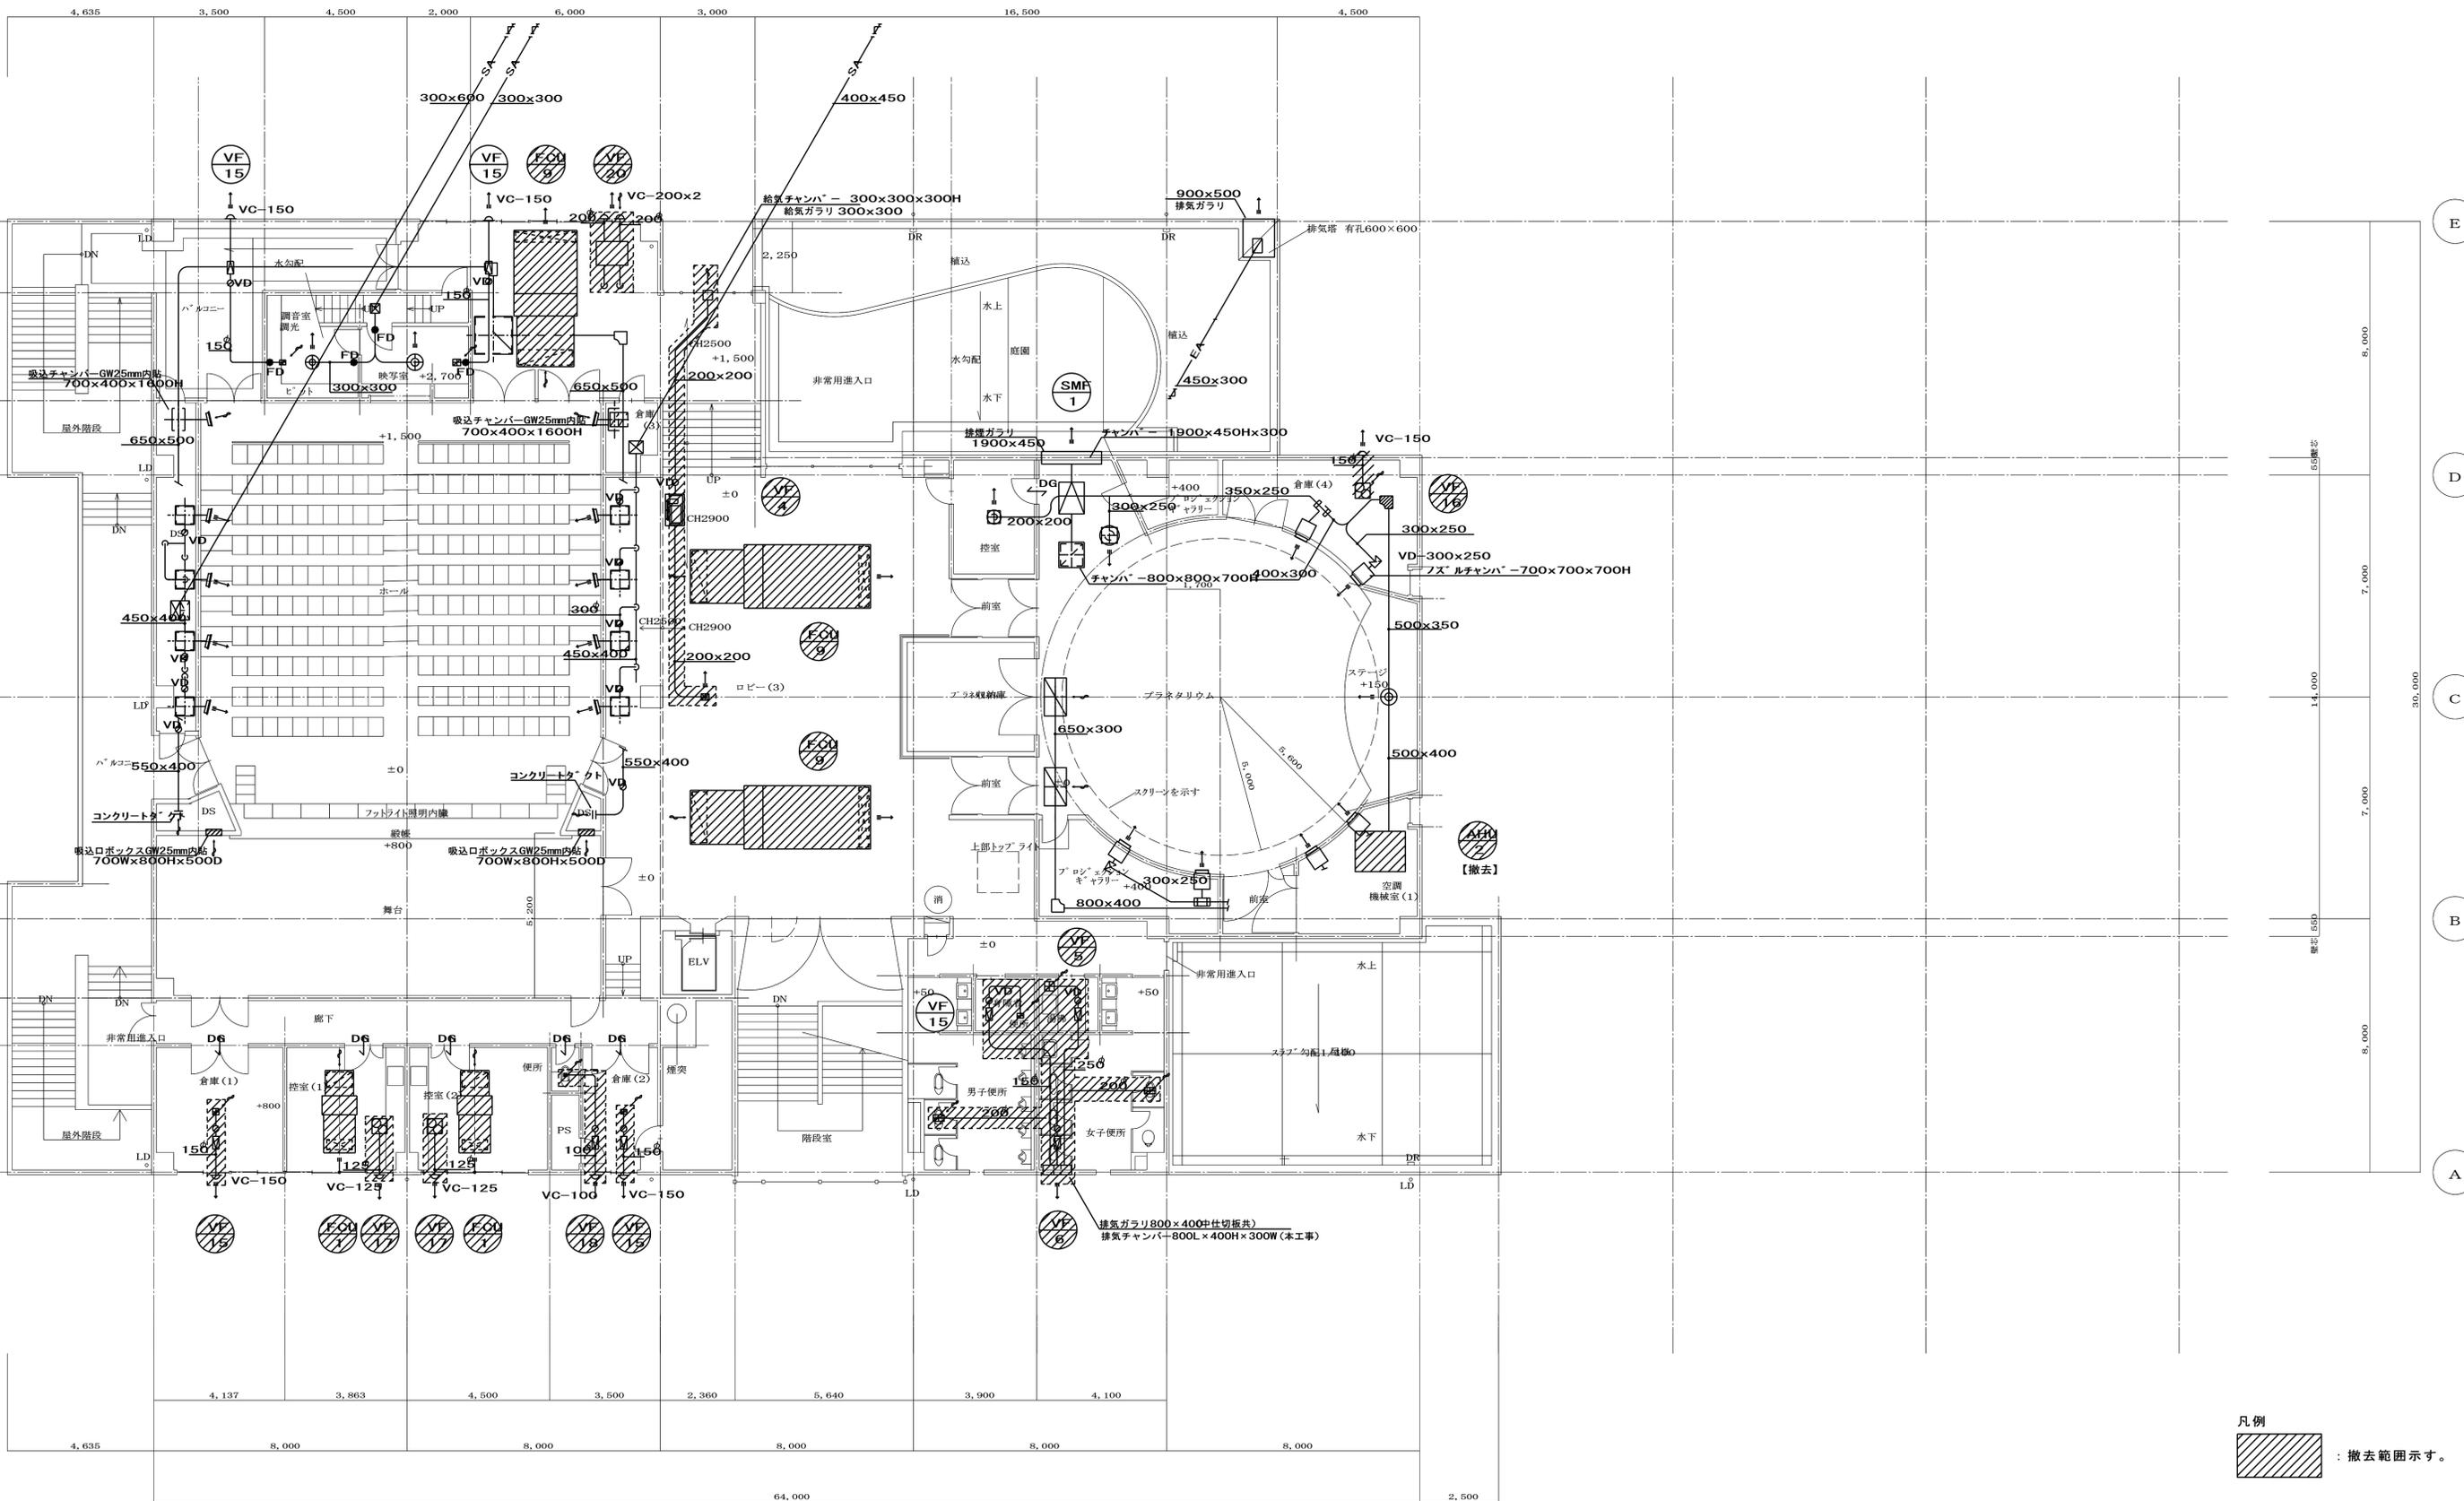


凡例  
 : 撤去範囲示す。

9 8 7 6 5 4 3 2 1

 <b>株式会社大誠建築設計事務所</b> 一級建築士事務所 埼玉県知事登録 (4) 第9615号 代表取締役 一級建築士 小林弘幸	日付	記事	承認	照査	設計	設計年月日	件名 中央公民館・コミュニティセンター長寿寿命化改修工事 縮尺 A1 1/100 M-12-5 A3 1/200 図面名 (換気設備) 3階平面図 (既存図)	一級建築士 第193004号 大形 一朗

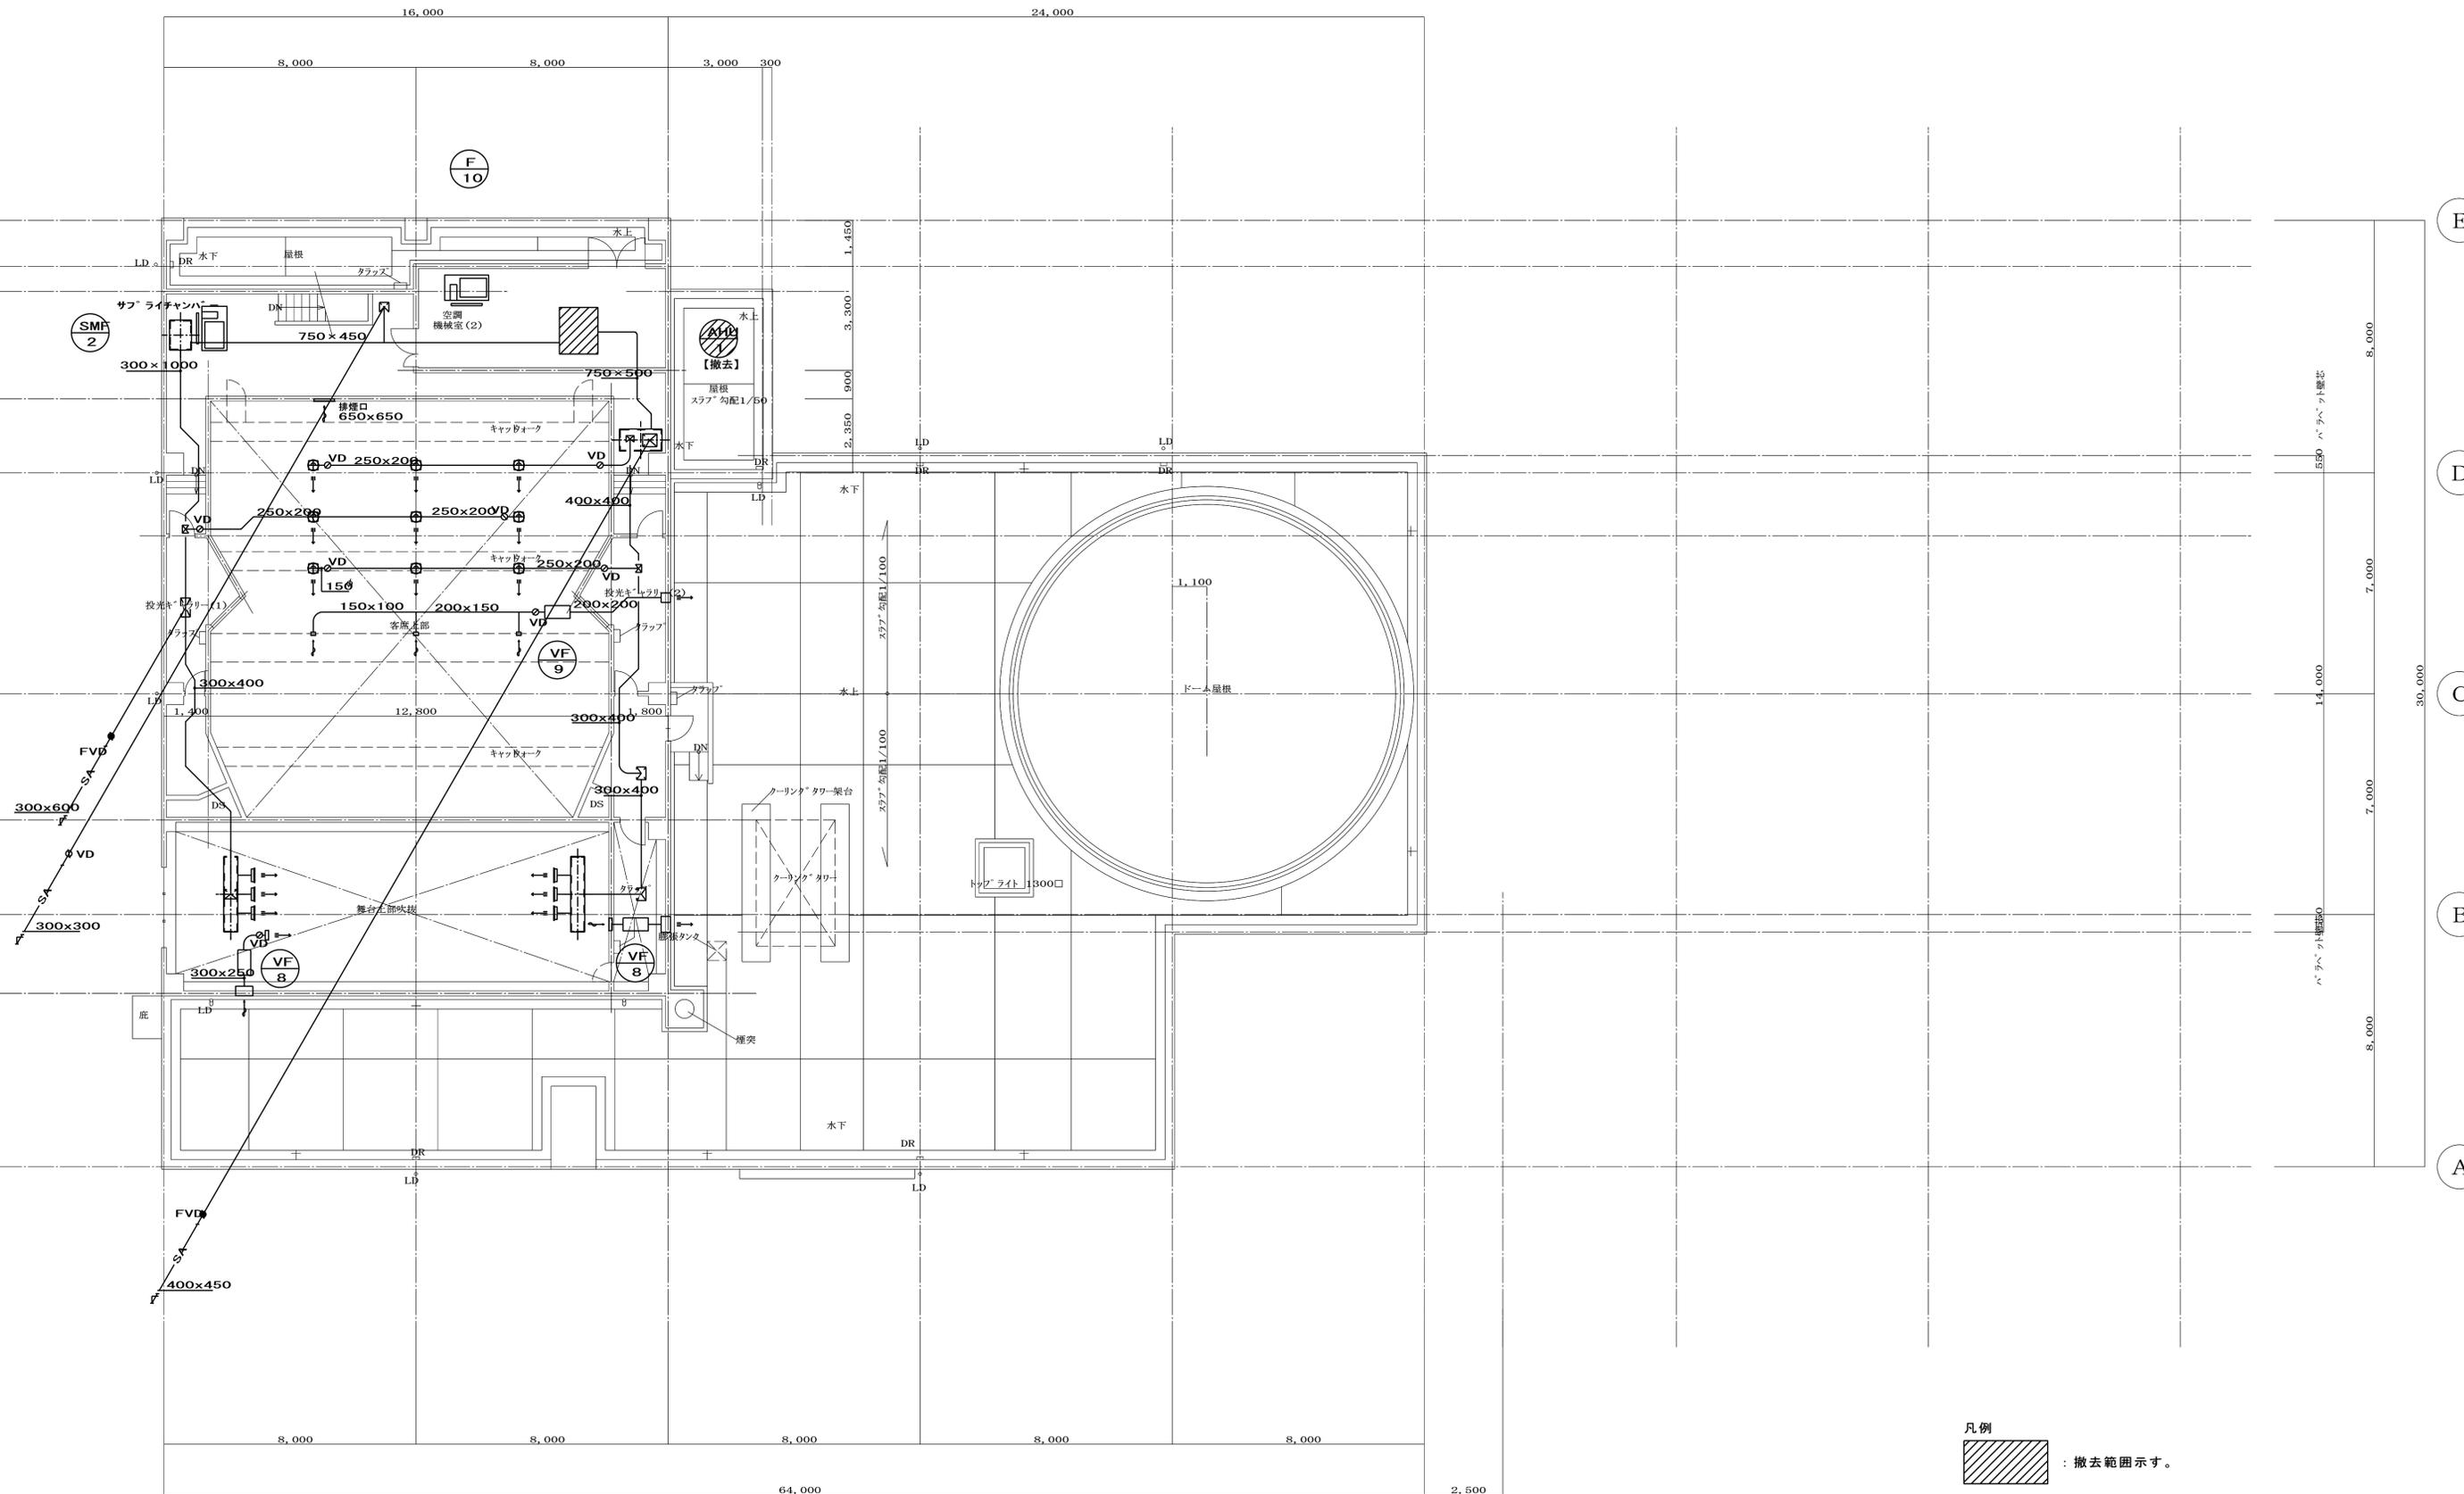

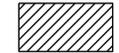凡例  
 : 撤去範囲示す。

9 8 7 6 5 4 3 2 1

 <b>株式会社大誠建築設計事務所</b> 一級建築士事務所 埼玉県知事登録 (4) 第9615号 代表取締役 一級建築士 小林弘幸	日付	記事	承認	照査	設計	設計年月日	件名 中央公民館・コミュニティセンター長寿命化改修工事 図面名 (換気設備) 4階平面図 (既存図)	縮尺 A1 1/100 A3 1/200	M-12-6
								一級建築士 第193004号 大形 一朗	