


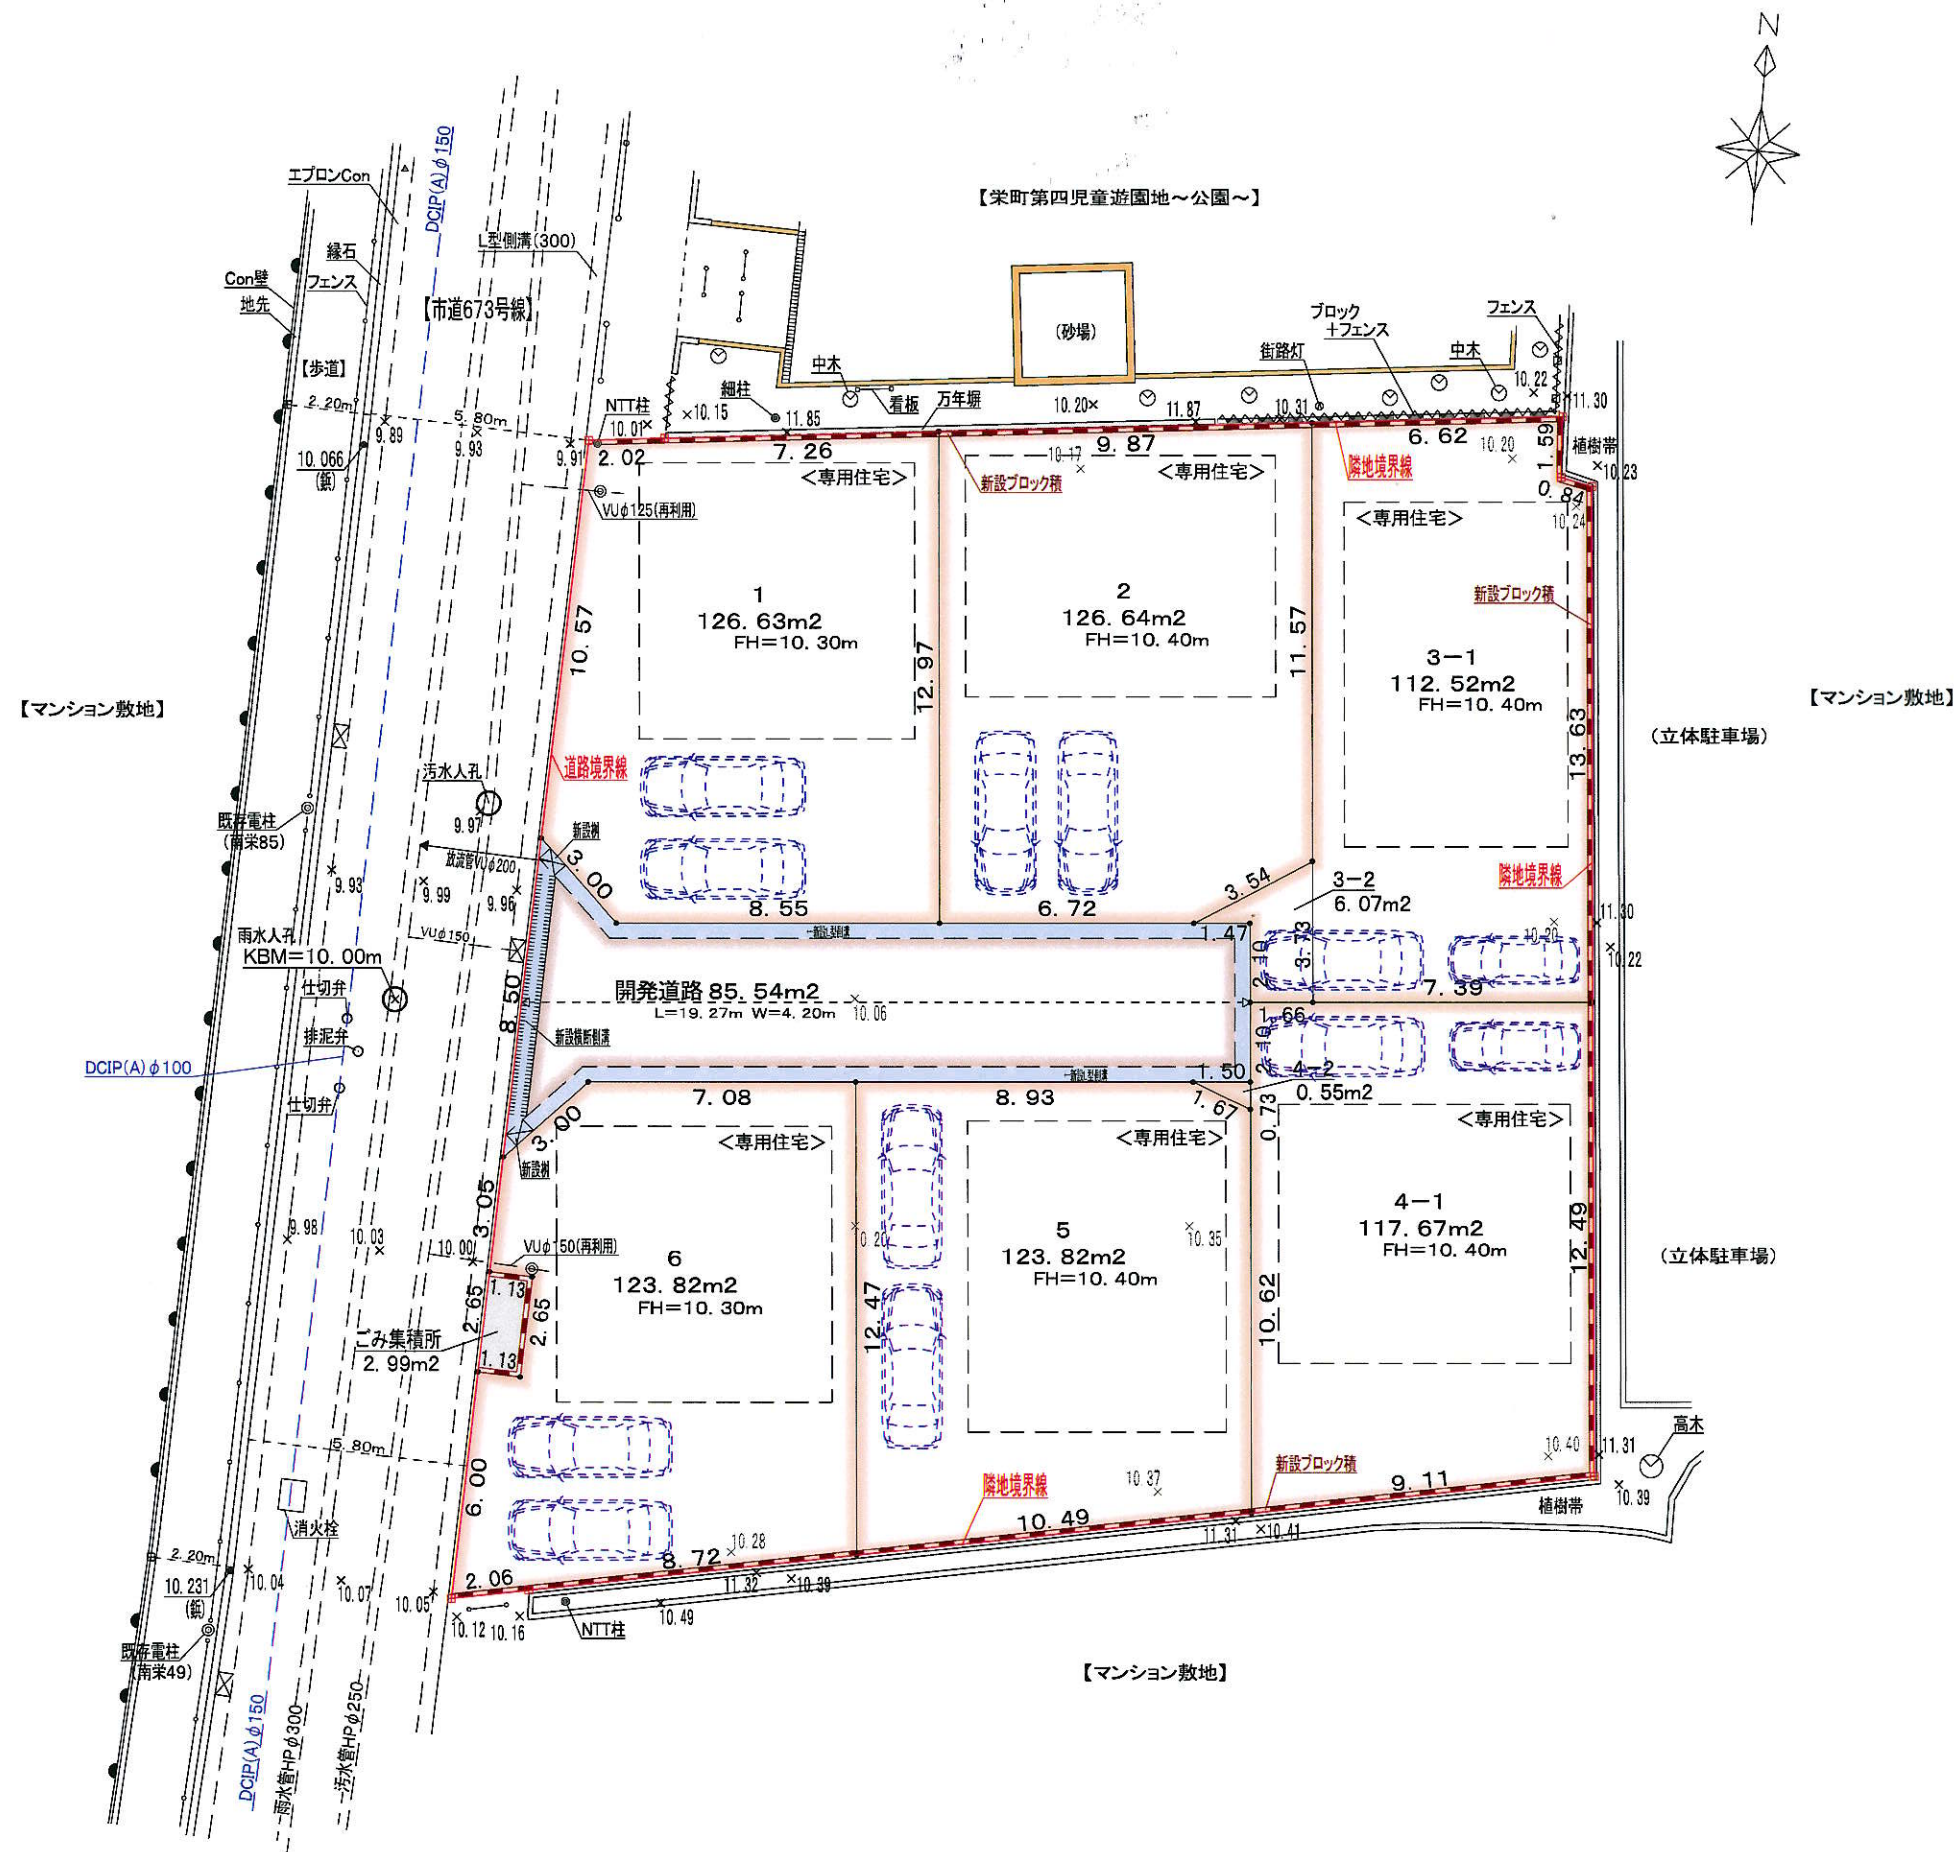

地番区域	朝霞市栄町二丁目1531番2
図面番号	
図名	土地利用計画平面図
縮尺	1:200
再成年月日	令和 年 月 日
原図作成年月日	令和 7 年 9 月 30 日
株式会社ランドパーク	
測量士 (登録番号)	
さいたま市岩槻区美園東二丁目4番地6	
TEL:048(797)9500	