


土地利用計画平面図

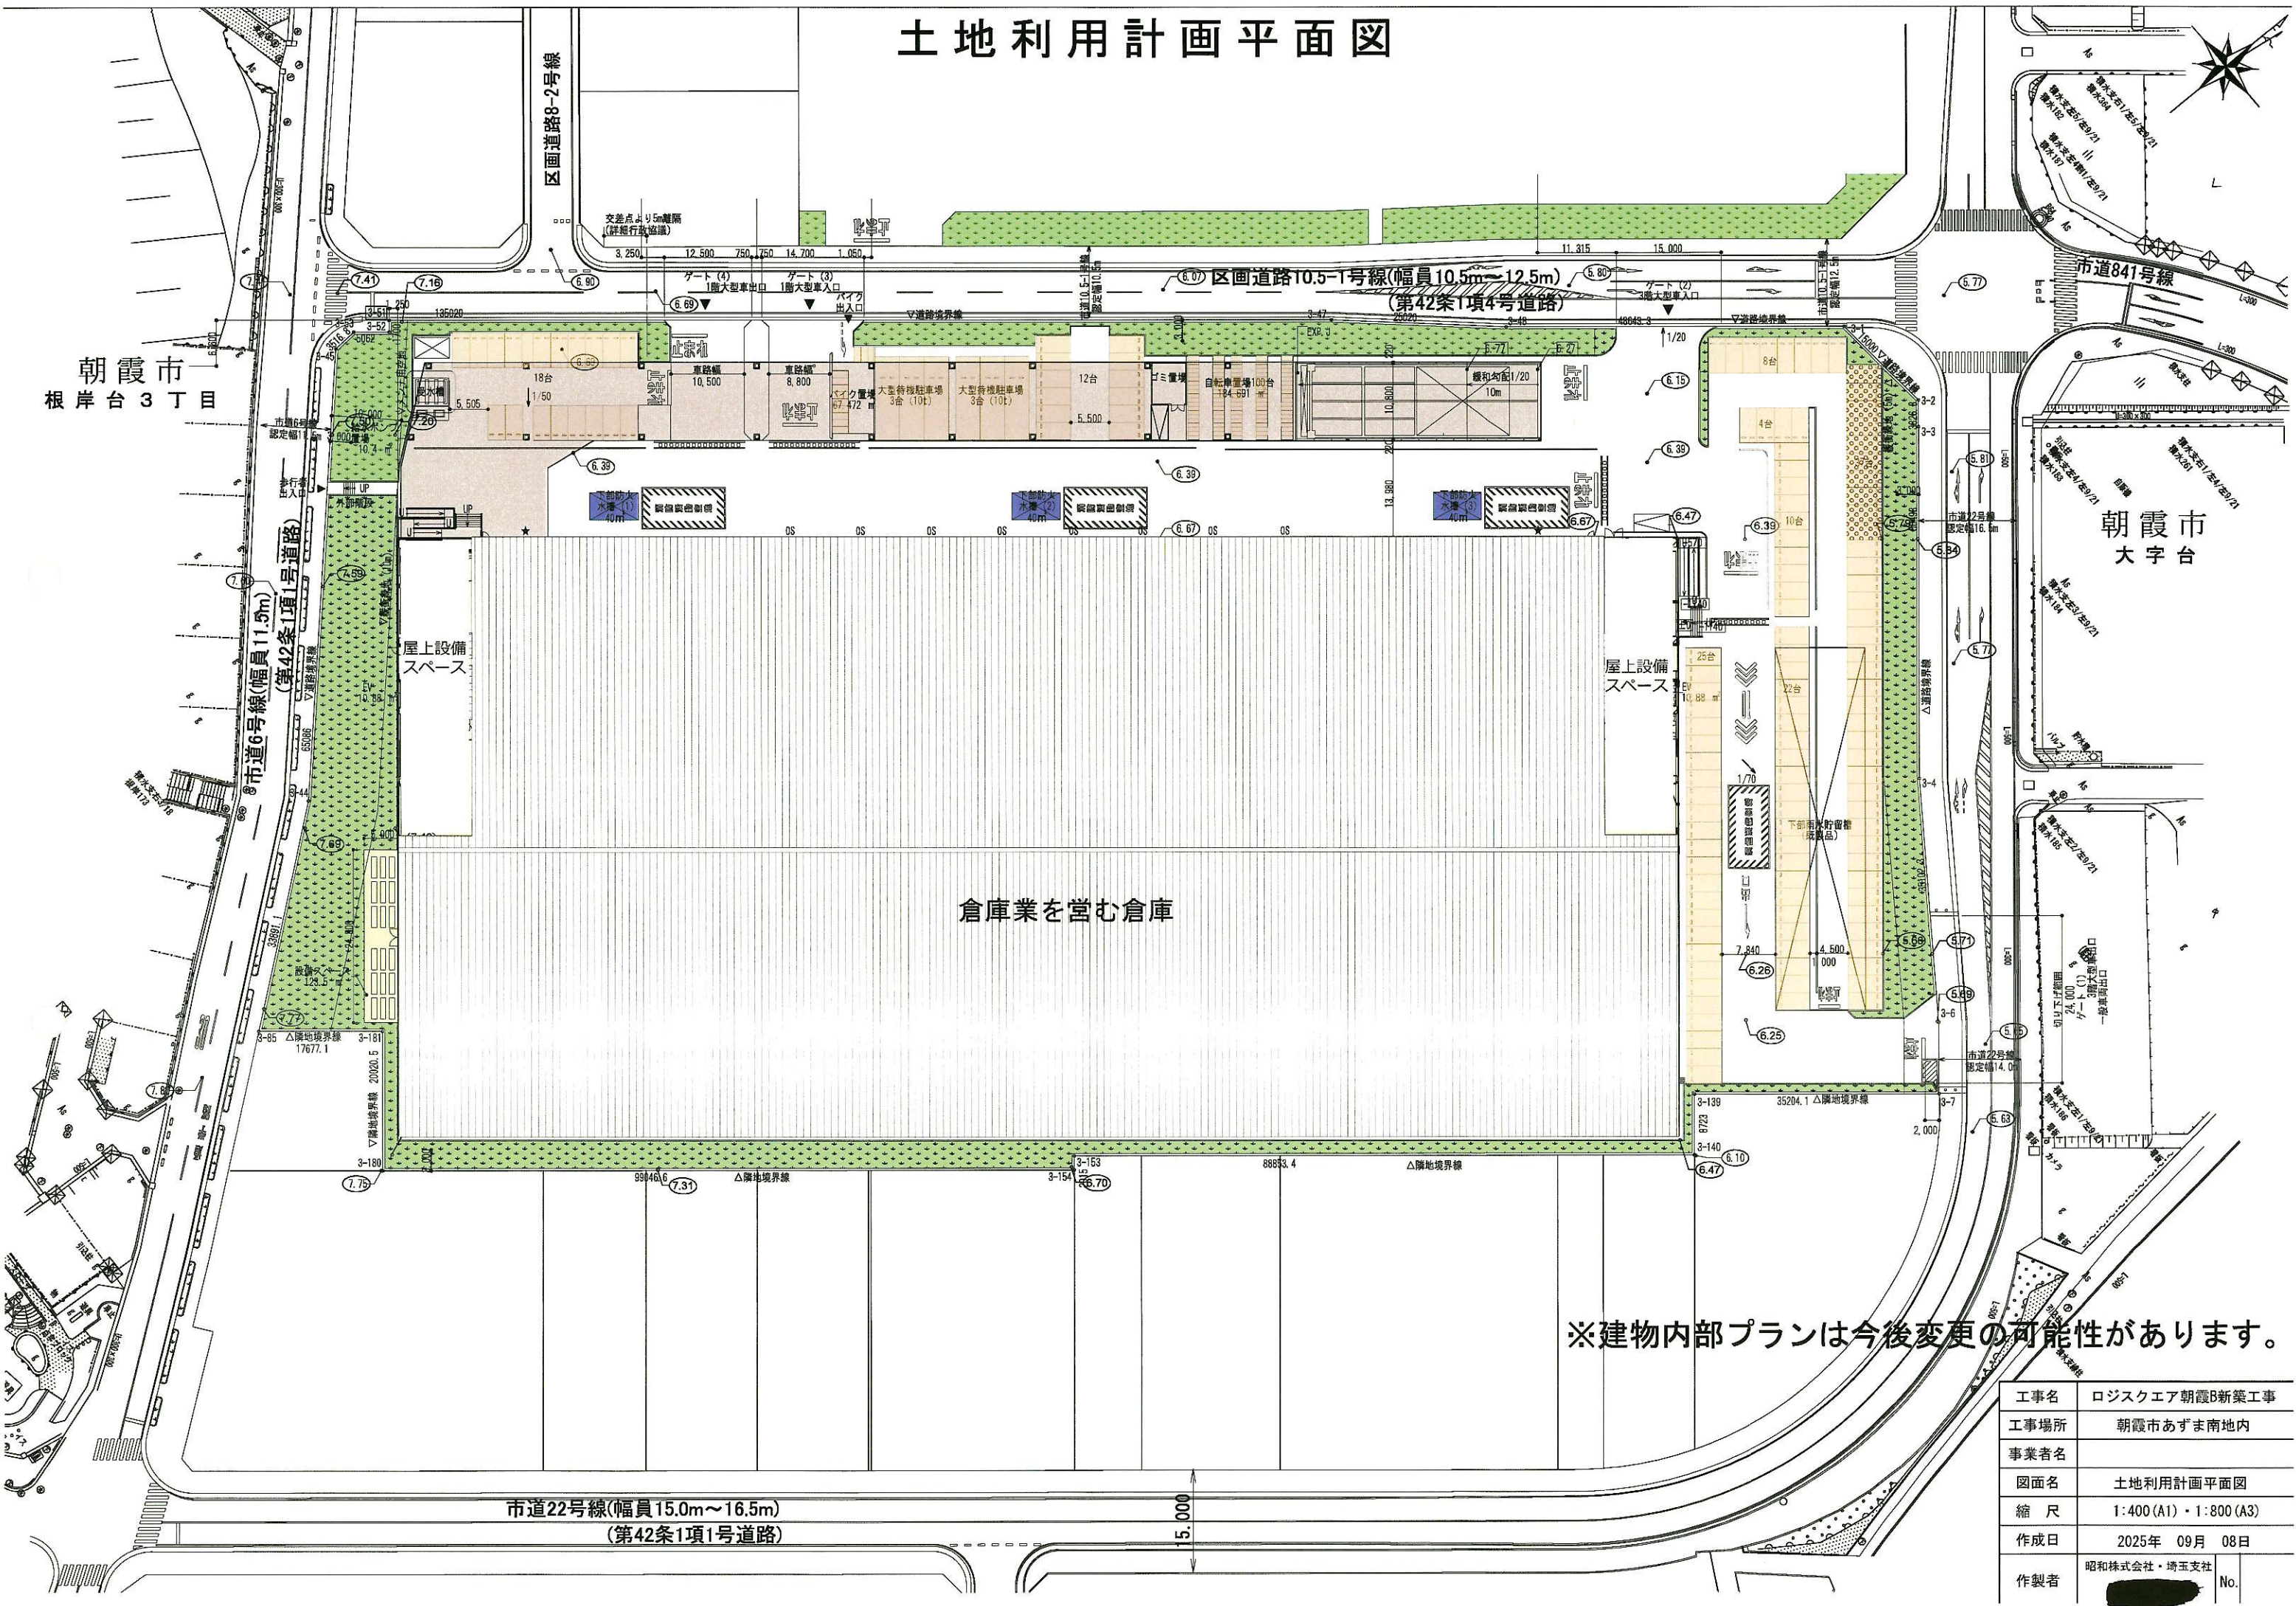

倉庫業を営む倉庫

※建物内部プランは今後変更の可能性があります。

工事名	ロジック朝霞B新築工事		
工事場所	朝霞市あずま南地内		
事業者名			
図面名	土地利用計画平面図		
縮尺	1:400 (A1)・1:800 (A3)		
作成日	2025年 09月 08日		
作製者	昭和株式会社・埼玉支社		
No.			