

ブラッサムアサカ  
うちで花園

リンクス  
ヤマザキ

S=1/400

収容台数: 2段式 4,266台  
平置式 35台  
計 4,301台

セブンイレブン

理容オリオン

居酒屋にんじん

写真の家25

パチンコ TAMASABURO

かつみ不動産  
朝霞南口支店

センチリー-21

正亀  
BUILDING


リソ  
朝霞  
南口  
支店

階段②

パモス

鈴木  
建設


ドール  
コーヒー

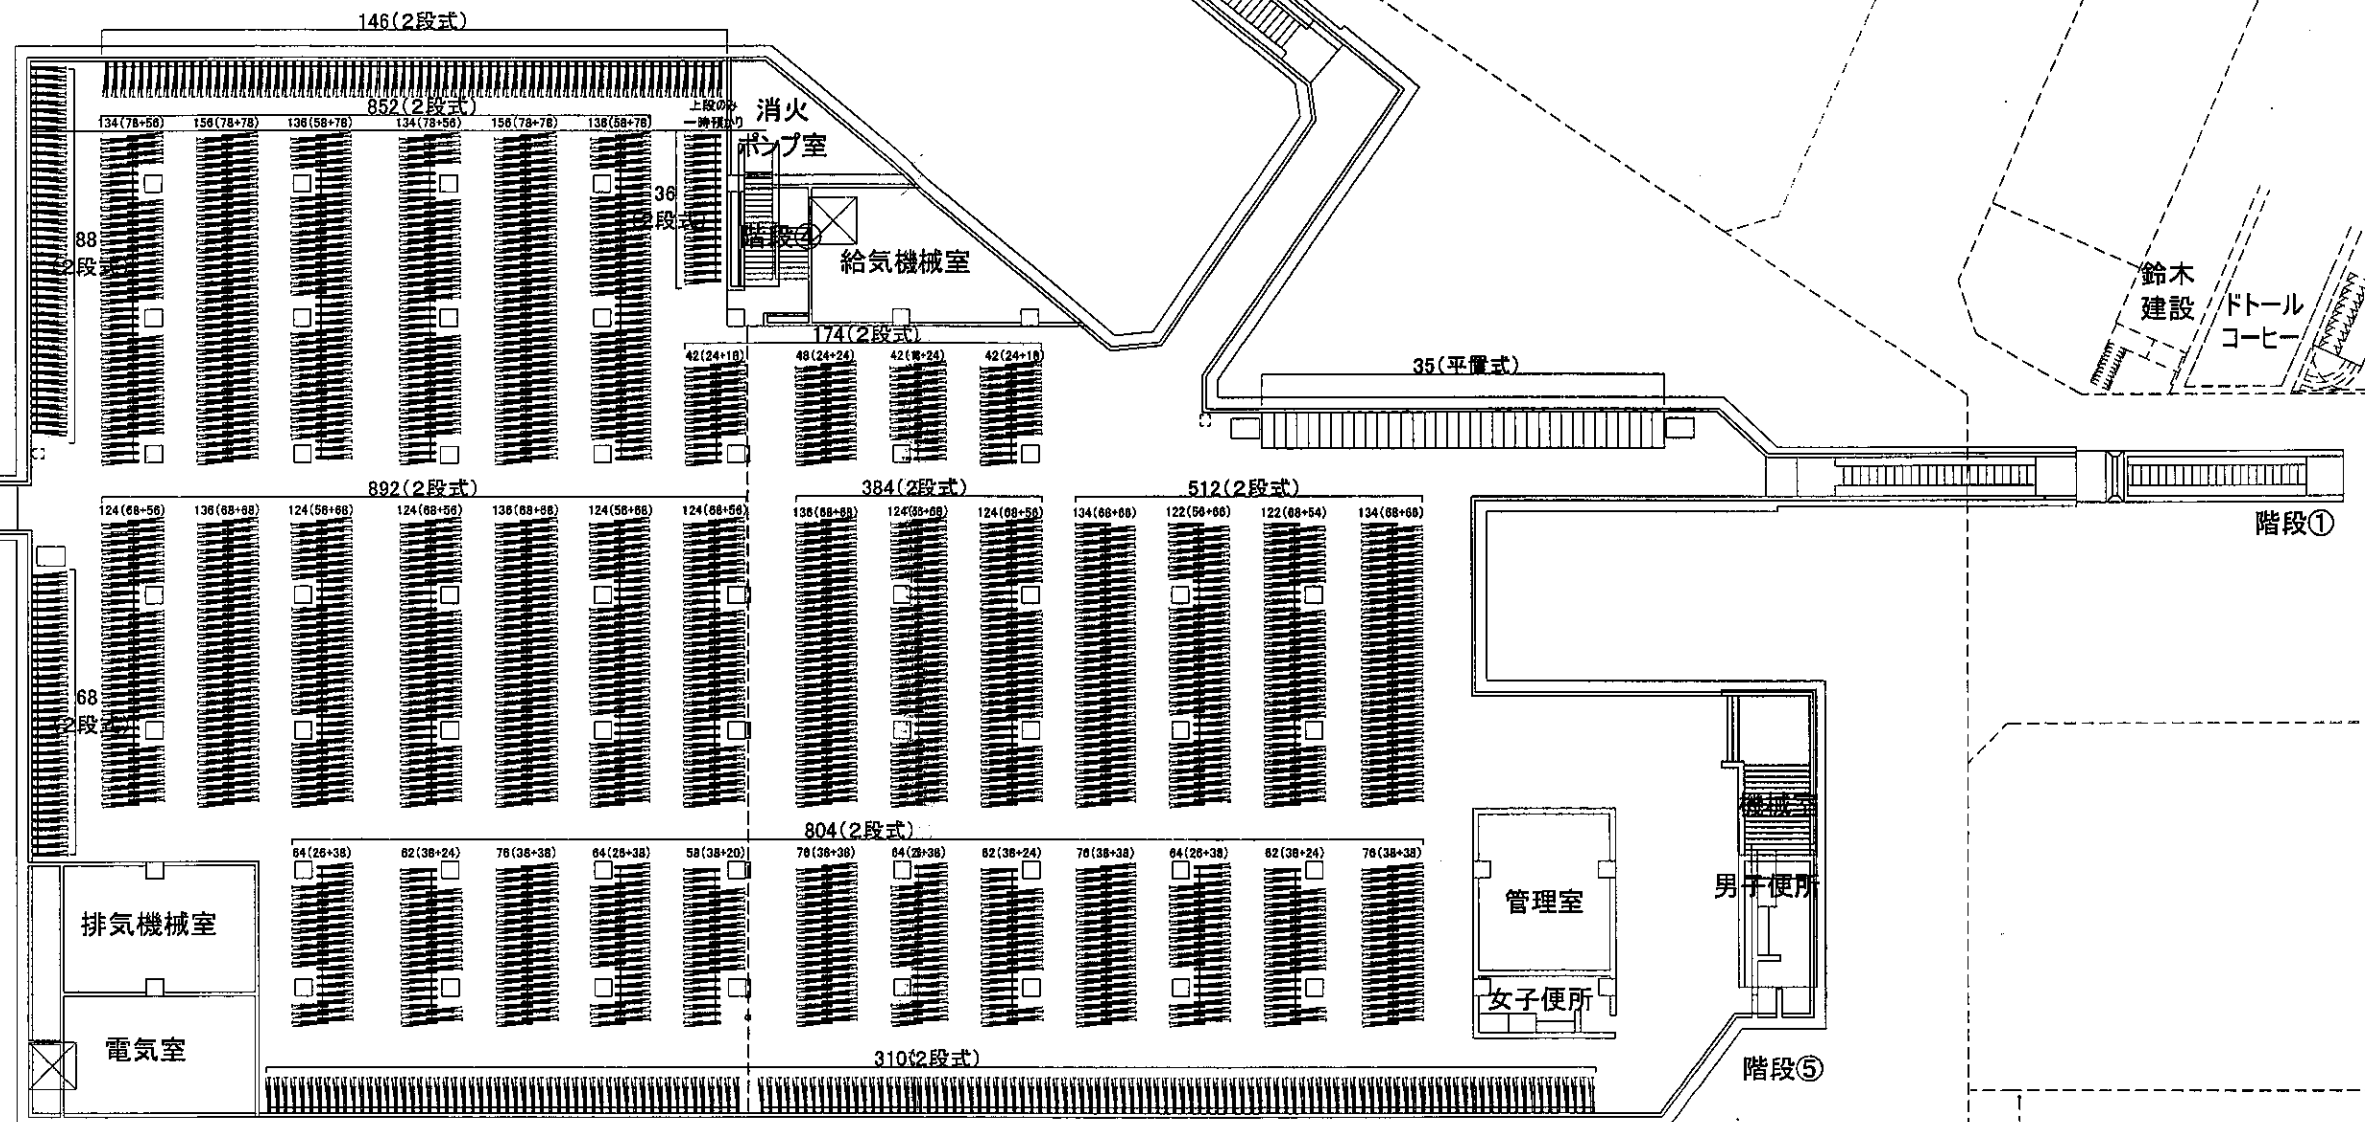

工事年度	平成16・17年度	事項別	
工事名	〈仮称〉朝霞南口地下自動車駐車場建設工事		
工事箇所	朝霞市水町2丁目、本町3丁目地内		
	(建築工事)		
図面名称	給気機械室設置		
縮尺	1/400	図面番号	A-13
埼玉県朝霞市			


ブラッサムアサカ  
うちで花園

リンクス  
ヤマザキ

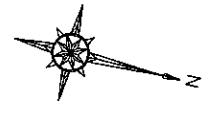

- 誘発地種別凡例
- 誘発地
  - 誘発地(色分部分と線用)
  - 色分部分
  - コーナー目地(500mm間隔)

ガードパイプ SUS HL  
60φ新曲げ 1000×800 4箇所

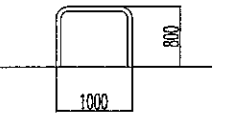

・自転車誘発センサー

セブイレバン

理容オゾン

居酒屋にんじん

写真の家25

センチュリー21  
センチュリー21駐車場  
入口

玉正電  
BUILDING

リン  
朝霞南口  
支店

階段2

バス

パチンコ TAMASABURO

かつみ不動産  
朝霞南口支店

鈴木建設


ドール  
コーゼ

階段1

- 法規制の種別
- ① 特殊用途区・環境運動型商業施設等  
指定防火設備
  - ② 特殊用途区・環境運動型商業施設等  
防火設備
  - ③ 特殊用途区・環境運動型商業施設等  
防火設備(全2面3等の20)
  - ④ 本庁所轄式防火設備
  - ⑤ 本庁所轄式防火設備(油2面3等の20)
  - ⑥ 特殊用途区・環境運動型商業施設等  
防火設備(防火・防煙シャッター)

デイリーヤマザキ


パチンコ Laフェスタ

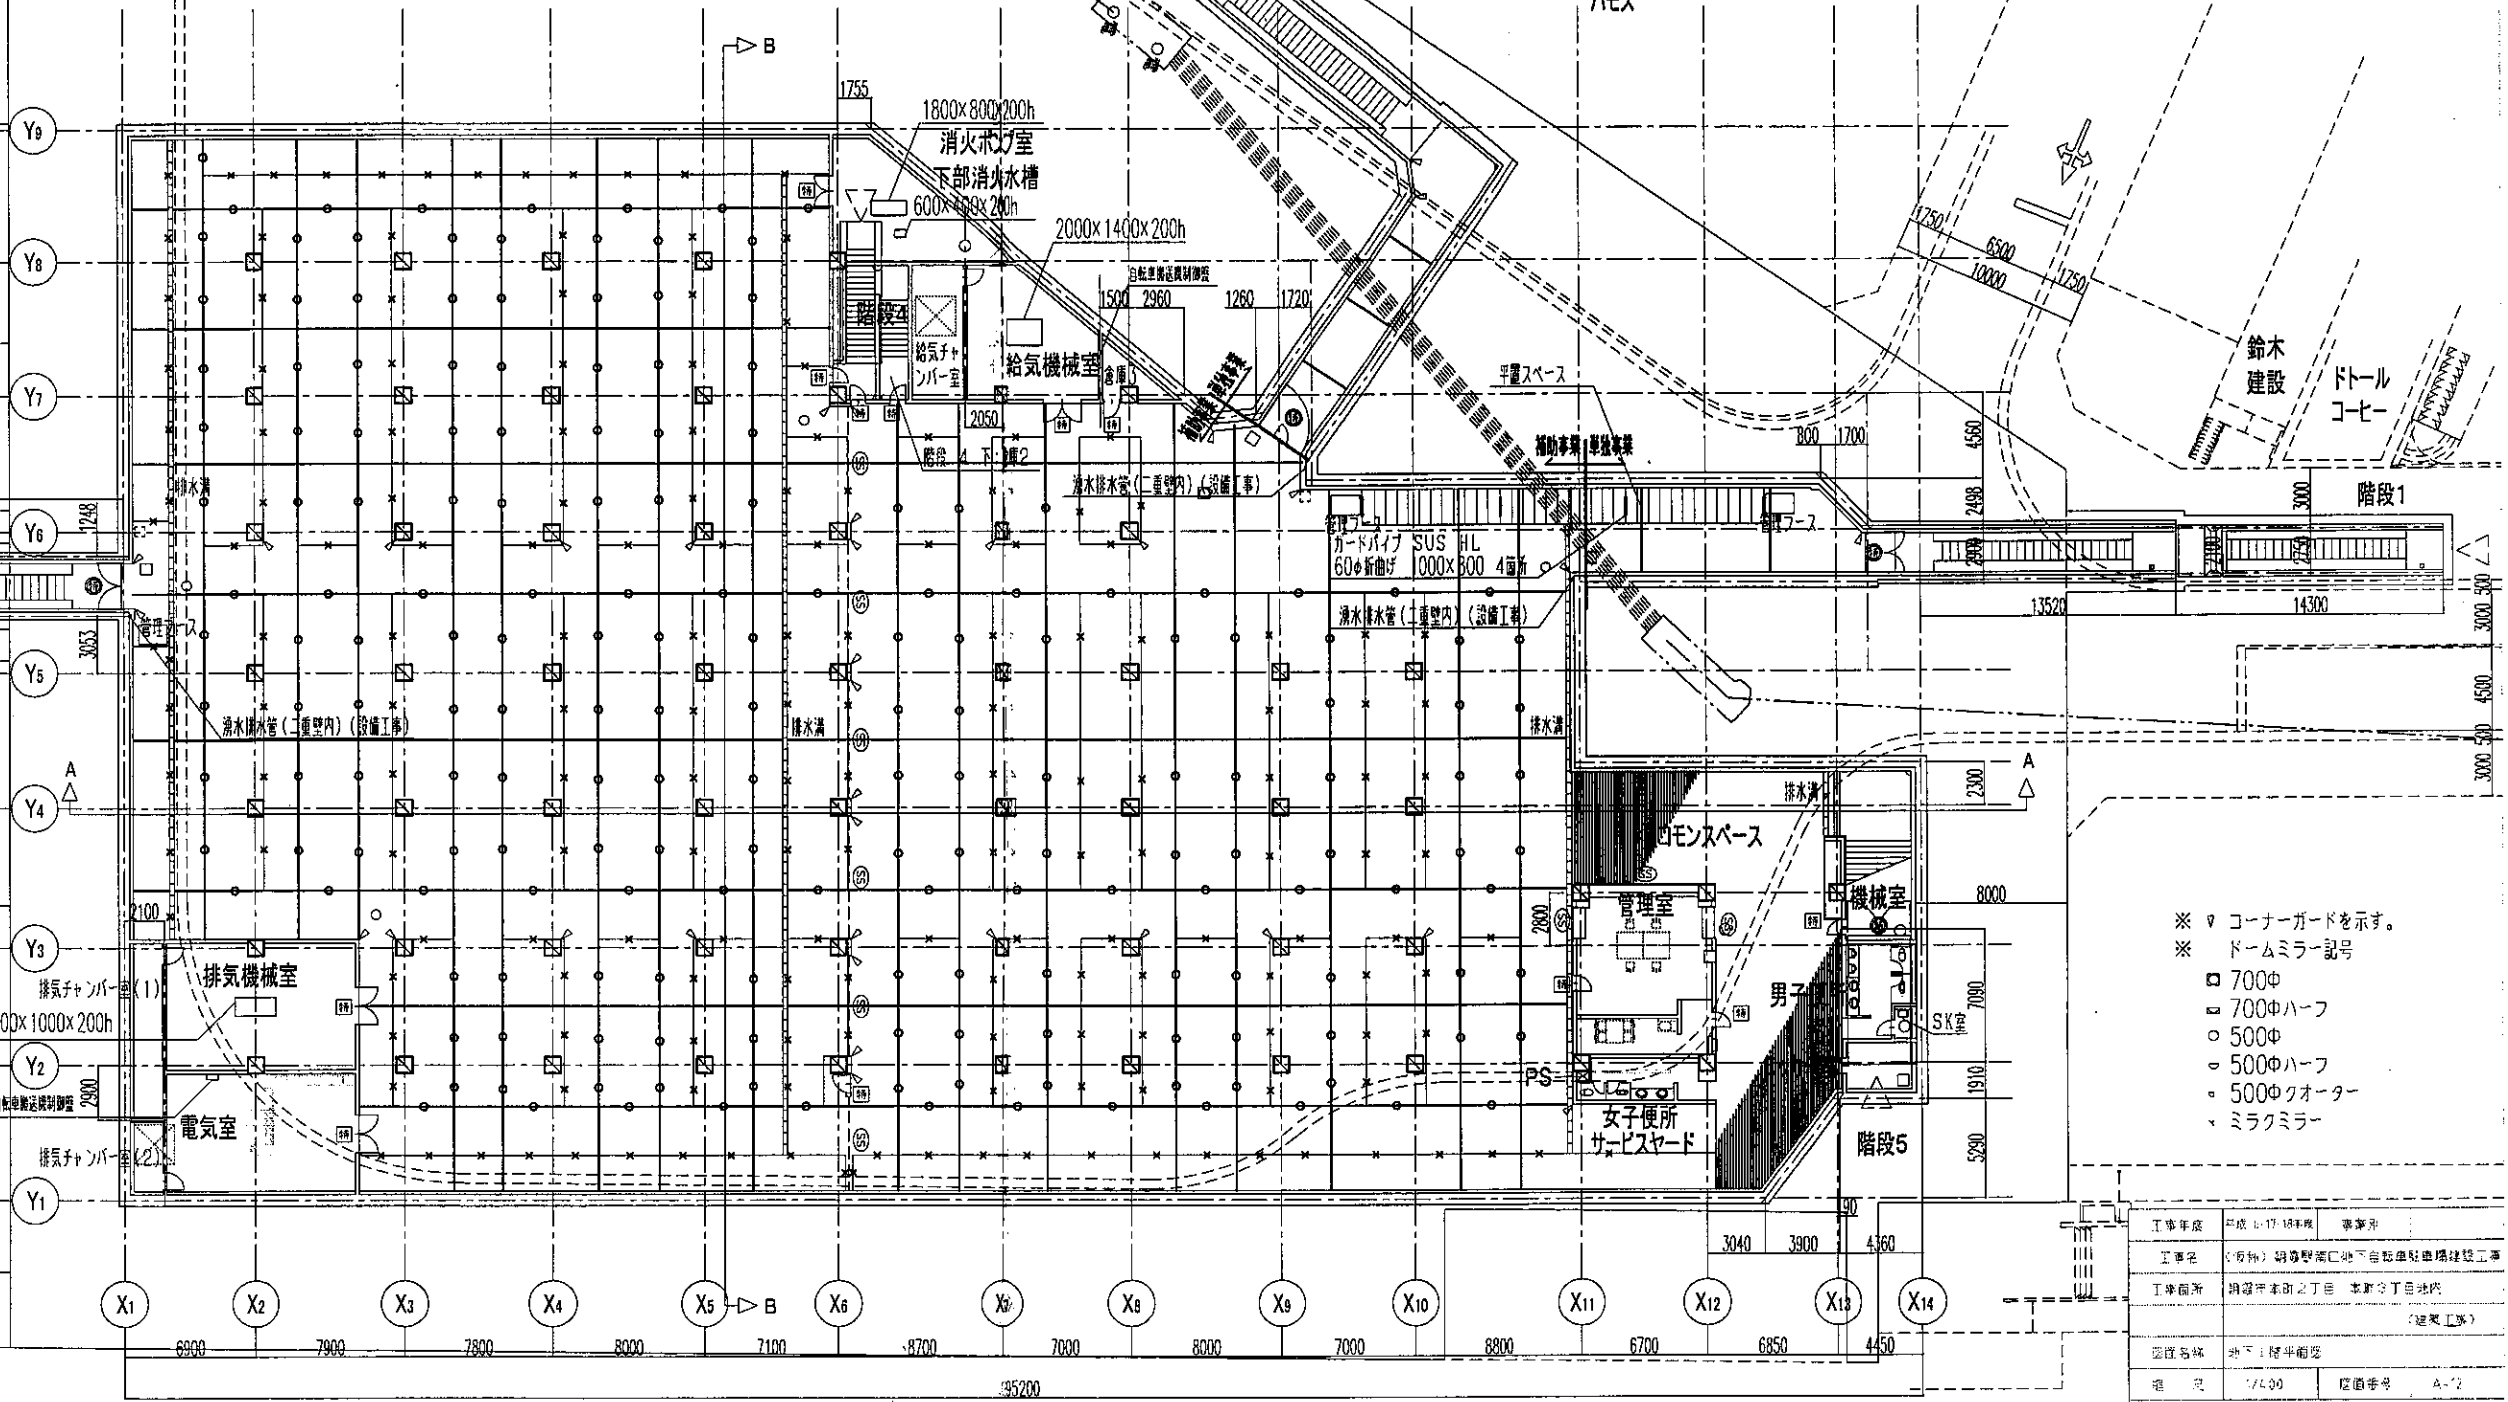


- ※ V コーナーガードを示す。  
※ ドームミラー記号
- 700φ
  - 700φハーフ
  - 500φ
  - 500φハーフ
  - 500φクォーター
  - ▽ ミラクミラー

工事年度	平成17-18年度	事業所	
工事名	(有)朝霞野口地下自転車駐輪場建設工事		
工事箇所	朝霞野口町2丁目 本町4丁目地内		
	(建築工事)		
図面名称	地下1階平面図		
図号	17430	図面番号	A-7

埼玉県朝霞市

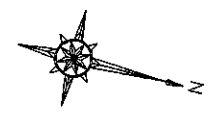

※ 駅前広場レイアウトは想定案である。

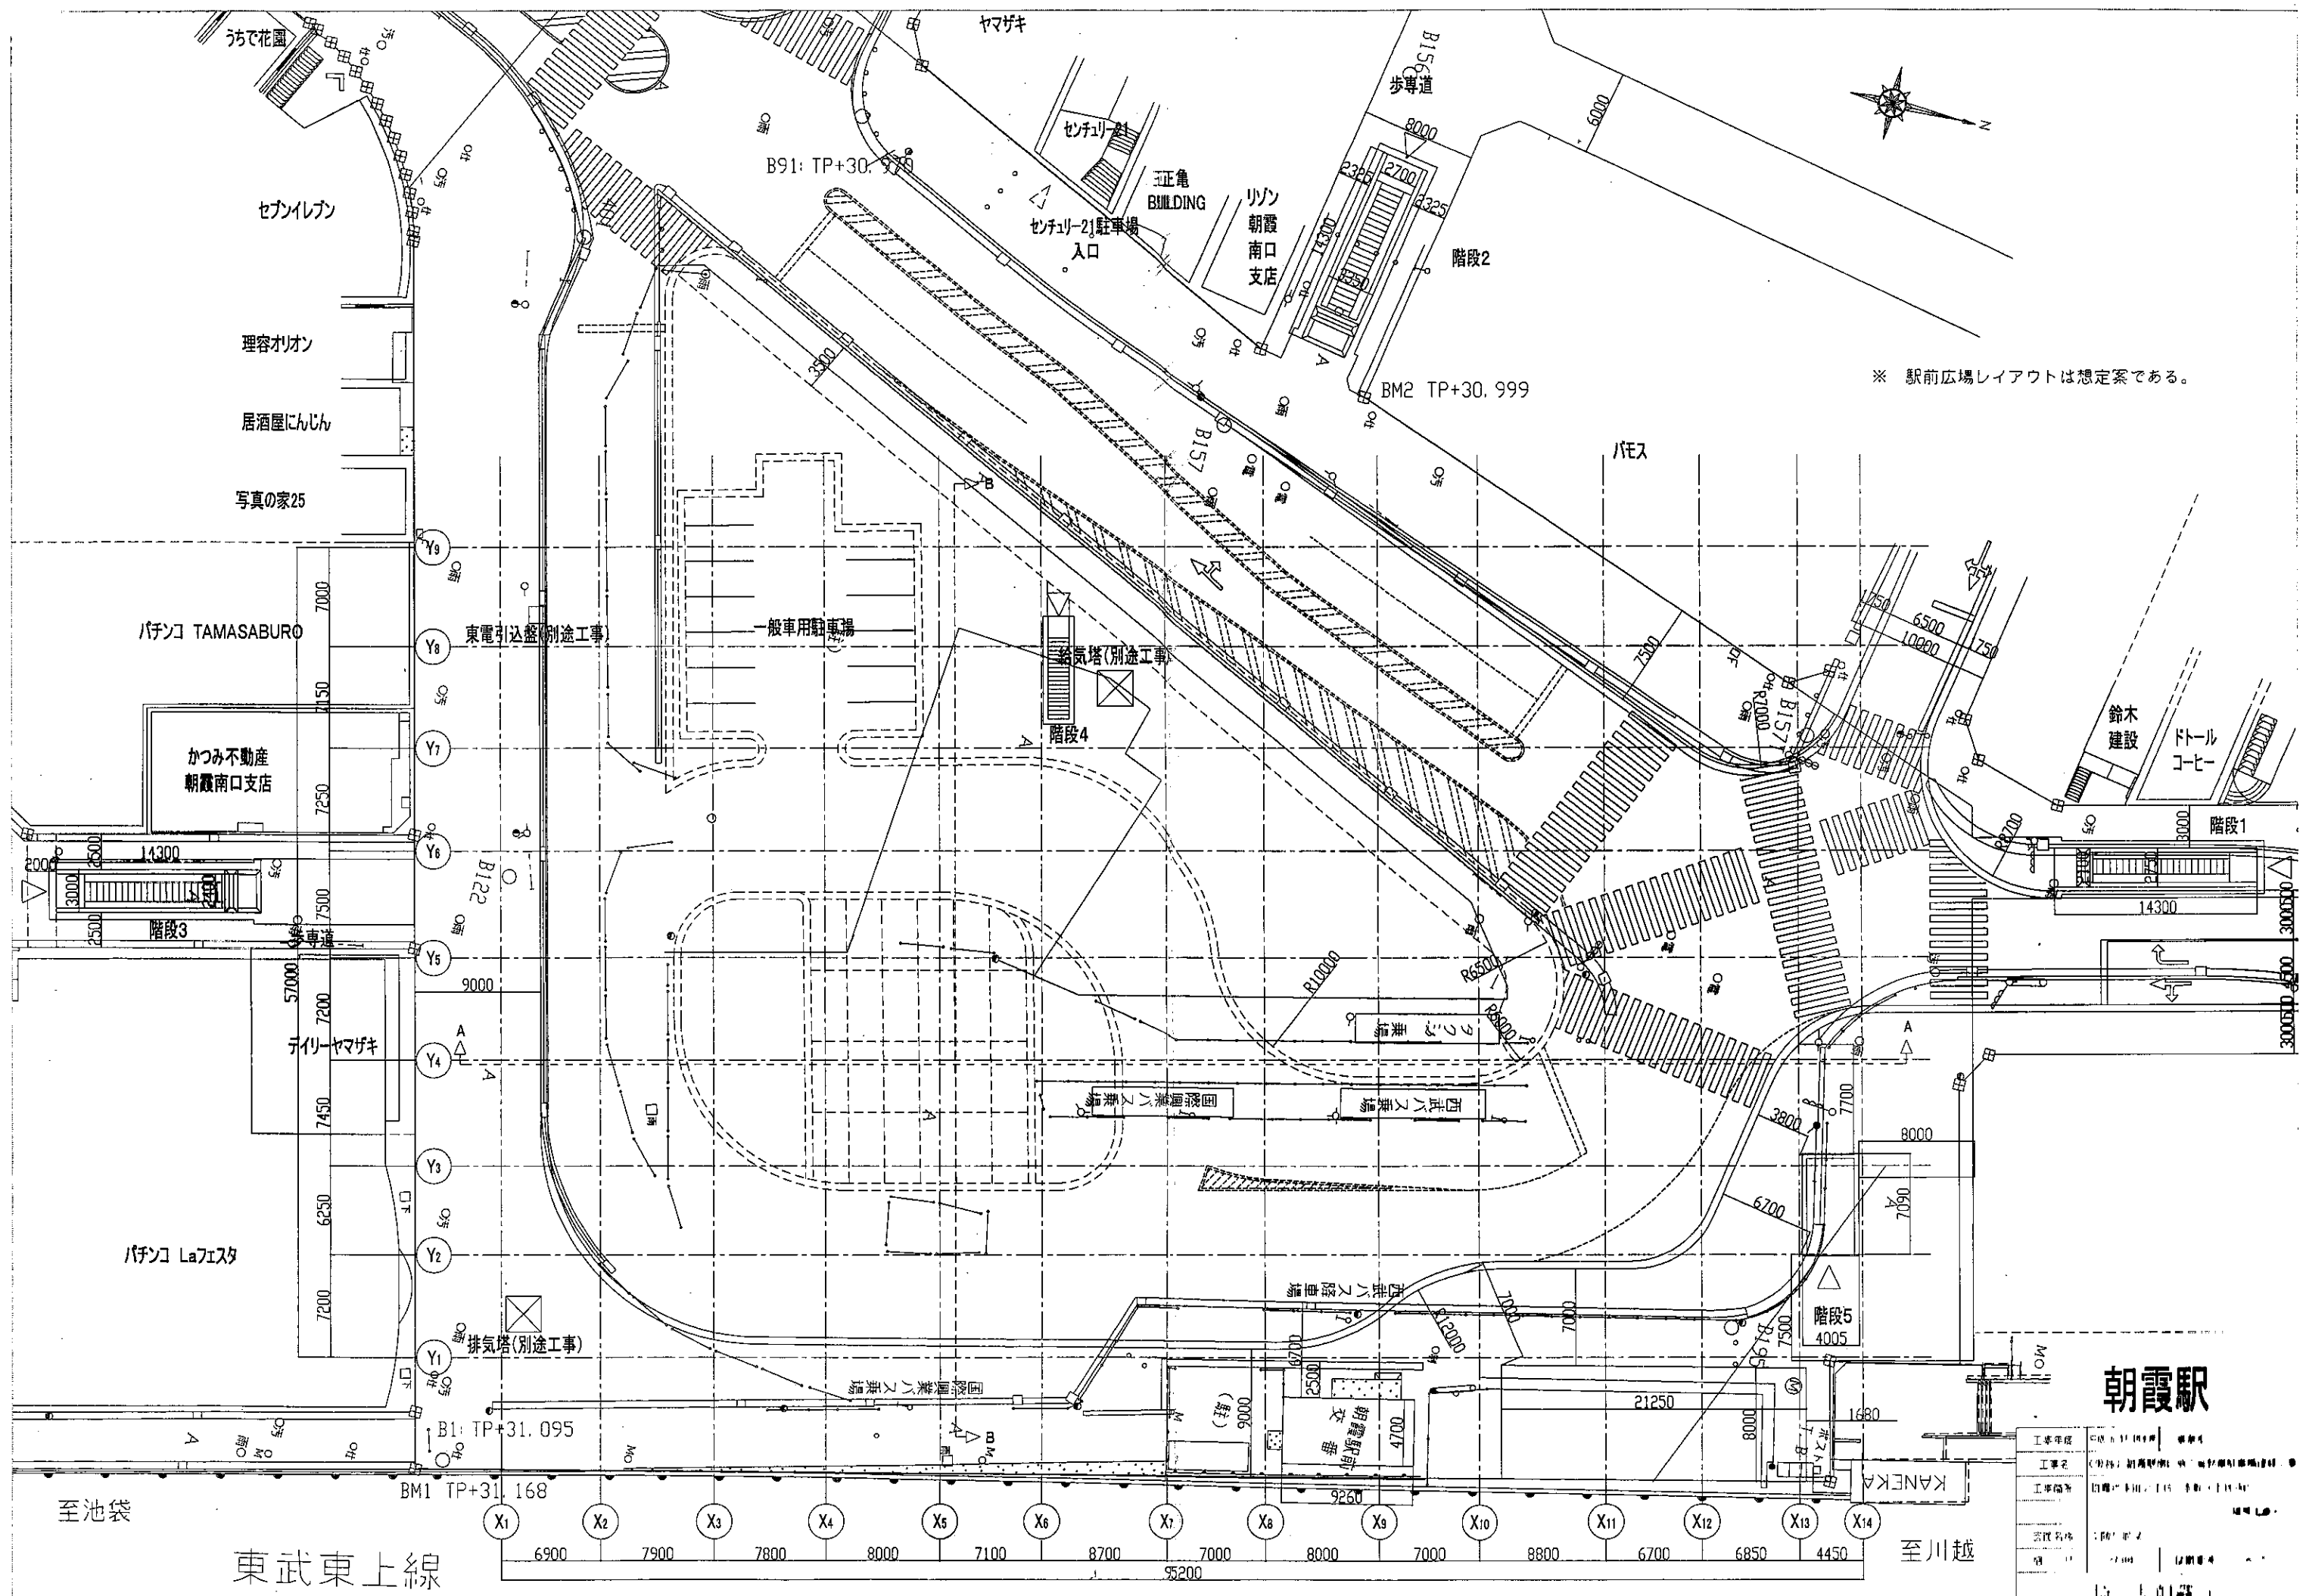

# 朝霞駅

工事年度	昭和57年度
工事名	朝霞駅前ビル新築工事
工事箇所	朝霞駅前ビル新築工事
設計者	朝霞駅前ビル新築工事設計事務所
施工者	朝霞駅前ビル新築工事施工会社
監理者	朝霞駅前ビル新築工事監理会社
備考	

東武東上線

至池袋

至川越