
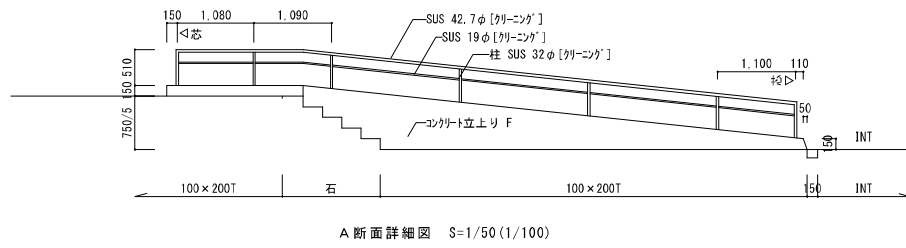



風除室（メインエントランス）平面詳細図 S=1/50 (1/100)

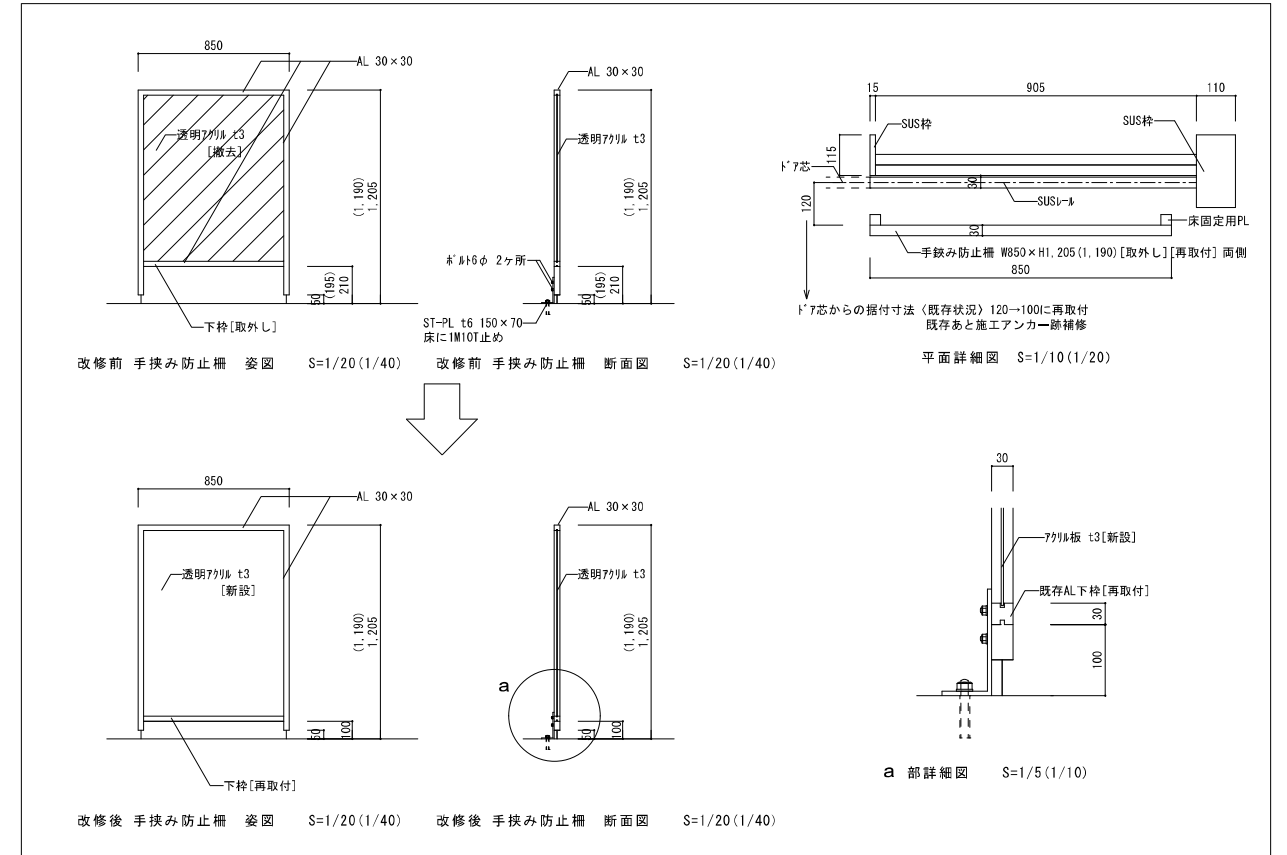


A 断面詳細図 S=1/50 (1/100)

株式会社 大誠建築設計事務所 一級建築士事務所 埼玉県知事登録 (4)第9615号 代表取締役 一級建築士 小林 弘幸	日付	記事	承認	照査	設計	設計年月日	件名	縮尺	A1 図示	A-052
							市庁舎長寿命化改修工事	A3 図示		
							図面名			一級建築士 第193004号 大形 一朗
							改修前・改修後 メインエントランス風除室詳細図			



( )内はA3表記

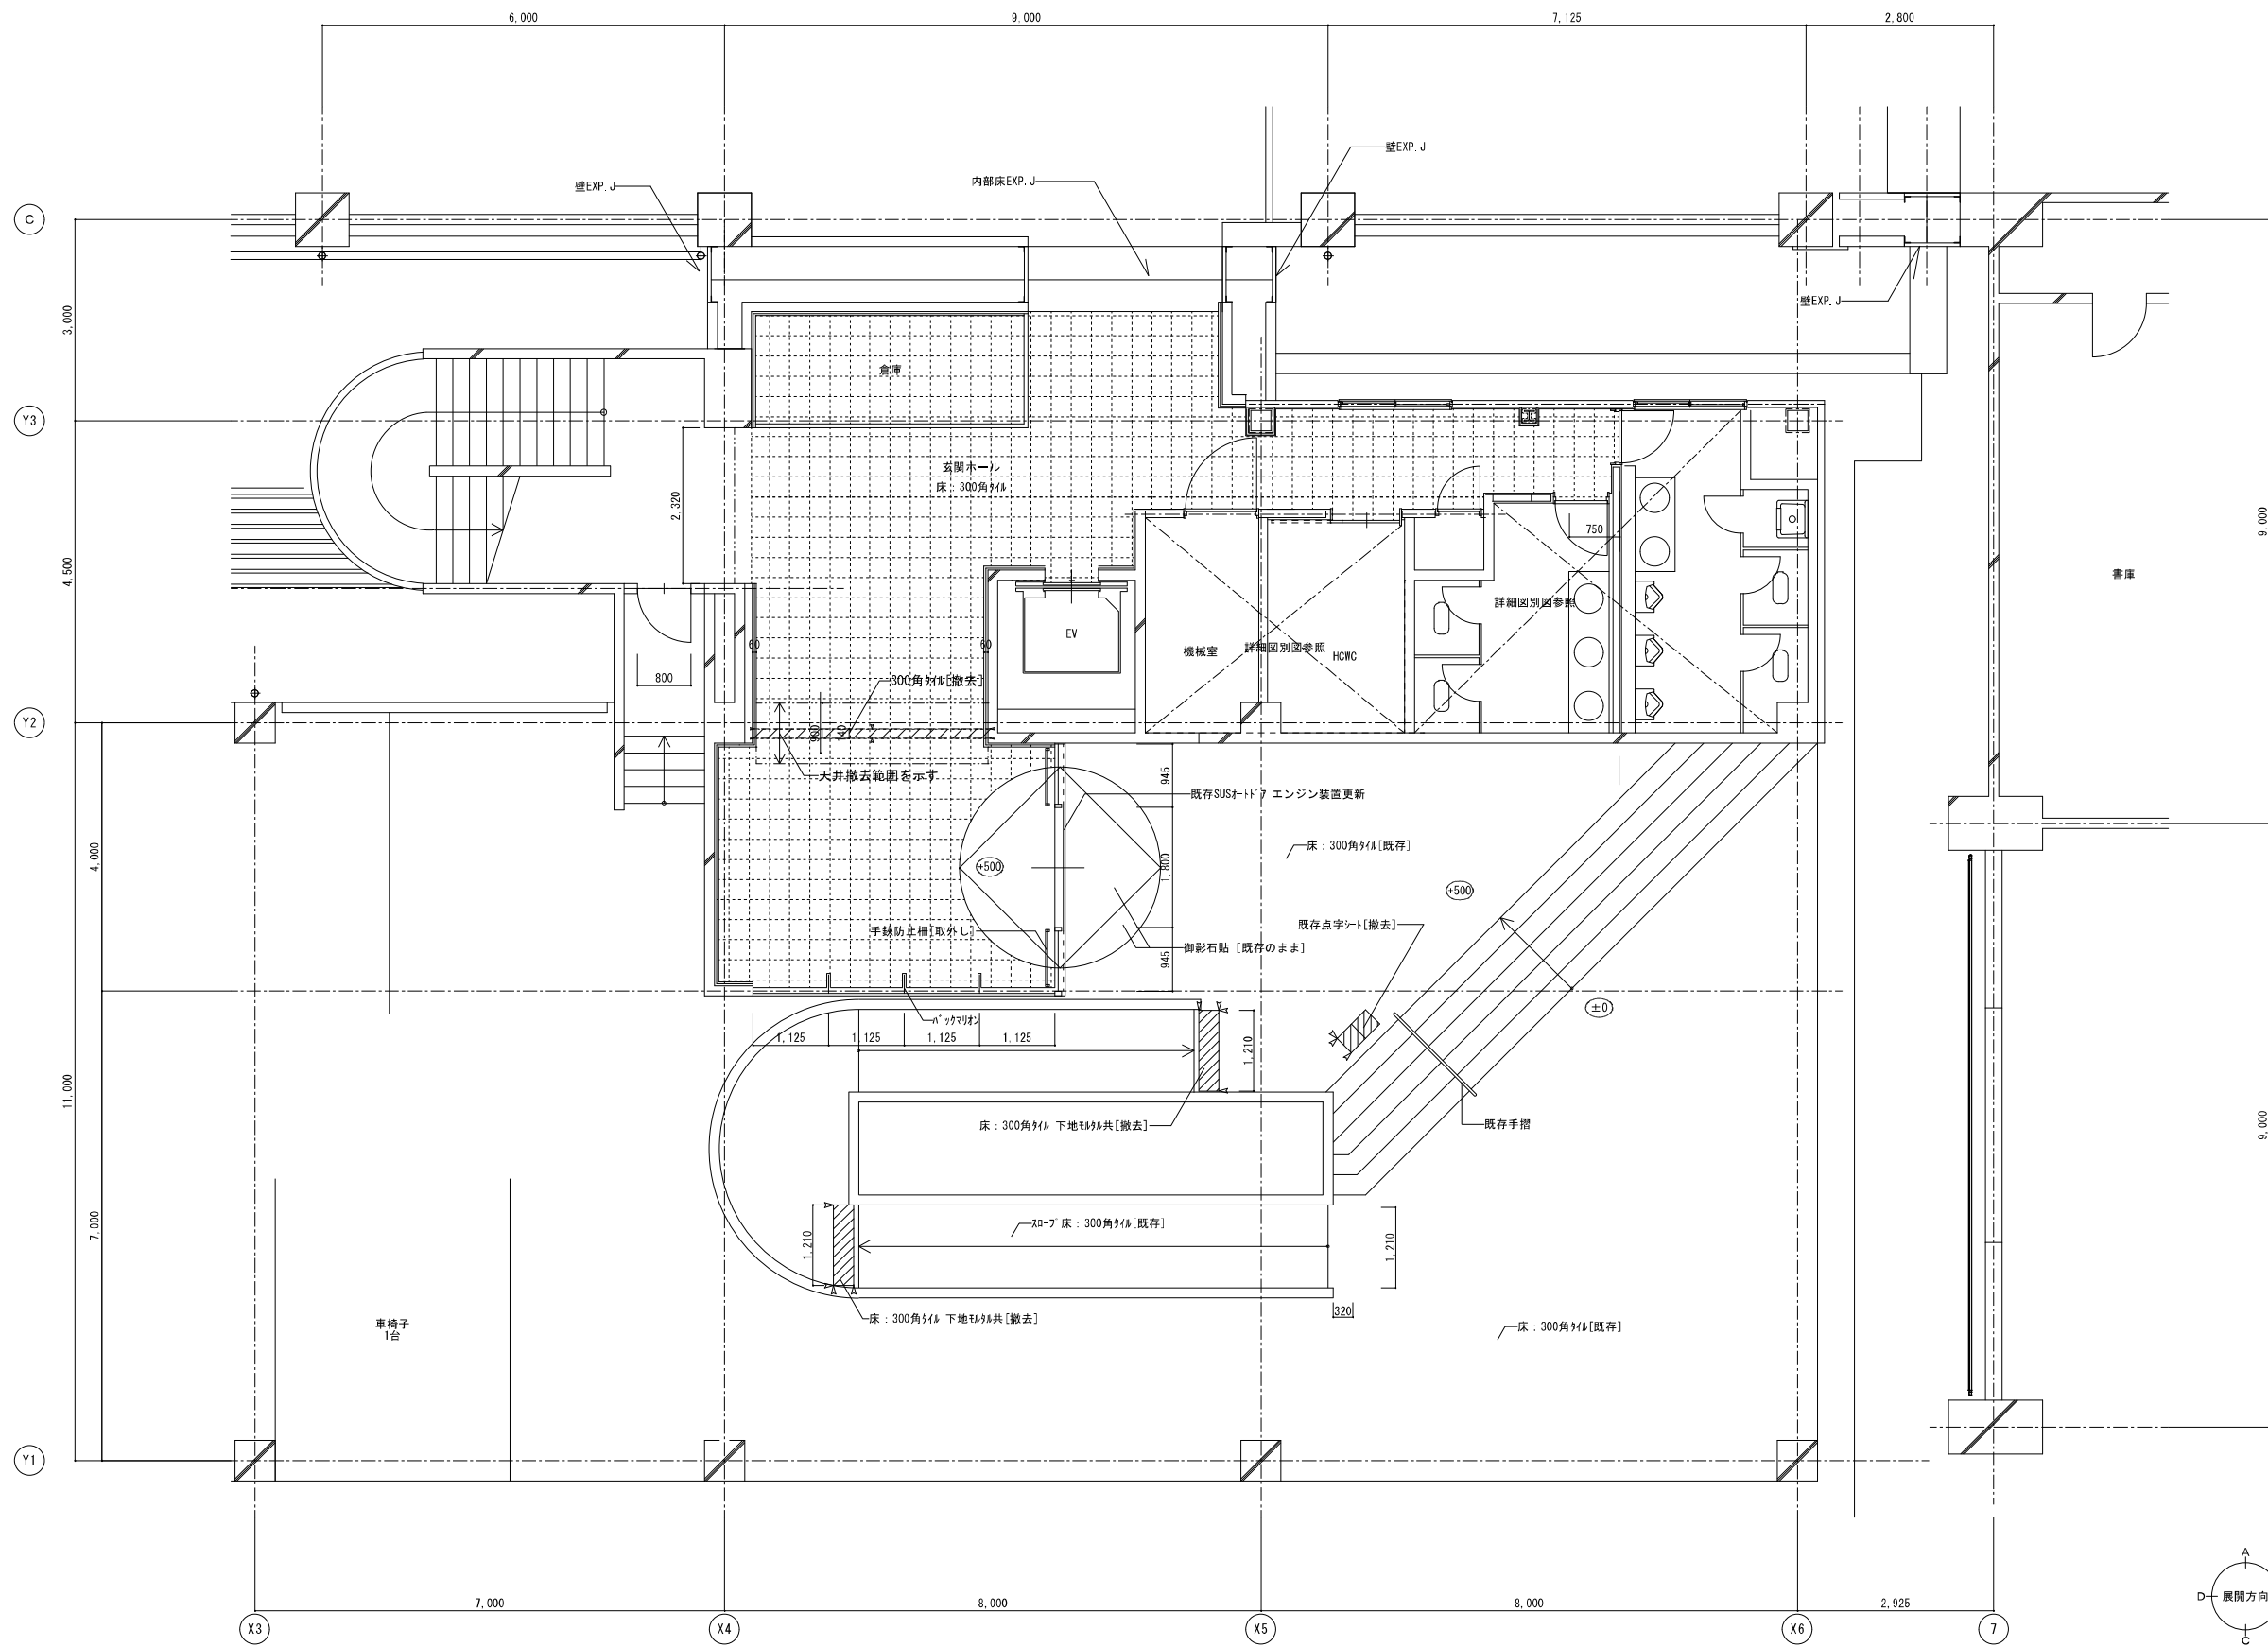


▽ : 加付入

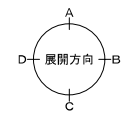


 <b>株式会社 大誠建築設計事務所</b> 一級建築士事務所 埼玉県知事登録 (4)第9615号 代表取締役 一級建築士 小林 弘幸	日付	記事	承認	照査	設計	設計年月日	件名	縮尺	( )内はA3表記	
							市庁舎長寿命化改修工事	A1 1/50	A-053	
								改修前(別館)玄関ホール平面詳細図	A3 1/100	一級建築士 第193004号 大形 一朗

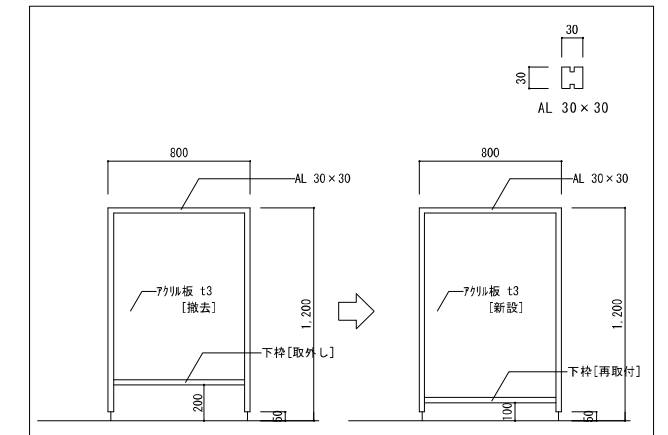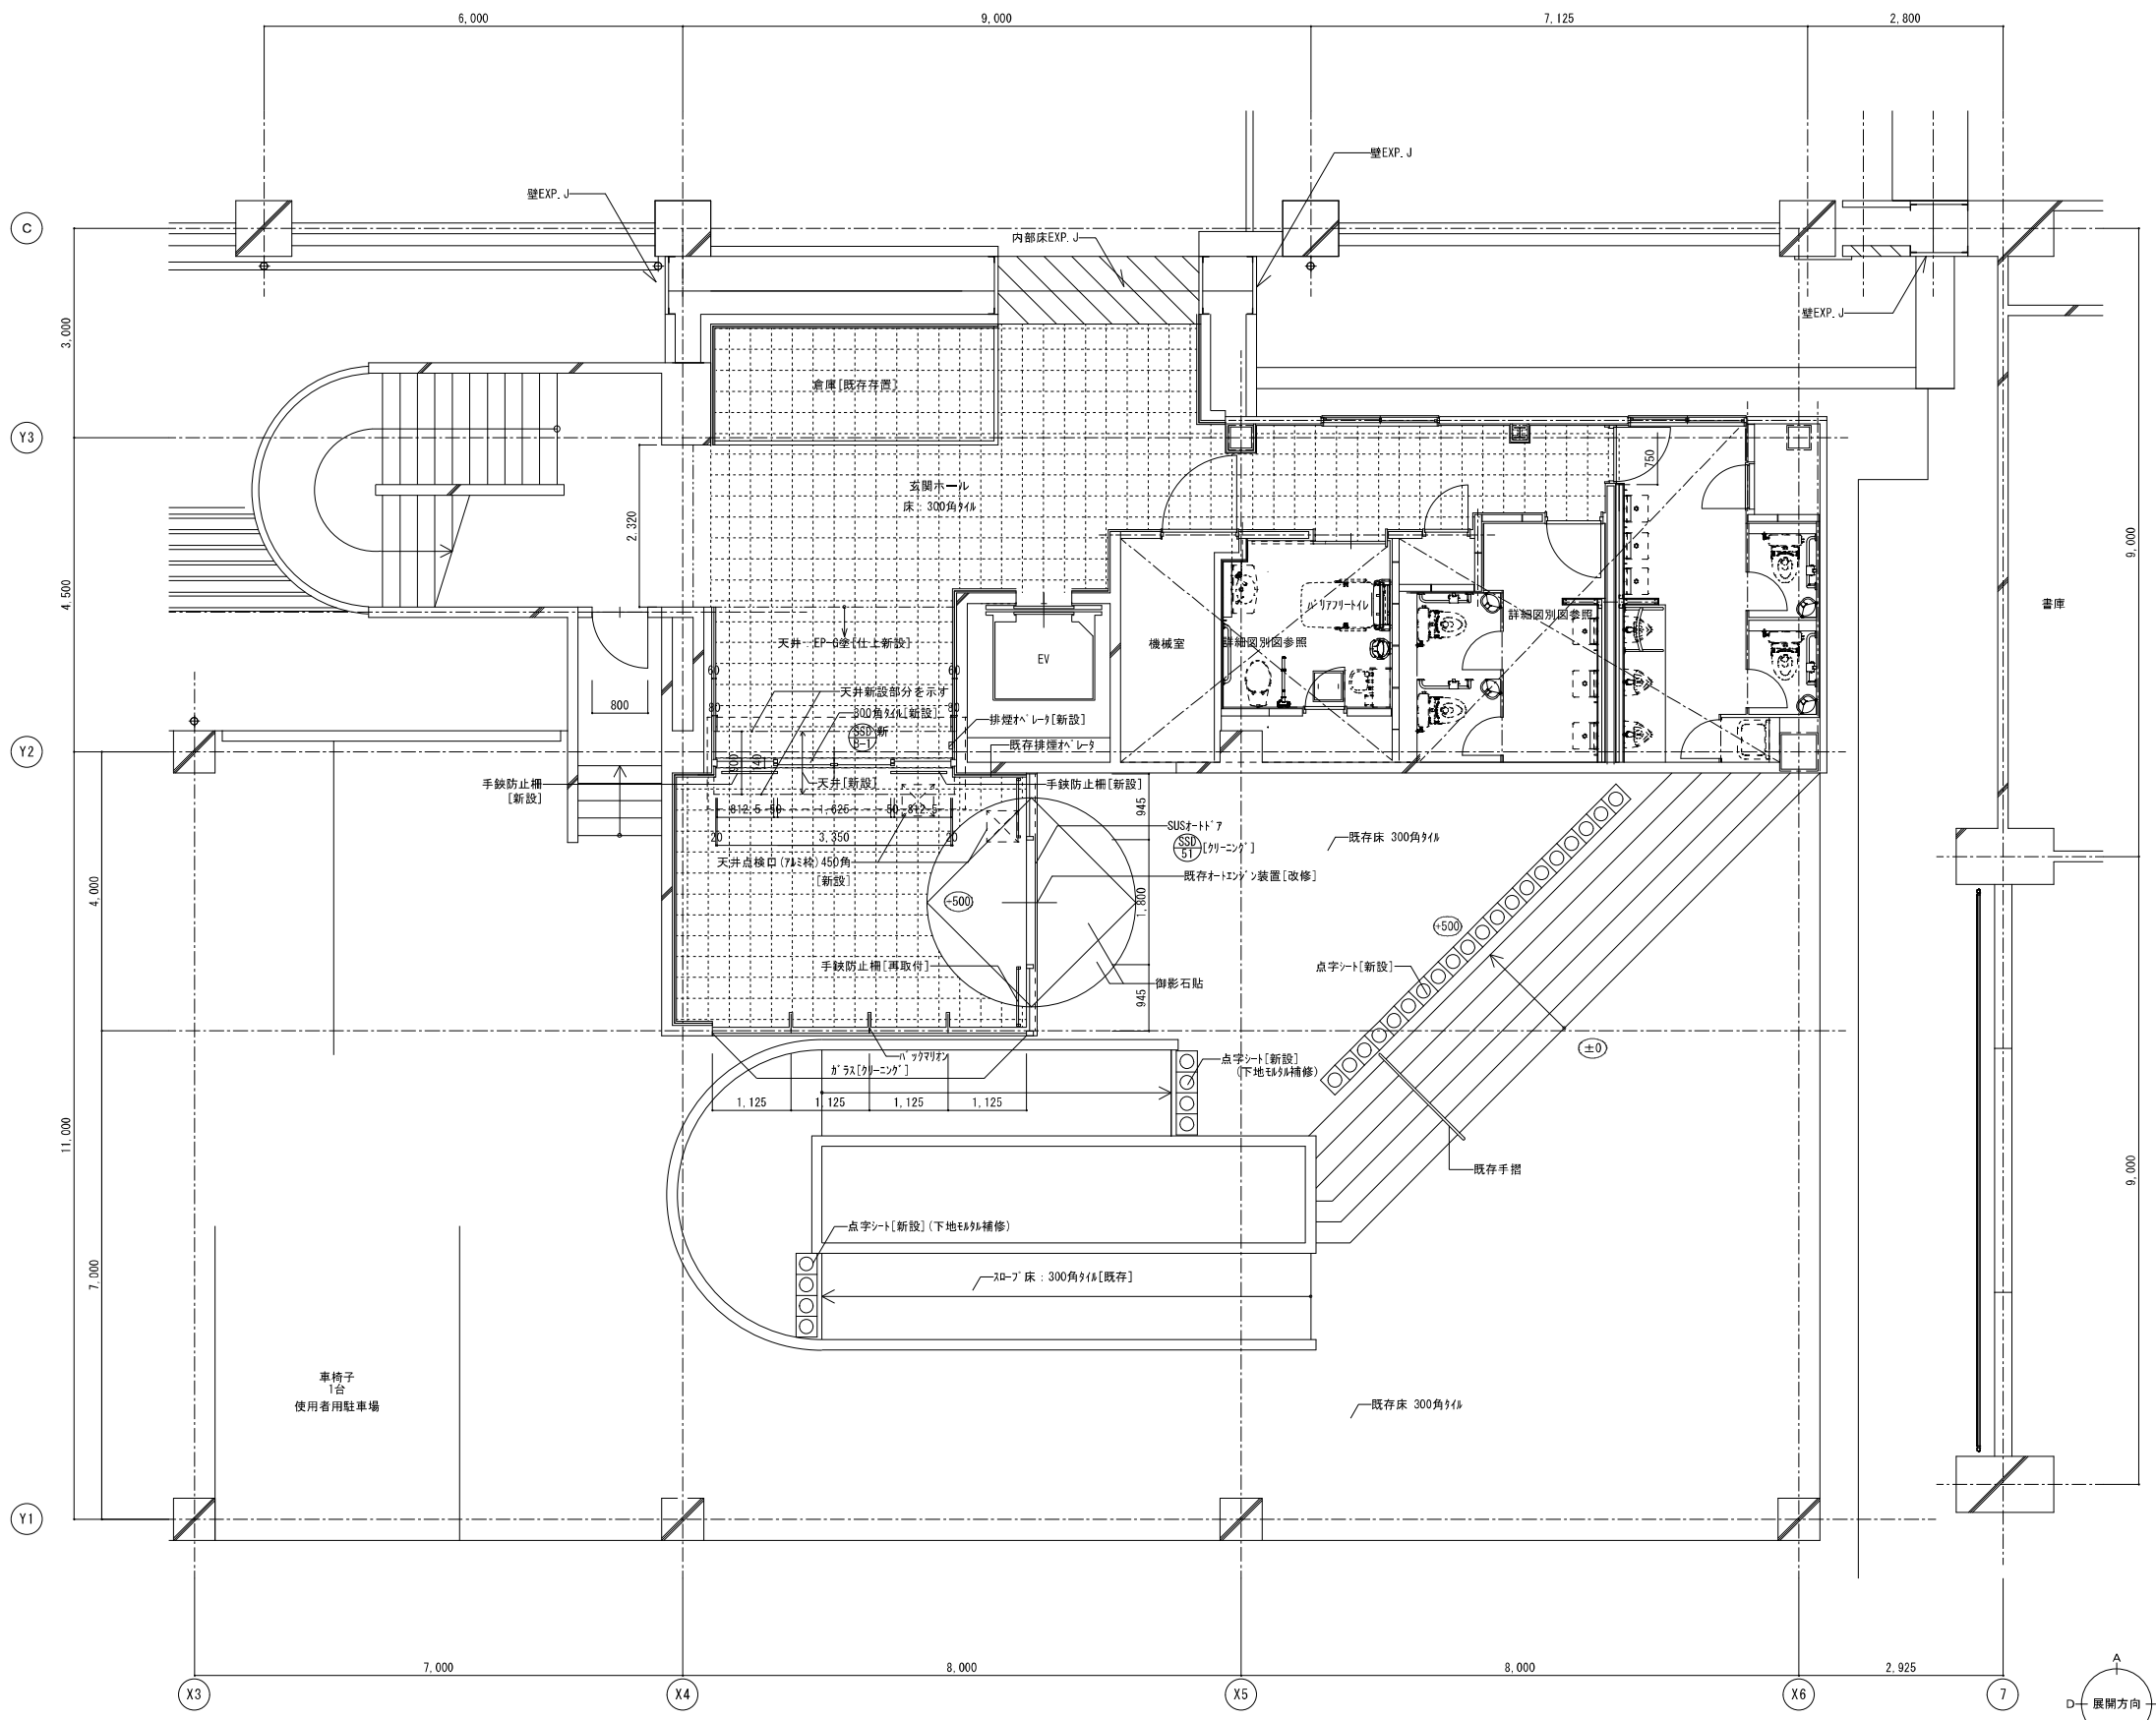


手錠防止柵 [取外し] 手錠防止柵 [再取付]  
 姿図 S=1/20 (1/40)

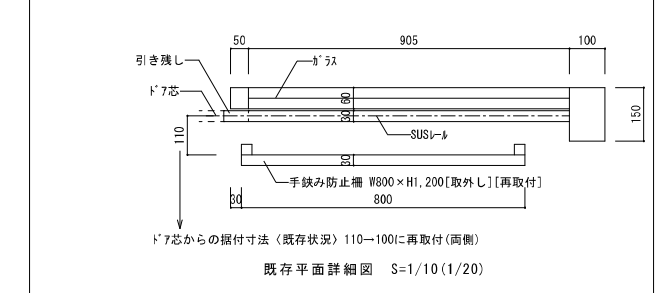

引き残し ト7芯 SUS引分 手錠防止柵 W800xH1,200 [取外し] [再取付]  
 ト7芯からの据付寸法 (既存状況) 110-100に再取付 (両側)  
 既存平面詳細図 S=1/10 (1/20)

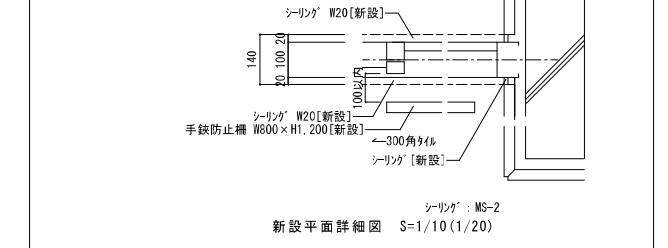

シーリング W20 [新設] 手錠防止柵 W800xH1,200 [新設] シーリング [新設]  
 シーリング: MS-2  
 新設平面詳細図 S=1/10 (1/20)

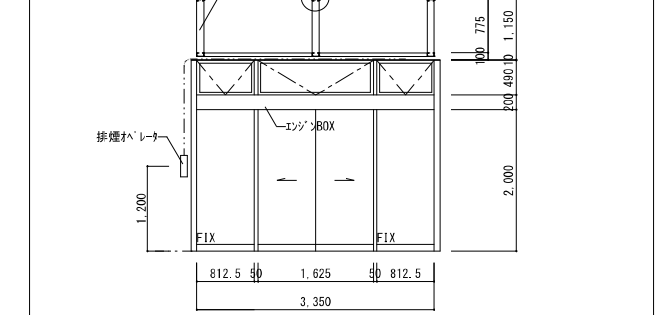

スチールプレートに接合系アンカー D10 エンジンBOX  
 新 鋼製外倒し排煙機 SUS引分ト7 HL  
 全物: エンジン装置、オペレータ (SSD-51と連動)、付属金物一式  
 建具姿図 S=1/50 (1/100)




点字シート [新設]: 幅鉄金タテ t27.5、点字シート t2.5 [下地共新設] (段差なく仕上げること)

株式会社 大誠建築設計事務所 一級建築士事務所 埼玉県知事登録 (4) 第9615号 代表取締役 小林 弘幸	日付	記事	承認	照査	設計	設計年月日	件名	縮尺	図面名
							市庁舎長寿命化改修工事	A1 1/50 A3 1/100	改修後 (別館) 玄関ホール 平面詳細図
									一級建築士 第193004号 大形 一朗

( )内はA3表記

改修前仕上表 \* : アスベスト含有


玄関ホール	
床	300角磁器質タイル【一部撤去】
巾木	御影石 H=60【一部撤去】
壁	PB t=9 VP 【一部撤去】 御影石 ショット・ナ 【一部撤去】
天井	LGS下地、PB t=9 VP【一部撤去】
備考	-

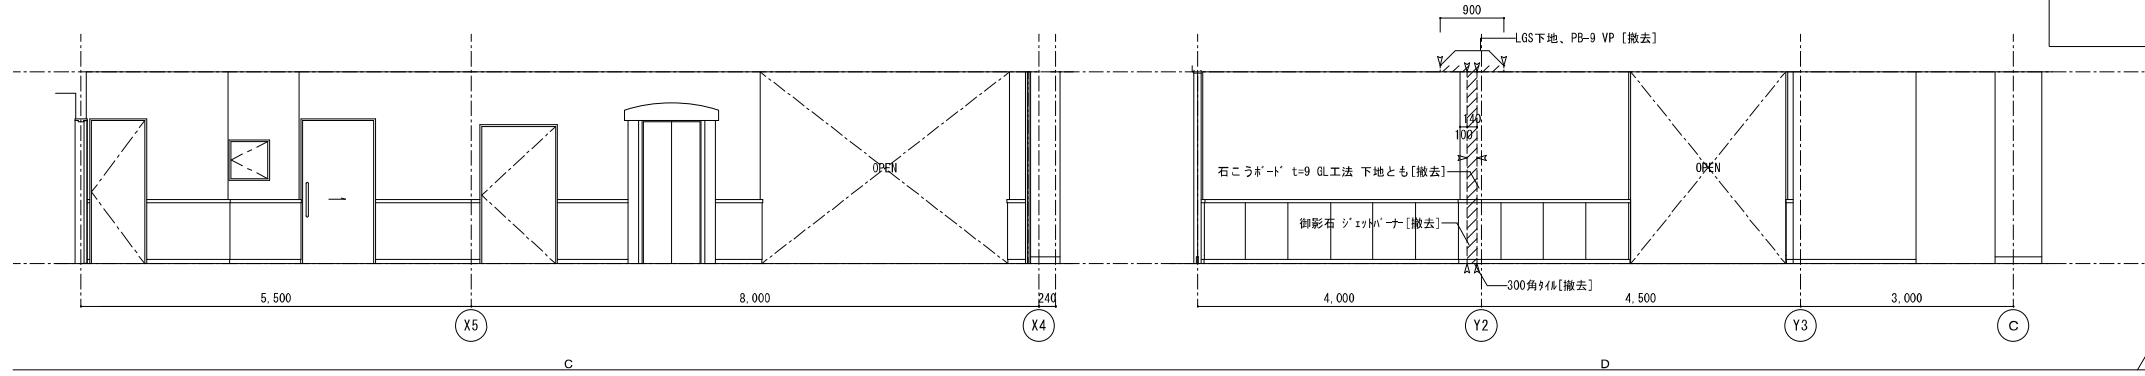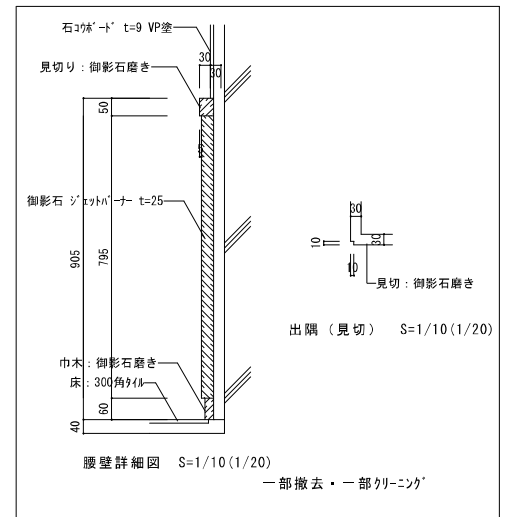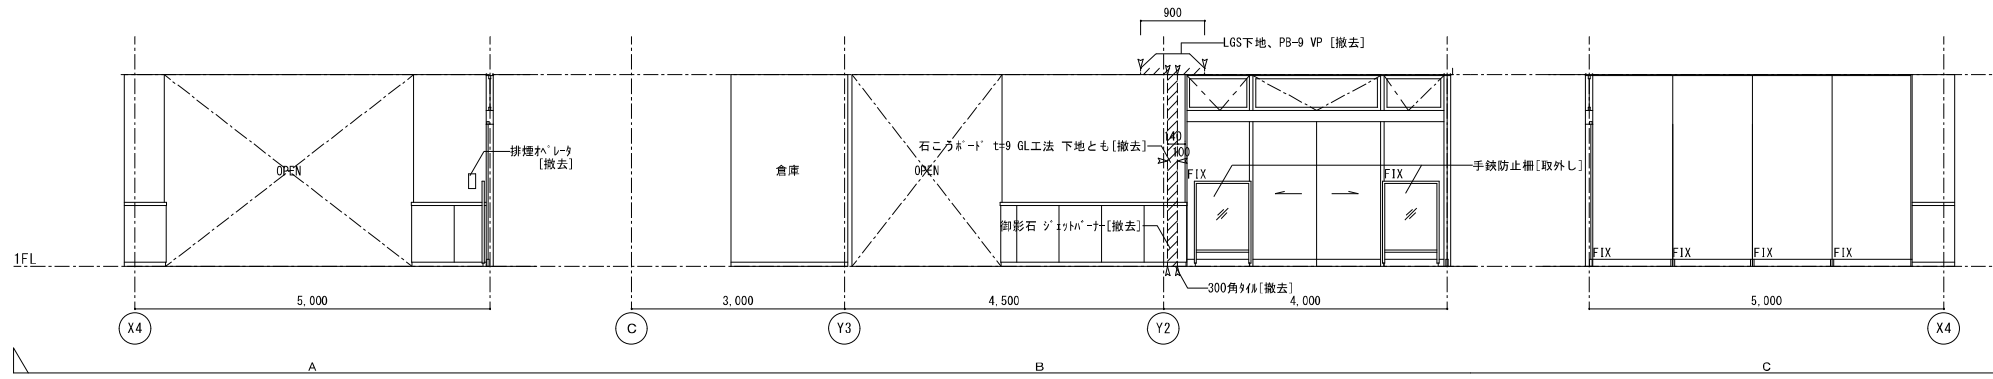

▶ : カット入


改修後仕上表

玄関ホール	
床	300角磁器質タイル【一部新設】
巾木	御影石 H=60【リノベーション】
壁	既存PB t=9 VP、EP-G【仕上新設】 御影石 ショット・ナ 【リノベーション】
天井	既存PB t=9 VP、EP-G【新設】 LGS下地、GB-R t=9.5 EP-G【一部新設】
備考	SUS#117【新設】 450角タイル天井点検口【新設】

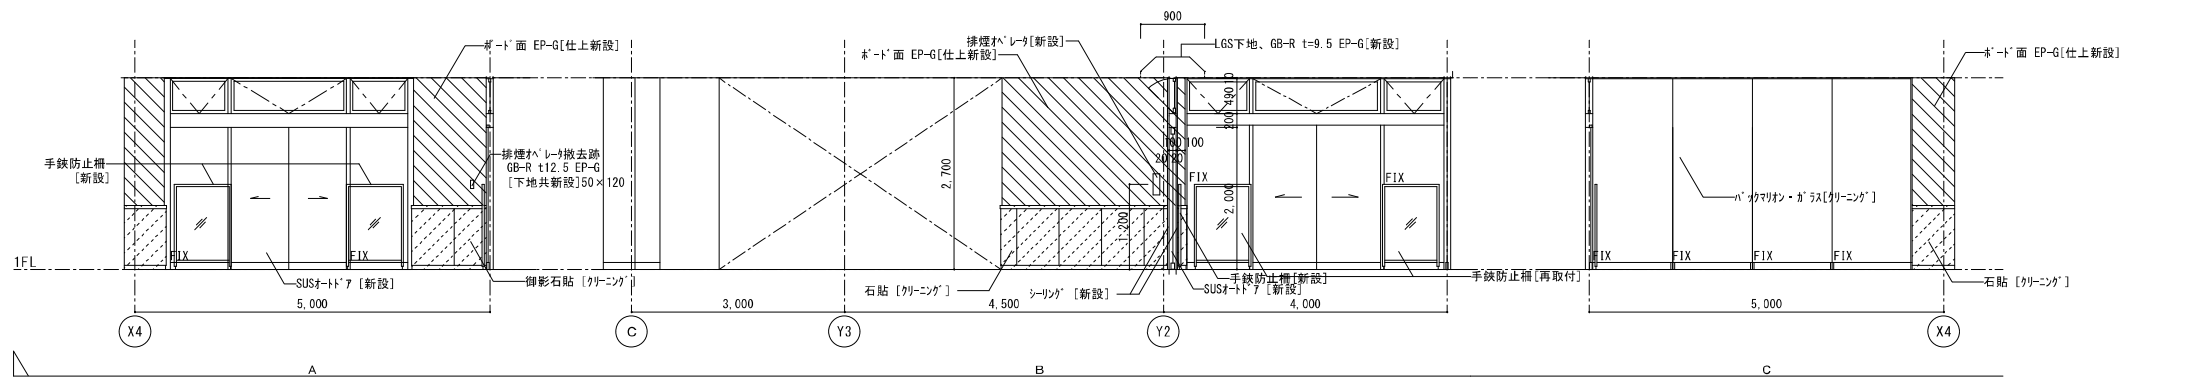




( )内はA3表記

<b>株式会社 大誠 建築設計事務所</b> 一級建築士事務所 埼玉県知事登録 (4)第9615号 代表取締役 一級建築士 小林 弘幸	日付	記事	承認	照査	設計	設計年月日	件名 市庁舎長寿命化改修工事 図面名 改修前・改修後 (別館) 玄関ホール 展開図	縮尺	A1 1/50, 1/10 A3 1/100, 1/20	A-055
								一級建築士 第193004号 大形 一朗		

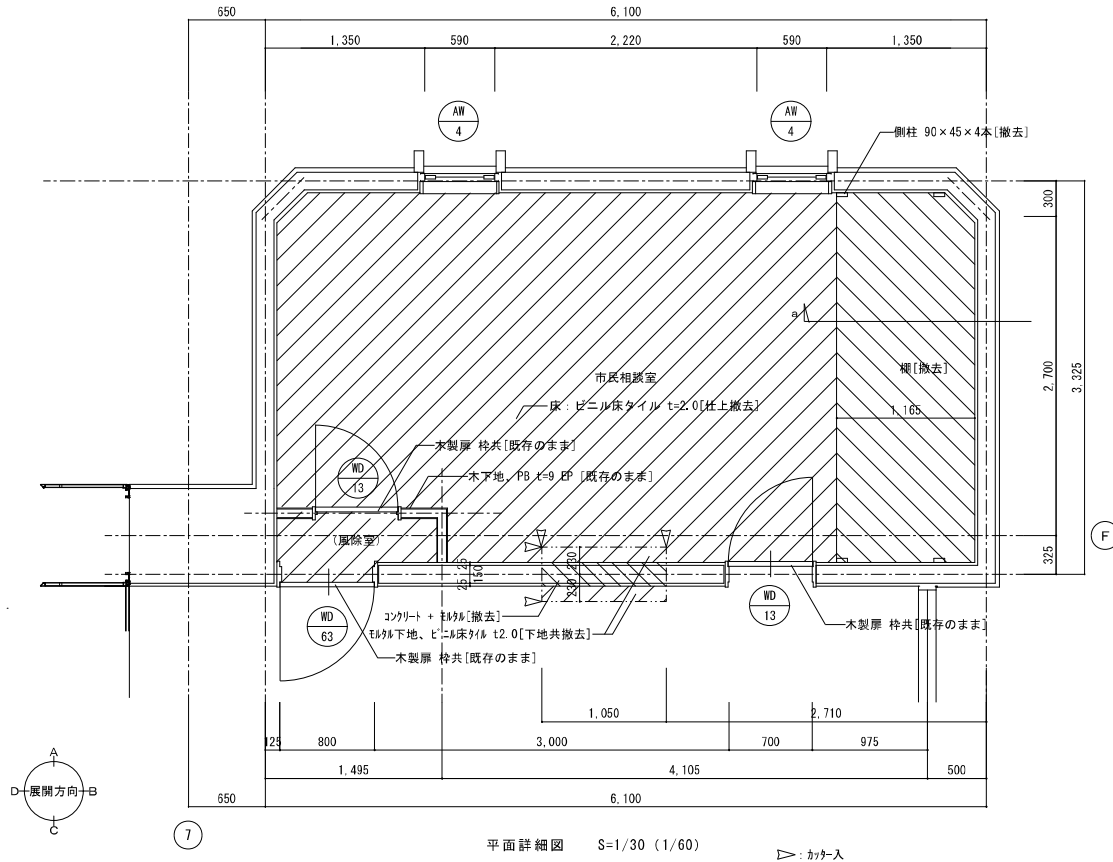


改修前仕上表 \* 72x45x含有

市民相談室	
床	ビニル床タイル t=2.0 [仕上撤去]
巾木	ビニル巾木 H=100 [仕上撤去] *
壁	モルタル金ゴテ EP [既存のまま] 木下地、PB t=9 EP [既存のまま]
天井	延焼吸音板 t=12 PB t=9 捨張 [木下地共撤去] *
備考	-

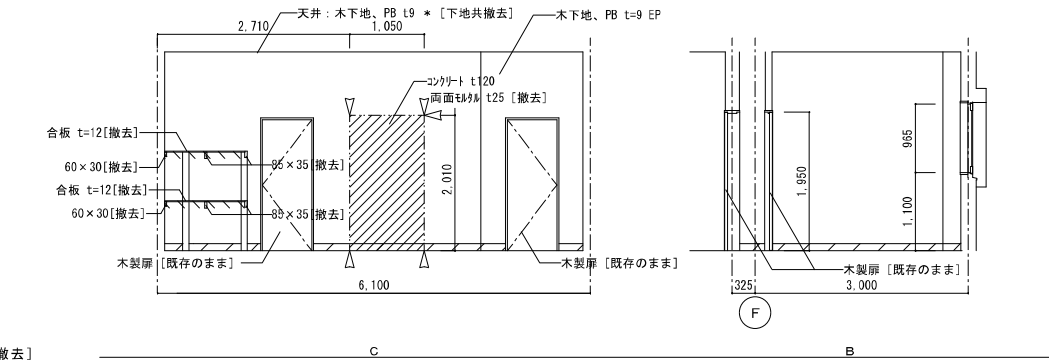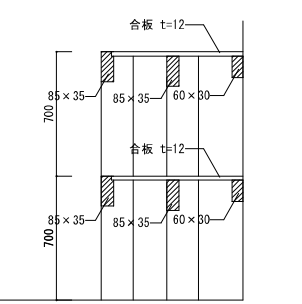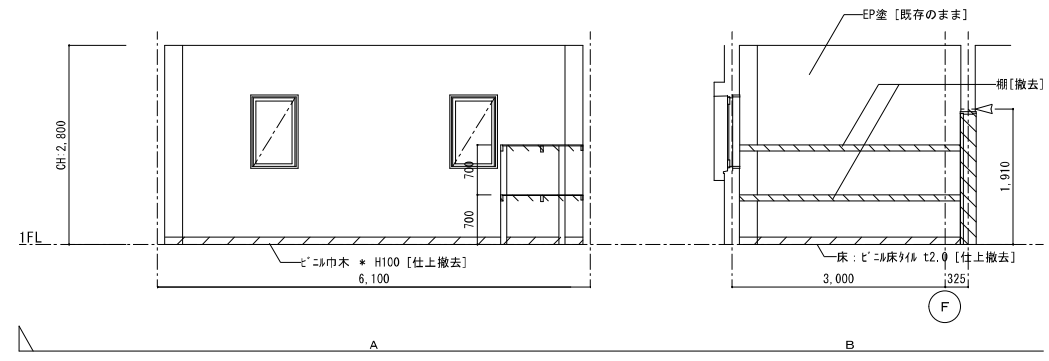

平面詳細図 S=1/30 (1/60) 7

a 断面 (欄) 根木なし S=1/10 (1/20) [撤去]


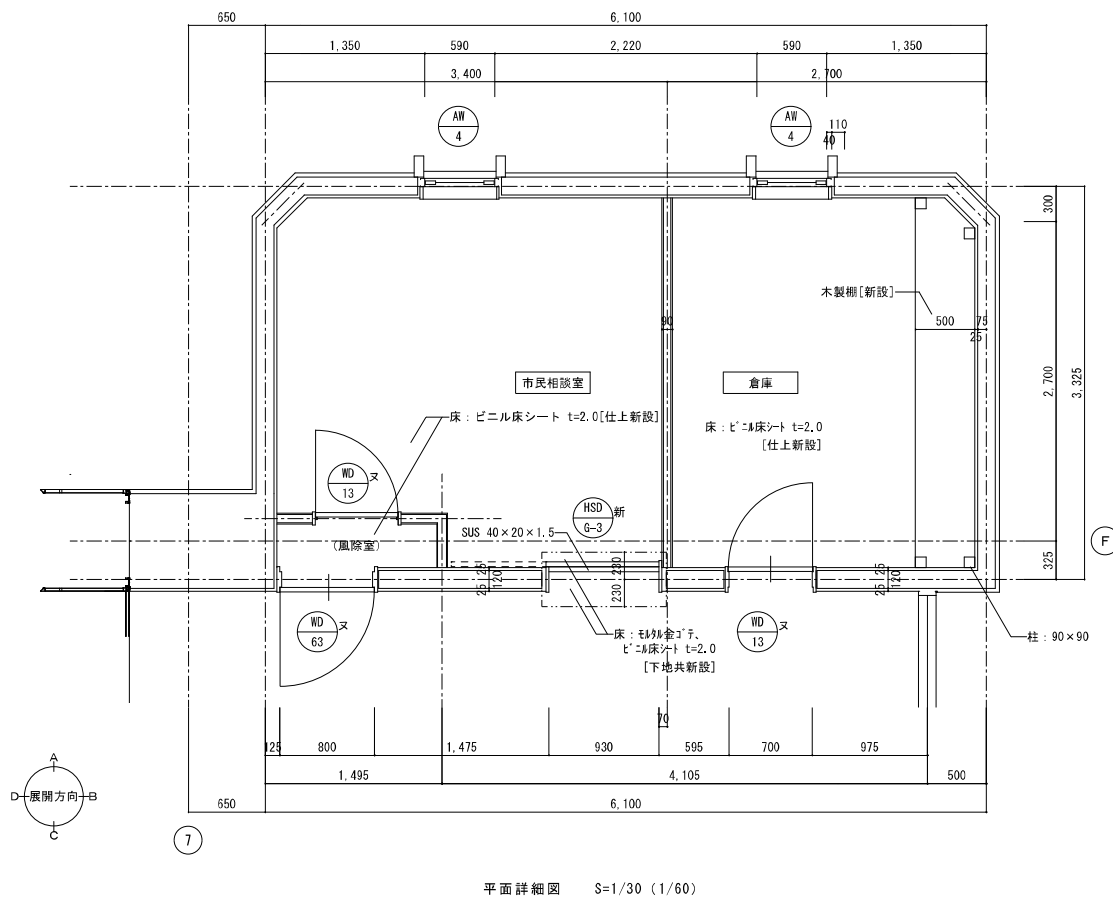


改修後仕上表

市民相談室	
床	ビニル床シート t=2.0 [仕上新設]
巾木	ビニル巾木 H=100 [仕上新設]
壁	ビニルクロス [仕上新設] 一部 LGS下地 GB-R t12.5 ビニルクロス [下地共新設]
天井	LGS下地、GB-NC t9.5 + DR t9 [下地共新設]
備考	-

倉庫

床	ビニル床シート t=2.0 [仕上新設]
巾木	ビニル巾木 H=100 [仕上新設]
壁	EP-G [塗替] 一部 LGS下地 GB-R t12.5 EP-G [下地共新設]
天井	LGS下地、GB-D t9.5 [下地共新設]
備考	木製枕欄 [新設]

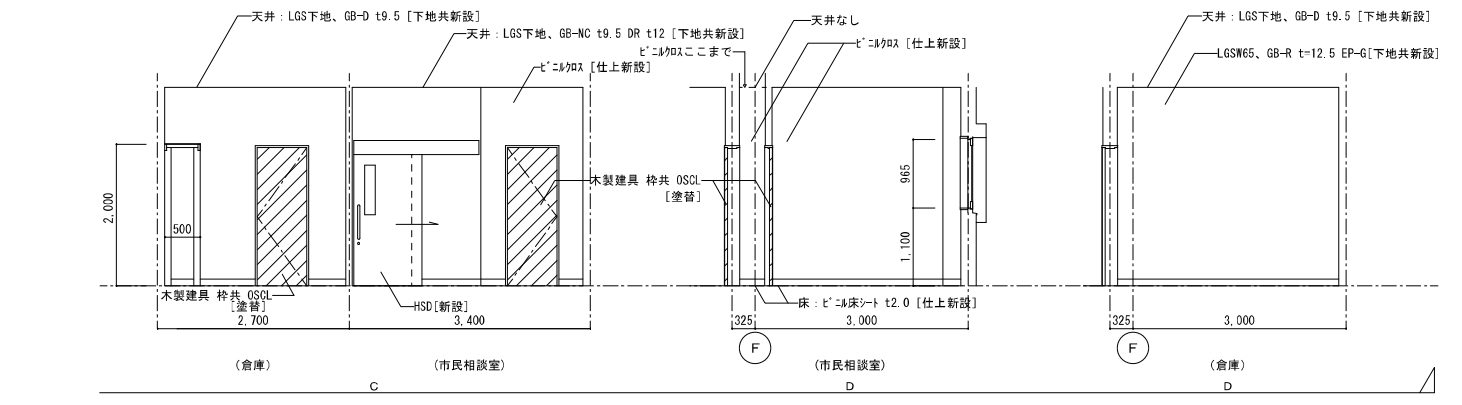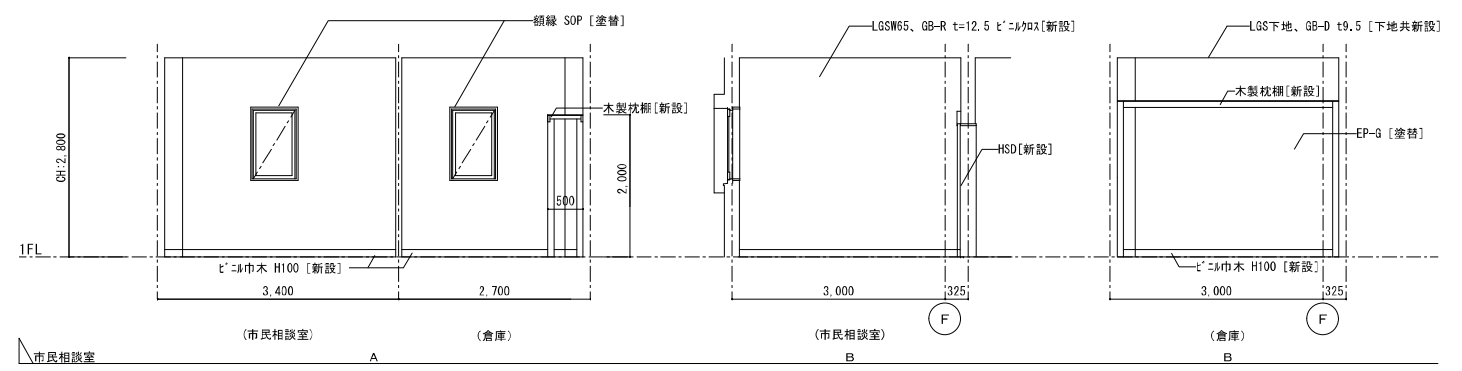


平面詳細図 S=1/30 (1/60) 7


日付	記事	承認	照査	設計	設計年月日

件名	市庁舎長寿命化改修工事	縮尺	A1 1/30 A3 1/60	A-056
図面名	改修前・改修後 市民相談室 平面詳細図、展開図	一級建築士	第193004号	大形 一朗


( ) 内A3表示

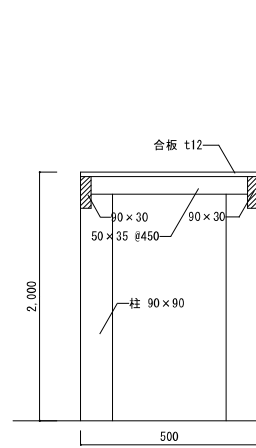


木製枕棚【新設】 全て素地  
断面詳細図 S=1/10 (1/20)

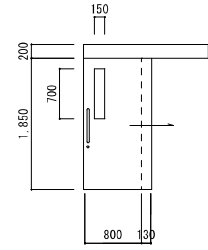


HSD  
G-3  
片引き重量ハンガーボード【新設】  
枠見付：25 見込：180 SOP塗 扉見込：40 焼付塗装  
硝子：型ガラス t4  
金物：把手、シツク-錠、付属金物一式  
備考：下枠 SUS 40×20×1.5

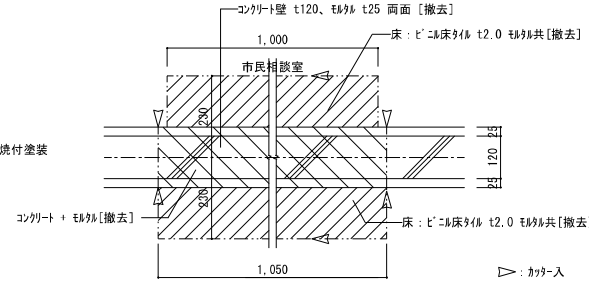


市民ホール  
平面詳細図 S=1/10 (1/20)  
改修前

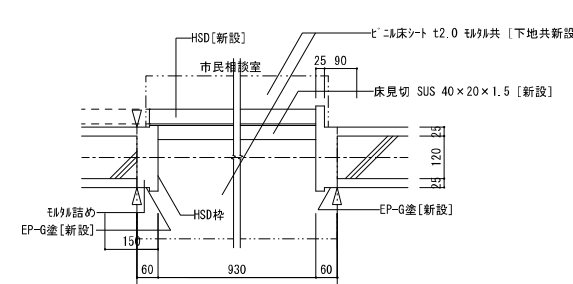

市民ホール  
平面詳細図 S=1/10 (1/20)  
改修後

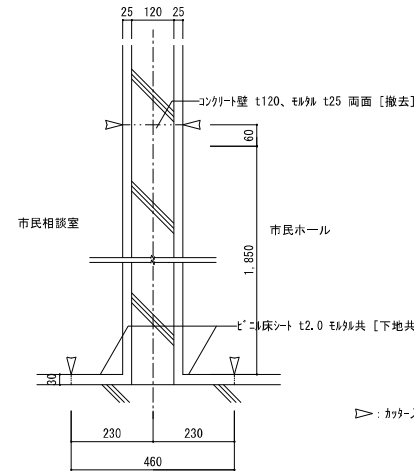



断面詳細図 S=1/10 (1/20)  
改修前

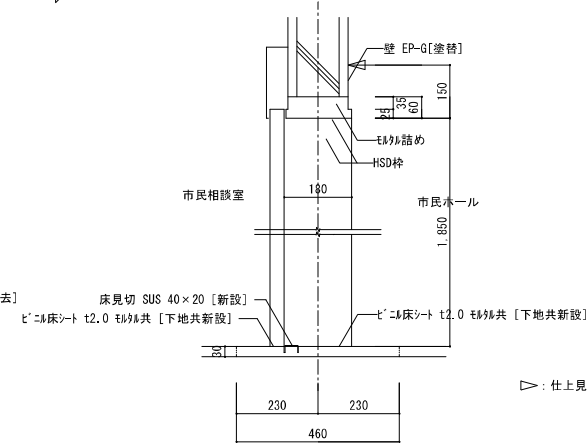

断面詳細図 S=1/10 (1/20)  
改修後

( )内A3表示




株式会社 大誠建築設計事務所 一級建築士事務所 埼玉県知事登録 (4)第9615号 代表取締役 一級建築士 小林 弘 幸	日付	記事	承認	照査	設計	設計年月日	件名	縮尺	A1 1/10	A-057
							市庁舎長寿命化改修工事	A3 1/20		
							改修後 市民相談室 詳細図、建具図			一級建築士 第193004号 大形 一朗

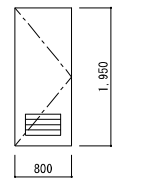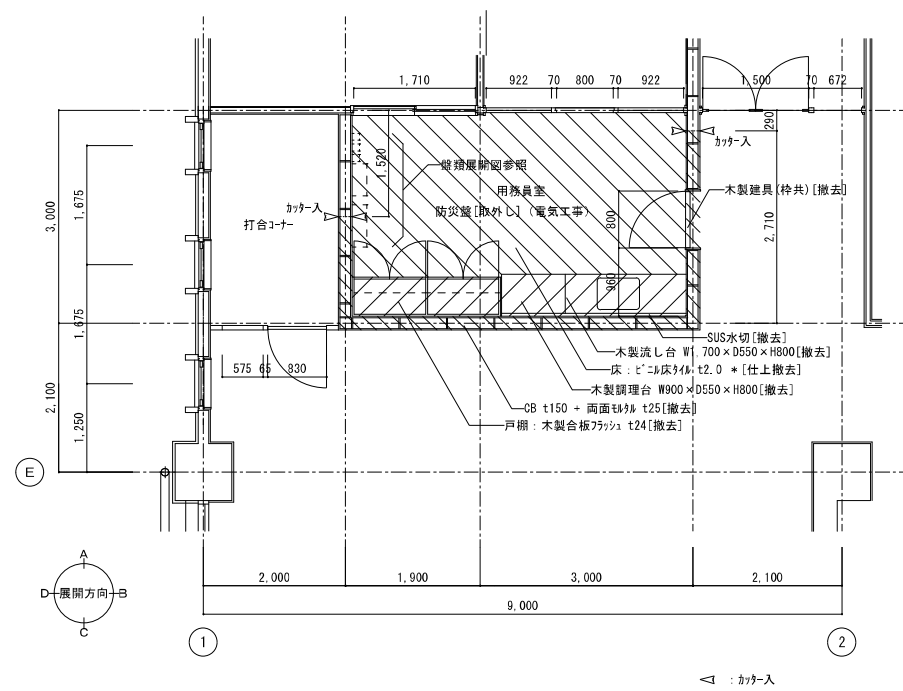


WD 木製合板フレーム  
丁番、枠、引き

\* : アスベスト含有



用務員室 (改修前)	
床	ビニル床シート t=2.0 [仕上撤去] *
巾木	ビニル巾木 H=100 [仕上撤去]
壁	モルタル金ゴテ VP [一部撤去] 流し前: 100角材 + 張付け材 [下地共撤去]
天井	木下地、化粧石膏ボード t=9 [下地共撤去]
備考	木製建具、調理台、戸棚、 吊戸棚、SUS水切り [撤去]

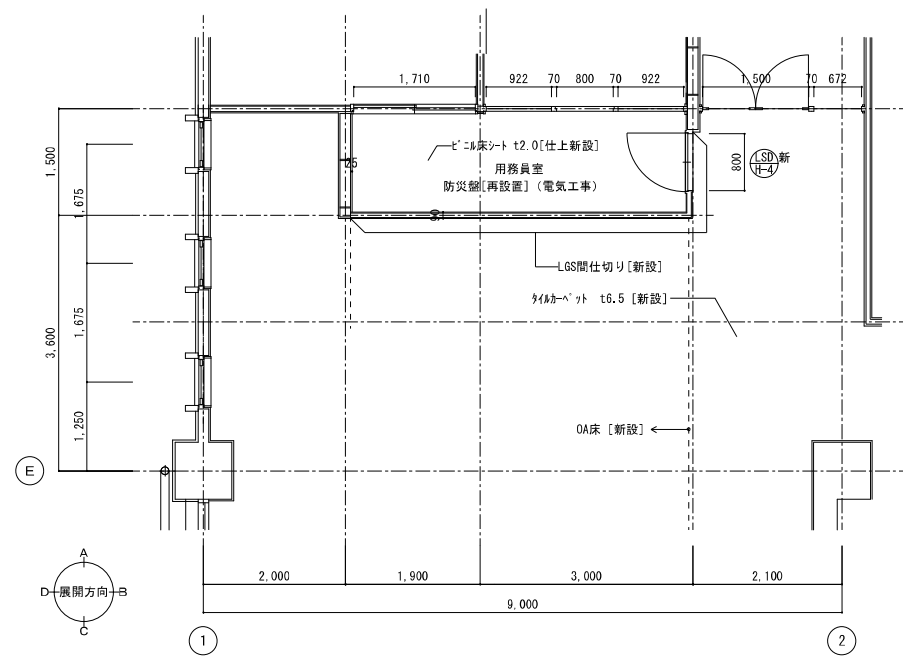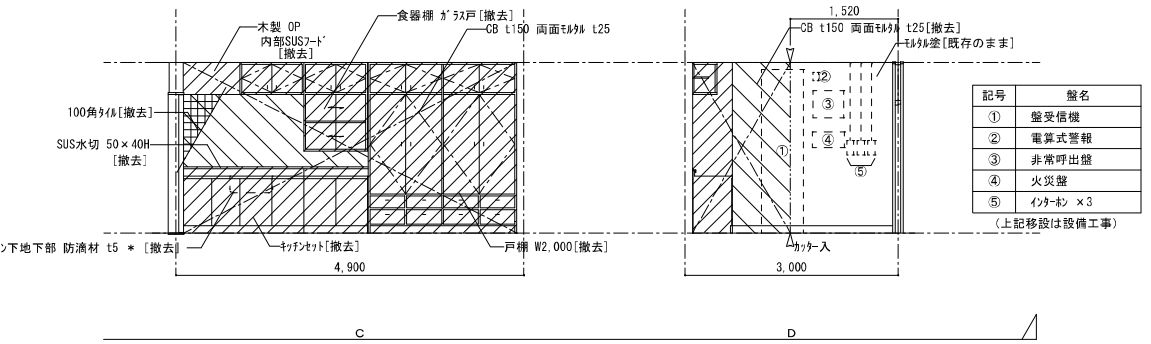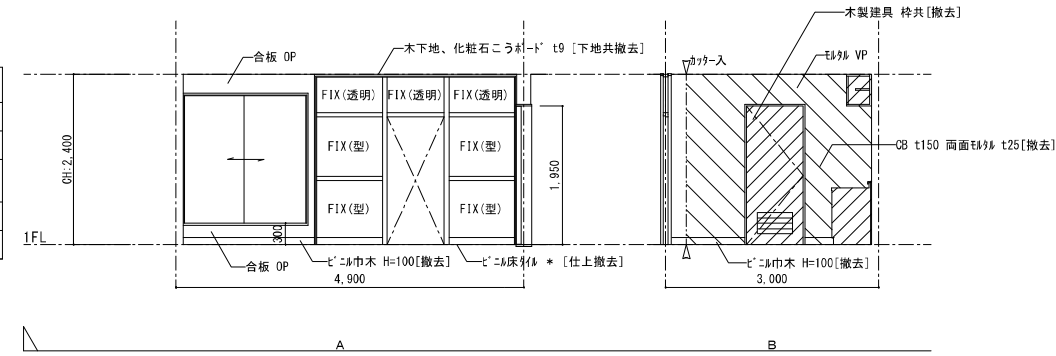



LSD新  
片開き軽量スチール戸

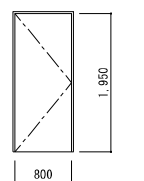



枠見付: 25 枠見込: 110  
扉: 焼付塗装 枠SDP塗  
金物: 丁番、DC、戸当り、インボンド錠

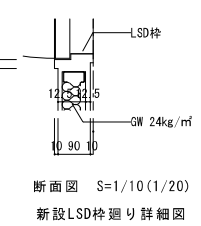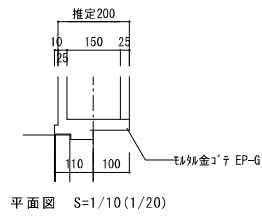

用務員室 (改修後)	
床	ビニル床シート t=2.0 [仕上新設]
巾木	ビニル巾木 H=60 [仕上新設]
壁	一部既存貼付面 EP-G [塗替] 一部 LGS W65両面 GB-R t12.5 GW24kg/m²入、EP-G [両面仕上] [下地共新設]
天井	LGS下地、GB-D t9.5 [下地共新設] EP-G [下地共新設]
備考	-

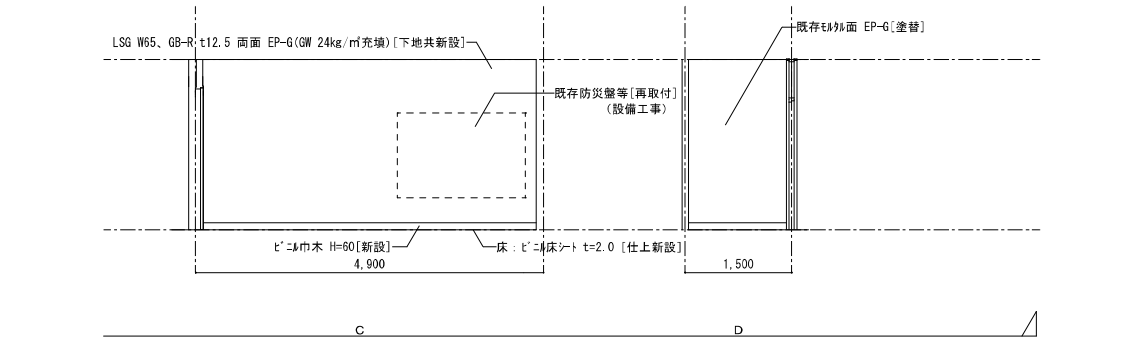
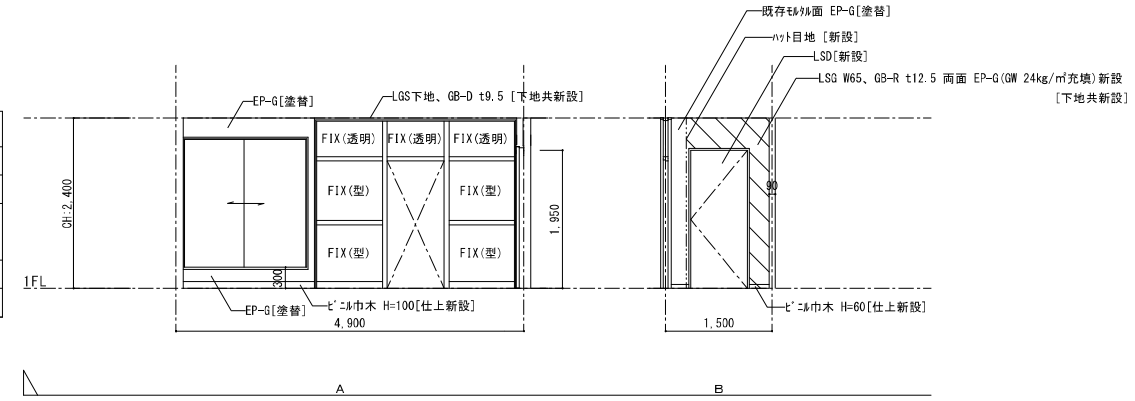




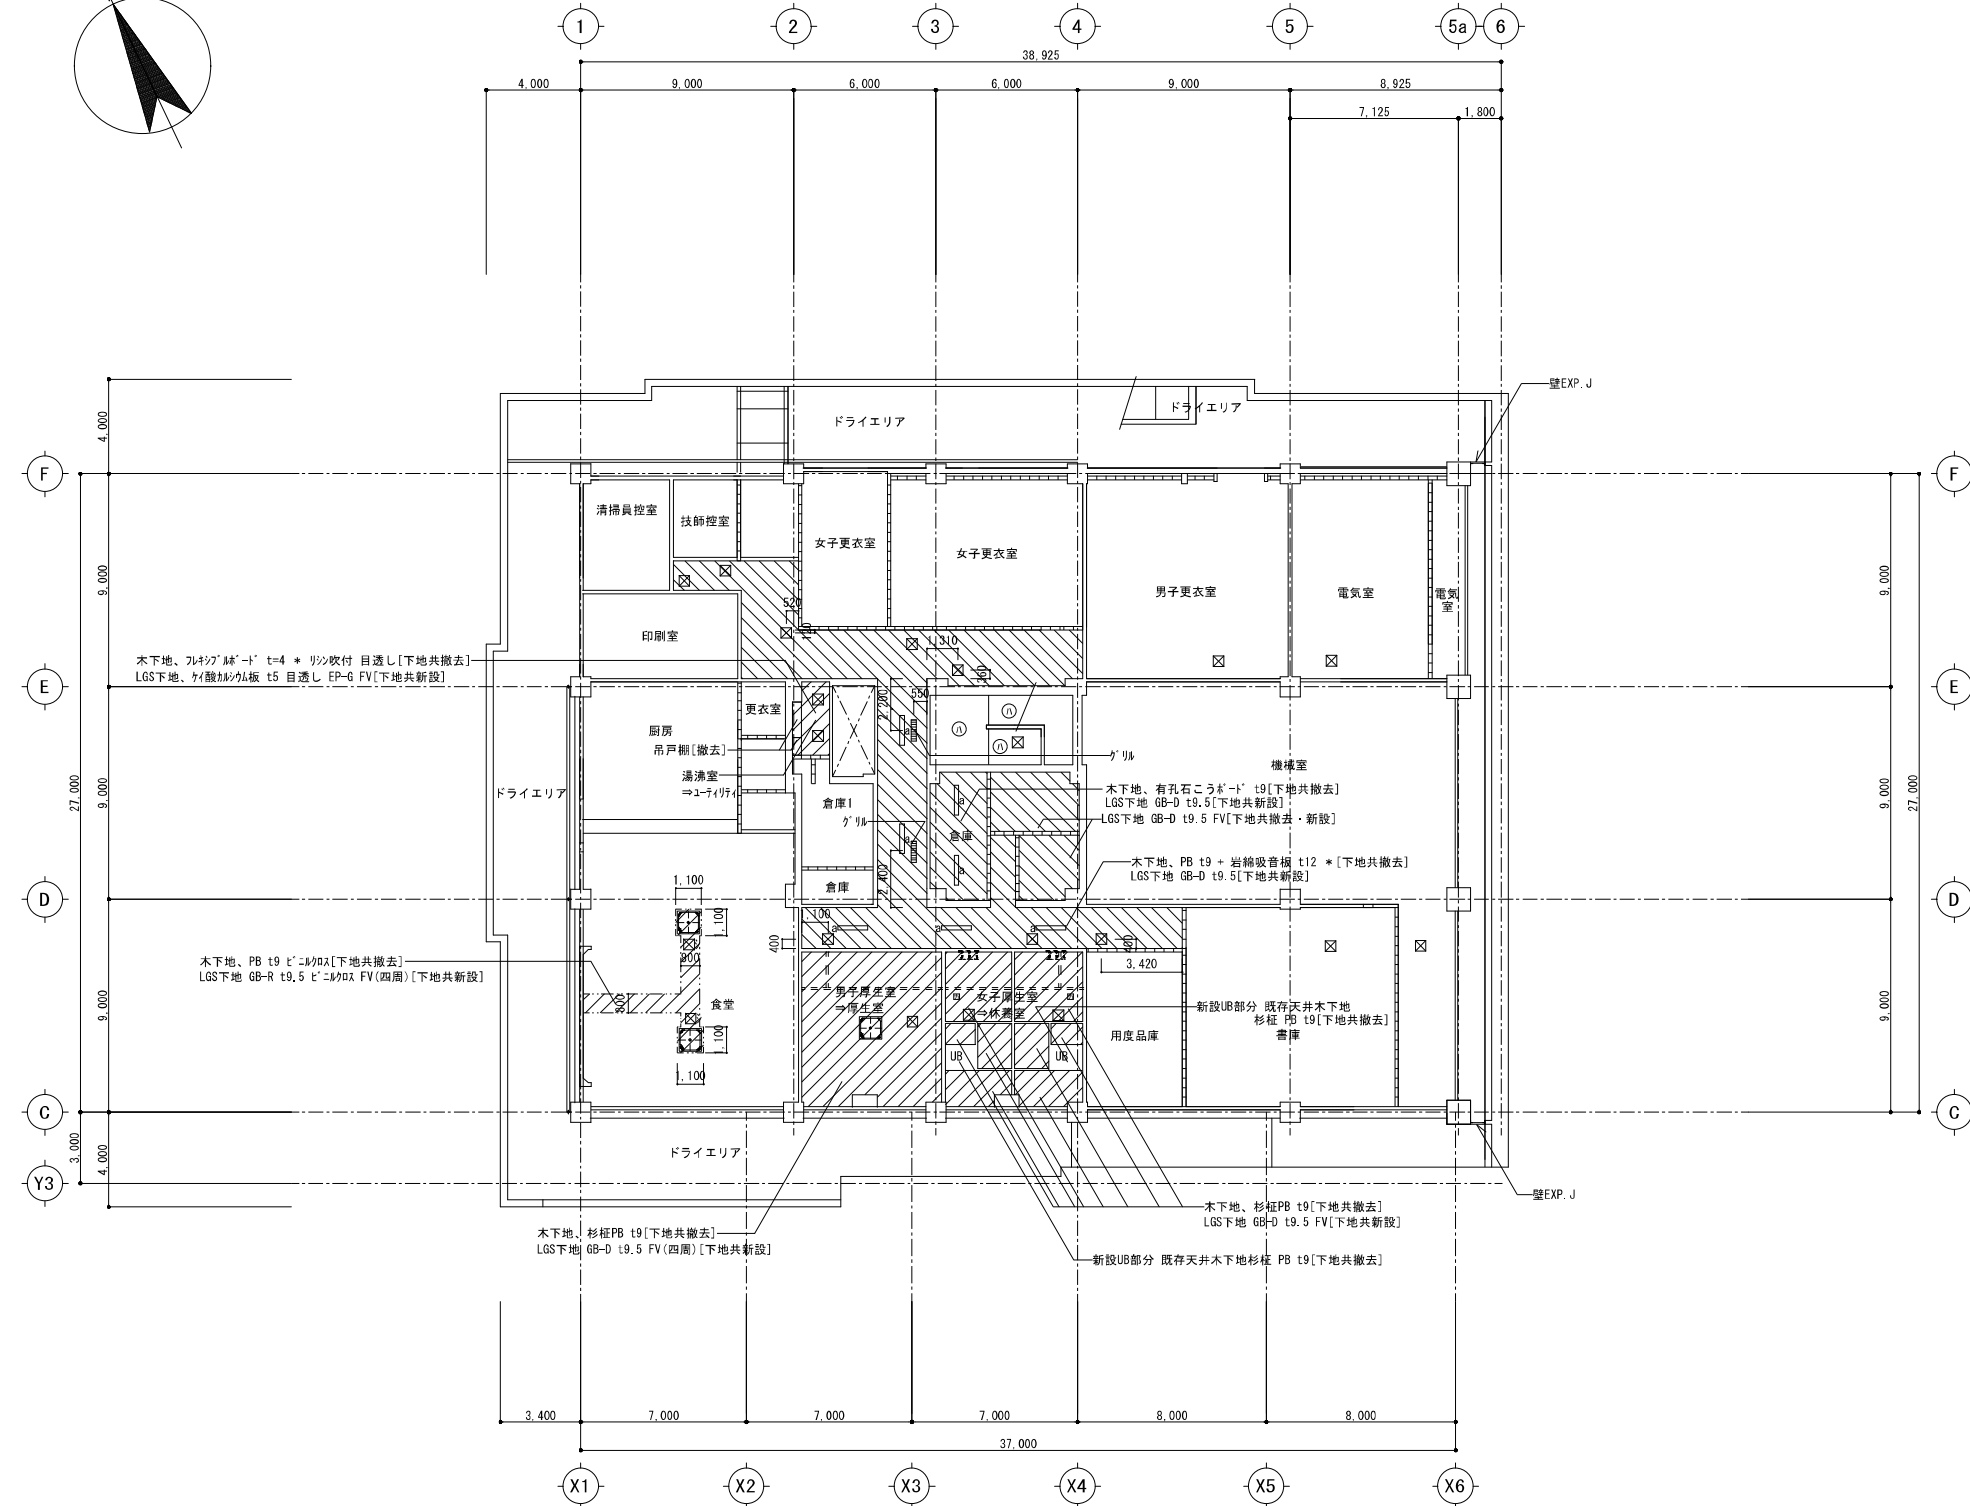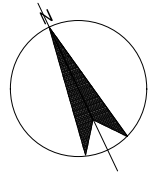

- ① : 階段天井 吹付材 \* 吹付、水洗いの上 外装薄塗材E[下地共新設]
- ② : 木下地 フレックﾞ 14'-1' t9 \* [下地共撤去]  
LGS下地 GB-D t9.5 FV[下地共新設]
- (サイン)
- W800×H270 プレートのみ[撤去]【一部新設】(サイン工事) (課名)
  - W800×H220 プレートのみ[撤去]【一部新設】(サイン工事) (課名等誘導)
- (開口補強)
- 天板 ① 820×820
  - ガリ 600×300
  - 照明 190×1,257×7台
  - 換気扇 250×250
  - 天井点検口 450角 7&#226;枠[撤去]【新設】※他に40箇所分の予備含む
  - 天井点検口 450角 7&#226;枠[新設]
  - 天井点検口 450角 7&#226;枠[既存]
  - 天井点検口 300角 7&#226;枠[撤去]【新設】
  - 天井点検口 300角 7&#226;枠[既存]
  - 出退表示 5&#226;B&#226;X 500×470(0300~160)[撤去]
  - 木下地 PB t9 + 特殊吸音材吹付[下地共撤去]  
LGS下地 GB-D t9.5 FV(四周)[下地共新設]900×900
  - FV : 塩ビ覆膜
  - \* : 7&#226;枠含有建材

<b>株式会社 大誠建築設計事務所</b> 一級建築士事務所 埼玉県知事登録 (4)第9615号 代表取締役 一級建築士 小林 弘 幸	日付	記事	承認	照査	設計	設計年月日	件名	縮尺	A1 1/150	A-060
							市庁舎長寿命化改修工事	A3 1/300		
								地下1階 天井伏図	一級建築士 第193004号	大形 一朗

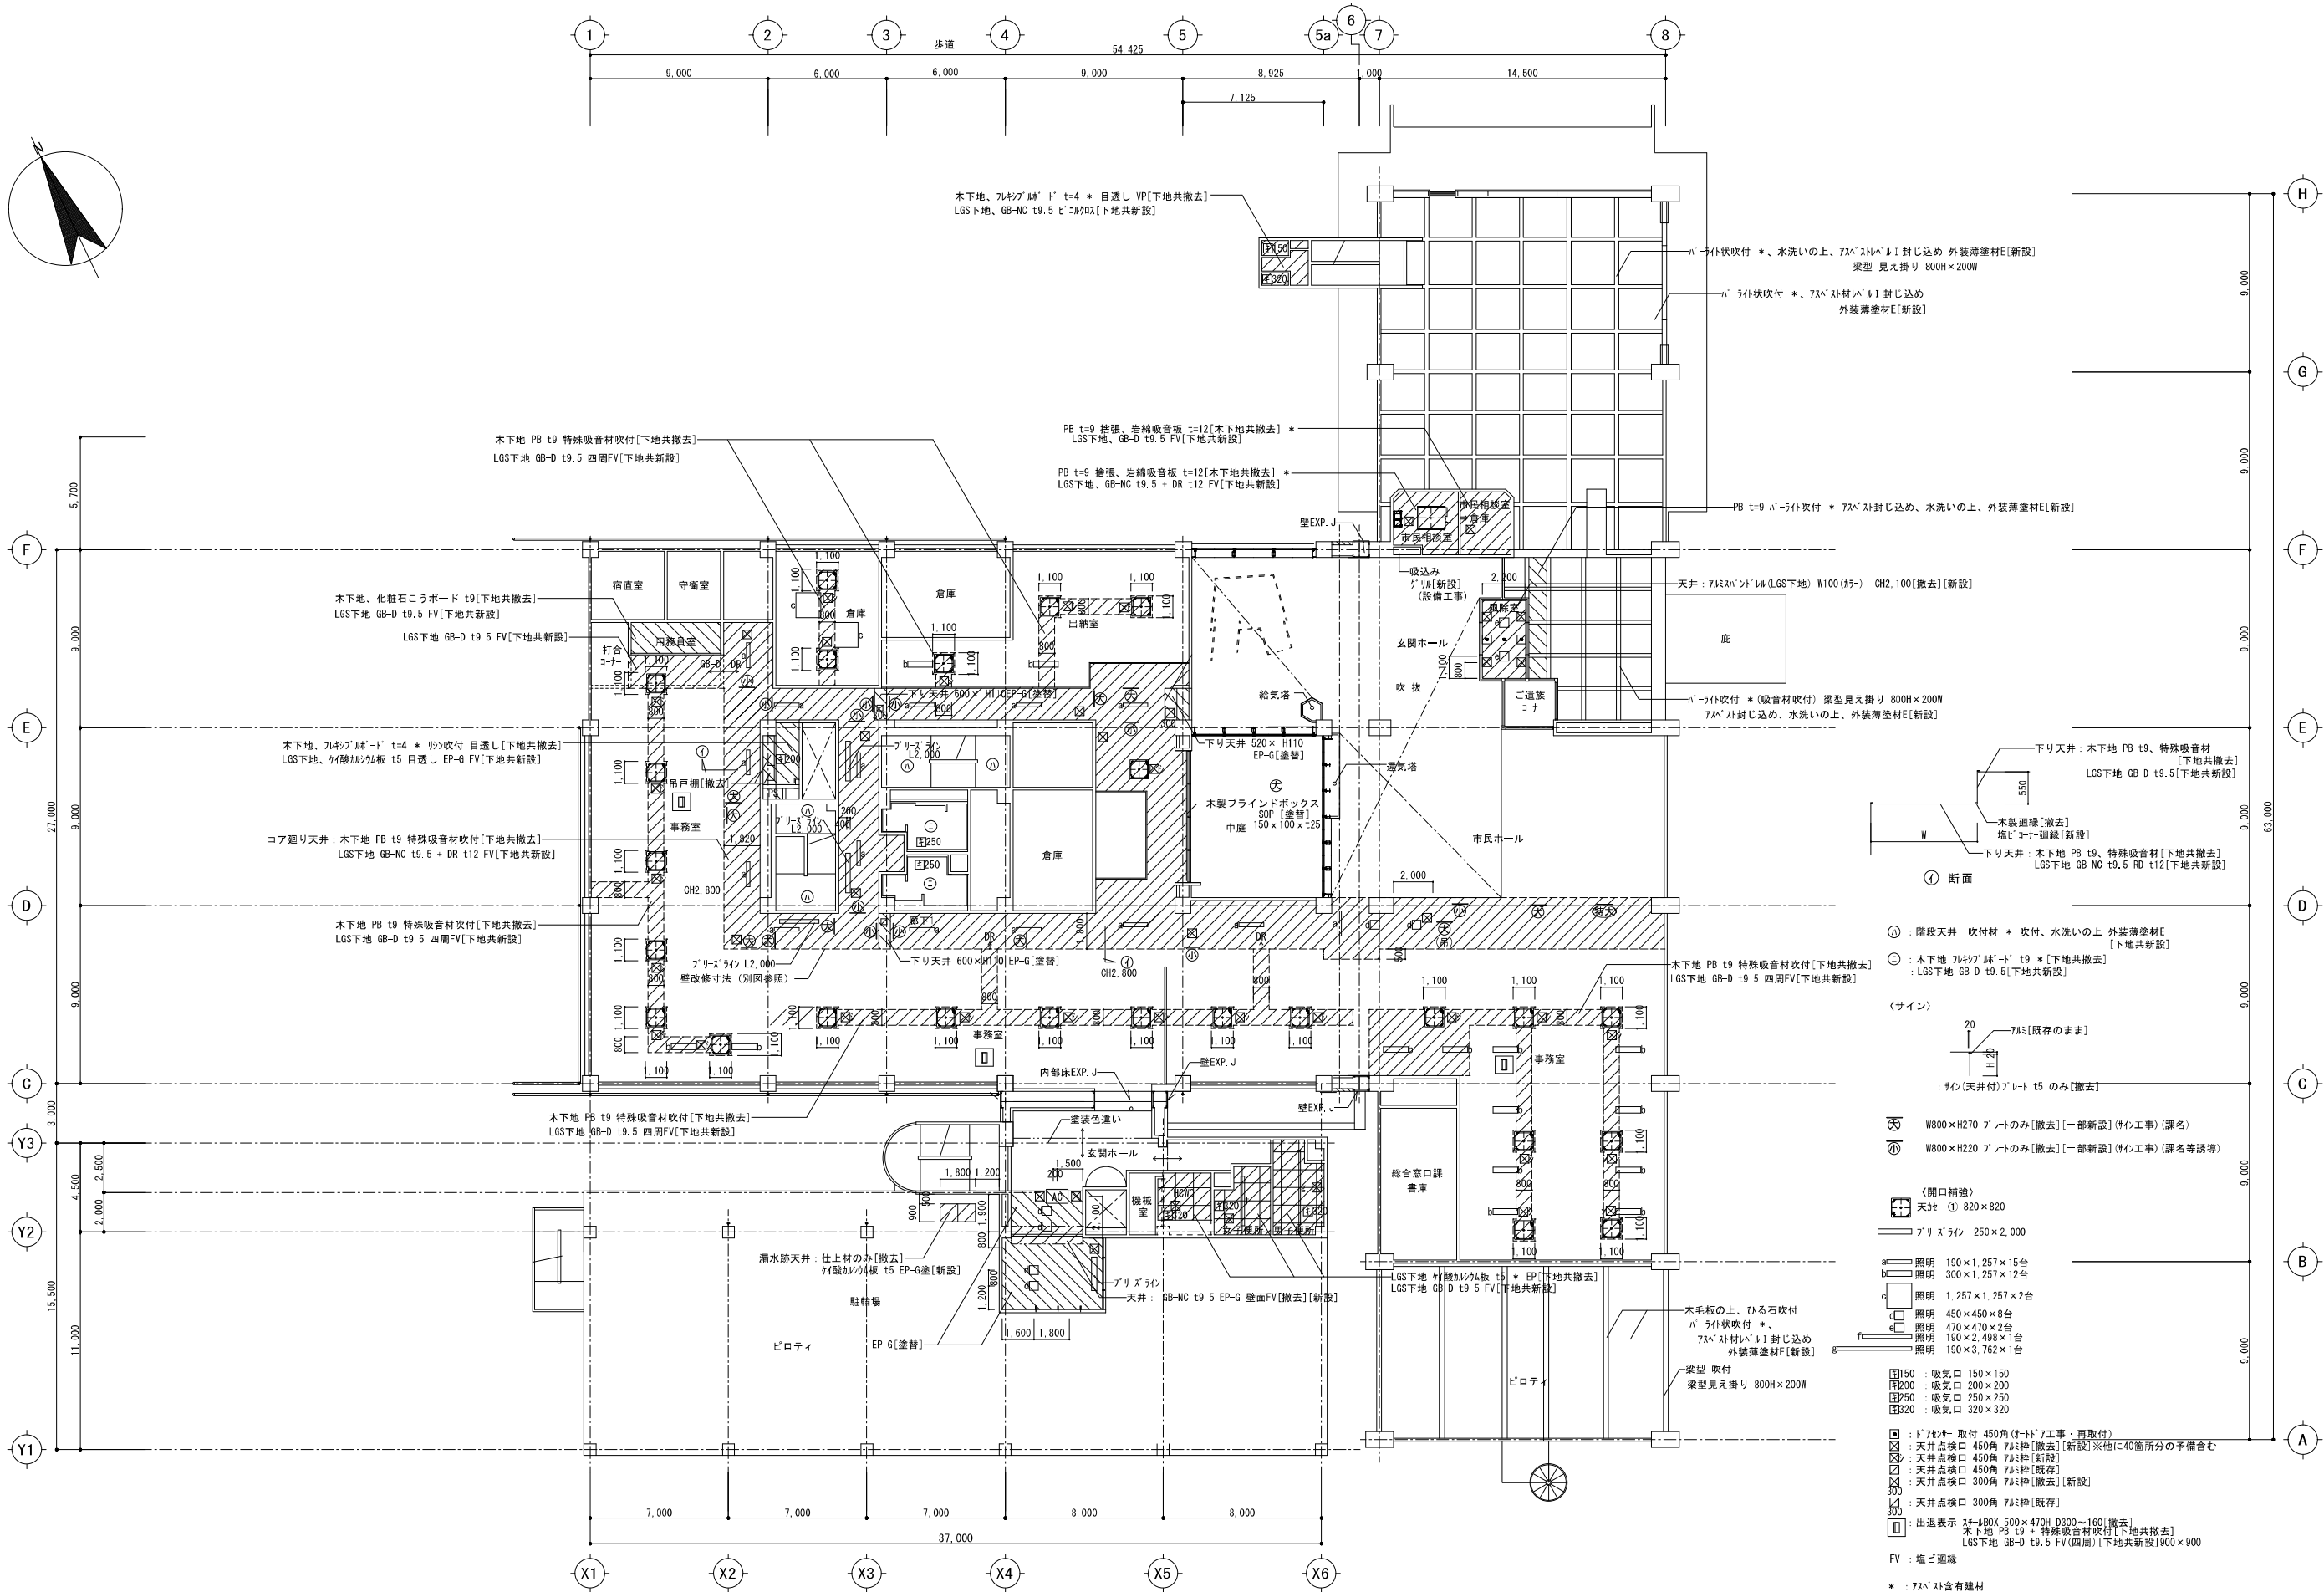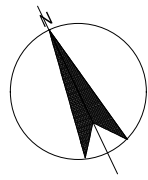

- ① 断面
- ② 階段天井 吹付材 \* 吹付、水洗いの上、外装薄塗材E [下地共新設]  
 ③ 木下地、化粧石膏ボード t9 [下地共撤去]  
 LGS下地 GB-D t9.5 FV [下地共新設]
- (サイン)
- ④ 7x7x [既存のまま]  
 ⑤ 7x7x [既存のまま]  
 ⑥ 7x7x [既存のまま]
- ⑦ W800xH270 プレートのみ [撤去] (付工事) (課名)  
 ⑧ W800xH220 プレートのみ [撤去] (付工事) (課名等誘導)
- 〈開口補強〉
- ⑨ 天柱 ⑩ 820x820  
 ⑪ プリズライ 250x2,000
- ⑫ 照明 190x1,257x15台  
 ⑬ 照明 300x1,257x12台  
 ⑭ 照明 1,257x1,257x2台  
 ⑮ 照明 450x450x8台  
 ⑯ 照明 470x470x2台  
 ⑰ 照明 190x2,498x1台  
 ⑱ 照明 190x3,762x1台
- ⑲150 : 吸気口 150x150  
 ⑲200 : 吸気口 200x200  
 ⑲250 : 吸気口 250x250  
 ⑲320 : 吸気口 320x320
- ⑳ 天井点検口 450角 7x7x [撤去] [新設] ※他に40箇所分の予備含む  
 ㉑ 天井点検口 450角 7x7x [新設]  
 ㉒ 天井点検口 450角 7x7x [既存]  
 ㉓ 天井点検口 300角 7x7x [撤去] [新設]  
 ㉔ 天井点検口 300角 7x7x [既存]
- ㉕ 出温表示 3x180x500x470 (0300~160) [撤去]  
 ㉖ 木下地 PB t9 + 特殊吸音材吹付 [下地共撤去]  
 LGS下地 GB-D t9.5 FV (四周) [下地共新設] 900x900
- FV : 塩ビ屋根
- \* : 7x7x 含有建材

株式会社 大誠建築設計事務所 一級建築士事務所 埼玉県知事登録 (4)第9615号 代表取締役 小林 弘幸	日付	記事	承認	照査	設計	設計年月日	件名	縮尺	A1 1/150 A3 1/300	A-061
							市庁舎長寿命化改修工事	1階 天井伏図	一級建築士 第193004号	大形 一朗