
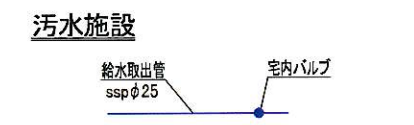
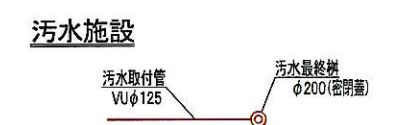
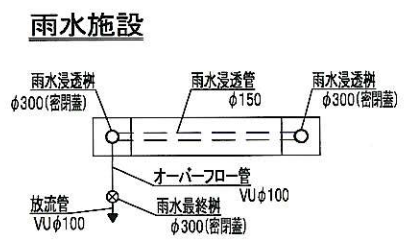


# 変更後

〇市道673号線・影響範囲アスファルト本復旧は、担当課の指示に従う。

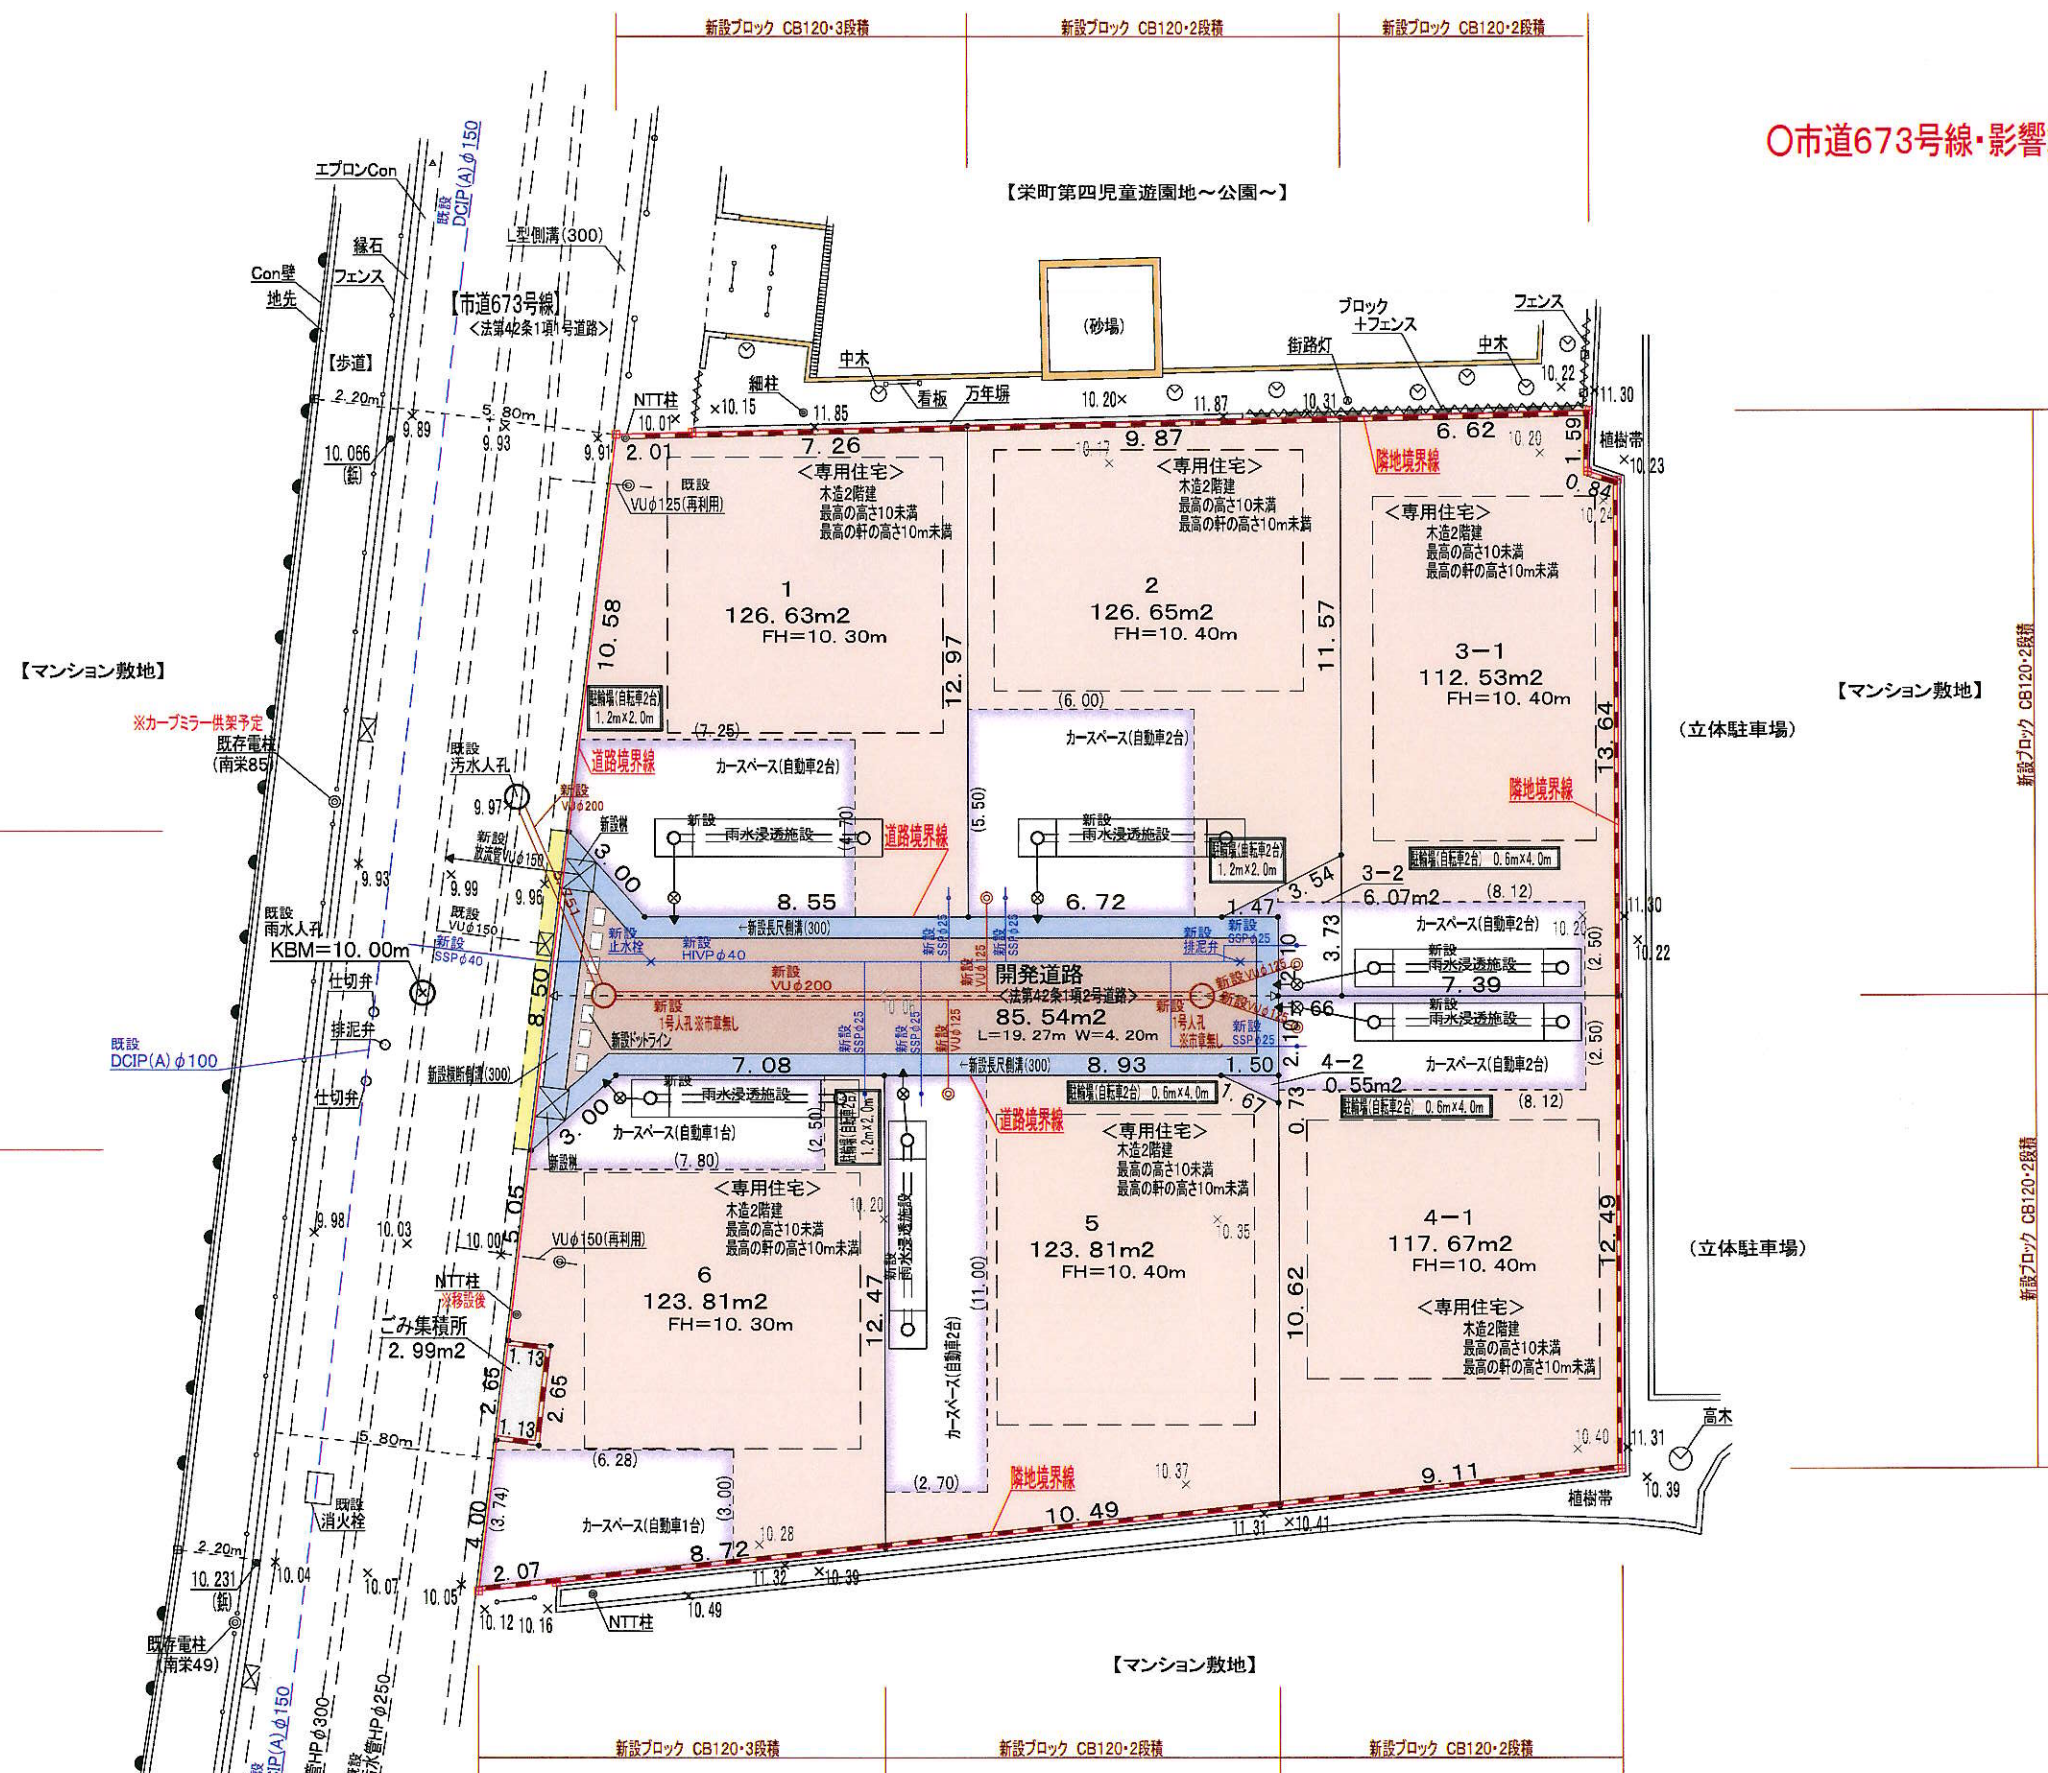

上水道・・・  
 ※ステンレス鋼管の接合部は、全て溝付用ワンタッチ方式の伸縮可とう式継手にて施工を行って下さい。  
 ※離脱防止金具は全箇所施工して下さい。  
 ※その他施工詳細は、朝霞市条例・同施行規則に準ずる。

地番区域	朝霞市栄町二丁目1531番2
図面番号	
図名	土地利用計画平面図 兼 給排水計画平面図
縮尺	1:200
再成年月日	令和 8 年 5 月 7 日
原図作成年月日	令和 8 年 3 月 8 日
<b>株式会社ランドパルク</b> 測量士 [redacted] (登録番号 [redacted]) さいたま市岩槻区美園東二丁目14番地6 TEL: 048(797)9500 FAX: [redacted]	