

朝霞市あずま南地区土地区画整理事業における 令和8年7月～8月の工事のお知らせ

近隣の皆様へ

皆様方におかれましては、ますますご健勝のこととお慶び申し上げます。
朝霞市あずま南地区土地区画整理事業の7月～8月の工事について引き続きお知らせいたします。
ご迷惑おかけいたしますが、何卒、ご理解ご協力のほどよろしくお願い申し上げます。

◇施工時留意事項について

- ・作業エリアは、バリケードやフェンス等で区画致します。危険ですので、作業エリアには立ちいらないようにお願いします。
- ・大型車両を含めた工事車両が周囲の市道を走行しますが、安全運転を徹底いたします。
- ・通学路を規制する場合には、状況に応じて誘導員を配置します。ご迷惑おかけいたしますが、案内に従ってご通行をお願いします。
- ・工事の進捗により規制時期がずれる場合があります。事前に案内看板を設置致します。
- ・振動や騒音が発生する作業がございます。ご迷惑お掛けしますが、何卒ご協力をお願いいたします。
- ・ご不明点がございましたら、下記担当までお問い合わせください。

◇ 令和8年6月～8月 工事予定【作業時間 8:00～17:00】夜間【20:00～翌5:00】

工事場所 (路線・工種)	令和8年								
	6月【参考】			7月			8月		
	上旬	中旬	下旬	上旬	中旬	下旬	上旬	中旬	下旬
① 市道22号線	片側交互通行（夜間仮設信号規制）								
道路工	片側交互通行（夜間仮設信号規制）舗装工事時夜間作業あり								
② 市道6号線	片側交互通行（夜間仮設信号機規制）+夜間通行止め								
道路工	片側交互通行（夜間仮設信号規制）舗装工事時夜間作業あり								
③ 敷地内工事	道路規制は継続してございませんが、一部道路規制行う工事や重機・大型車両が走行いたします。								
整地工	敷地内工								
撤去工	敷地内工								
道路工	敷地内工								


詳細図は裏面を

お問合せ先

■ 発注者 朝霞市あずま南地区土地区画整理組合
事務局 (株)平成まちづくり研究所
担当 山本・湯浅
TEL 048-423-5611

■ 施工者 鹿島建設(株)
事務所 朝霞市あずま南地区土地区画整理事業地内
担当 工藤・菅井
TEL 048-423-2250

工事予定図令和8年6月～令和8年8月

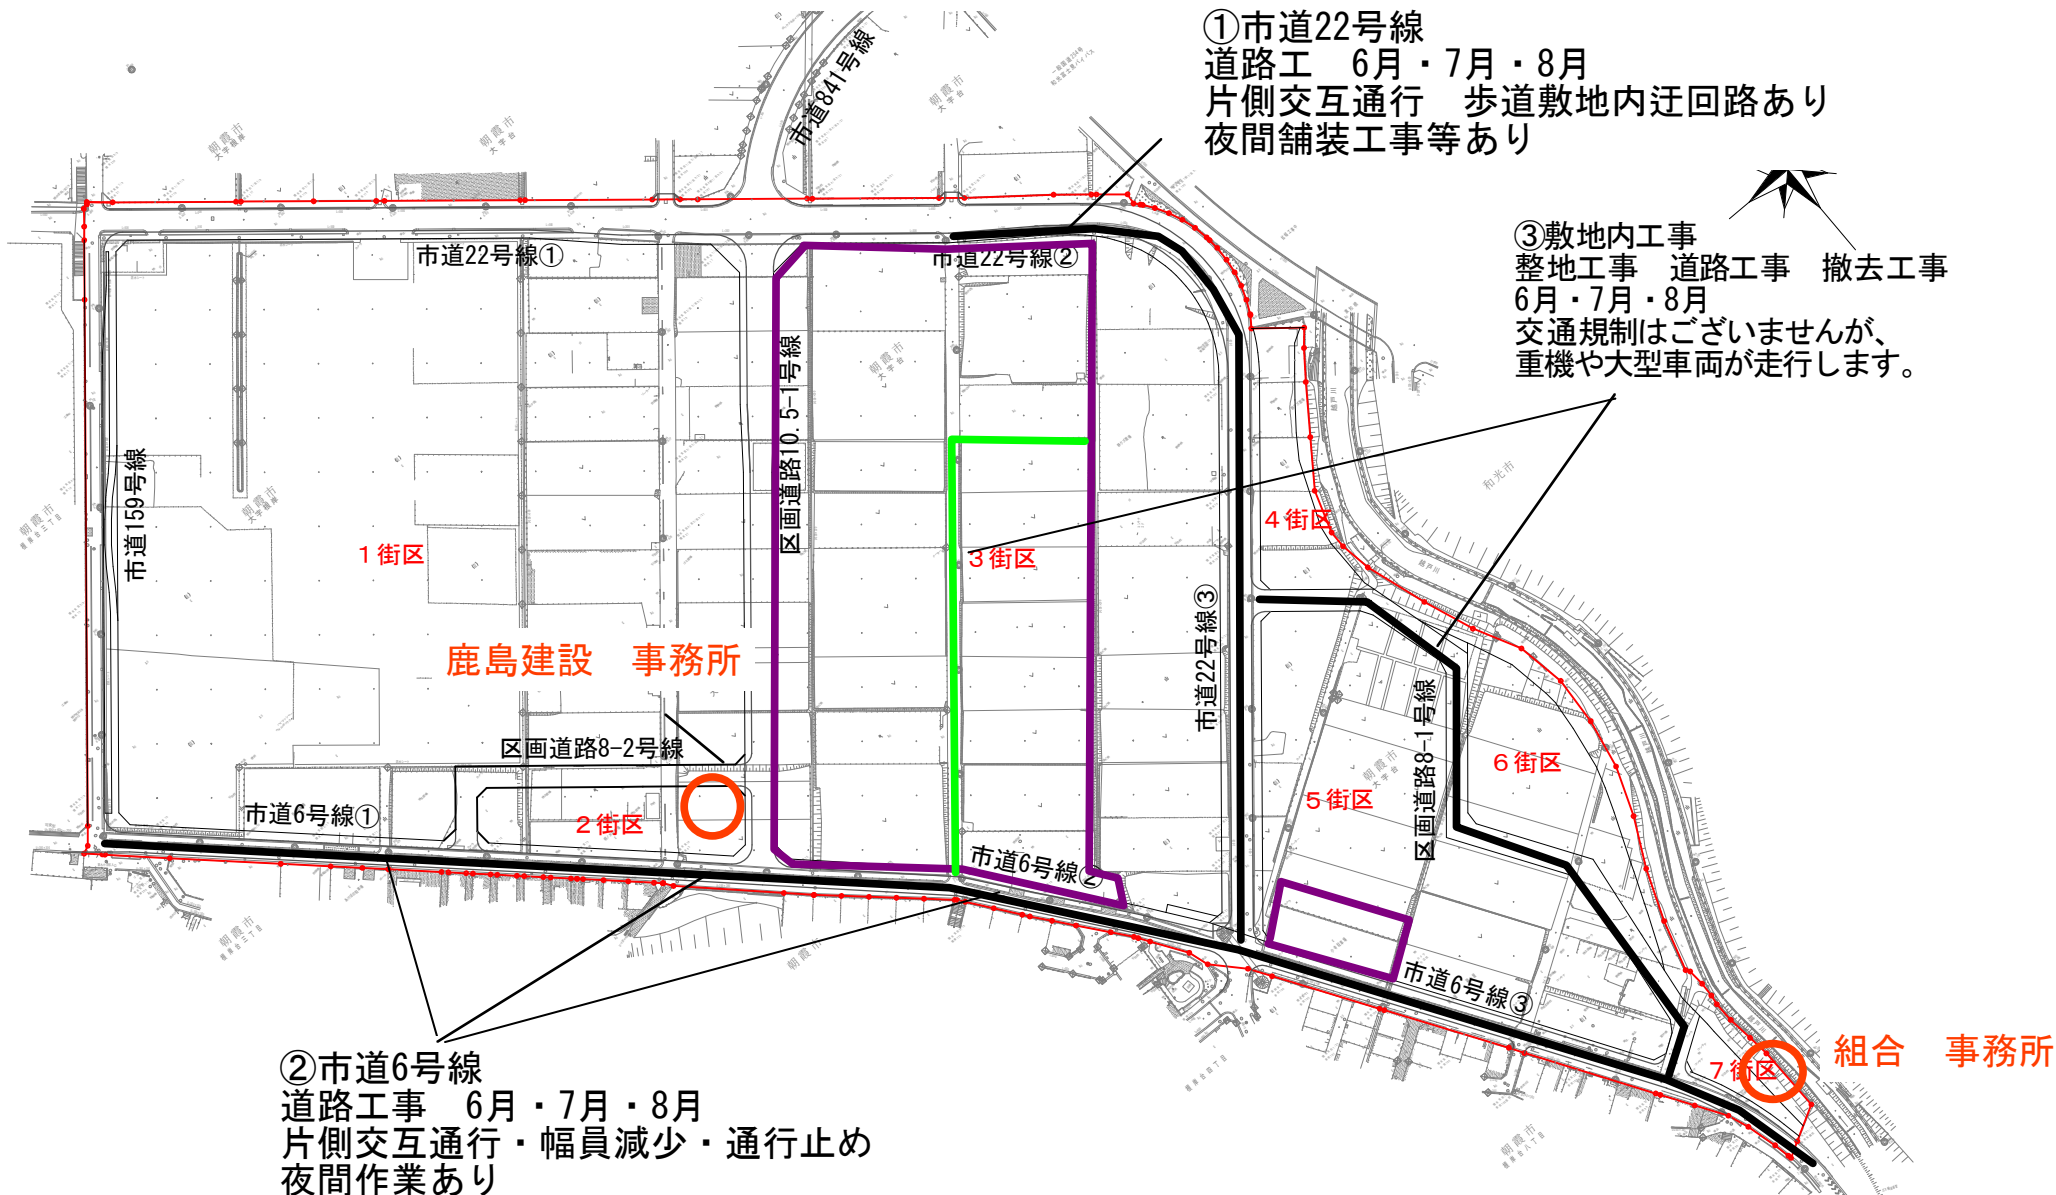

※歩道の一部を布設しており、迂回路を設けております。

案内看板に従ってご通行ください。

また、工事中には誘導員を配置しております。ご指示に従いご通行お願いいたします。

年度	令和5年度		
工事名			
工事場所	朝霞市あずま南地内		
図面名	全体平面図		
縮尺	1:1000 (A1)・1:2000 (A3)		
現事長	副理事長	担当理事	事務局員
			1
朝霞市あずま南地区 土地区画整理組合			