


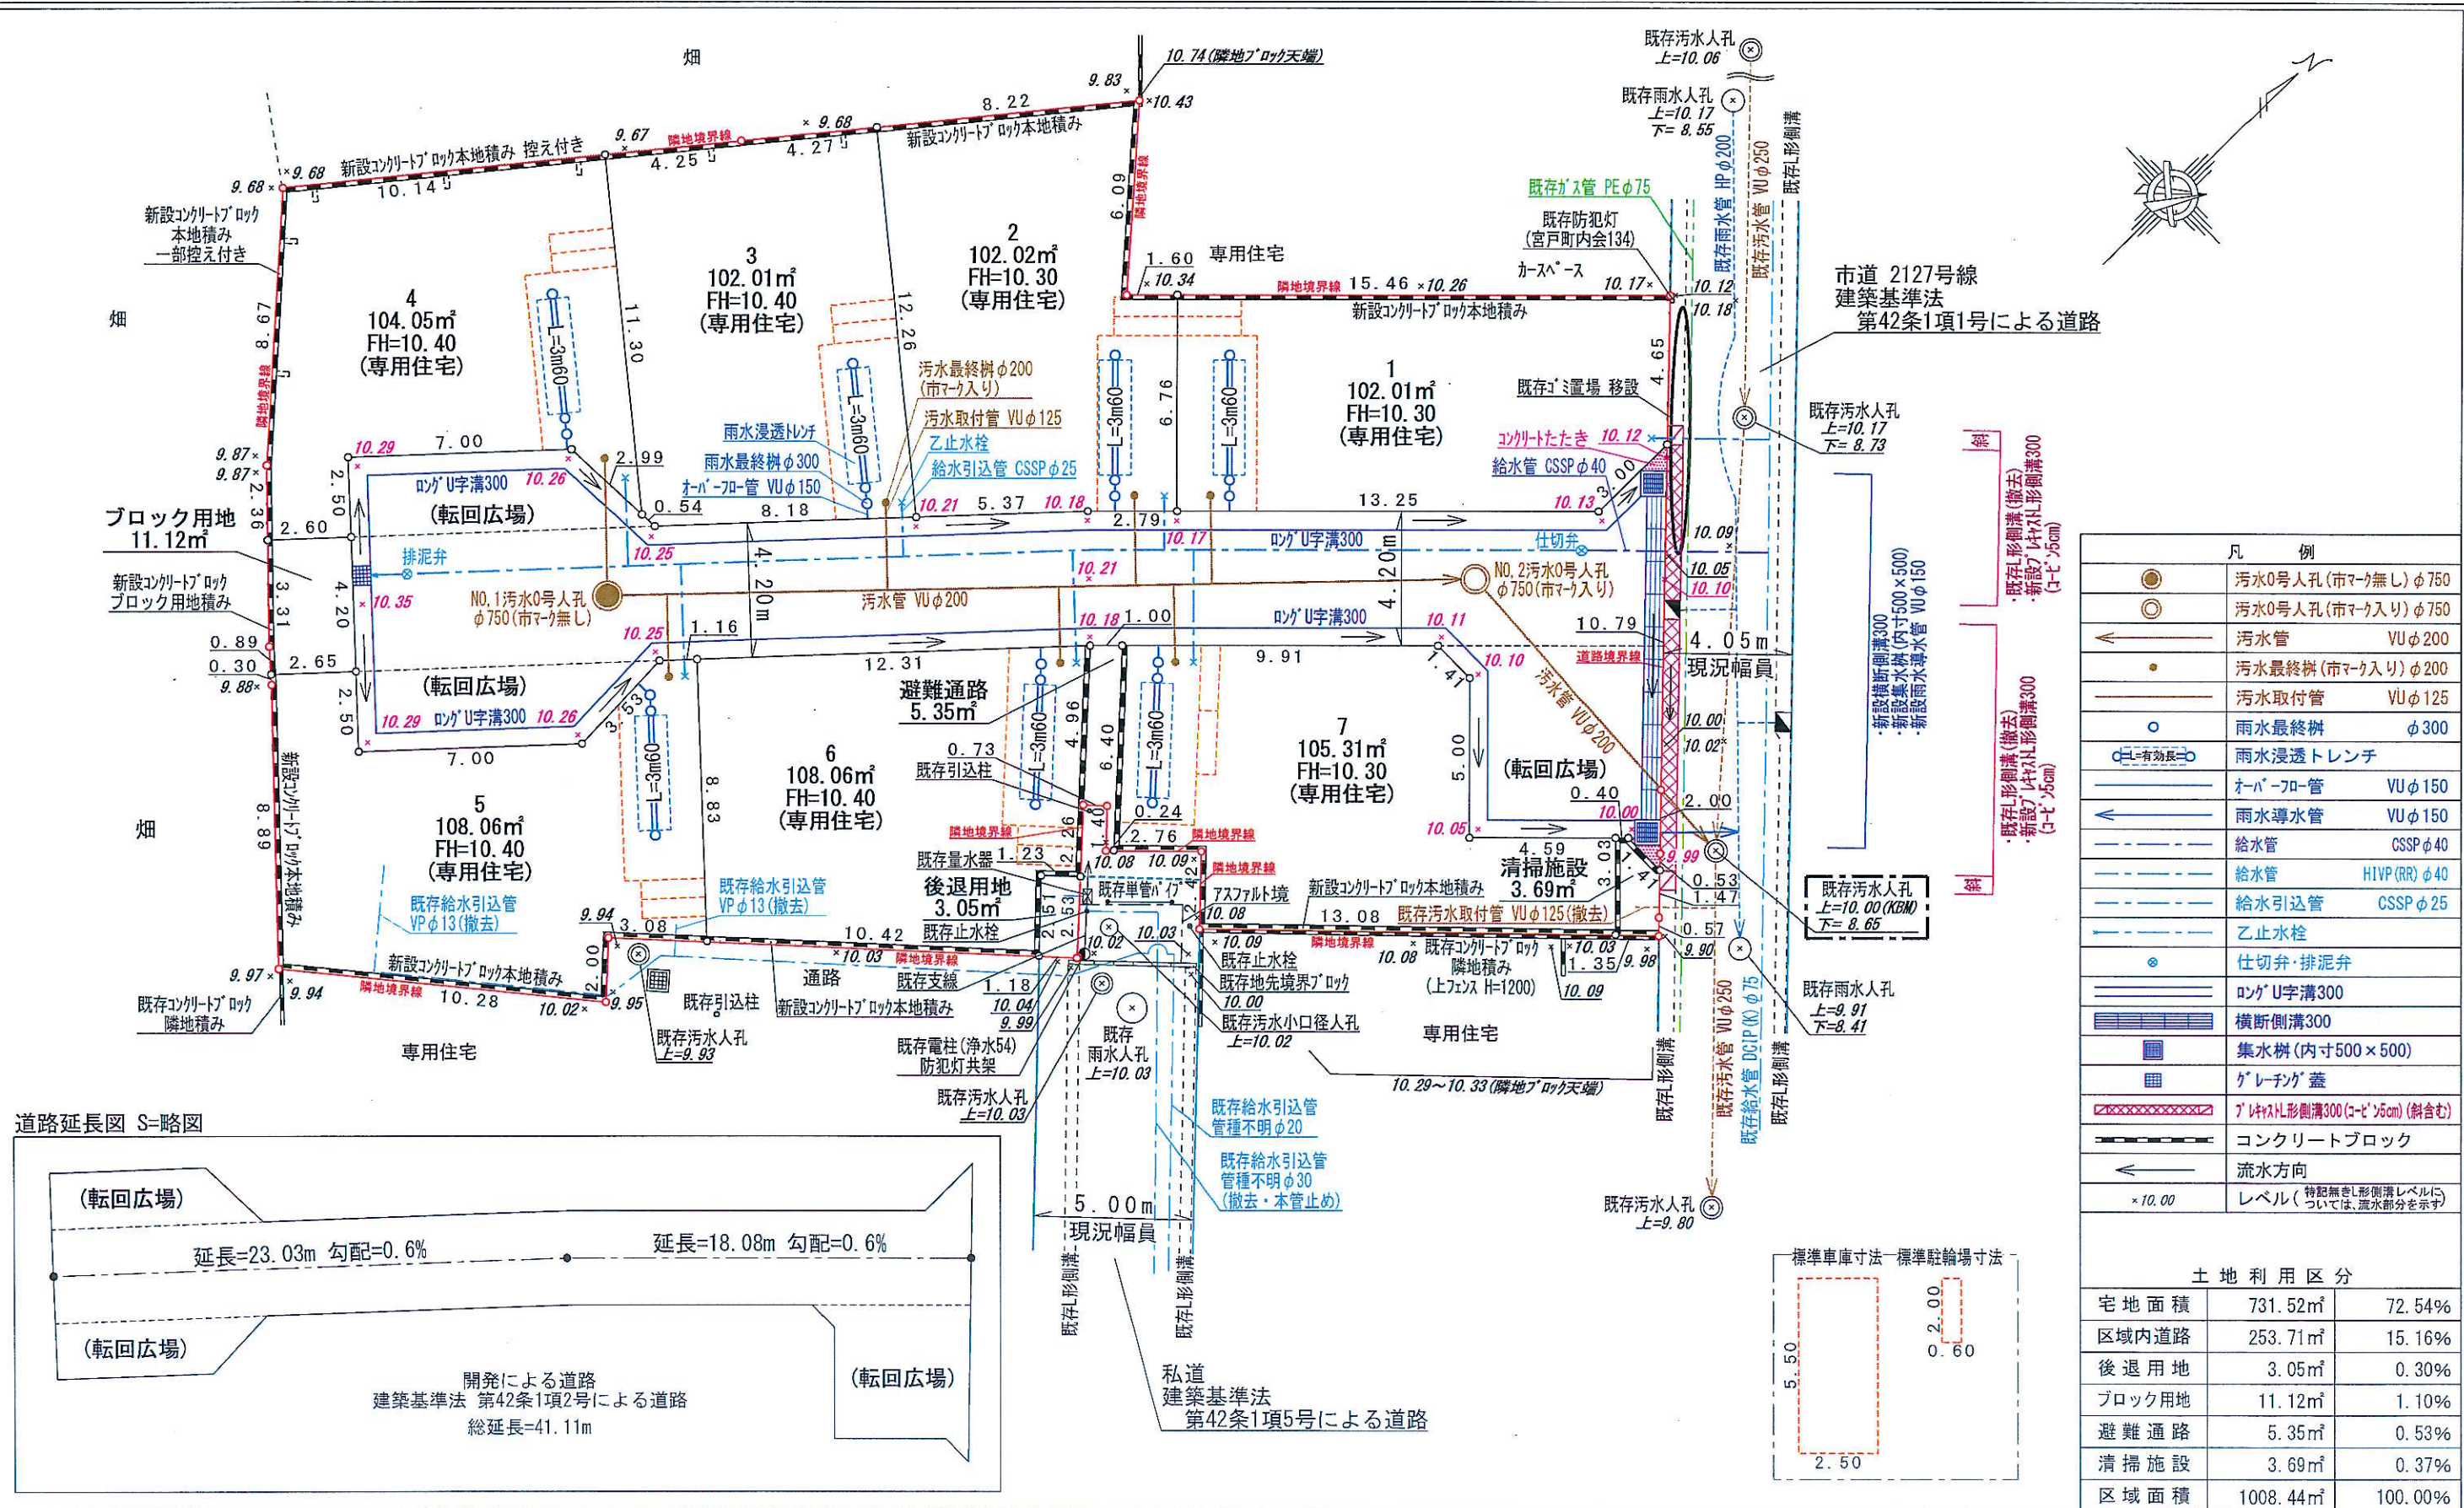

※前面道路の埋設管(給水管・污水管・ガス管・地下ケーブル等)については設計図面と異なる場合があるので施工時に試掘を要す。
※車庫の位置・高さ・勾配及び給水・排水の取り出し位置については施工業者が事業主に工事着工前に確認をし、施工する事。
又、車庫位置の高さについては、道路計画高に合わせて施工を行う。
※道路と宅地の高低差については法面処理とする。
※既存ブロック等については根入れが不明確の為、着工前に試掘し、施工が困難な場合は協議を要す。
※車庫スペースに汚水樹、給水引込管、浸透施設等を設置する際には、設置高さに注意すること。

※車庫スペースの仕上がり高さは、前面道路側溝に対し適切に施工する事。
※給水の引込については乙止水栓を設け、道路境界から2m以内にメーターを設置すること。なお、メーターは車に踏まれない位置に設置すること。
※給水計画の詳細については決定ではない為、指定工事業者による再協議を要す。
※車庫に設ける樹の蓋については耐圧蓋を使用すること。
※汚水最終樹は車のタイヤが乗入れる部分は防護蓋とし、タイヤが乗入れない部分でも耐圧蓋を使用すること。

工事名	縮尺	図面番号	図面名称
開発行為	1/200 (A3)		土地利用計画図 給排水計画平面図
所在	朝霞市宮戸四丁目633番5 外		
測量日	2025 年 10 月 28 日	株式会社 ヴェルデックス プラン Vertex plan Co., Ltd. 代表取締役 村本 大輔 埼玉県さいたま市南区鹿手袋四丁目16番5号 TEL 048 (844) 8811 FAX	
作成日	2026 年 7 月 16 日		
承認印欄	承認 照査 担当		