
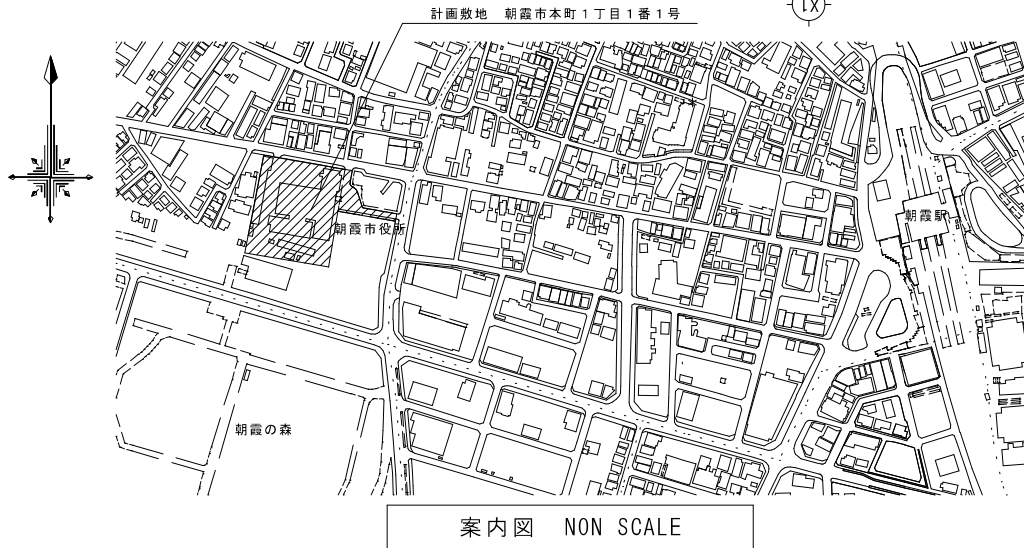


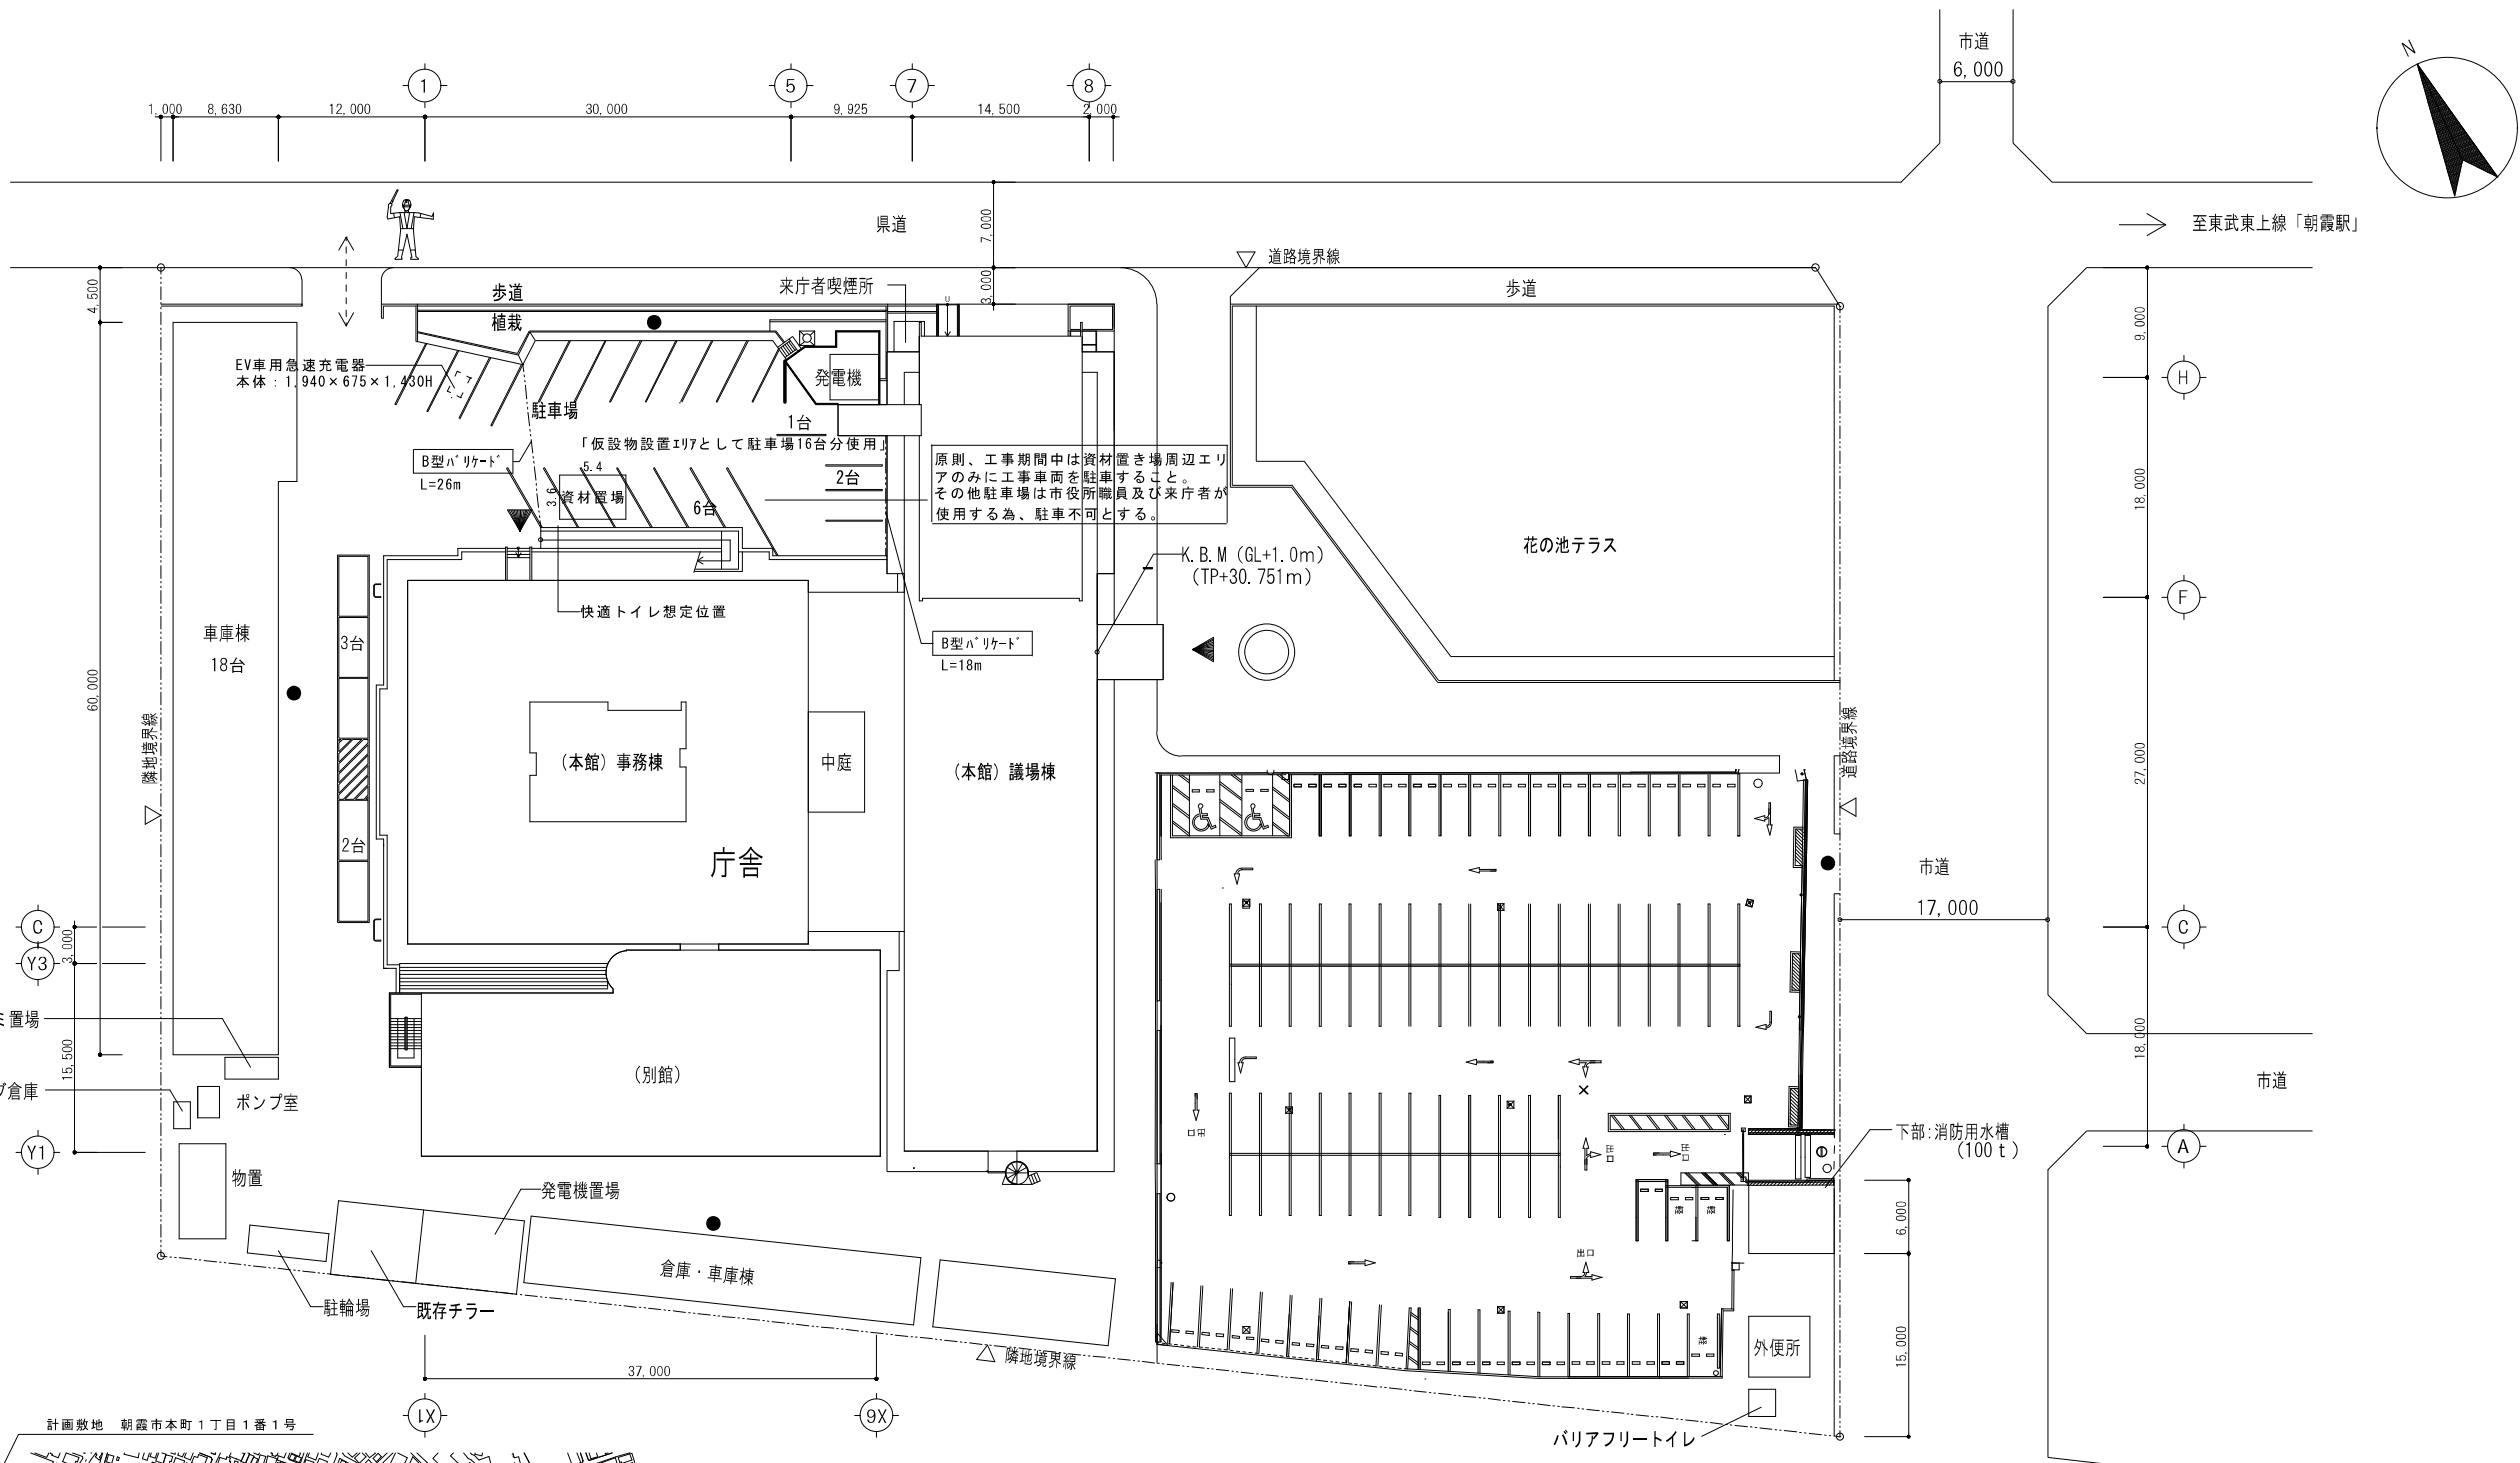



配置図・仮設計画図

建設現場における快適トイレ設置の試行について
本工事は、「建設現場における快適トイレ設置の試行要領」の対象工事であり、
快適トイレを設置することを原則とする。
なお、設置する費用については、当初設計では計上していない。
詳細は、「建設現場における快適トイレ設置の試行要領」を参照のこと。
<https://www.pref.saitama.lg.jp/a1002/kaitekitoire.html>

- ※快適トイレの仕様
- (1)男女別にそれぞれ設置する
 - (2)女性用、男性用は離し、入口に目隠しを設置する
(男女別トイレ間も含め入口が直接見えない配置とする)
 - (3)洋式便座とする
 - (4)水洗機能を設ける(簡易水洗、し尿処理装置付きを含む)
 - (5)臭い逆流防止機能(フラップ機能)を設け、消臭剤等を活用し臭い対策を行う
 - (6)容易に開かない施錠機能を設ける
(二重ロック又は二重ロックの備えがなくても容易に開かないこと)
 - (7)照明設備を設ける(電源がなくてもよいもの)
 - (8)衣類掛け等のフック、又は荷物置場を設ける(耐荷重5kg以上)
 - (9)男女別の明確な表示をする
 - (10)女性専用のトイレにサンタリーボックスを設置する
 - (11)鏡付きの洗面台を男女別にそれぞれ設置する
 - (12)便座除菌シート又は便座除菌スプレー等の衛生用品を設置する


- ：アスベスト除去工事粉塵測定（4点）
- 処理作業前調査 施工区画周辺または敷地境界の測定4点
処理作業中調査 施工区画周辺または敷地境界の測定4点
処理作業後調査(隔離シート除去前) 処理作業室内の測定2点
処理作業後調査(隔離シート除去前) 施工区画周辺または敷地境界の測定4点
それぞれ計13回(本館男女トイレ12回・別館バリアフリートイレ1回)を見込む
- 交通誘導員適宜配置
- ＜-----＞：工事搬出入
- ：交通誘導員
- 設計GL＝K. B. M－1000
既存建物1FL±0＝設計GL＋1000


	株 式 会 社 大 誠 建 築 設 計 事 務 所	一 級 建 築 士 事 務 所 埼 玉 県 知 事 登 録 (4) 第 9615 号 代 表 取 締 役 一 級 建 築 士 小 林 弘 幸		日 付	記 事	承 認	照 査	設 計	設計年月日	件 名	縮 尺	A1 1/300	A-001	
												市庁舎本館事務棟ほかトイレ改修工事		A3 1/600
												図面名		案内図・配置図・仮設計計画図
														

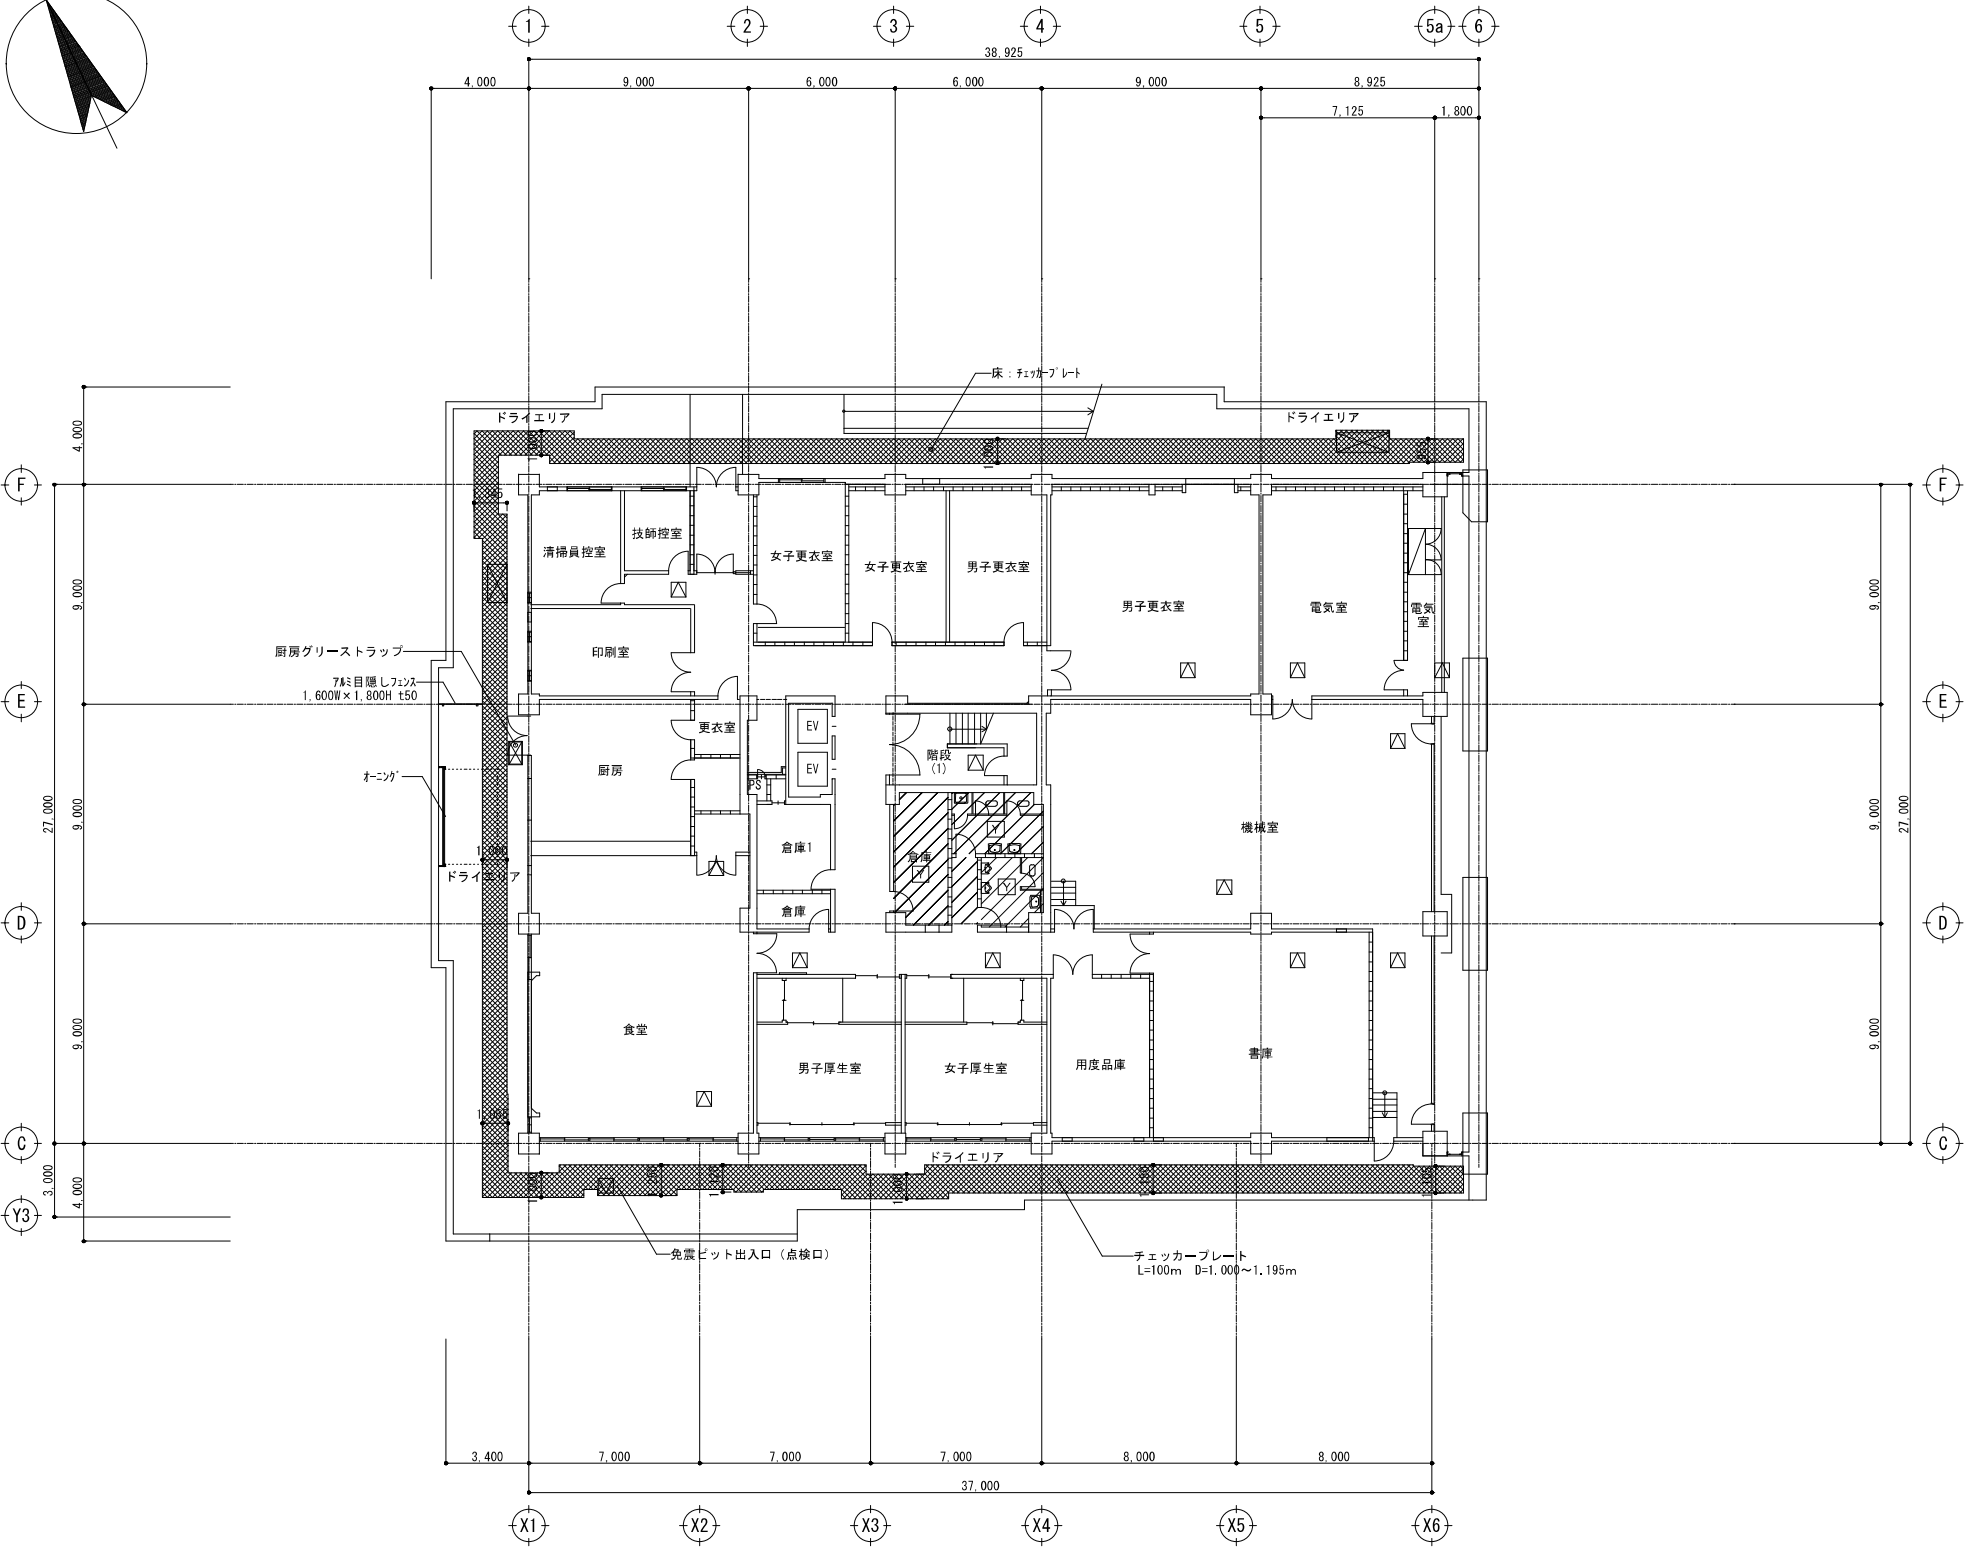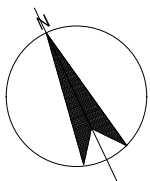

- 床下点検口 450×450[既存]
- 既存アスベスト建材除去にあたり、飛散防止剤噴霧及び床養生、出入口養生ポリエチレンフィルム t0.15
- PL: 開口部養生
- Y: 床養生
- ・コア廻りはOH=2.25mとする
- 改修範囲
- 改修範囲 別図参照

											() 内A3表記					
	株 式 会 社 大 誠 建 築 設 計 事 務 所			   	日 付	記 事	承 認	照 査	設 計	設計年月日	件 名	縮 尺	A1 1/150	A-002		
	一 級 建 築 士 事 務 所 埼 玉 県 知 事 登 録 (4) 第 9615 号	代 表 取 締 役 小 林 弘 幸							市 庁 舎 本 館 事 務 棟 ほ か ト イ レ 改 修 工 事	A3 1/300						
												図 面 名				
												改 修 前 地 下 1 階 平 面 図	一級建築士 第193004号 大 形 一 朗			

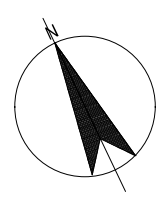

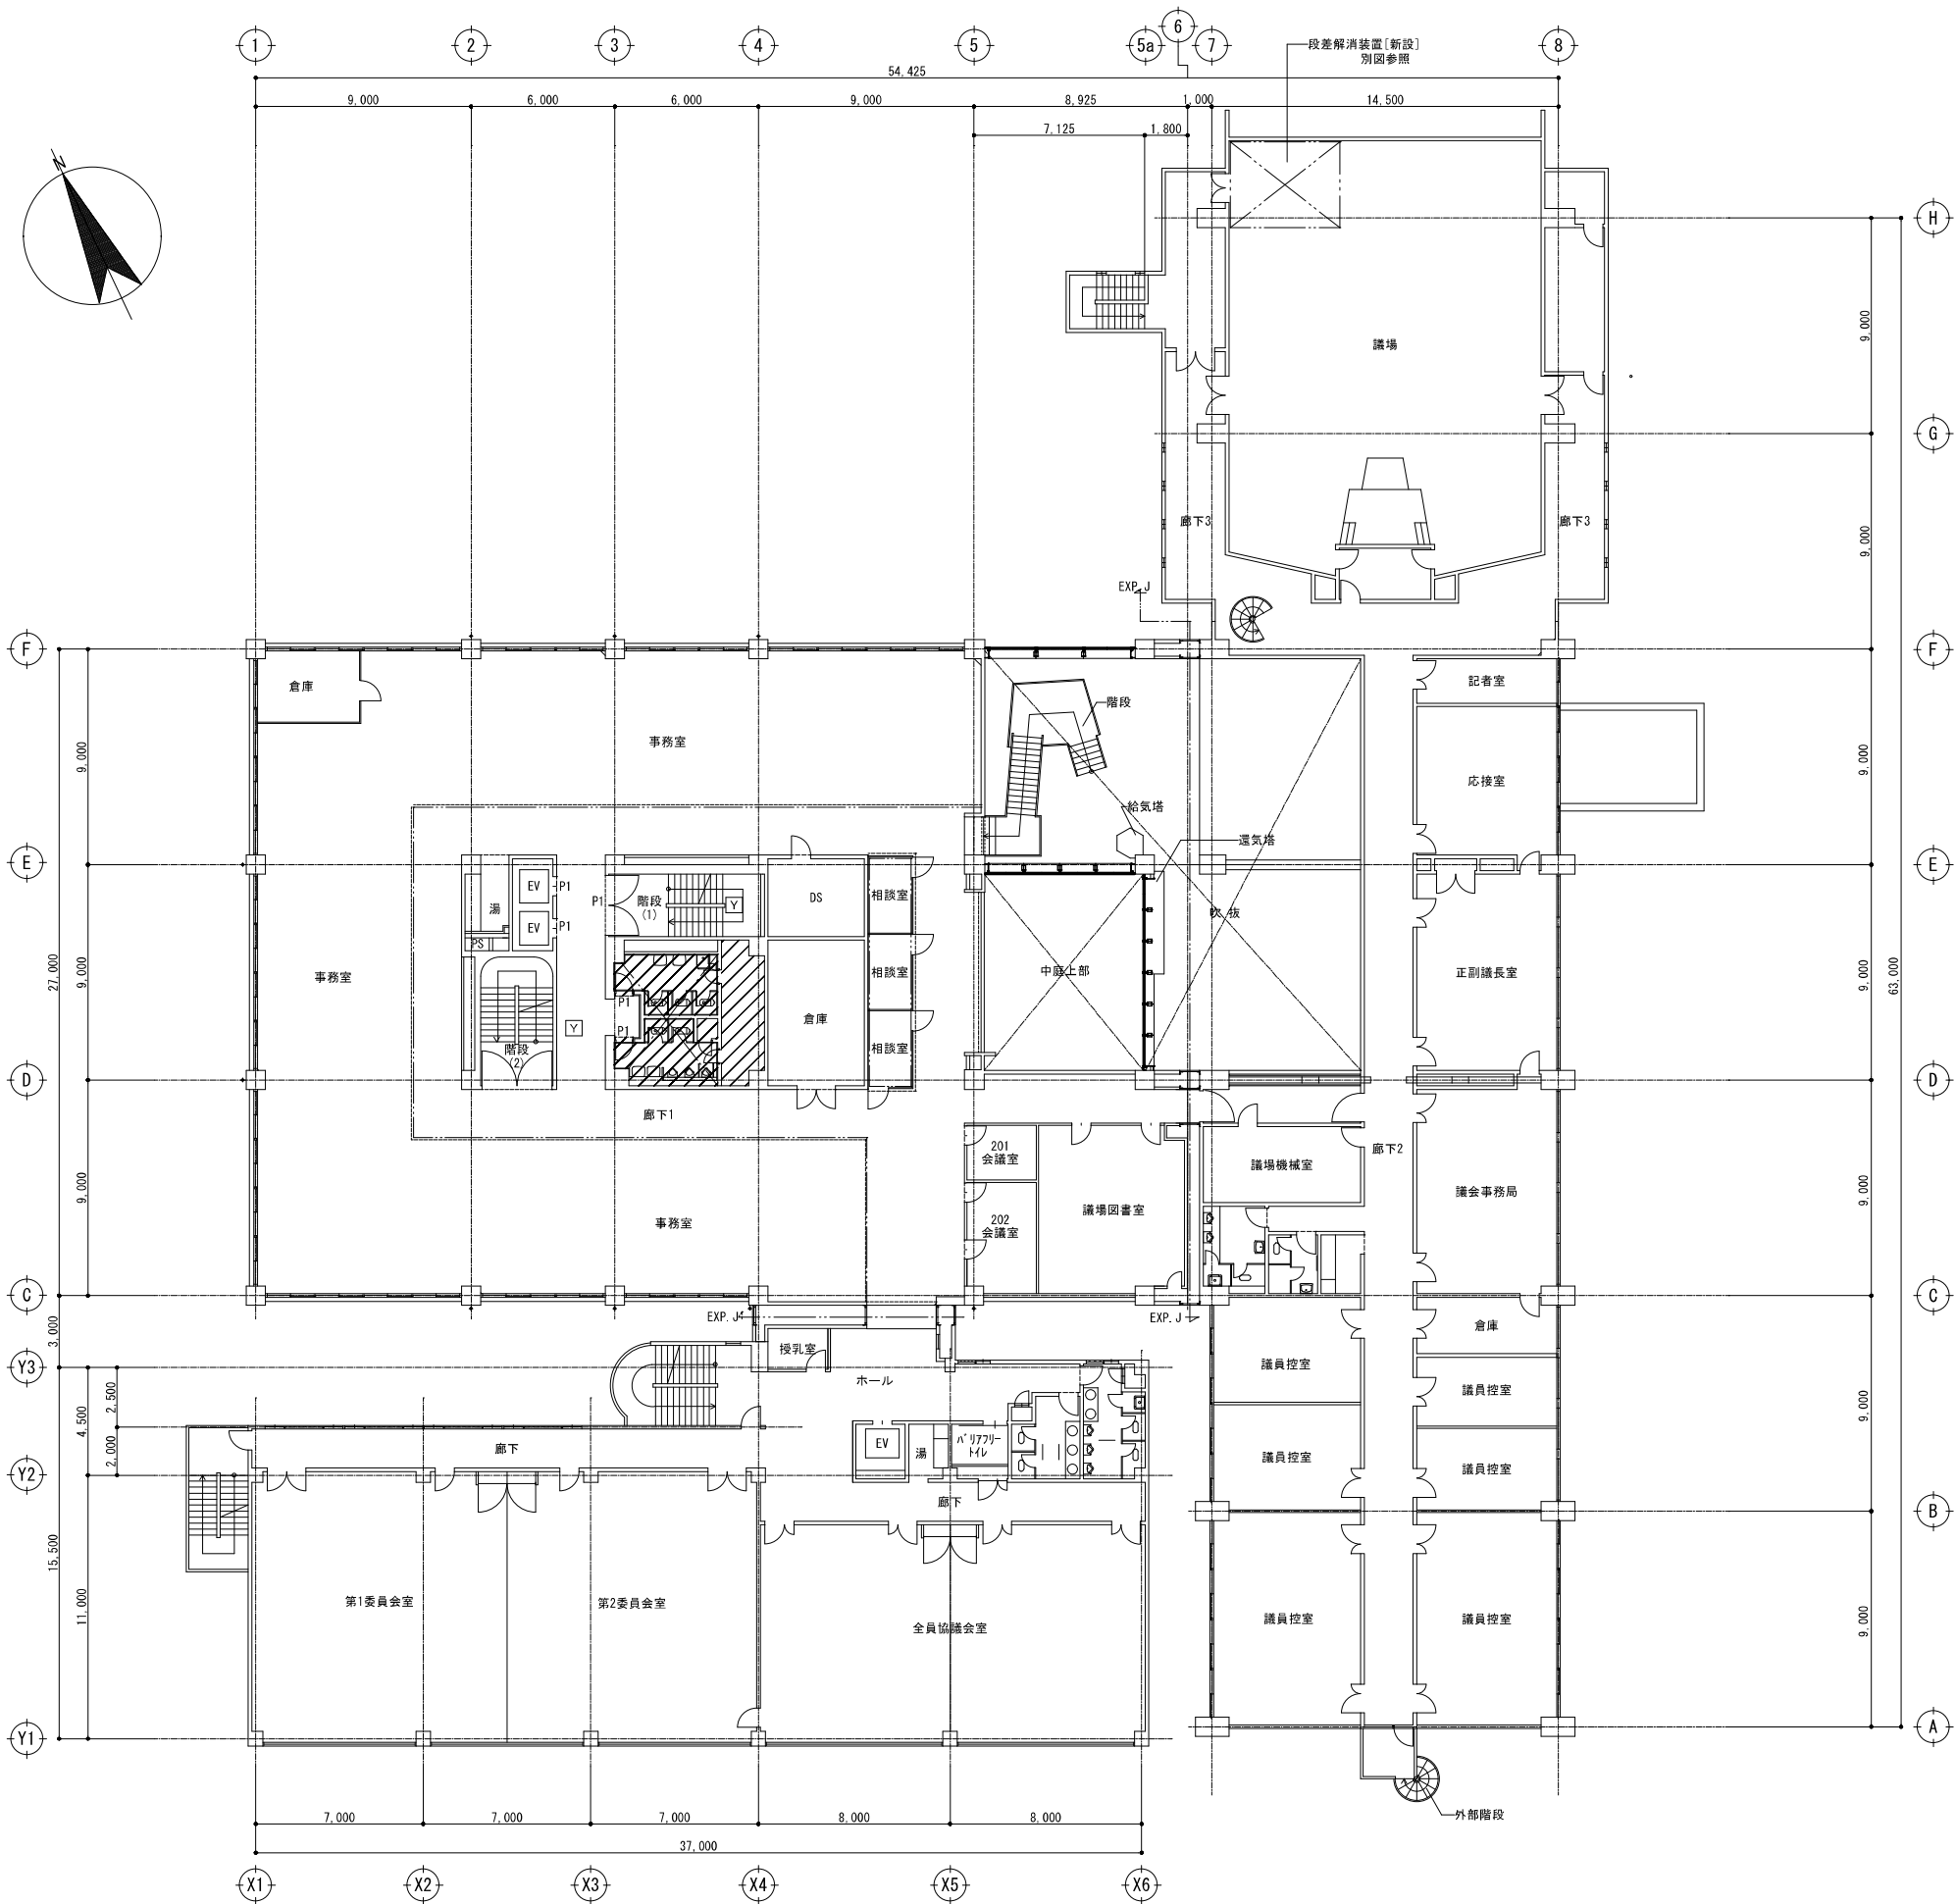


□ 床下点検口 450×450[既存]

* : アスベスト含有
既存アスベスト建材除去にあたり、飛散防止剤噴霧
及び床養生、出入口養生ポリエチレンフィルム t0.15
P.L. : 開口部養生
Y : 床養生
・コア廻りはOH+2.25mとする


▨ 改修範囲
▨ 改修範囲 別図参照

株式会社 大誠建築設計事務所										() 内A3表記		
	日付	記事	承認	照査	設計	設計年月日	件名	縮尺	A1 1/150	A-004		
							市庁舎本館事務棟ほかトイレ改修工事	A3 1/300				
							図面名	改修前 2階平面図				
								一級建築士 第193004号 大形 一朗				
一級建築士事務所 埼玉県知事登録 (4)第9615号 代表取締役 小林 弘幸 一級建築士												

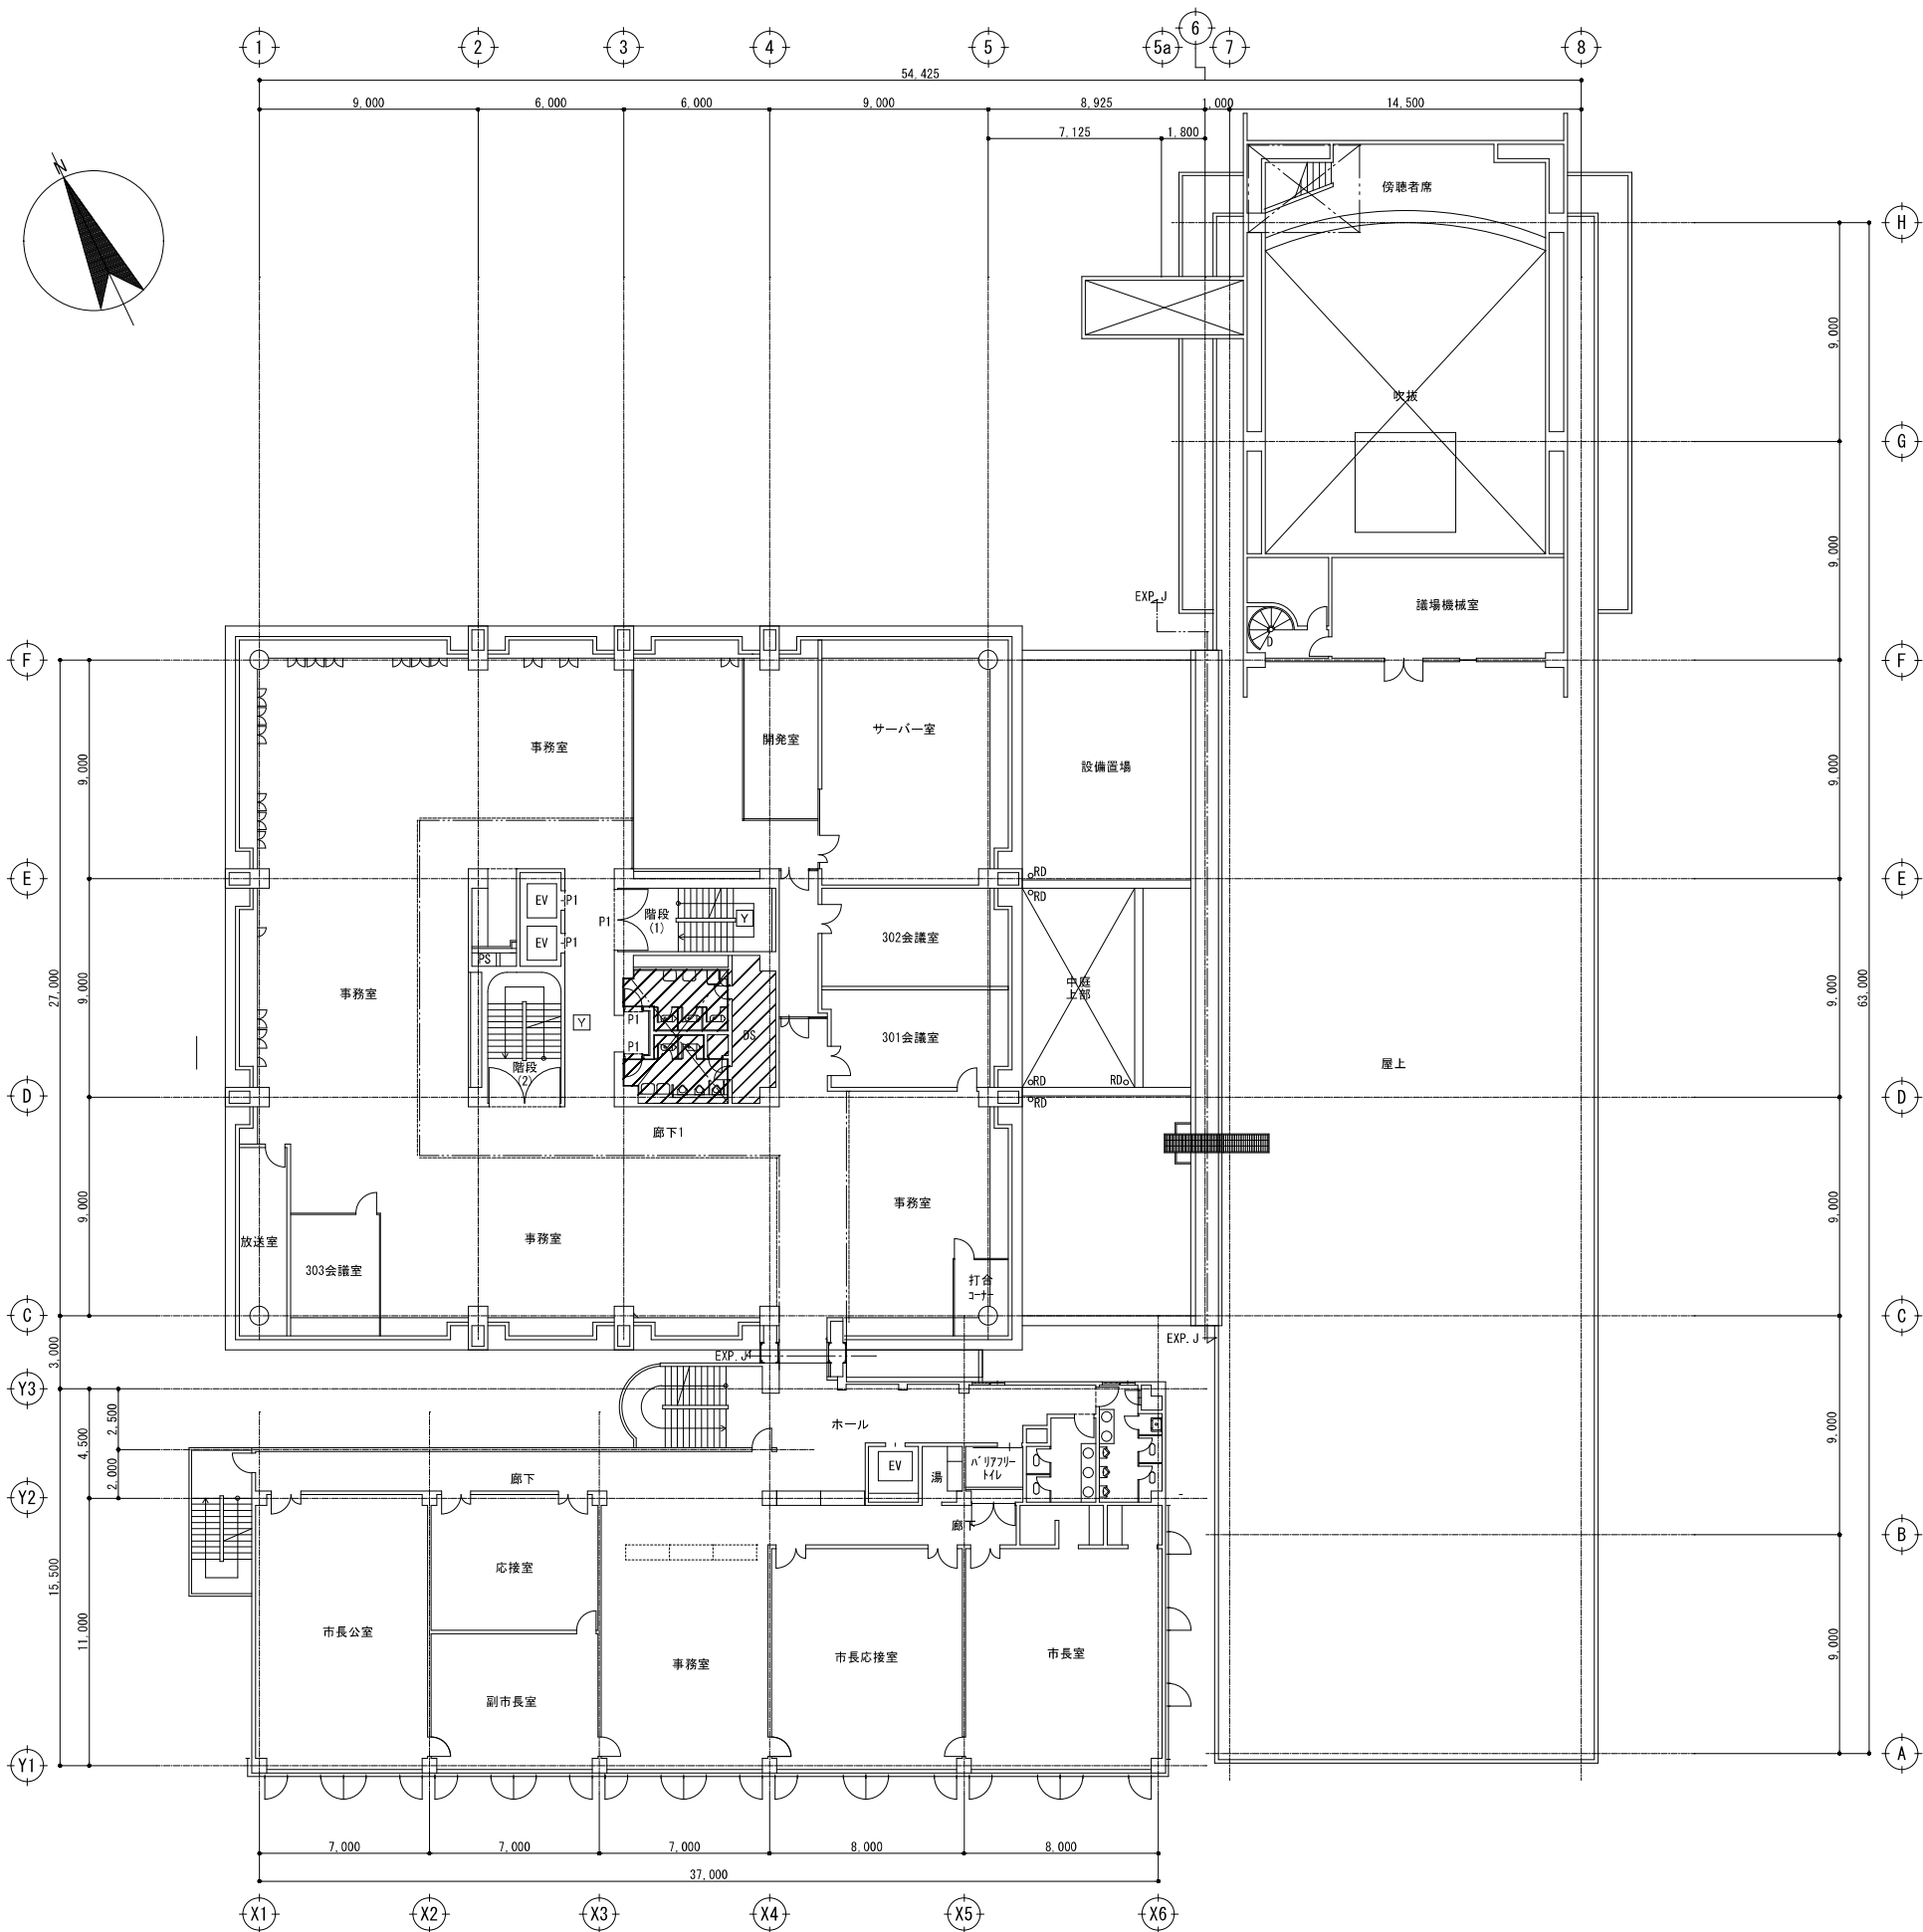

- 床下点検口 450×450[既存]
- * : アスベスト含有
既存アスベスト建材除去にあたり、飛散防止剤噴霧
及び床養生、出入口養生ポリエチレンフィルム t0.15
- P1 : 開口部養生
- Y : 床養生
- ・コア廻りはOH=2.25mとする
- 改修範囲
- 改修範囲 別図参照

										() 内A3表記						
	株 式 会 社		大 誠 建 築 設 計 事 務 所		   	日 付	記 事	承 認	照 査	設 計		設計年月日	件 名	縮 尺	A1 1/150 A3 1/300	A-005
	一 級 建 築 士 事 務 所 埼 玉 県 知 事 登 録 (4) 第 9615 号 代 表 取 締 役 一 級 建 築 士 小 林 弘 幸											市 庁 舎 本 館 事 務 棟 ほ か ト イ レ 改 修 工 事				
			図 面 名													
			改 修 前 3 階 平 面 図													
											一級建築士 第193004号 大 形 一 朗					

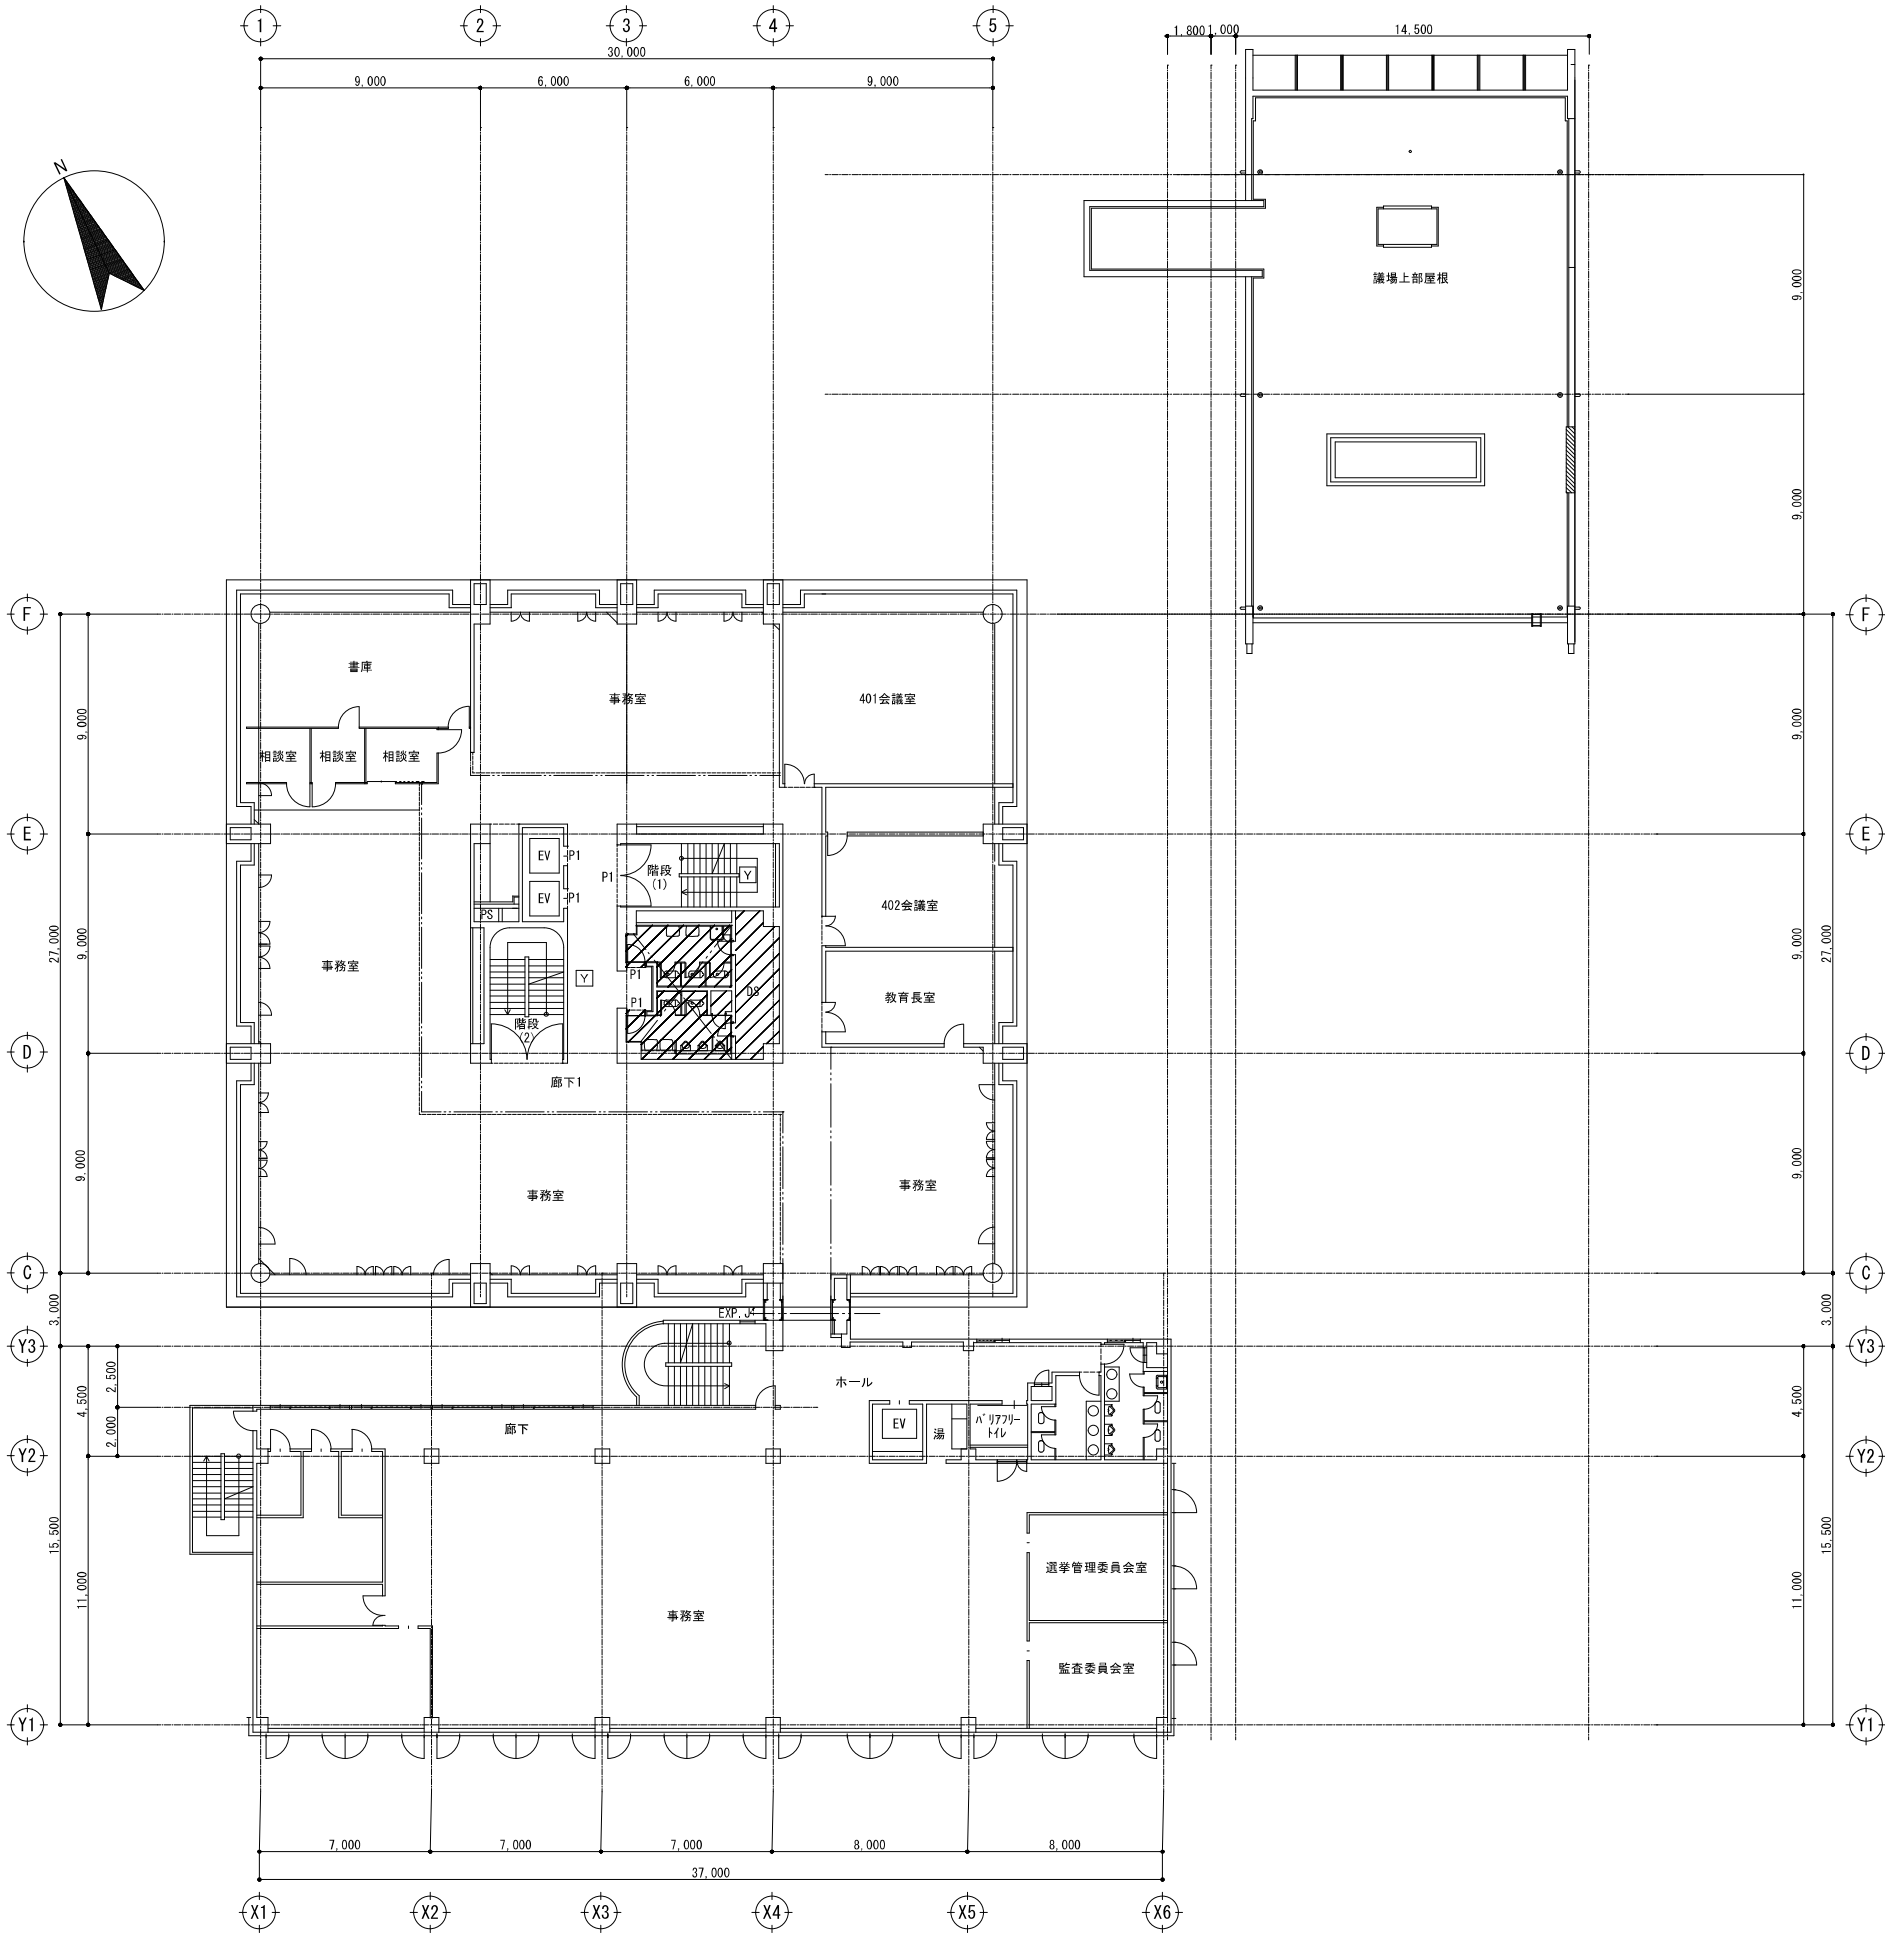

床下点検口 450×450[既存]

* : アスベスト含有
既存アスベスト建材除去にあたり、飛散防止剤噴霧
及び床養生、出入口養生ポリエチレンフィルム t0.15

P1 : 開口部養生


Y : 床養生

・コア廻りはOH=2.25mとする

改修範囲

改修範囲 別図参照

株式会社 大誠建築設計事務所										() 内A3表記		
	日付	記事	承認	照査	設計	設計年月日	件名	縮尺	A1 1/150	A-006		
							市庁舎本館事務棟ほかトイレ改修工事	A3 1/300				
							図面名	改修前 4階平面図				
								一級建築士 第193004号 大形 一朗				
一級建築士事務所 埼玉県知事登録 (4)第9615号 代表取締役 小林 弘幸 一級建築士												

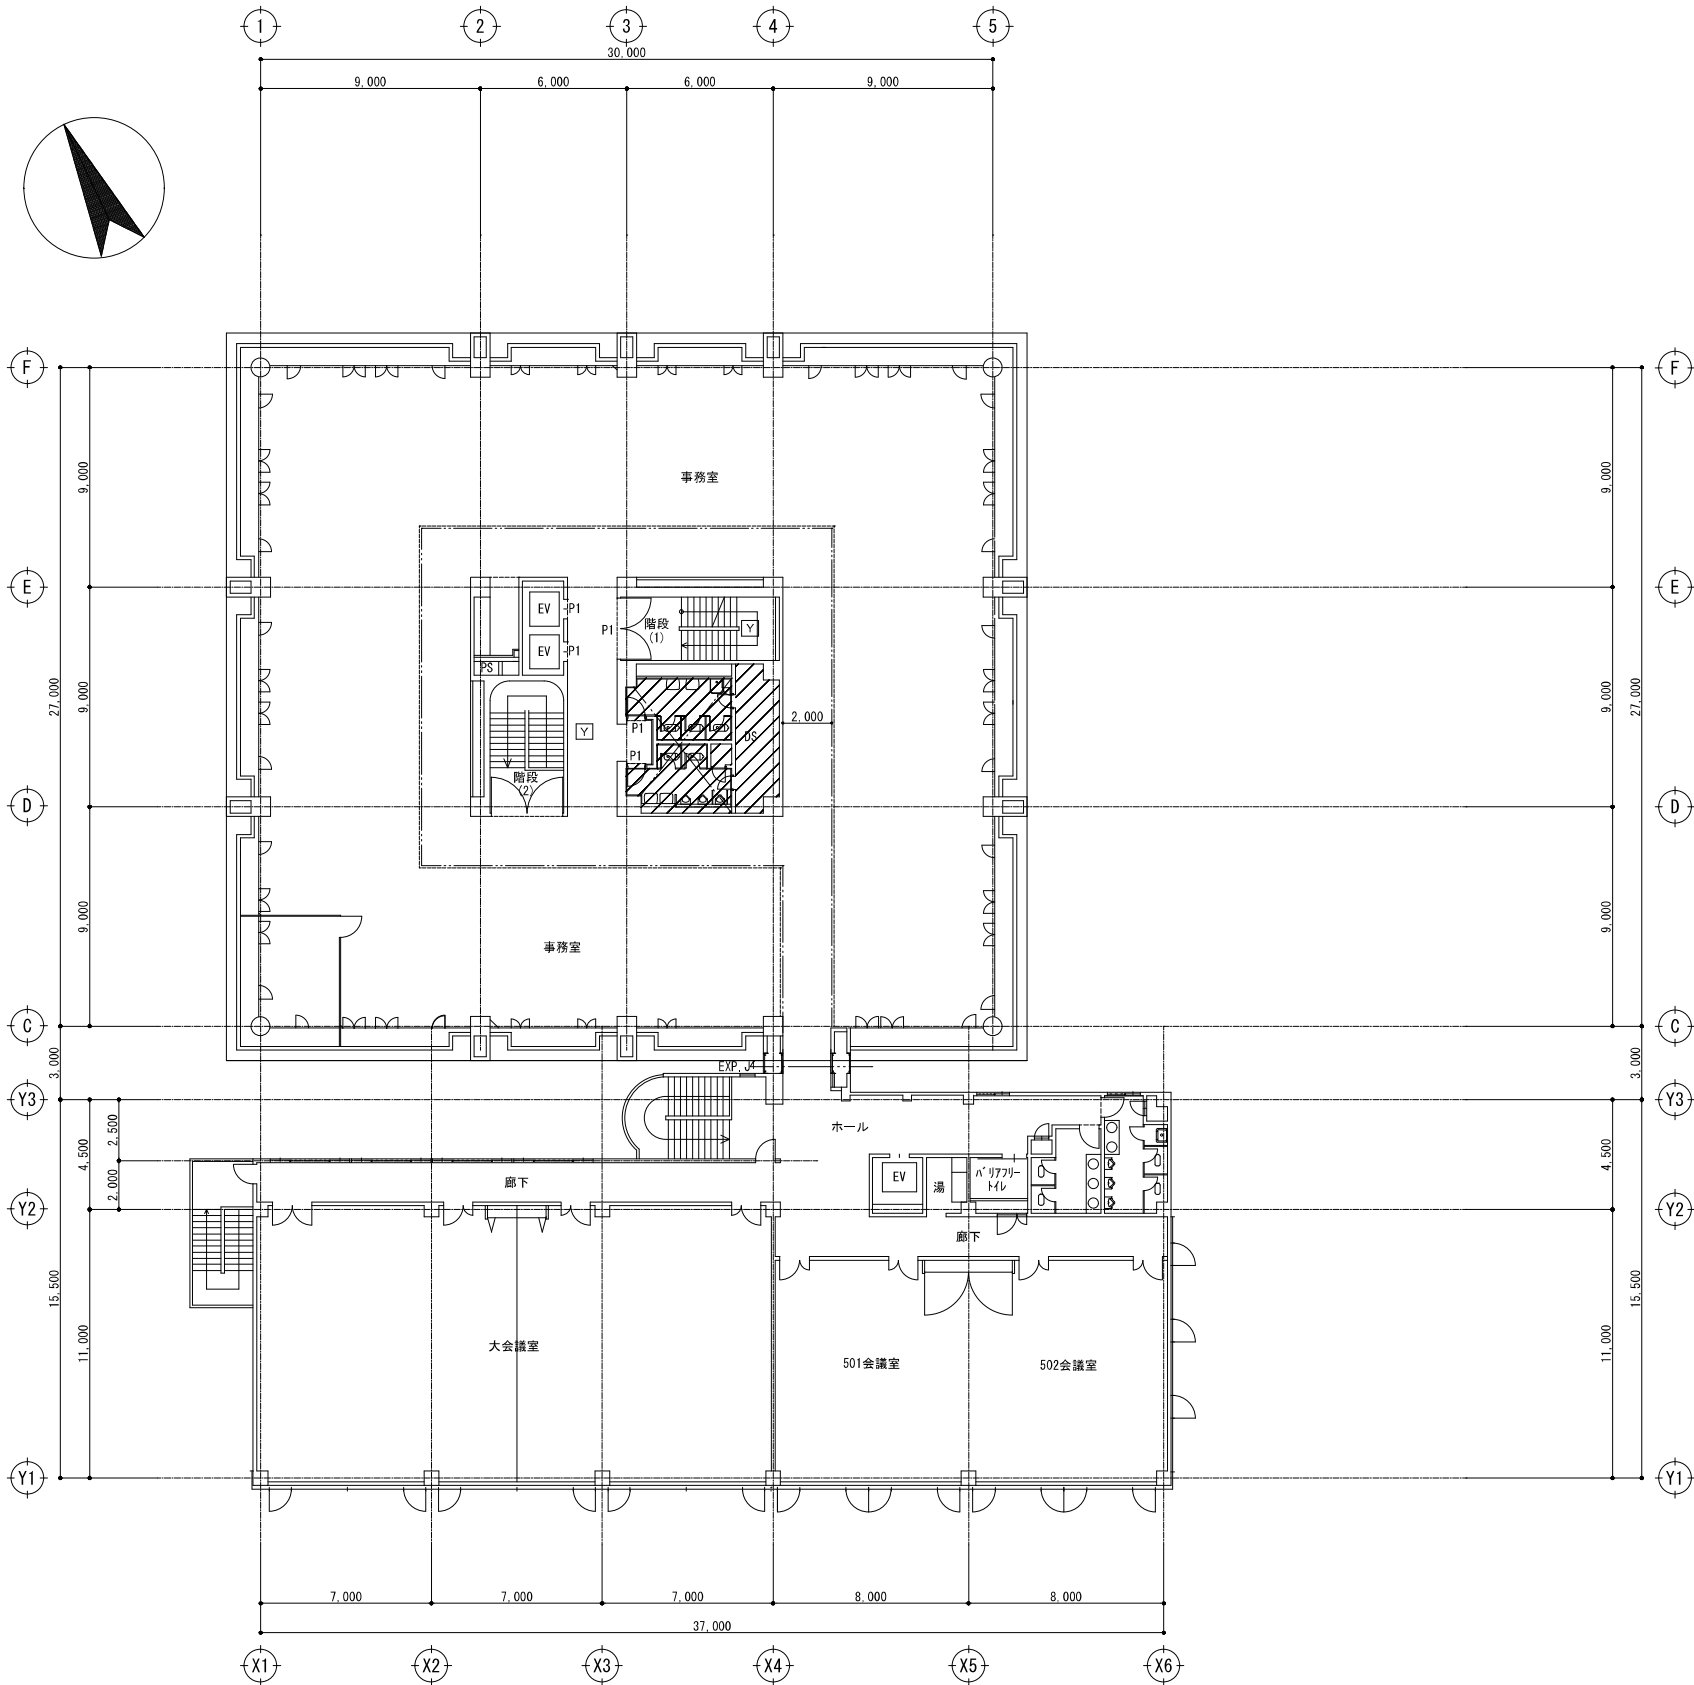

床下点検口 450×450[既存]

* : アスベスト含有
既存アスベスト建材除去にあたり、飛散防止剤噴霧
及び床養生、出入口養生ポリエチレンフィルム t0.15

—P1— : 開口部養生




 : 床養生

・コア廻りはOH+2.25mとする

改修範囲

改修範囲 別図参照

株式会社 大誠建築設計事務所										() 内A3表記		
 一級建築士事務所 埼玉県知事登録 (4)第9615号 代表取締役 一級建築士 小林 弘 幸	日付	記 事	承 認	照 査	設 計		設計年月日	件 名	縮 尺	A-007		
								市庁舎本館事務棟ほかトイレ改修工事	A1 1/150			
								図面名	A3 1/300			
								改修前 5階平面図	一級建築士 第193004号 大形 一朗			

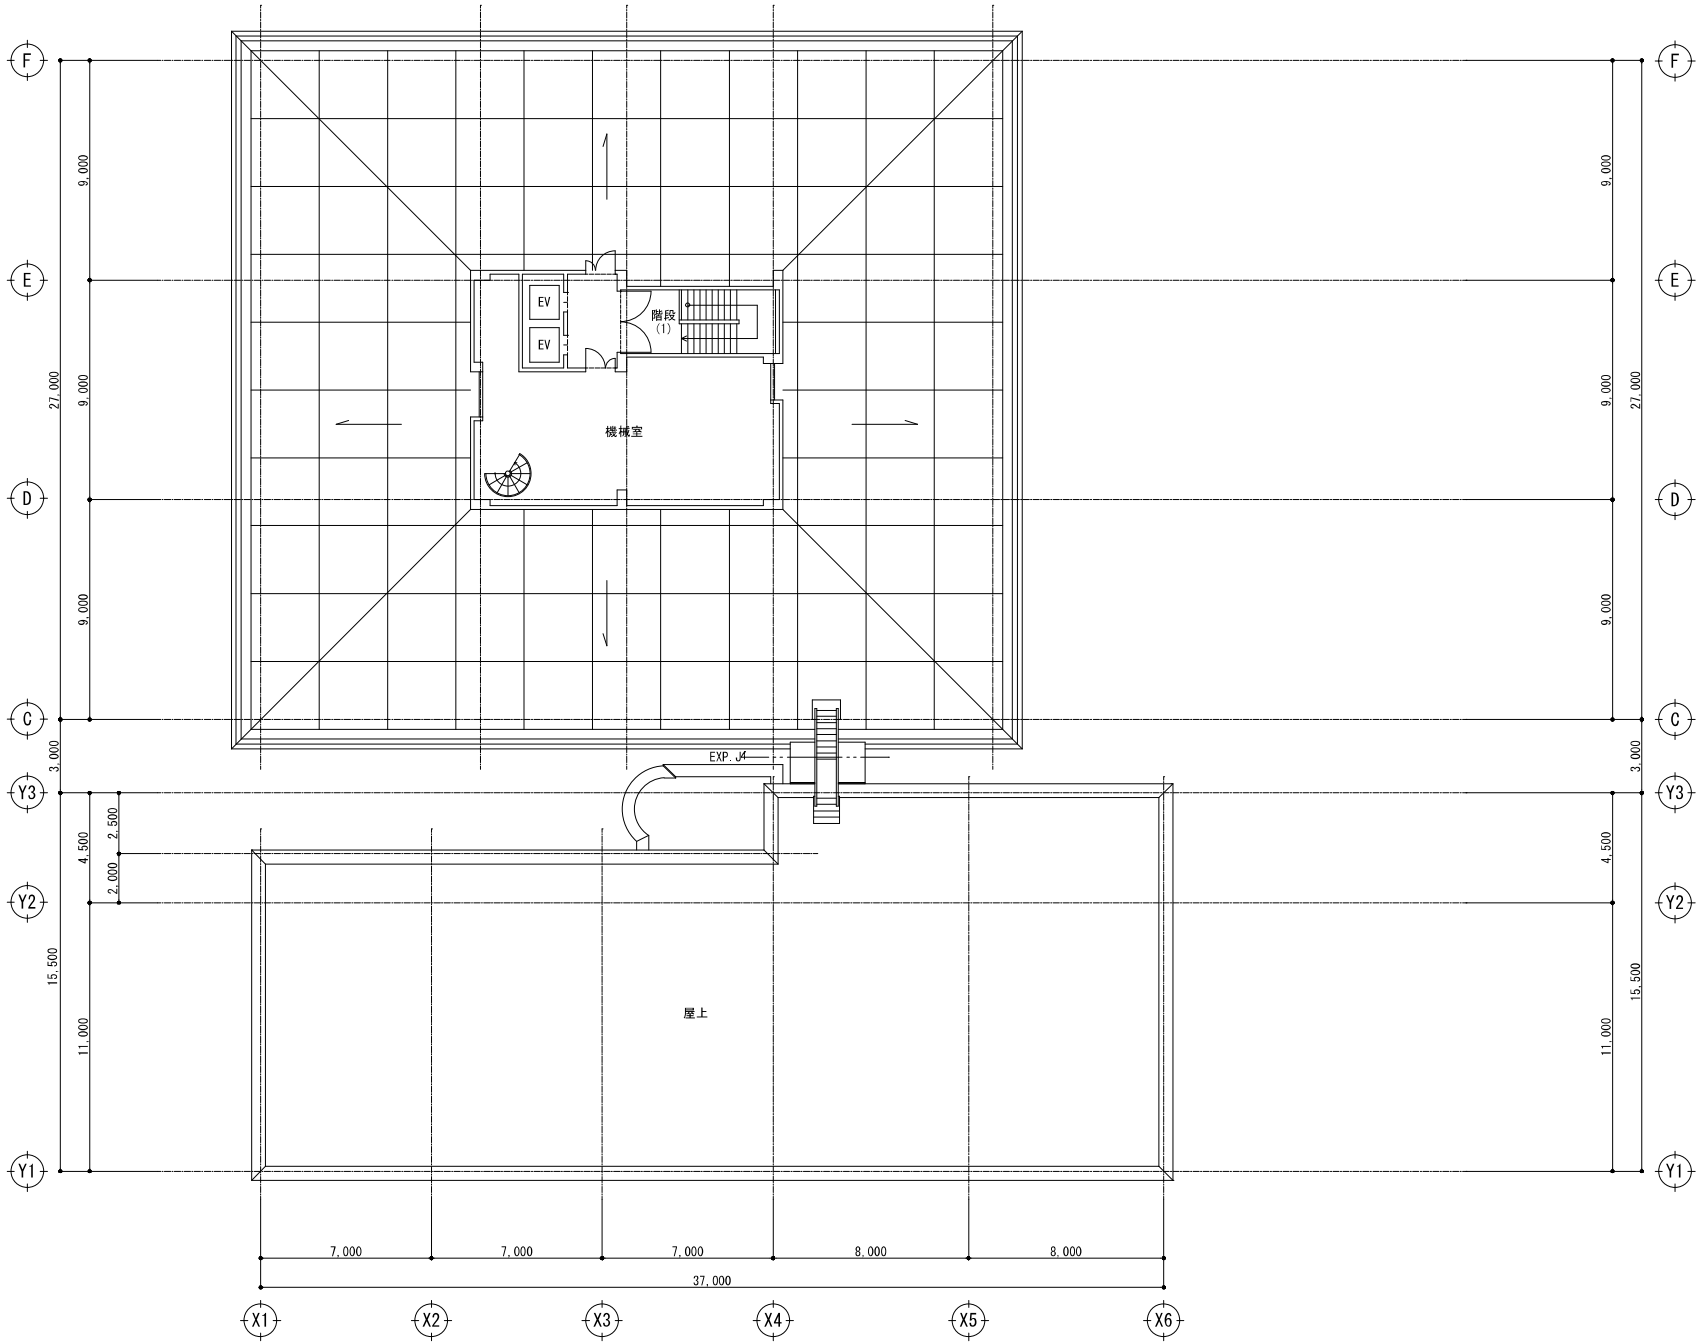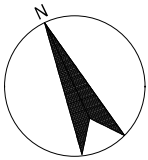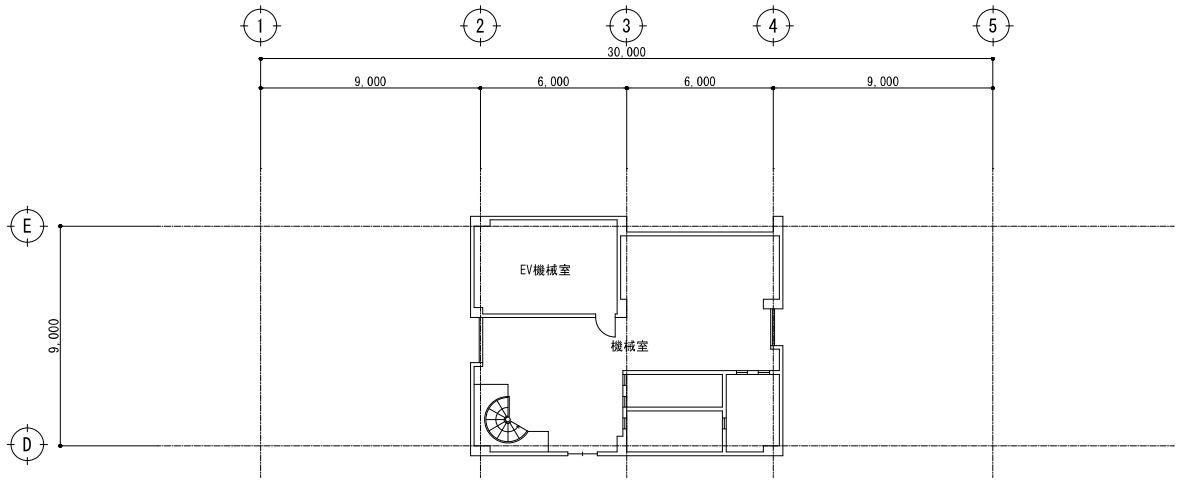



 床下点検口 450×450[既存]

* : アスベスト含有
既存アスベスト建材除去にあたり、飛散防止剤噴霧
及び床養生、出入口養生ポリエチレンフィルム t0.15
P.L. : 開口部養生
Y : 床養生
・コア廻りはOH=2.25mとする

 改修範囲



 改修範囲 別図参照

 株式会社 大誠建築設計事務所 一級建築士事務所 埼玉県知事登録 (4)第9615号 代表取締役 一級建築士 小林 弘 幸		日 付	記 事	承 認	照 査	設 計	設計年月日	件 名	縮 尺	A1 1/150 A3 1/300	A-008
								市庁舎本館事務棟ほかトイレ改修工事			
								改修前 R 階・P H 階平面図			
											一級建築士 第193004号 大形 一朗

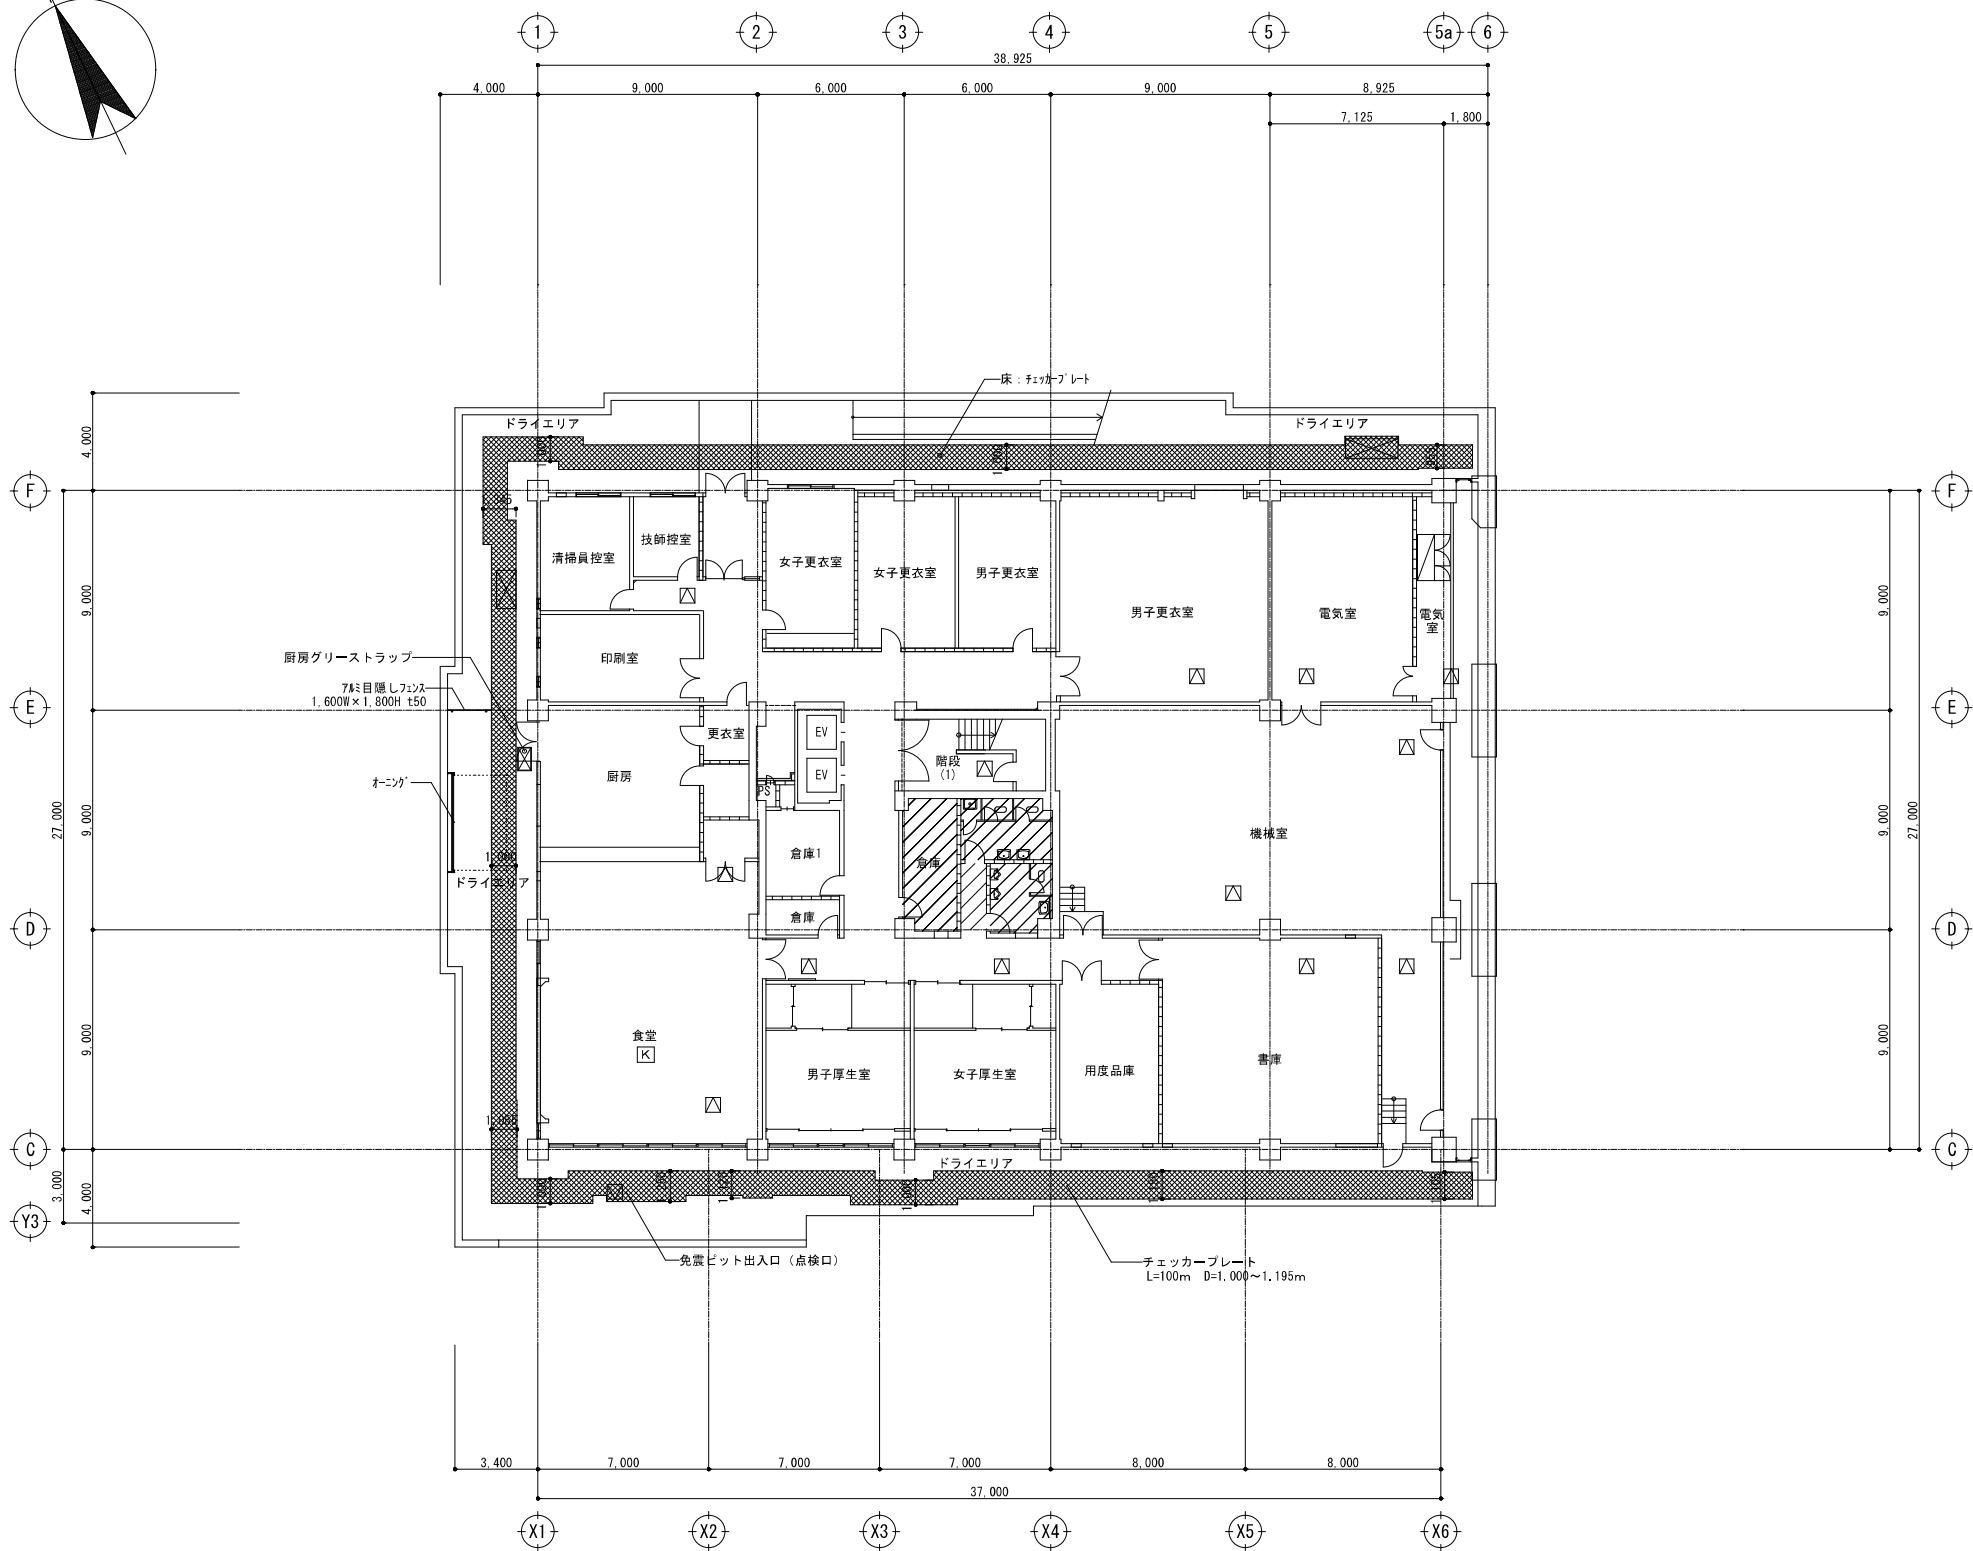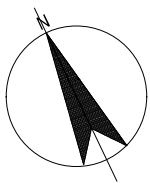


-  床下点検口 450×450[既存]
-  改修範囲
-  改修範囲 別図参照

株式会社 大誠建築設計事務所										() 内A3表記		
	日付		記事	承認	照査	設計	設計年月日	件名 市庁舎本館事務棟ほかトイレ改修工事	縮尺 A1 1/150 A3 1/300	A-009		
代表取締役 一級建築士		小林 弘幸							図面名 改修後 地下1階平面図		一級建築士 第193004号 大形 一朗	

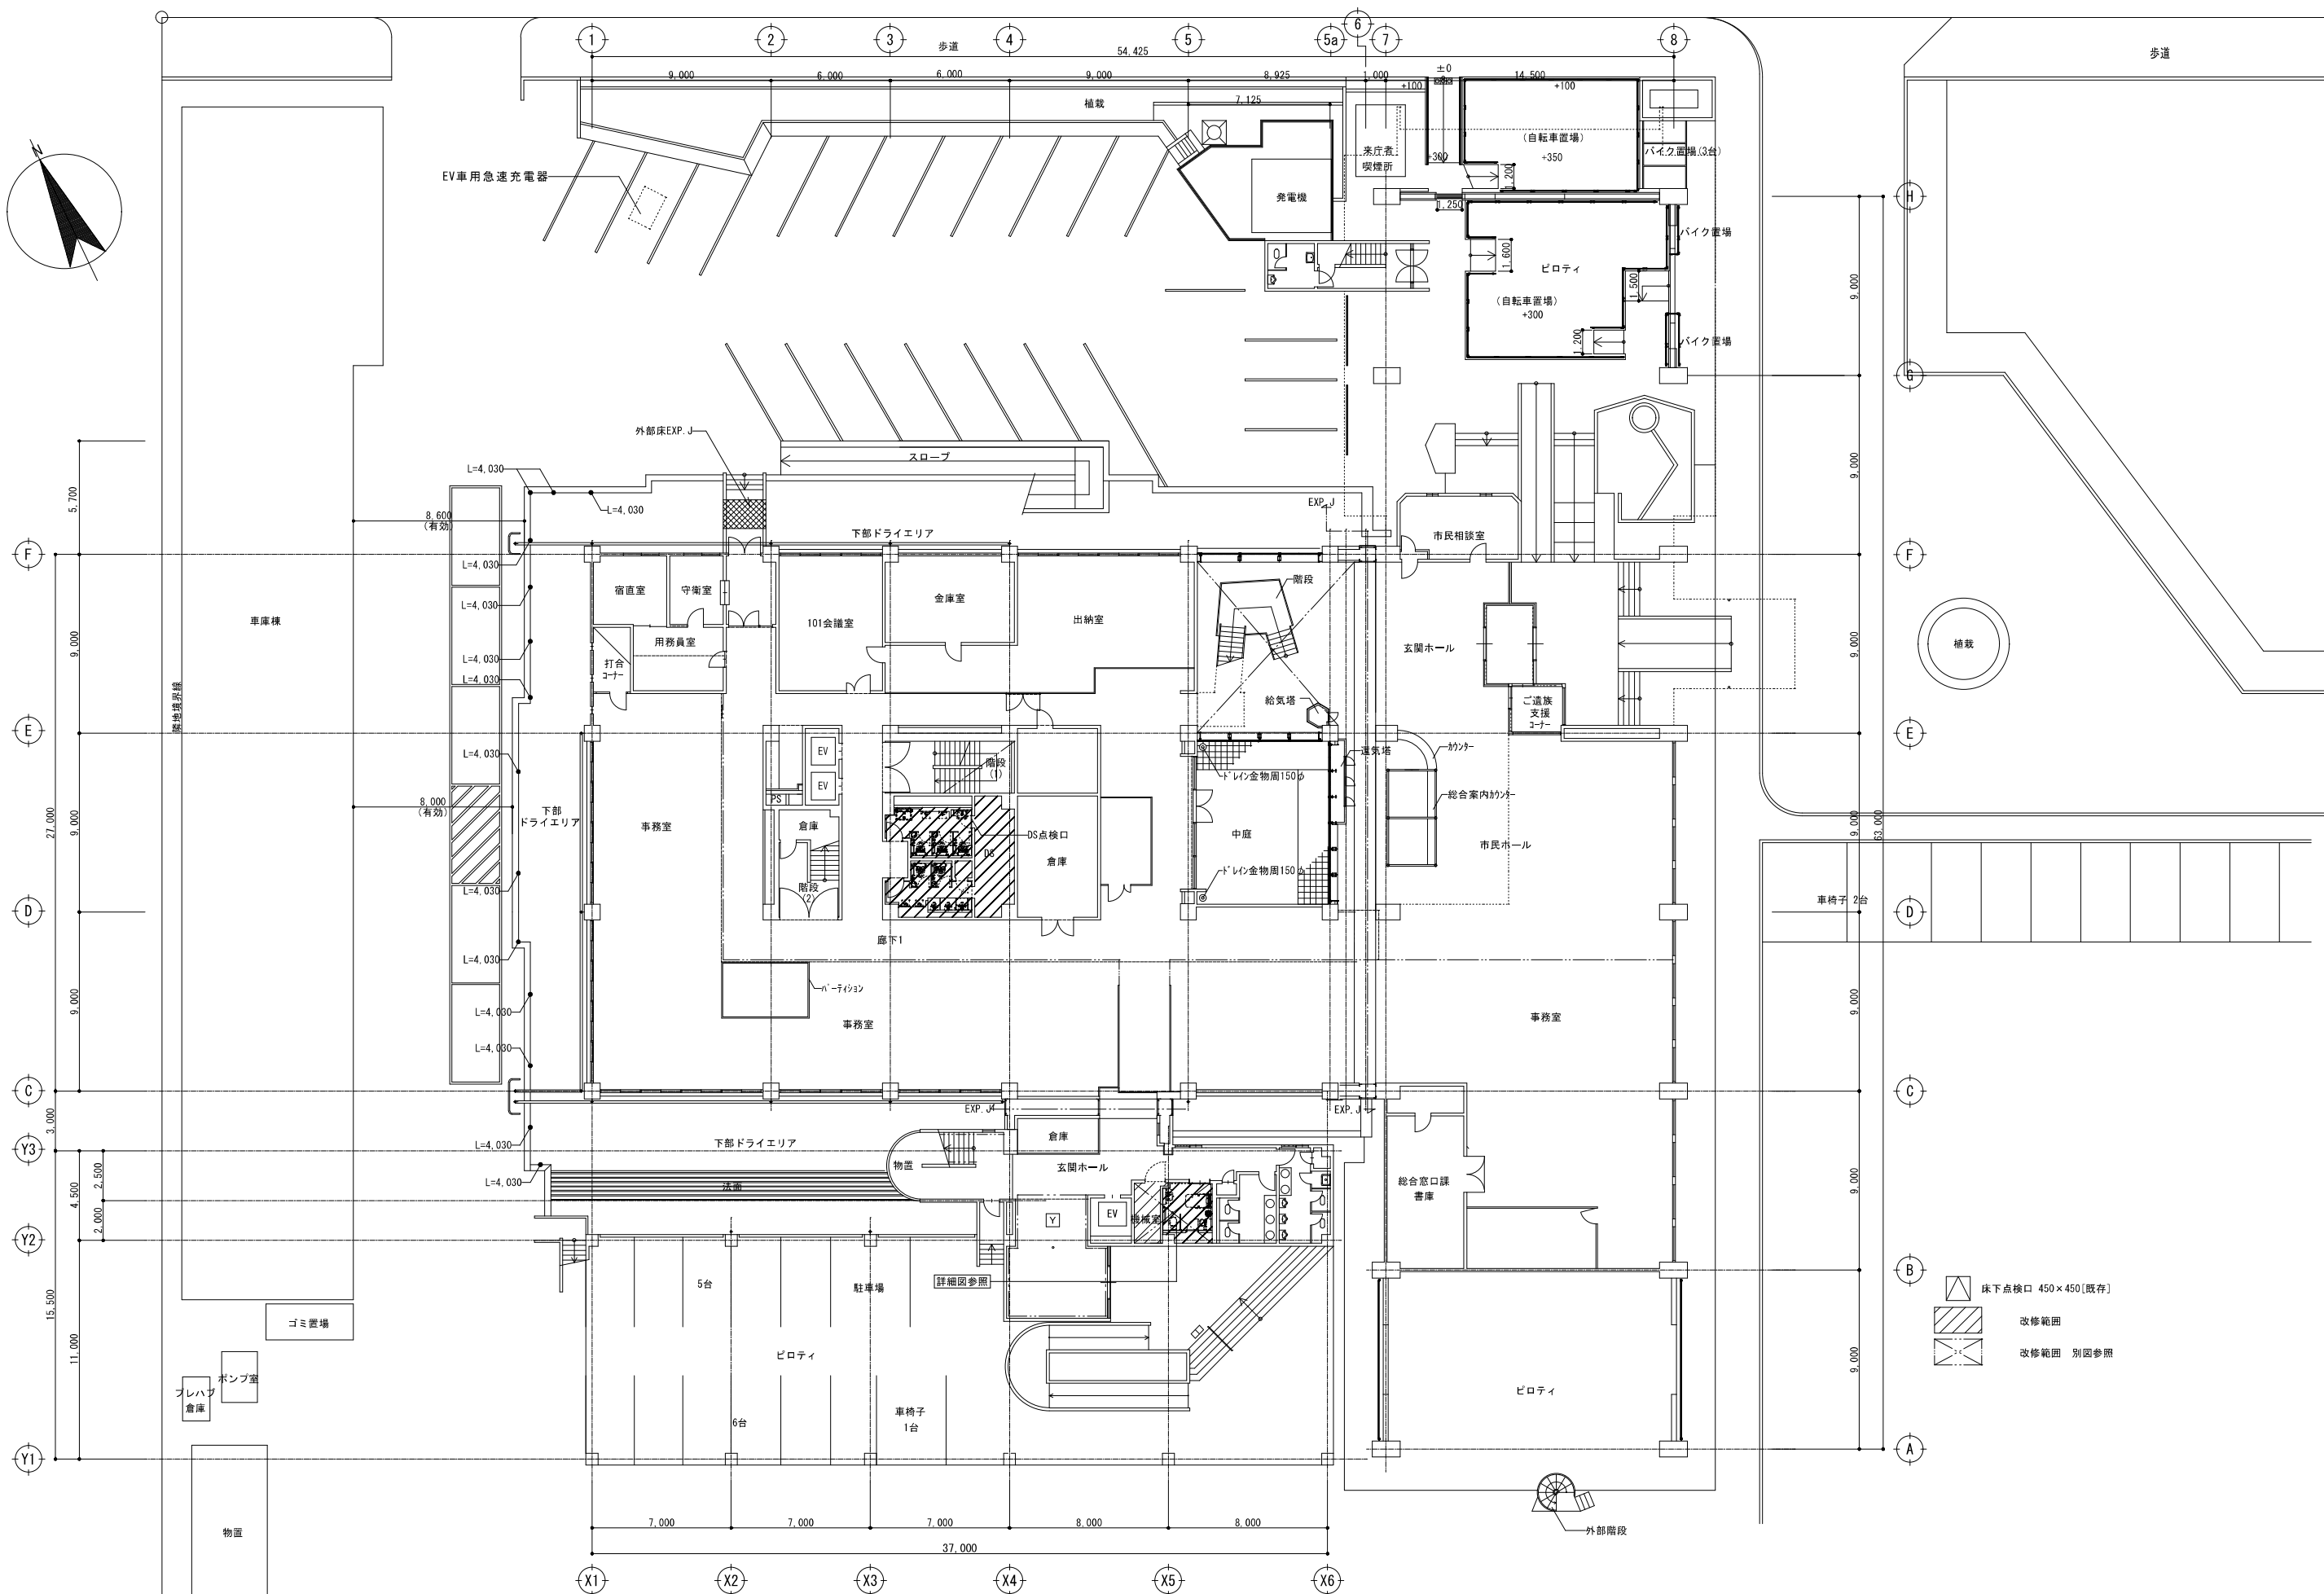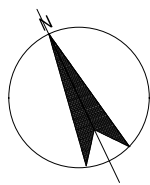


株式会社 大誠建築設計事務所										() 内A3表記		
 一級建築士事務所 埼玉県知事登録 (4)第9615号 代表取締役 一級建築士 小林弘幸		日付	記事	承認	照査	設計	設計年月日	件名	縮尺	A1 1/150	A-010	
								市庁舎本館事務棟ほかトイレ改修工事	A3 1/300			
								図面名				
								改修後 1階平面図	一級建築士 第193004号 大形 一朗			

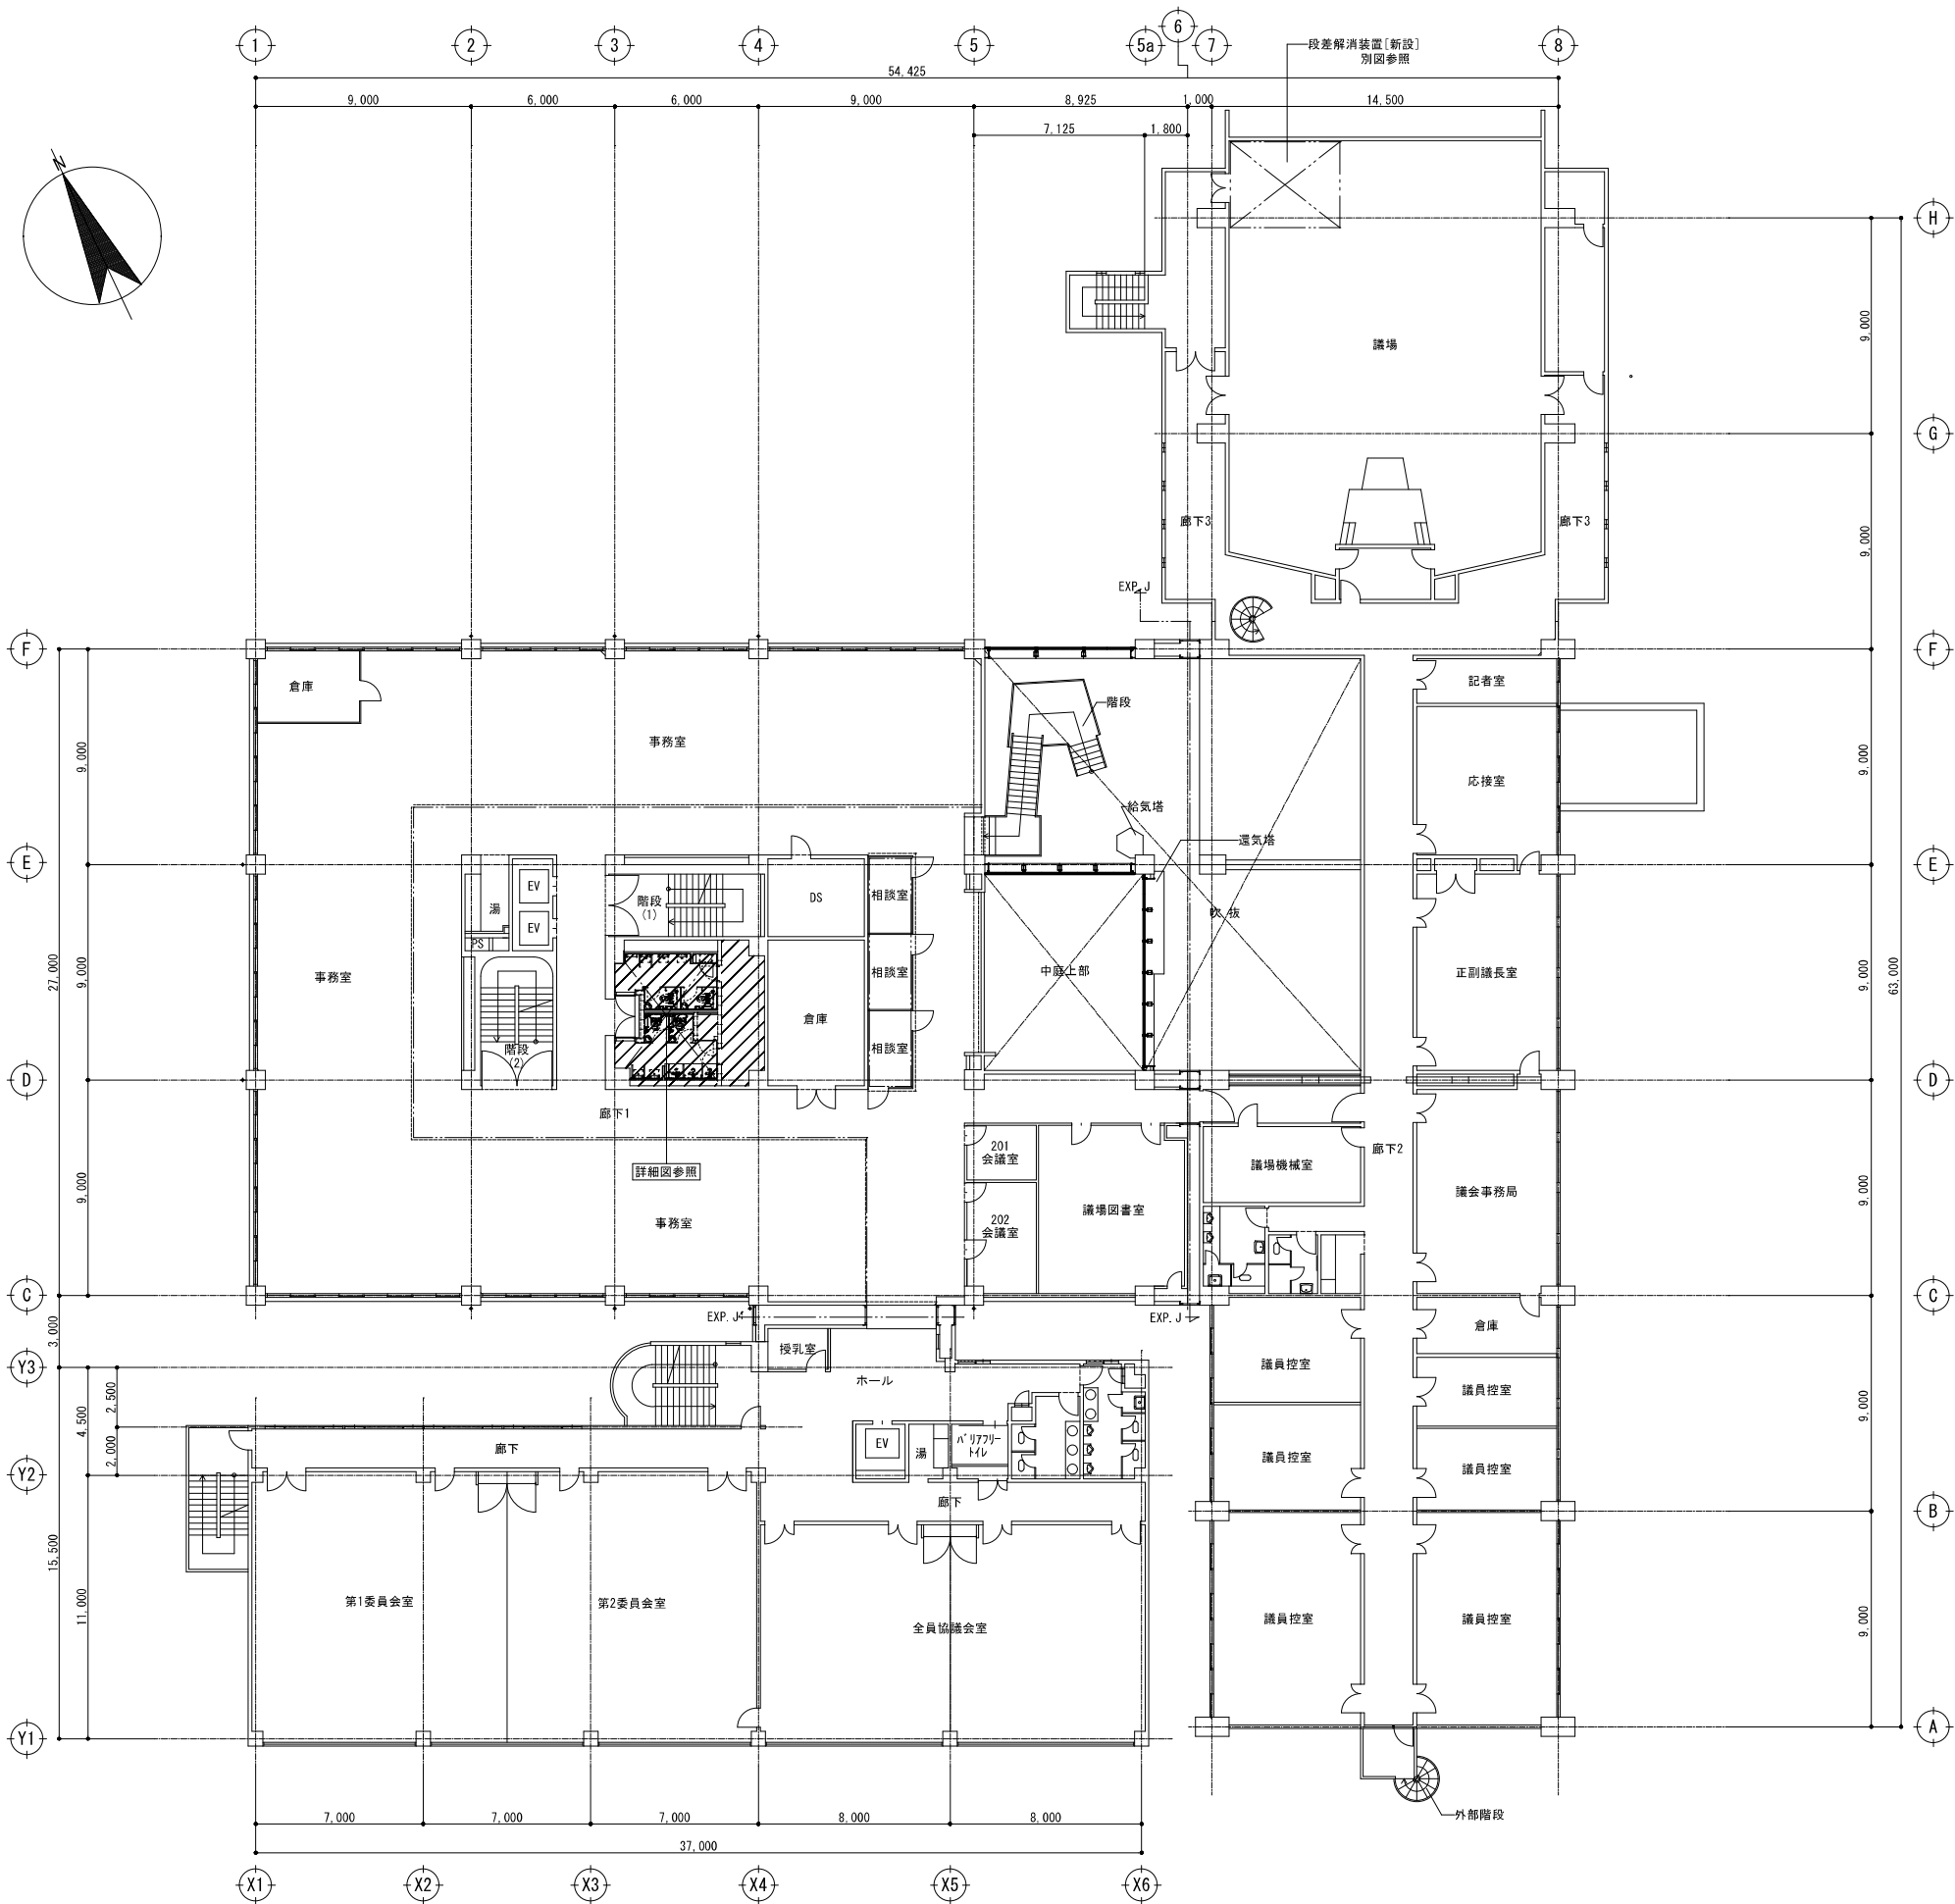


- 床下点検口 450×450[既存]
- 改修範囲
- 改修範囲 別図参照

										() 内A3表記												
	株 式 会 社		大 誠 建 築 設 計 事 務 所					   	日 付	記 事		承 認	照 査	設 計		設計年月日	件 名	市庁舎本館事務棟ほかトイレ改修工事		縮 尺	A1 1/150	A-011
	一 級 建 築 士 事 務 所		埼 玉 県 知 事 登 録 (4) 第 9615 号		代 表 取 締 役 一 級 建 築 士		小 林 弘 幸							図面名	改 修 後 2 階 平 面 図		一級建築士 第193004号 大形 一朗					

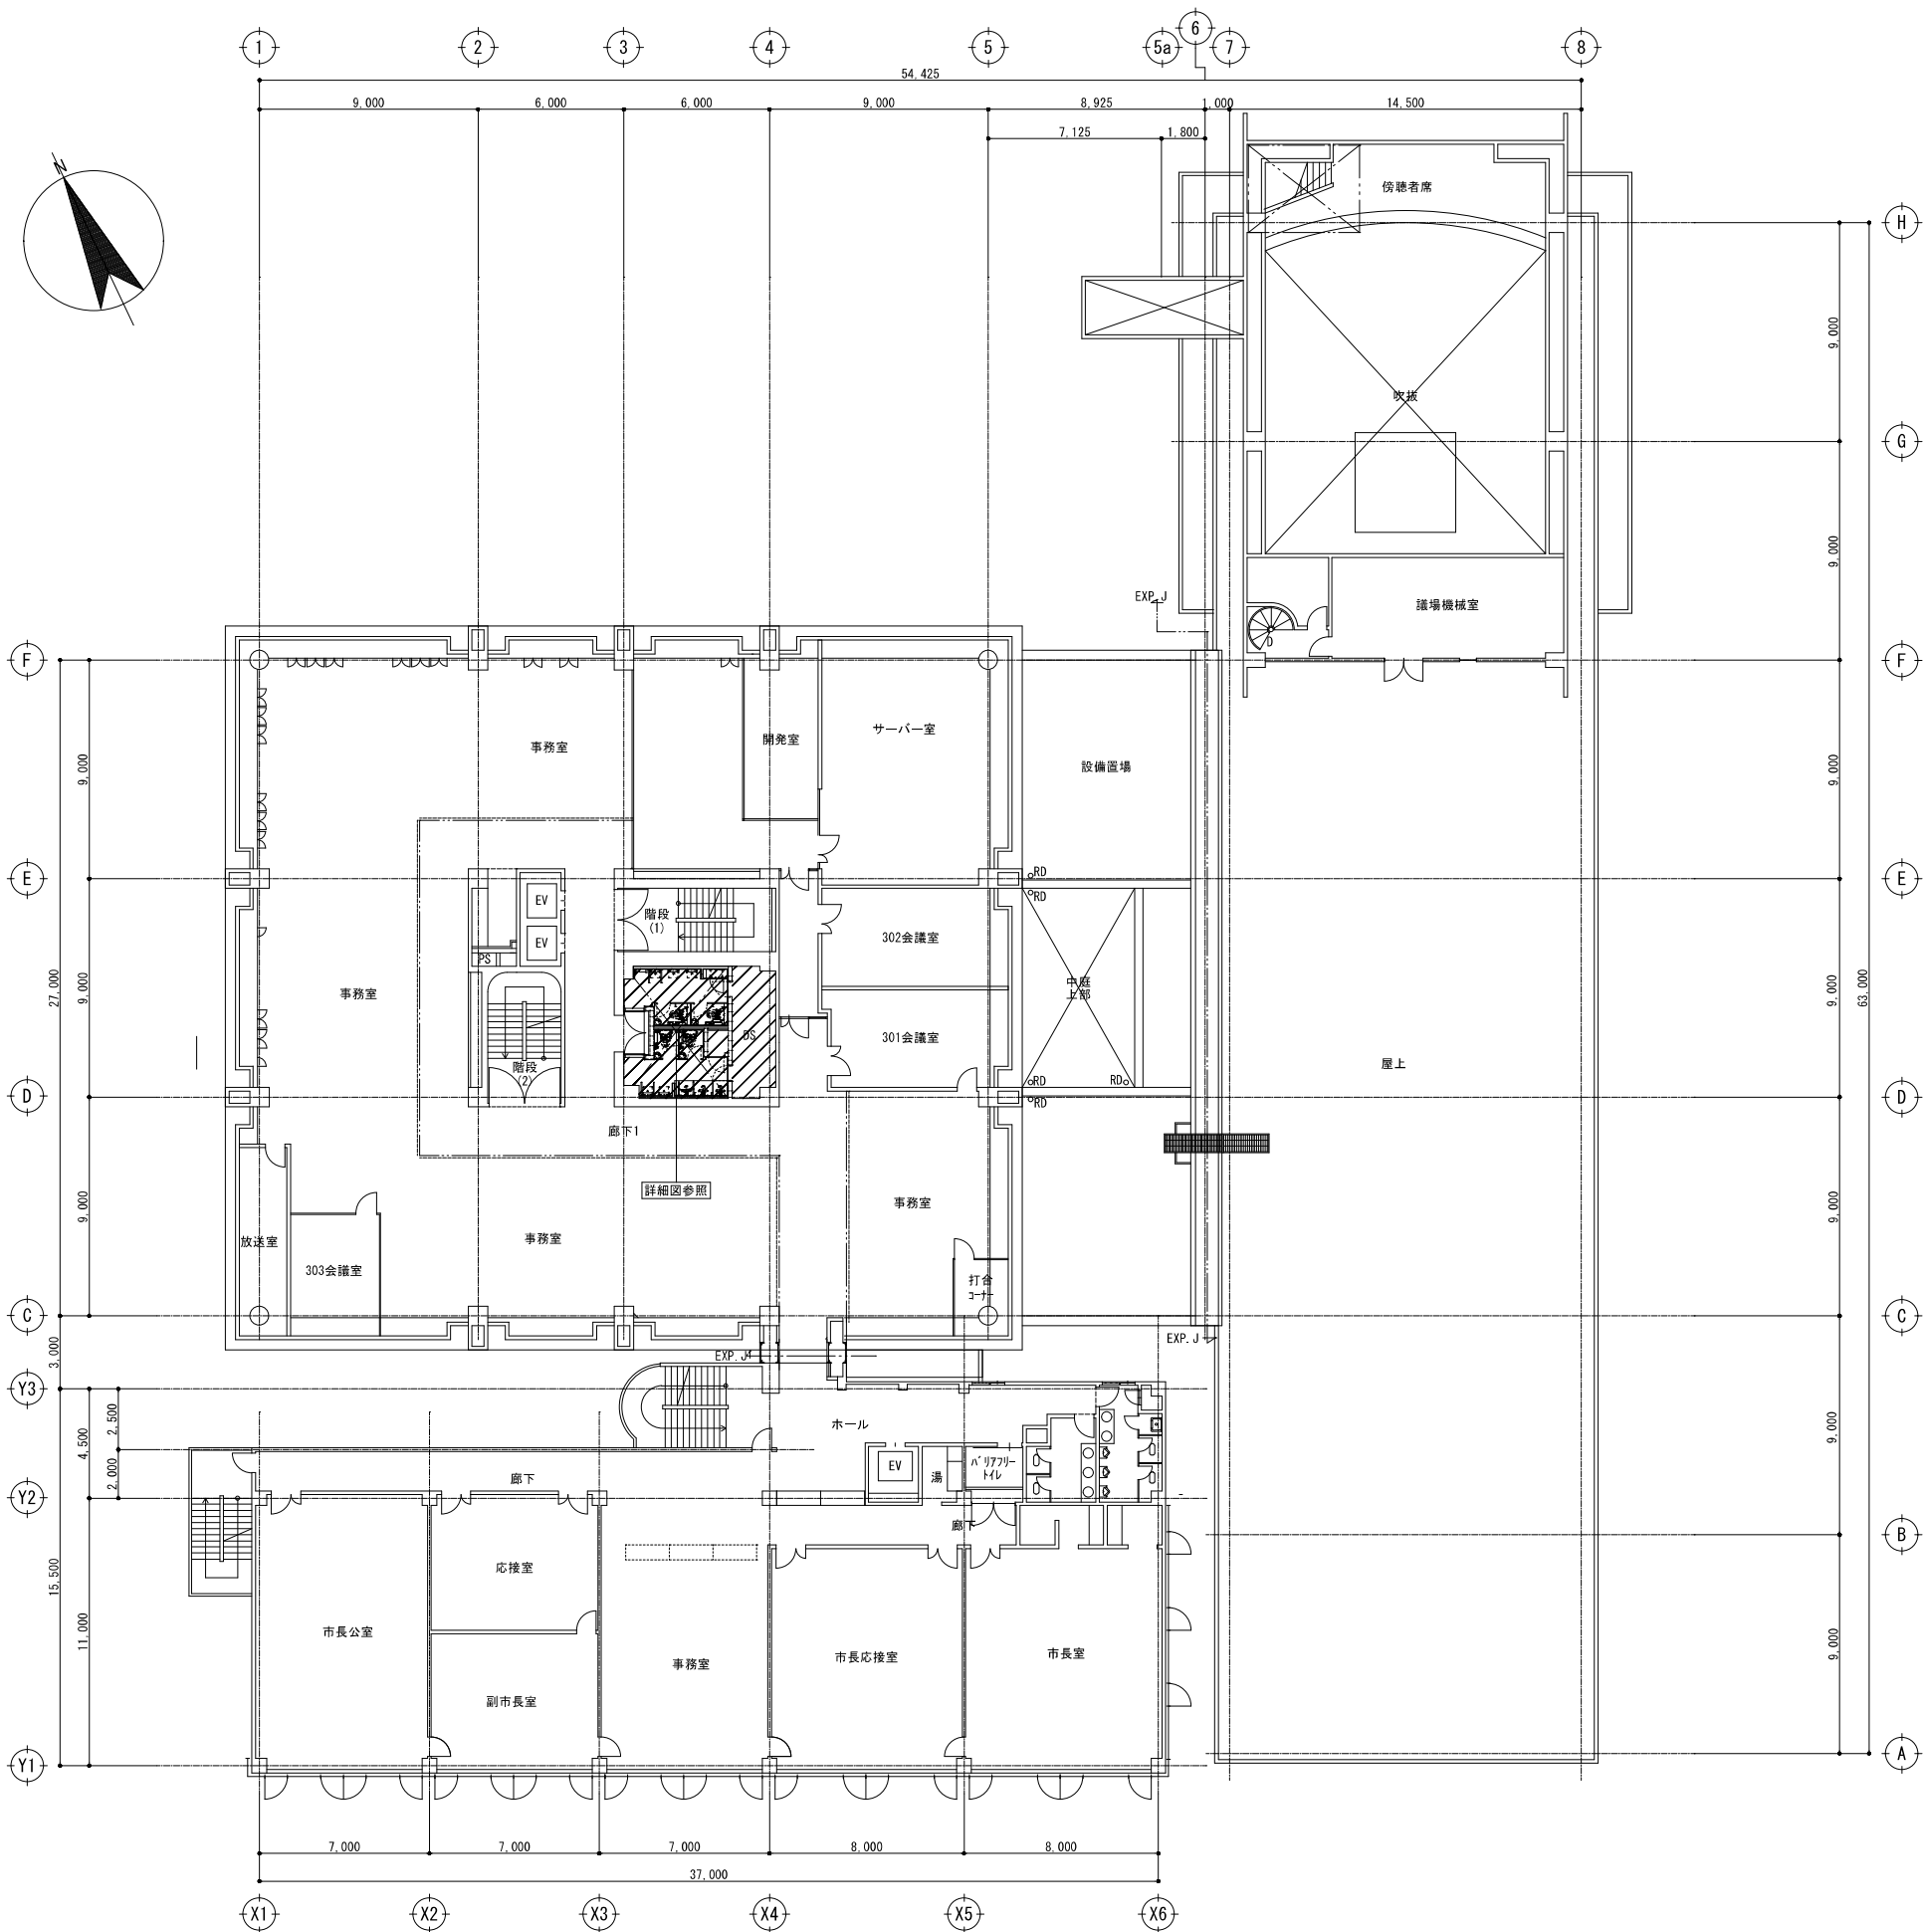


- 床下点検口 450×450[既存]
- 改修範囲
- 改修範囲 別図参照

										() 内A3表記		
 株 式 会 社 大 誠 建 築 設 計 事 務 所 一 級 建 築 士 事 務 所 埼 玉 県 知 事 登 録 (4) 第 9615 号 代 表 取 締 役 一 級 建 築 士 小 林 弘 幸		日 付	記 事	承 認	照 査	設 計		設計年月日	件 名	縮 尺	A1 1/150	A-012
									市庁舎本館事務棟ほかトイレ改修工事	A3 1/300		
										図面名		
										改修後 3 階平面図	一級建築士 第193004号 大形 一朗	

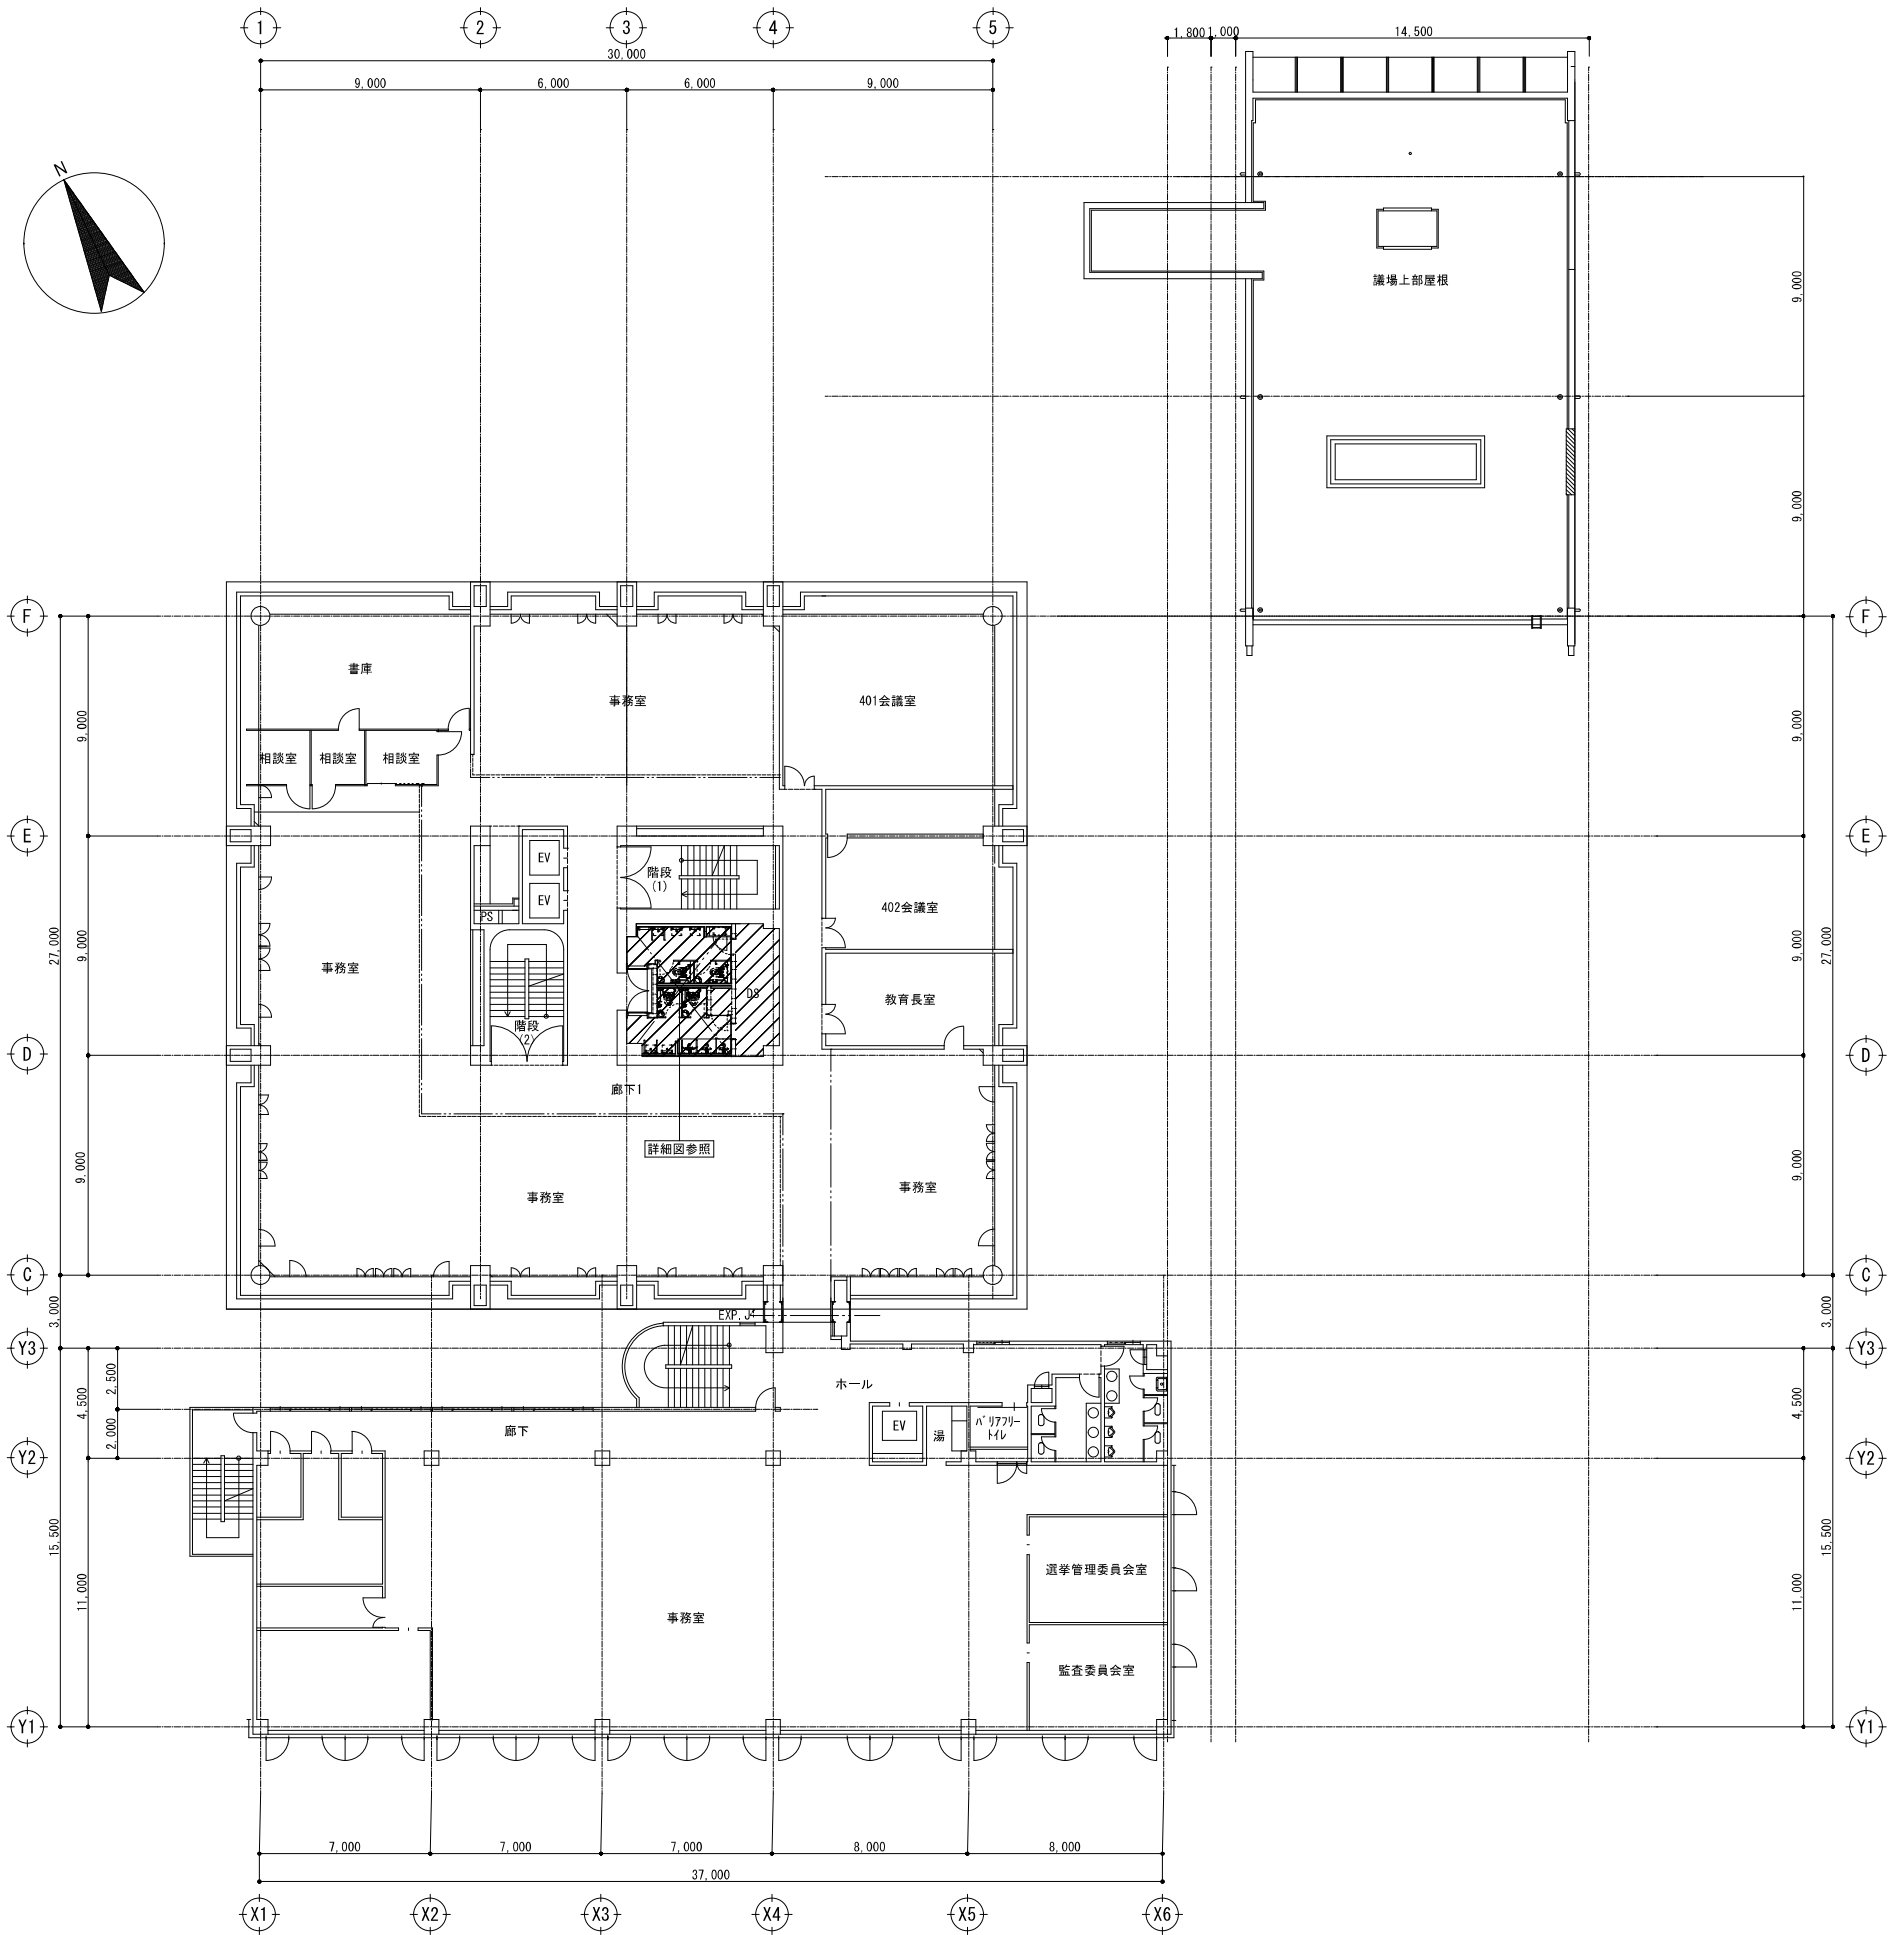




- 床下点検口 450×450[既存]
- 改修範囲
- 改修範囲 別図参照

株式会社 大誠建築設計事務所										() 内A3表記		
 一級建築士事務所 埼玉県知事登録 (4)第9615号 代表取締役 一級建築士 小林 弘 幸	日付	記事	承認	照査	設計	設計年月日	件名	縮尺	A1 1/150		A-013	
							市庁舎本館事務棟ほかトイレ改修工事	A3 1/300				
							図面名	改修後 4階平面図	一級建築士 第193004号 大形 一朗			

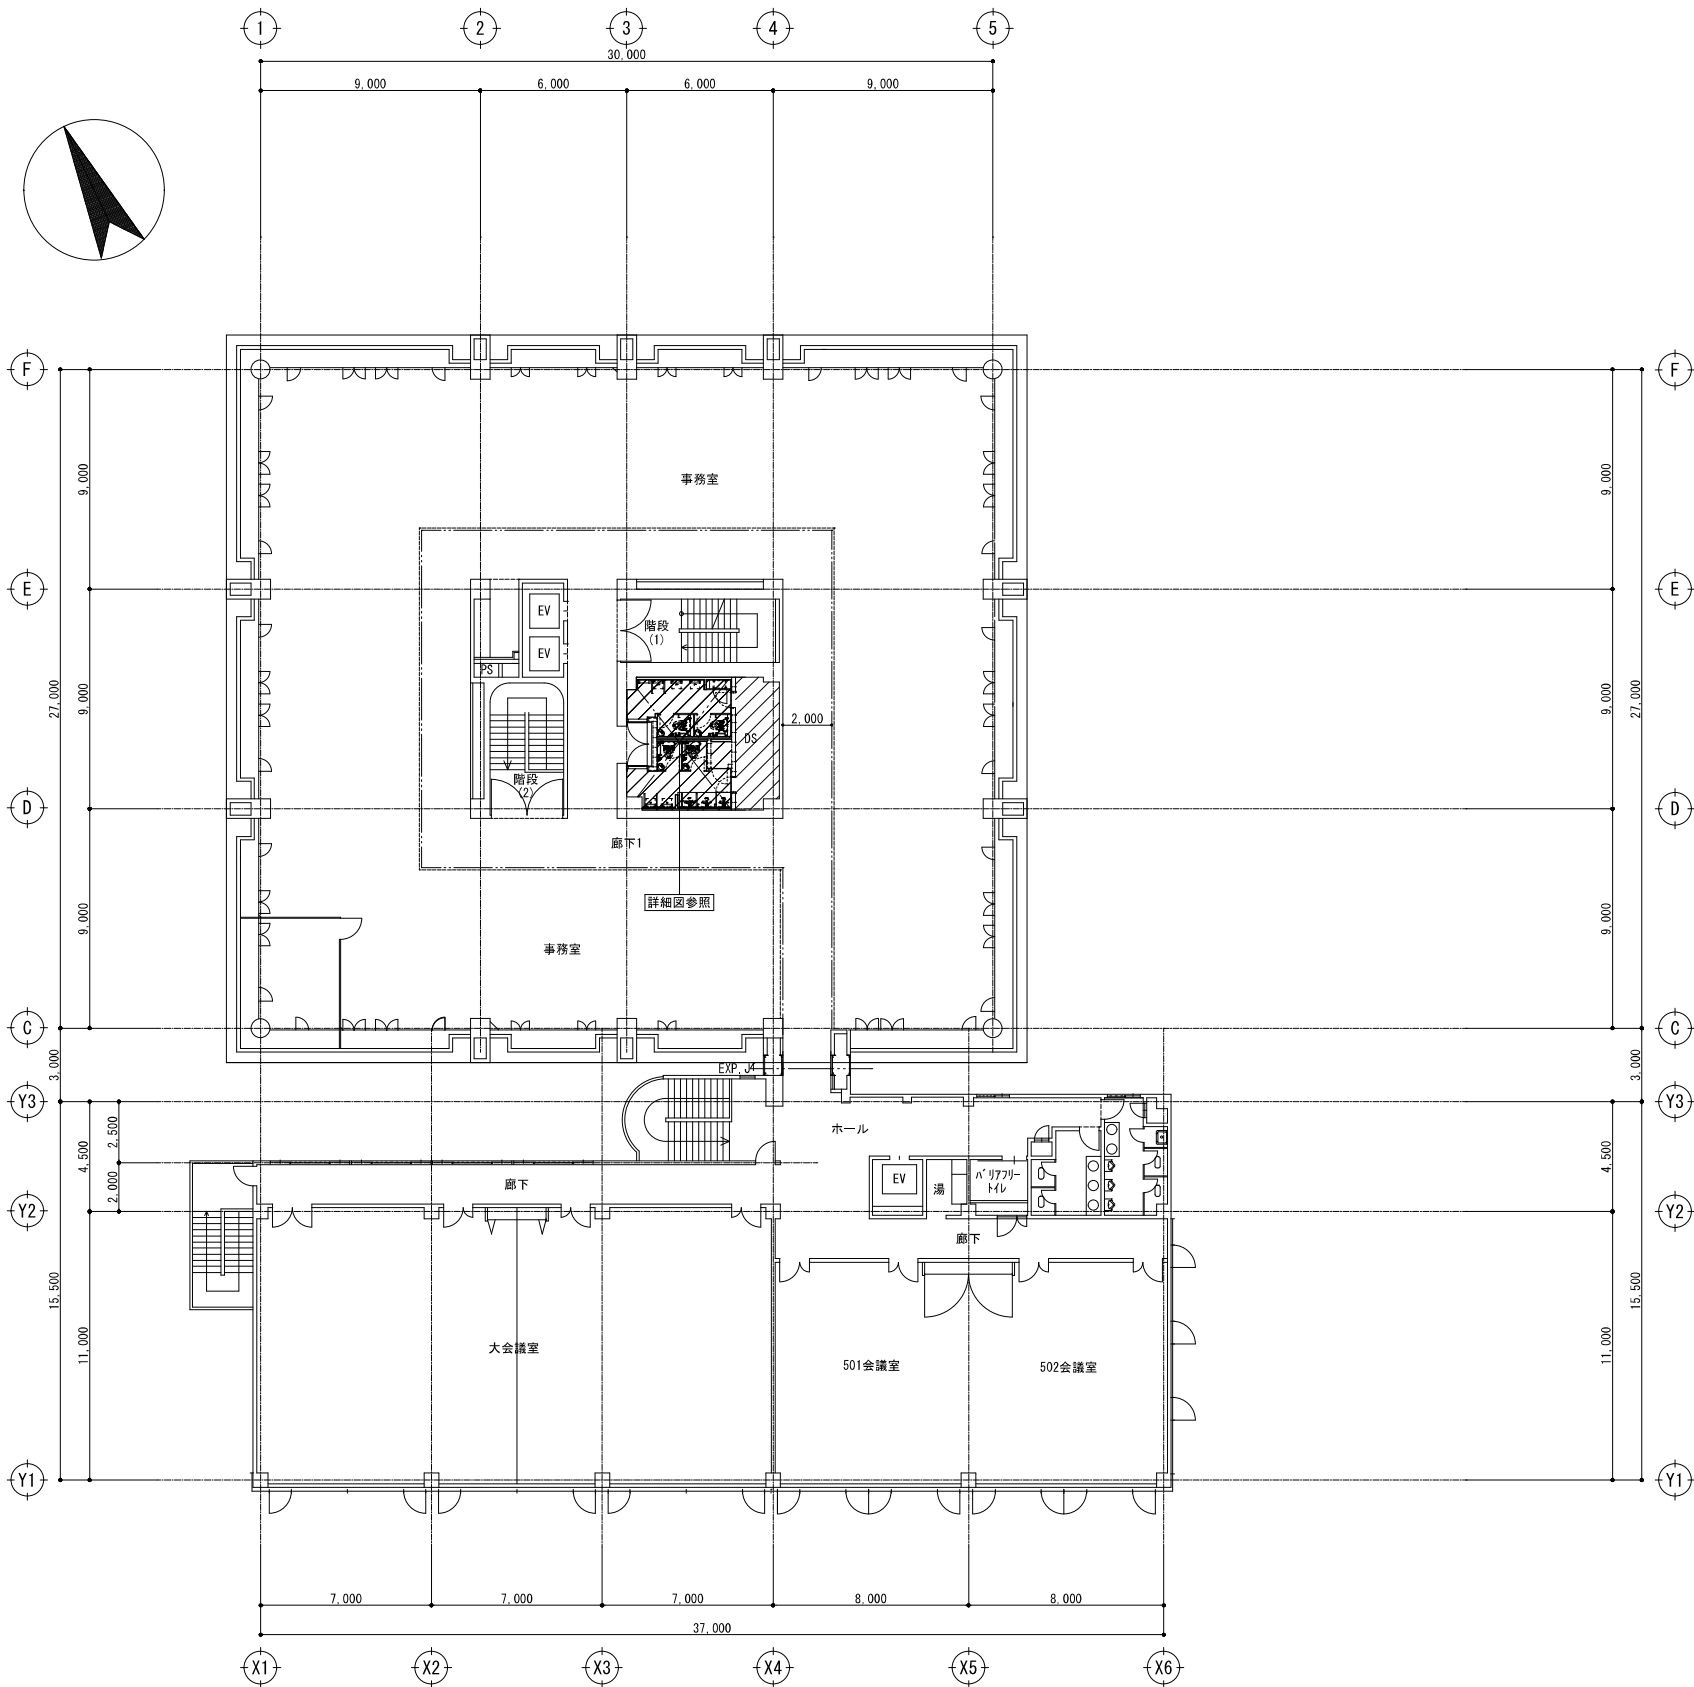






- 床下点検口 450×450[既存]
- 改修範囲
- 改修範囲 別図参照


										() 内A3表記					
	株 式 会 社 大 誠 建 築 設 計 事 務 所		   	日 付	記 事	承 認	照 査	設 計		設計年月日	件 名	市庁舎本館事務棟ほかトイレ改修工事	縮 尺	A1 1/150	A-014
	一級建築士事務所 埼玉県知事登録 (4)第9615号										図面名	改修後 5階平面図		A3 1/300	
	代表取締役 小林 弘 幸													一級建築士 第193004号	大形 一朗

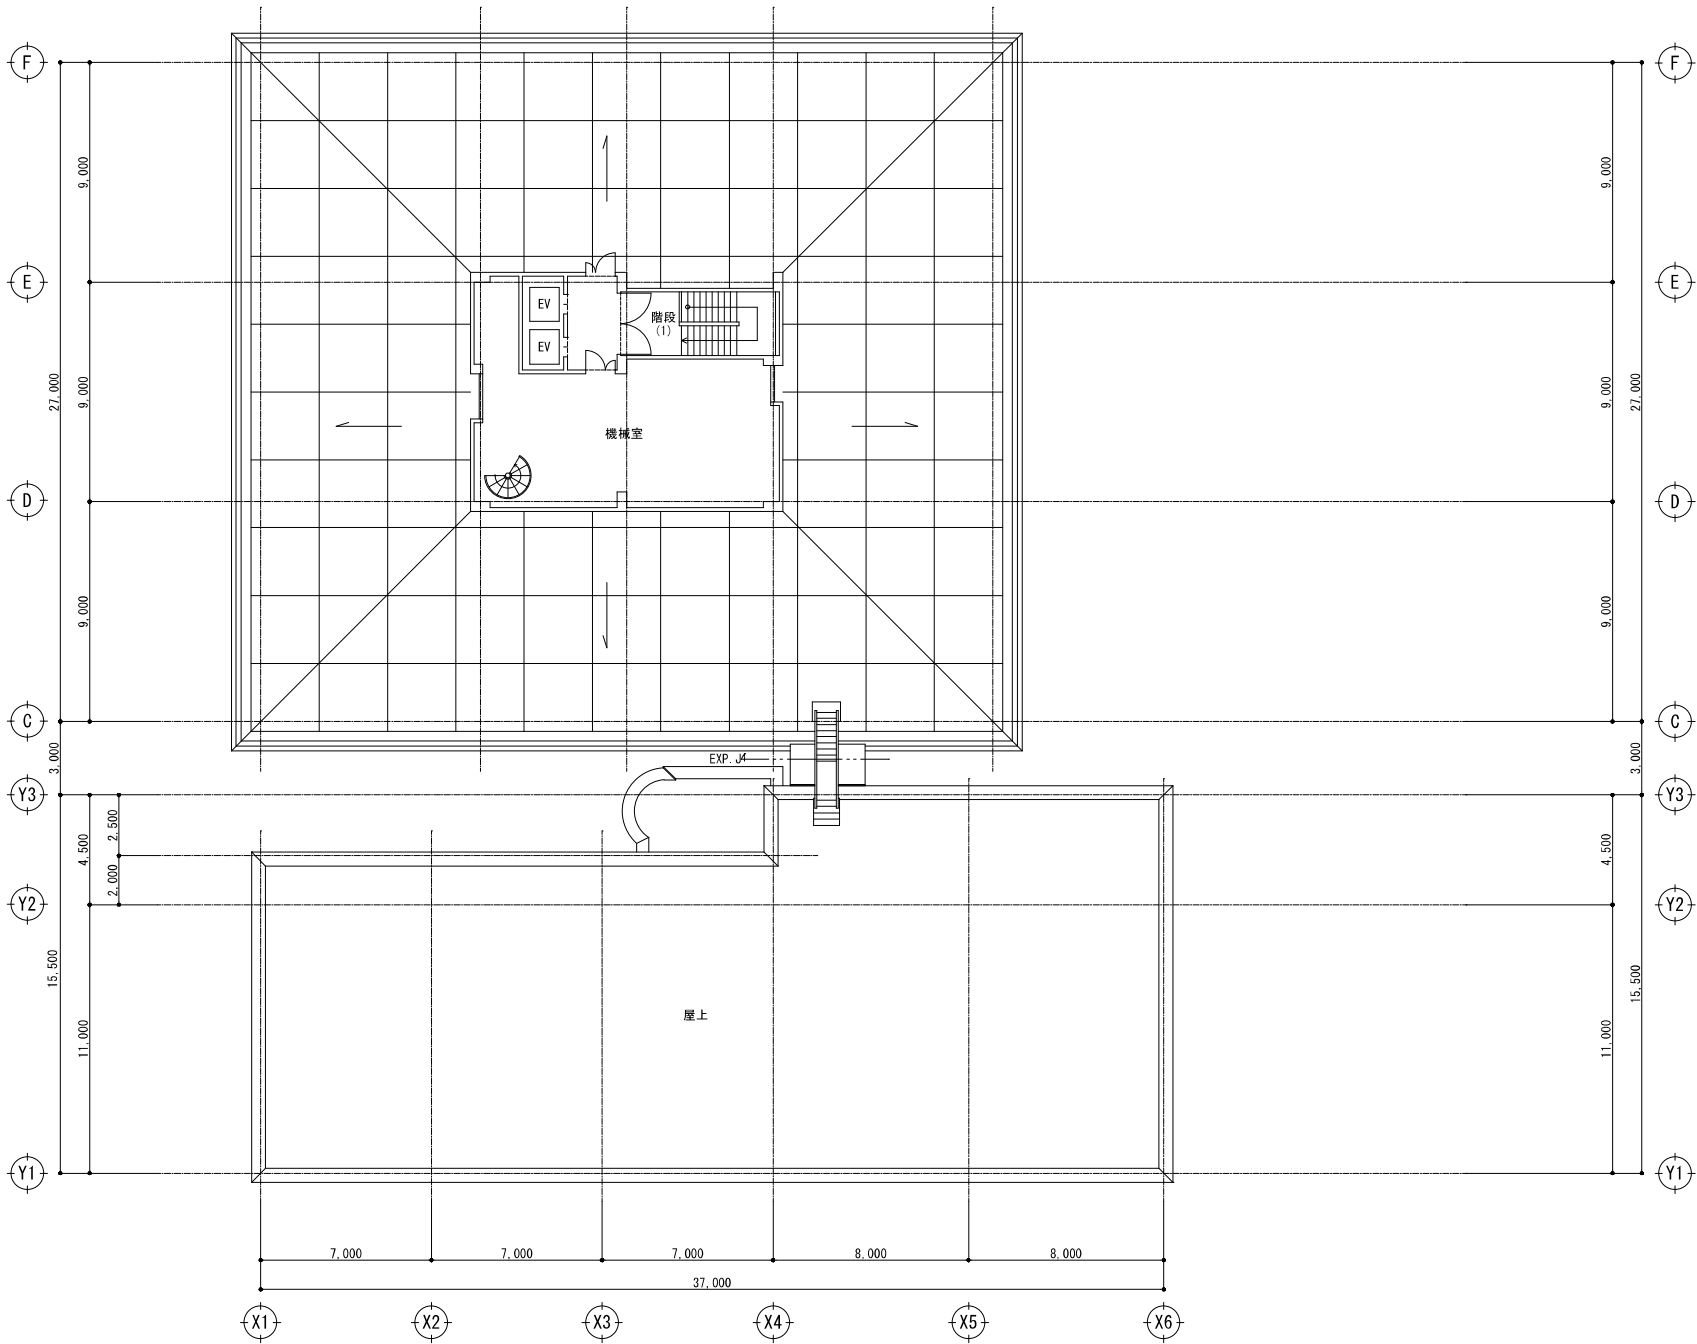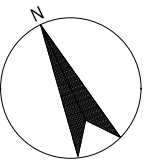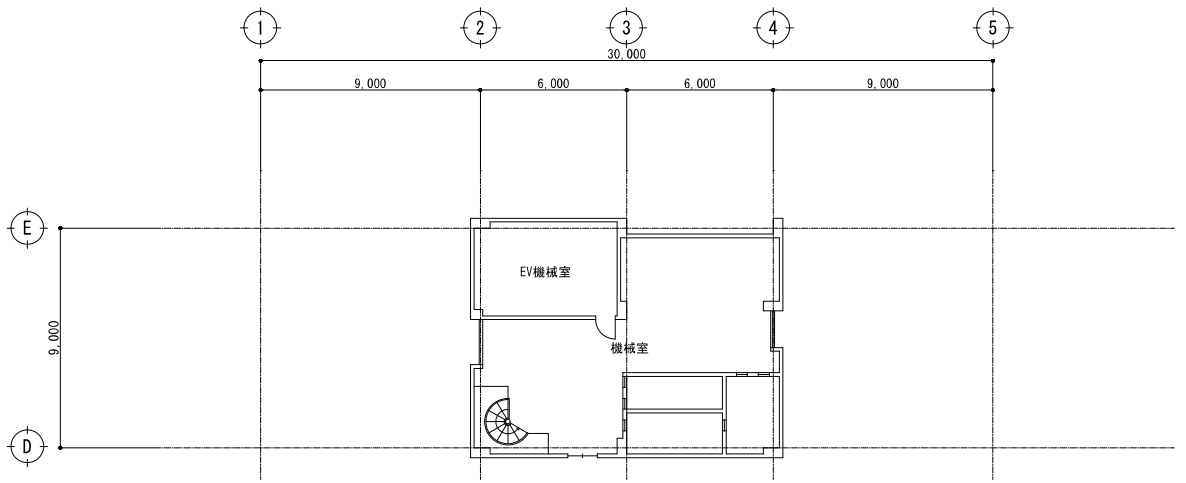


床下点検口 450×450[既存]
改修範囲 別図参照

 株式会社 大誠建築設計事務所 一級建築士事務所 埼玉県知事登録 (4)第9615号 代表取締役 一級建築士 小林 弘 幸	日付	記事	承認	照査	設計	設計年月日	件名	縮尺	A1 1/150 A3 1/300	A-015
							市庁舎本館事務棟ほかトイレ改修工事			
							改修後 R 階・P H 階平面図			
								一級建築士 第193004号	大形 一朗	

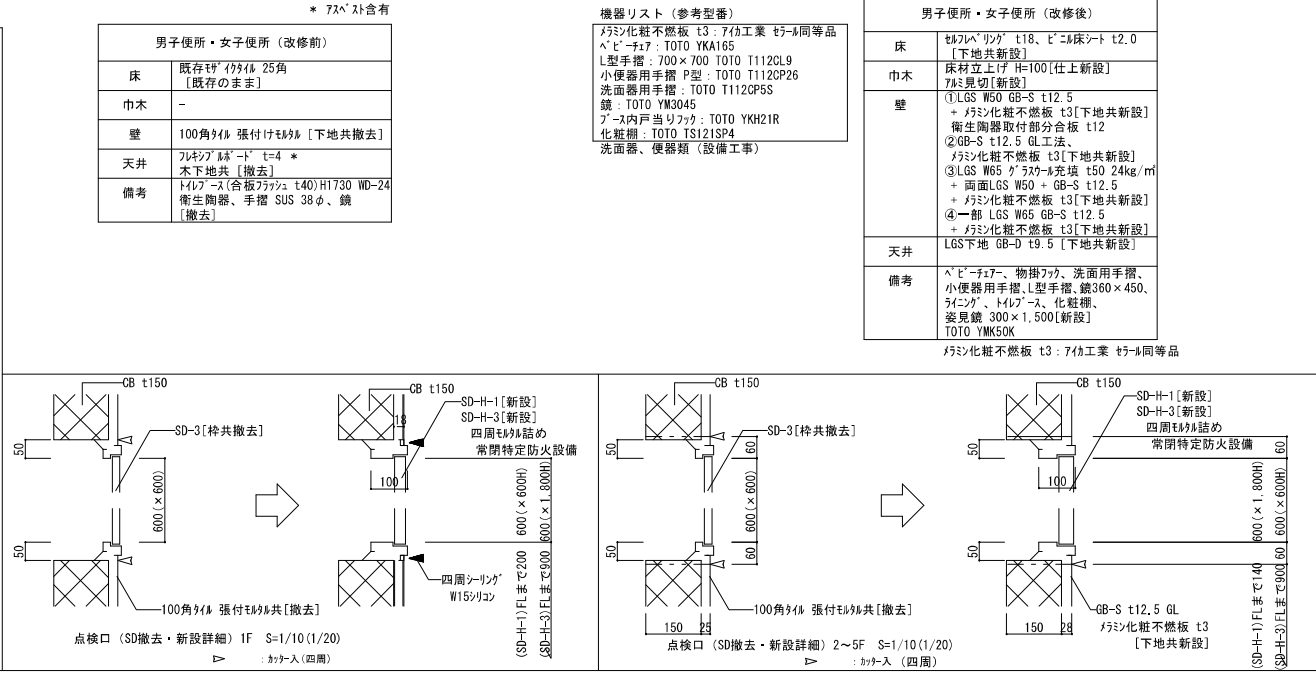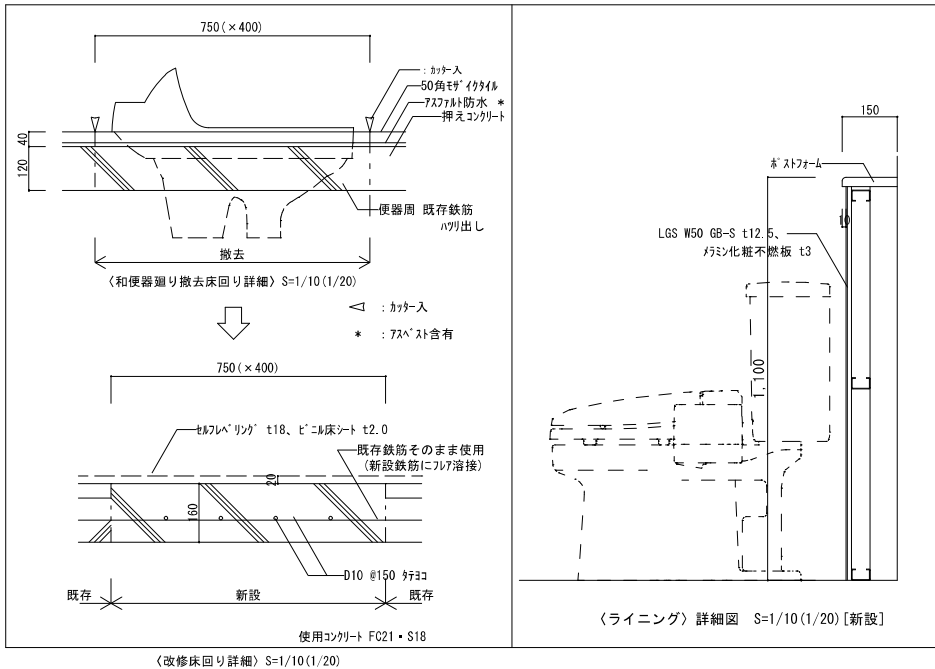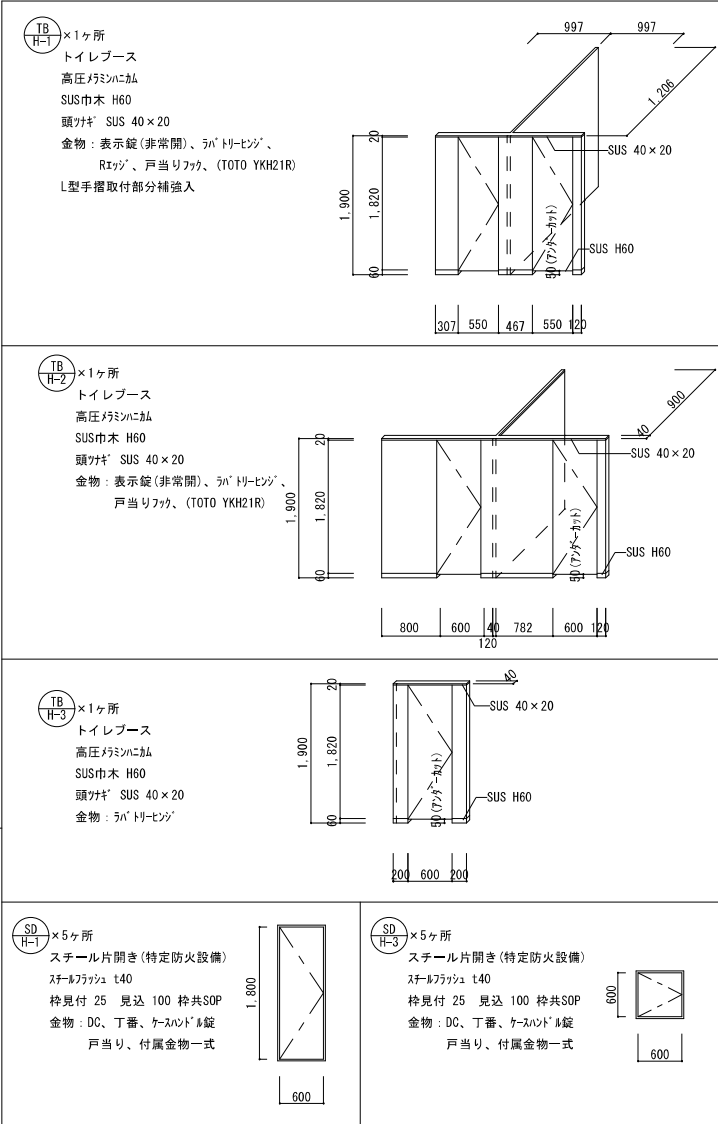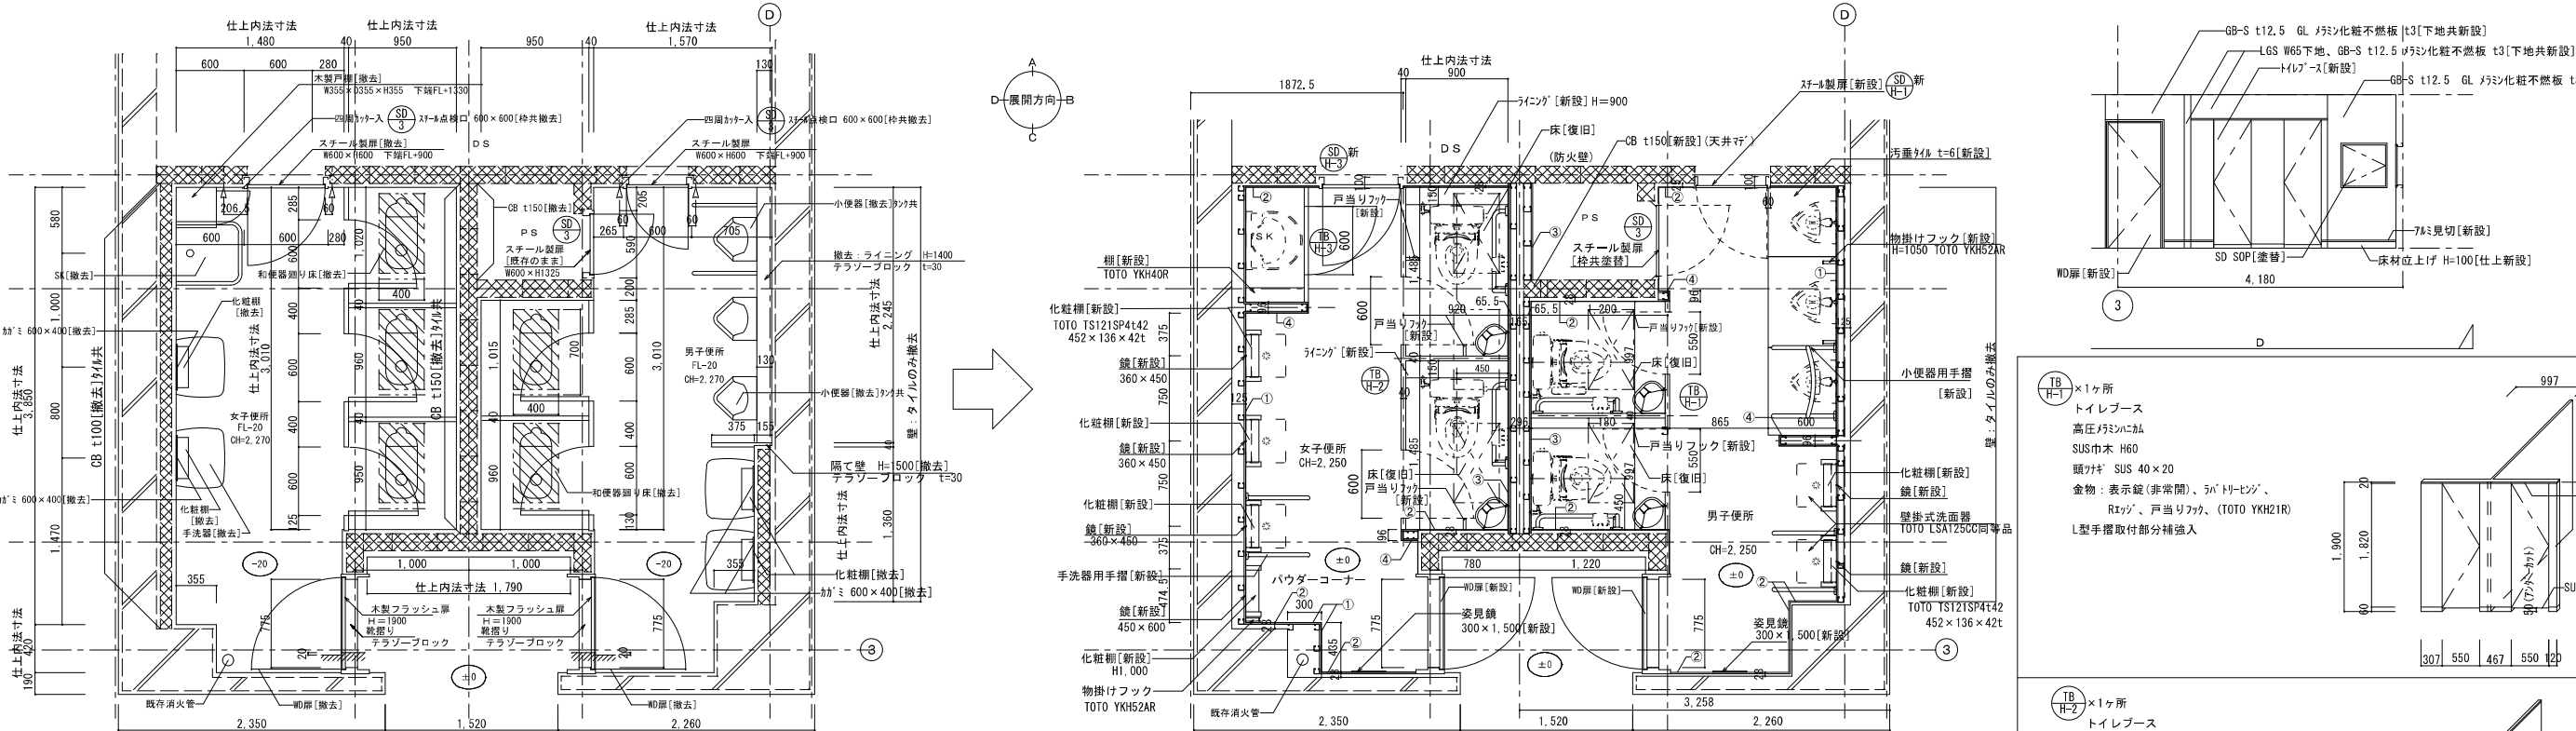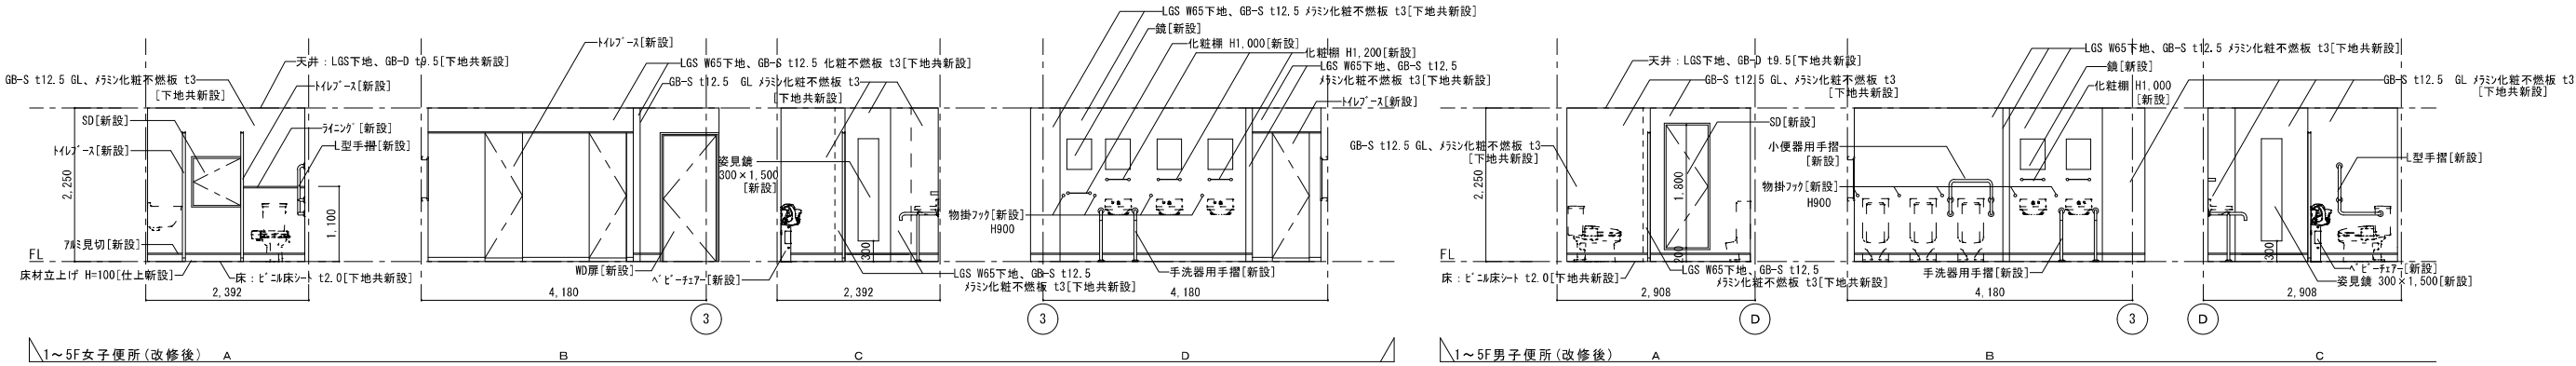

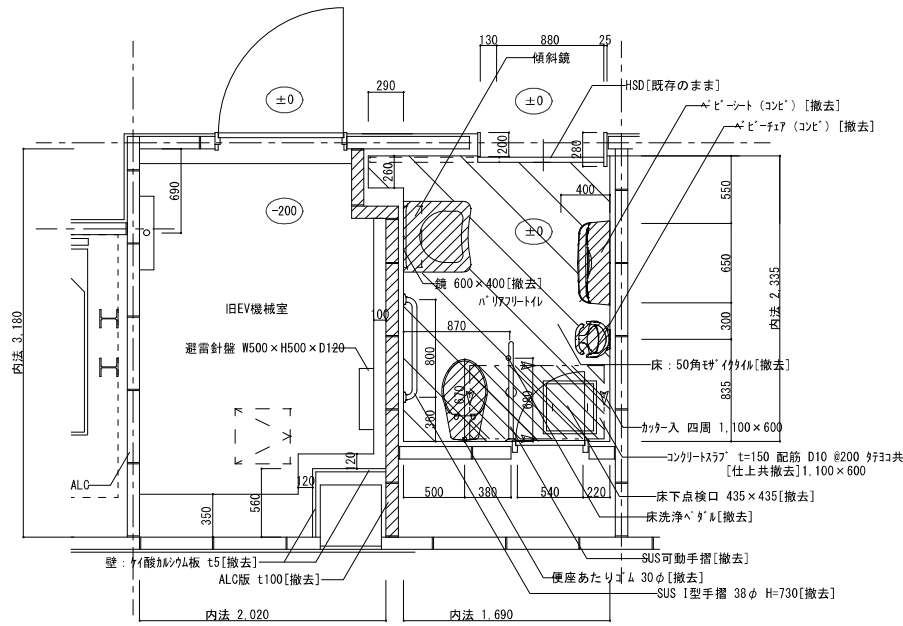


【改修前】1階バリアフリートイレ平面詳細図 S=1/30(1/60)

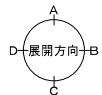

改修前仕上表		* 75x150x10mm含有
バリアフリー		
床	50角セラミックス tile 共有 [下地共撤去]	
巾木	-	
壁	100x200mm 張付タイル共有 [下地共撤去]	
天井	LGS下地、石膏ボード t5 * [下地共撤去]	
備考	SUS手摺 (L型・可動) 38φ、 ベビーストップ、衛生陶器 [撤去] ベビーストップ [撤去]、傾斜鏡 [撤去]	

→ : カッター入

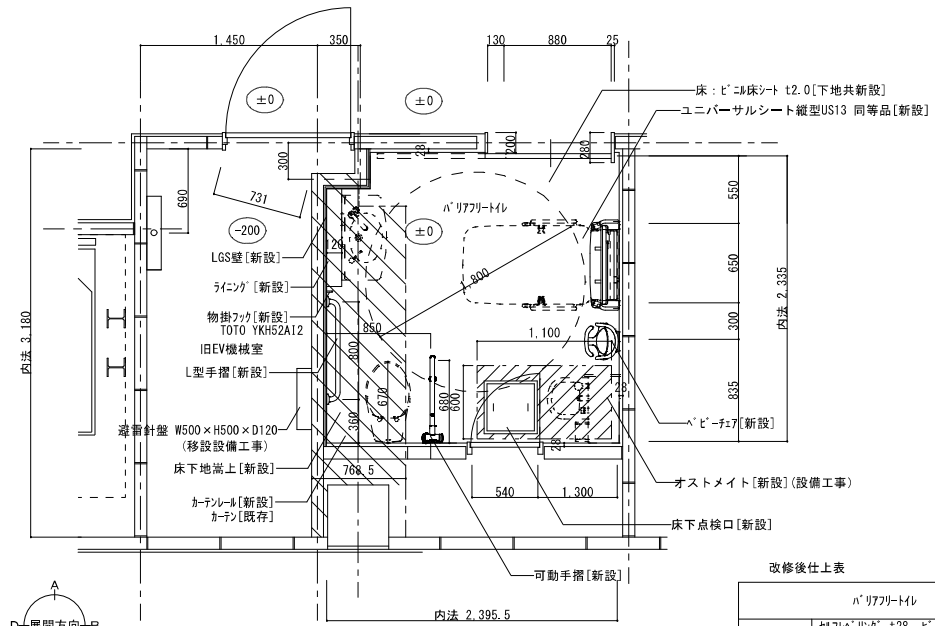


【改修案】1階バリアフリートイレ平面詳細図 S=1/30(1/60)

機器リスト (参考型番)
タイル化不燃板 t3 : 75x150x10mm 同等品
ベビークーリング : TOTO YKA165
L型手摺 : 700x700 TOTO T1120L9
小便器用手摺 P型 : TOTO T1120P26
洗面器用手摺 : TOTO T1120P55
鏡 : TOTO MH-351NFJ
グーグー内戸当りフック : TOTO YKH21R
化粧箱 : TOTO TS121SP4


改修後仕上表

バリアフリー	
床	セラミックス tile t2.0 [下地共新設]
巾木	床材立上げ H=100 [仕上新設]
壁	タイル化不燃板 t3 GB-S t12.5 GL + タイル化不燃板 t3 (既存ALC下地) 一部LGS W65 グラス t50 24kg/m ² GB-S t12.5 + タイル化不燃板 t3 [下地共新設] 衛生陶器取付部分 合板 t12 [新設] (ELV機械室側) GB-R t12.5 素地 [新設]
天井	LGS下地、石膏ボード t5 目透し EP-3 [下地共新設]
備考	可動手摺 L型手摺、鏡 450x1000、ユニバーサルシート (縦型)、物掛フック [新設]、(手摺は樹脂製34φ) ライニング [新設]、ベビークーリング [新設]、床下点検口 [新設]、カッター入 [新設]


タイル化不燃板 t3 75x150x10mm 同等品

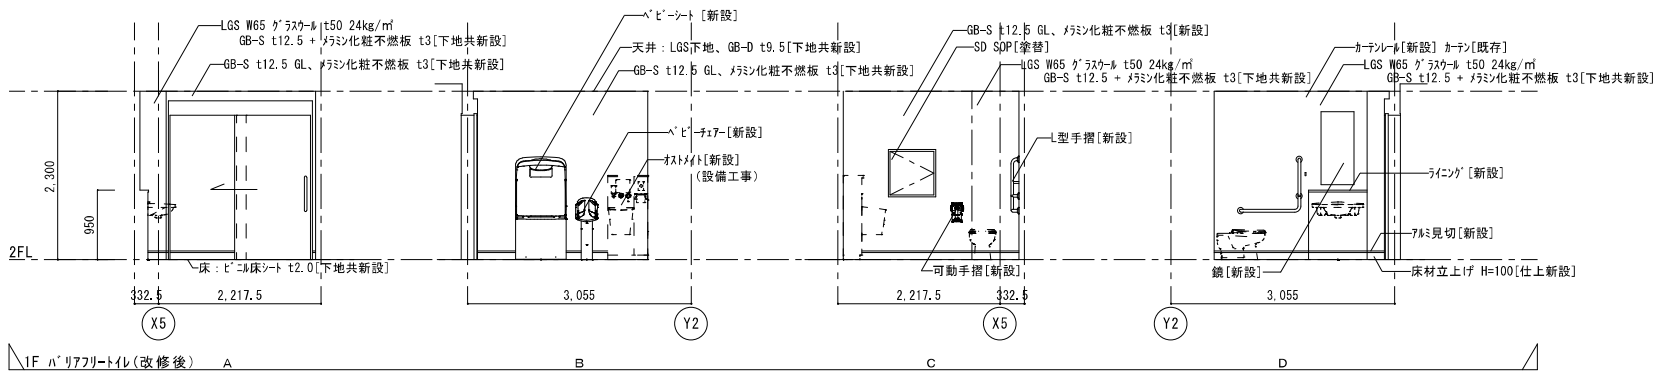

1F バリアフリートイレ (改修後) A B C D

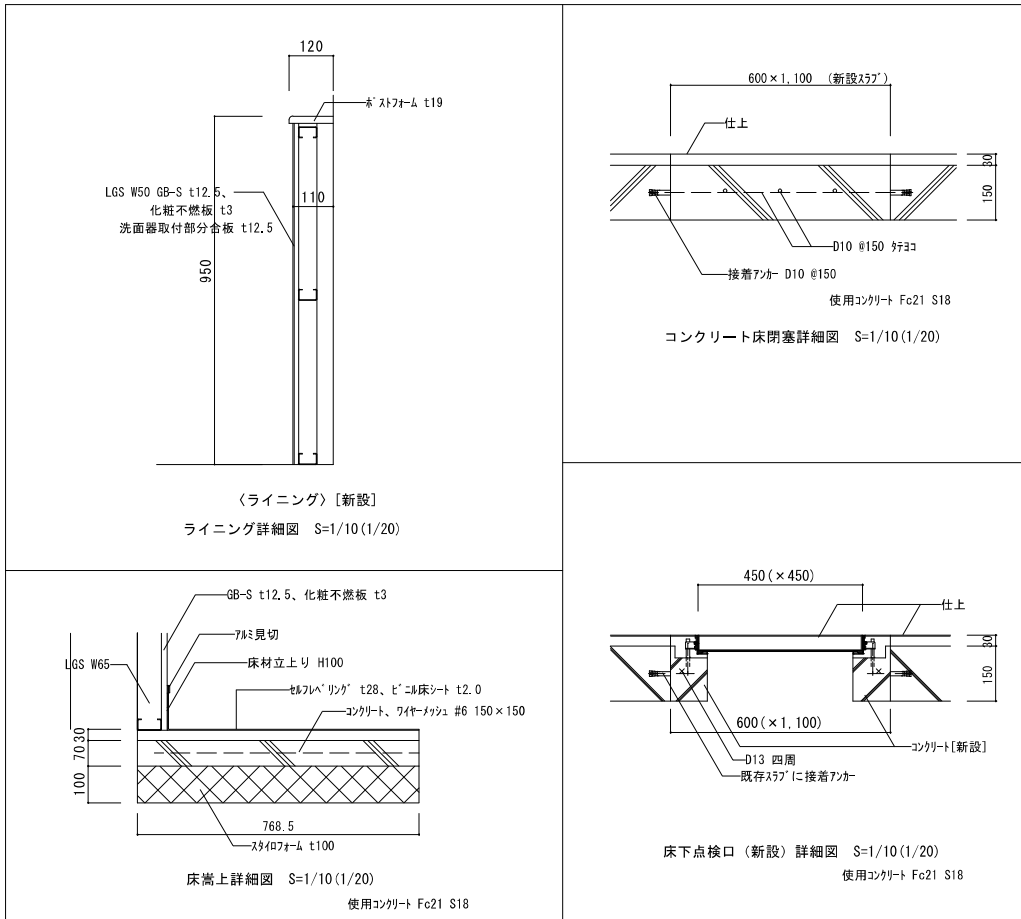

〈ライニング〉【新設】
ライニング詳細図 S=1/10(1/20)

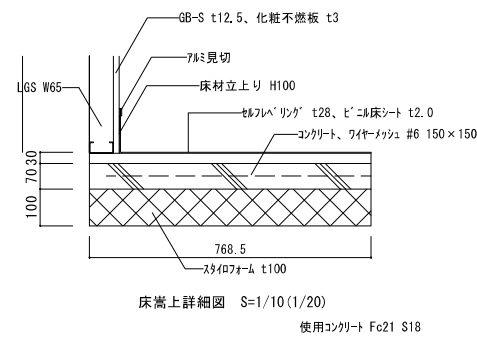


床下点検口 (新設) 詳細図 S=1/10(1/20)



使用コンクリート Fc21 S18

床下点検口 (新設) 詳細図 S=1/10(1/20)


使用コンクリート Fc21 S18

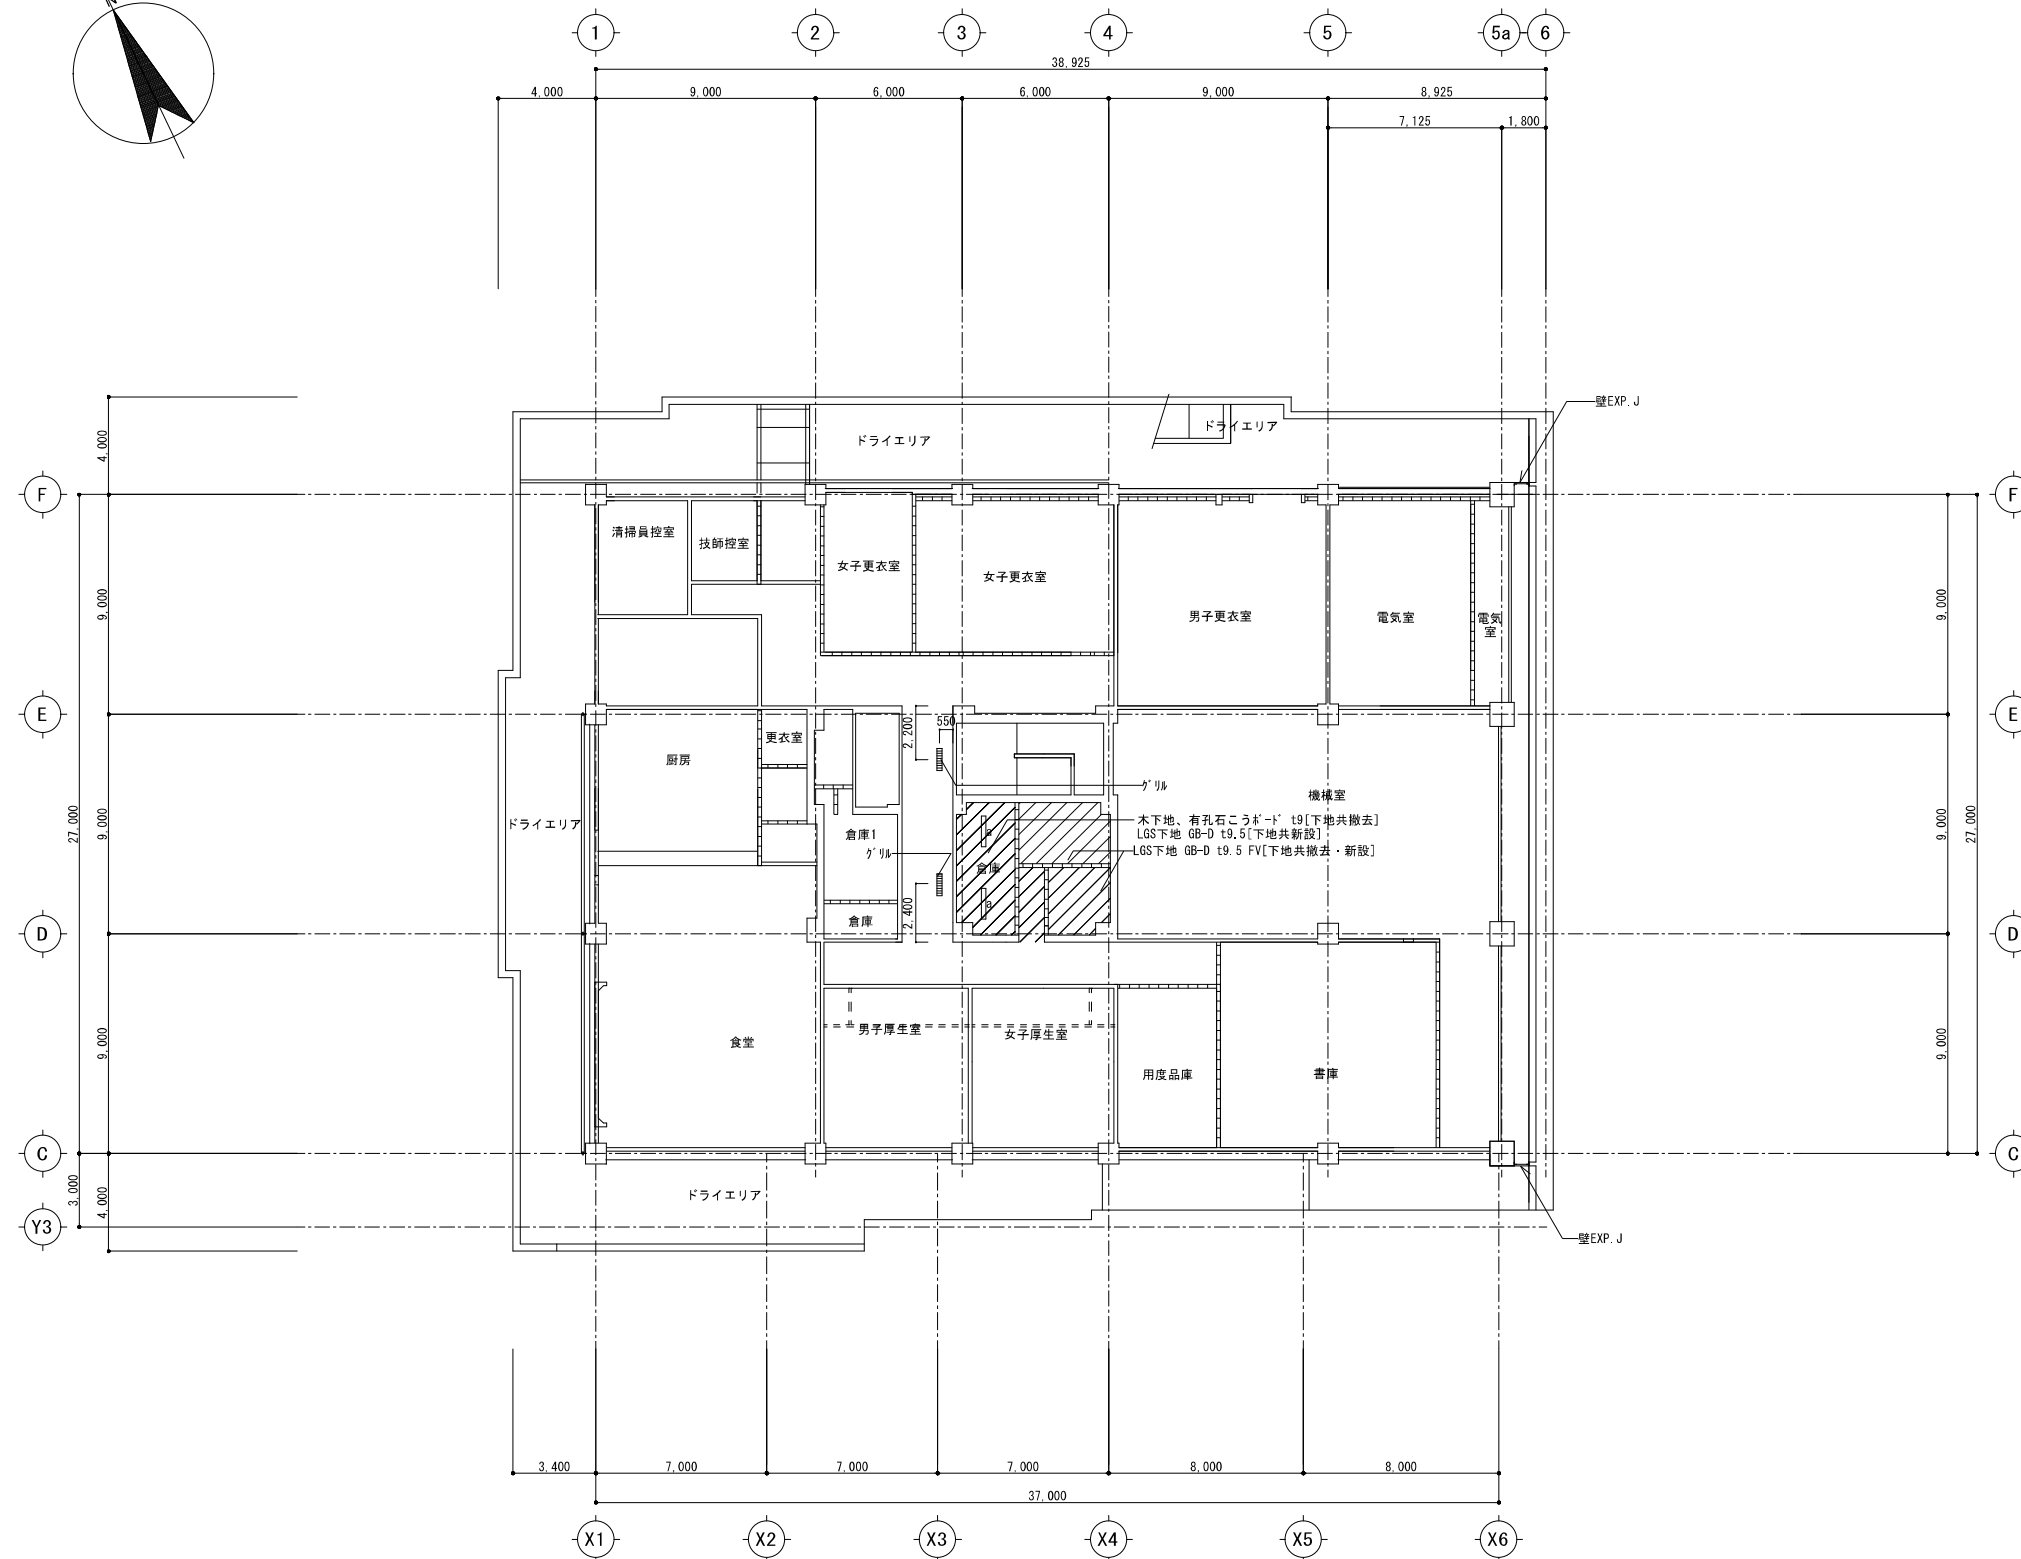



* : 7스^* 슌有建材

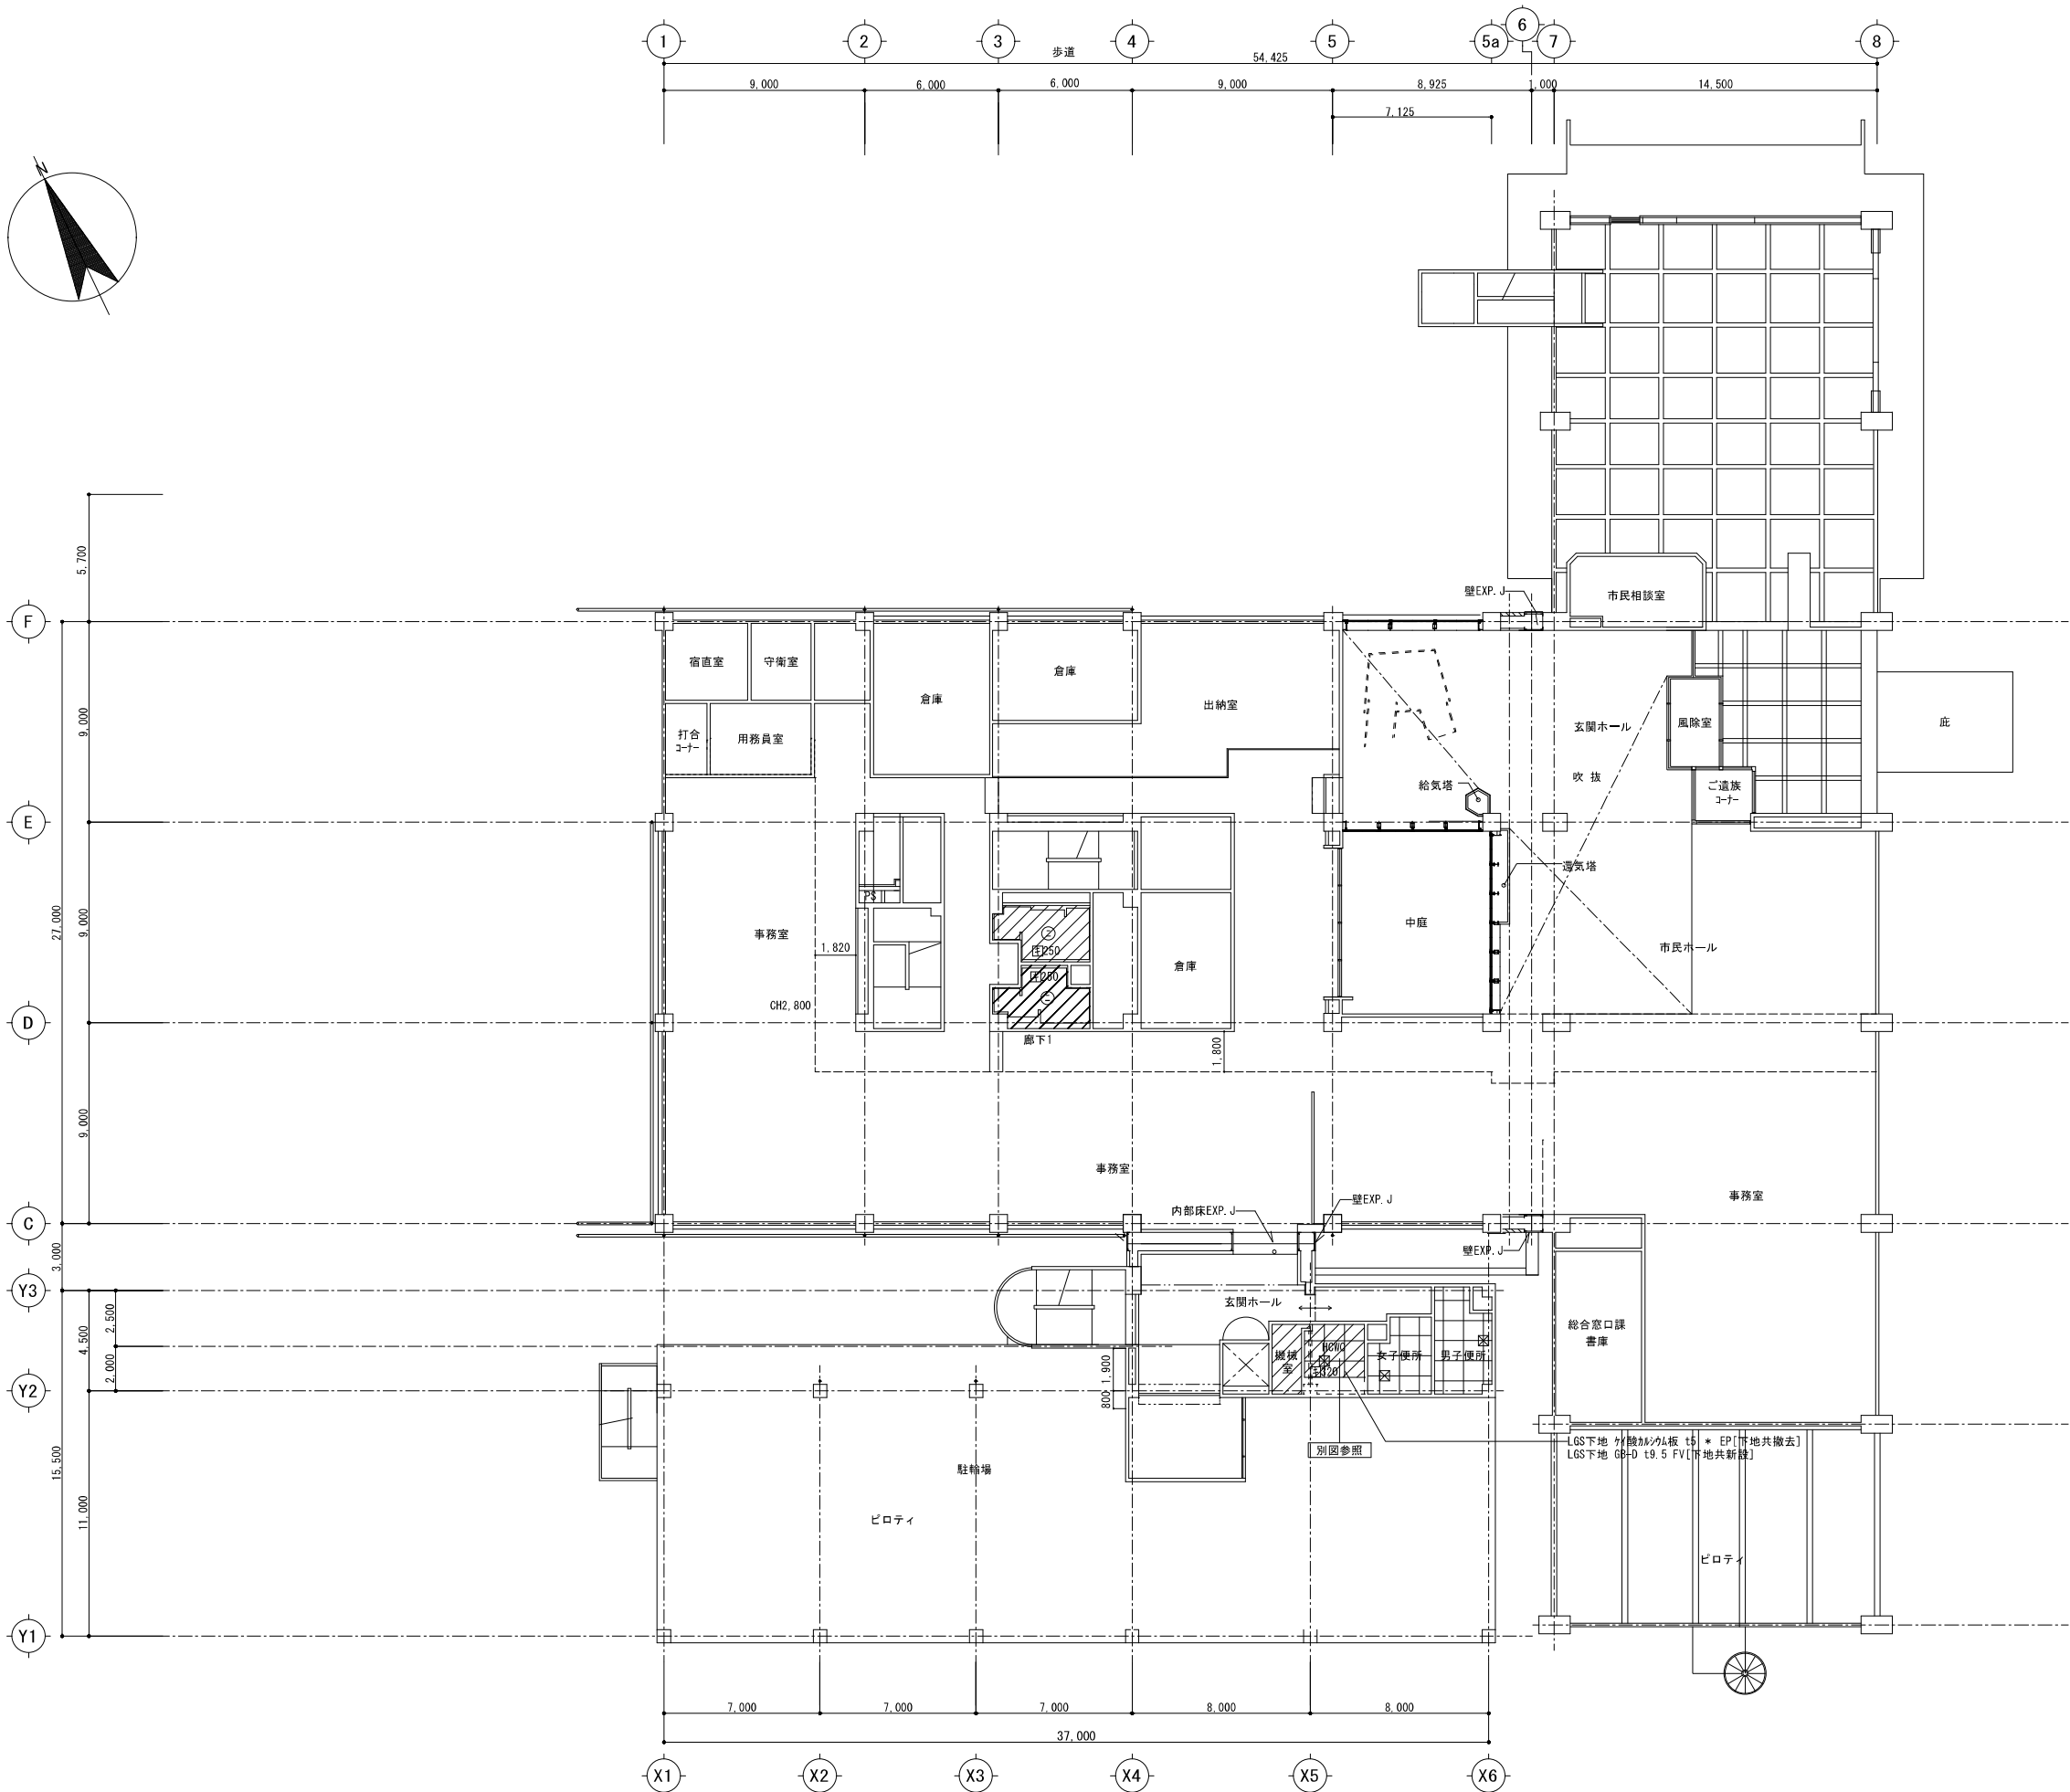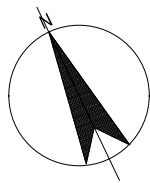

- △ : 天井改修範囲
- ⊙ : 木下地 7/4シブ 44°-1° t9 * [下地共撤去]
: LGS下地 GB-D t9.5 [下地共新設]
- 〈開口補強〉
- 照明 190×1,257
- : 吸気口
- ☒ : 天井点検口 450角 7/4シブ [撤去] [新設]
☒ : 天井点検口 450角 7/4シブ [新設]
☒ : 天井点検口 450角 7/4シブ [既存]
☒ : 天井点検口 300角 7/4シブ [撤去] [新設]
☒ : 天井点検口 300角 7/4シブ [既存]
- FV : 塩ビ廻縁
- * : 7/4シブ含有建材

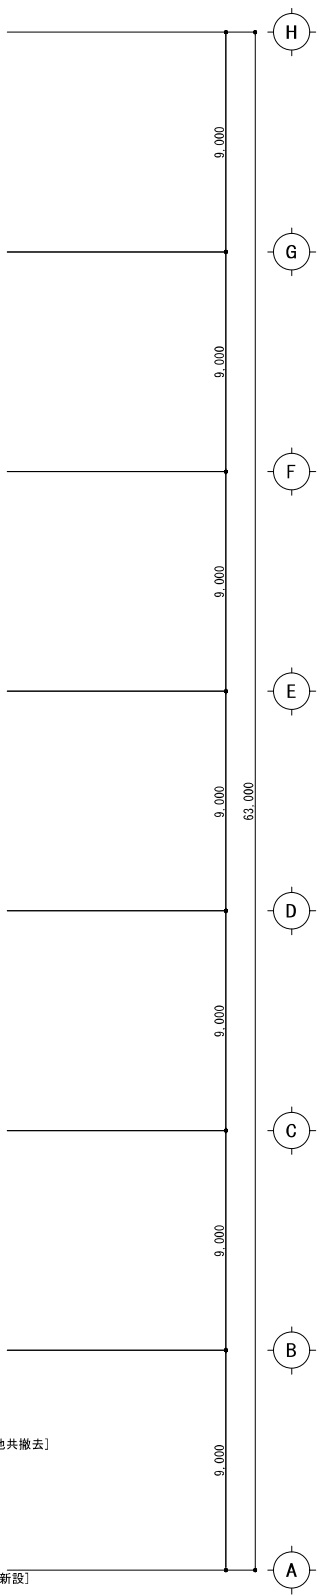


	株式会社 大誠建築設計事務所	一級建築士事務所 埼玉県知事登録 (4)第9615号 代表取締役 一級建築士 小林弘幸	日付	記事	承認	照査	設計	設計年月日	件名	縮尺	A1 1/150 A3 1/300	A-019
									市庁舎本館事務棟ほかトイレ改修工事			
									1階 天井伏図	一級建築士 第193004号	大形 一朗	

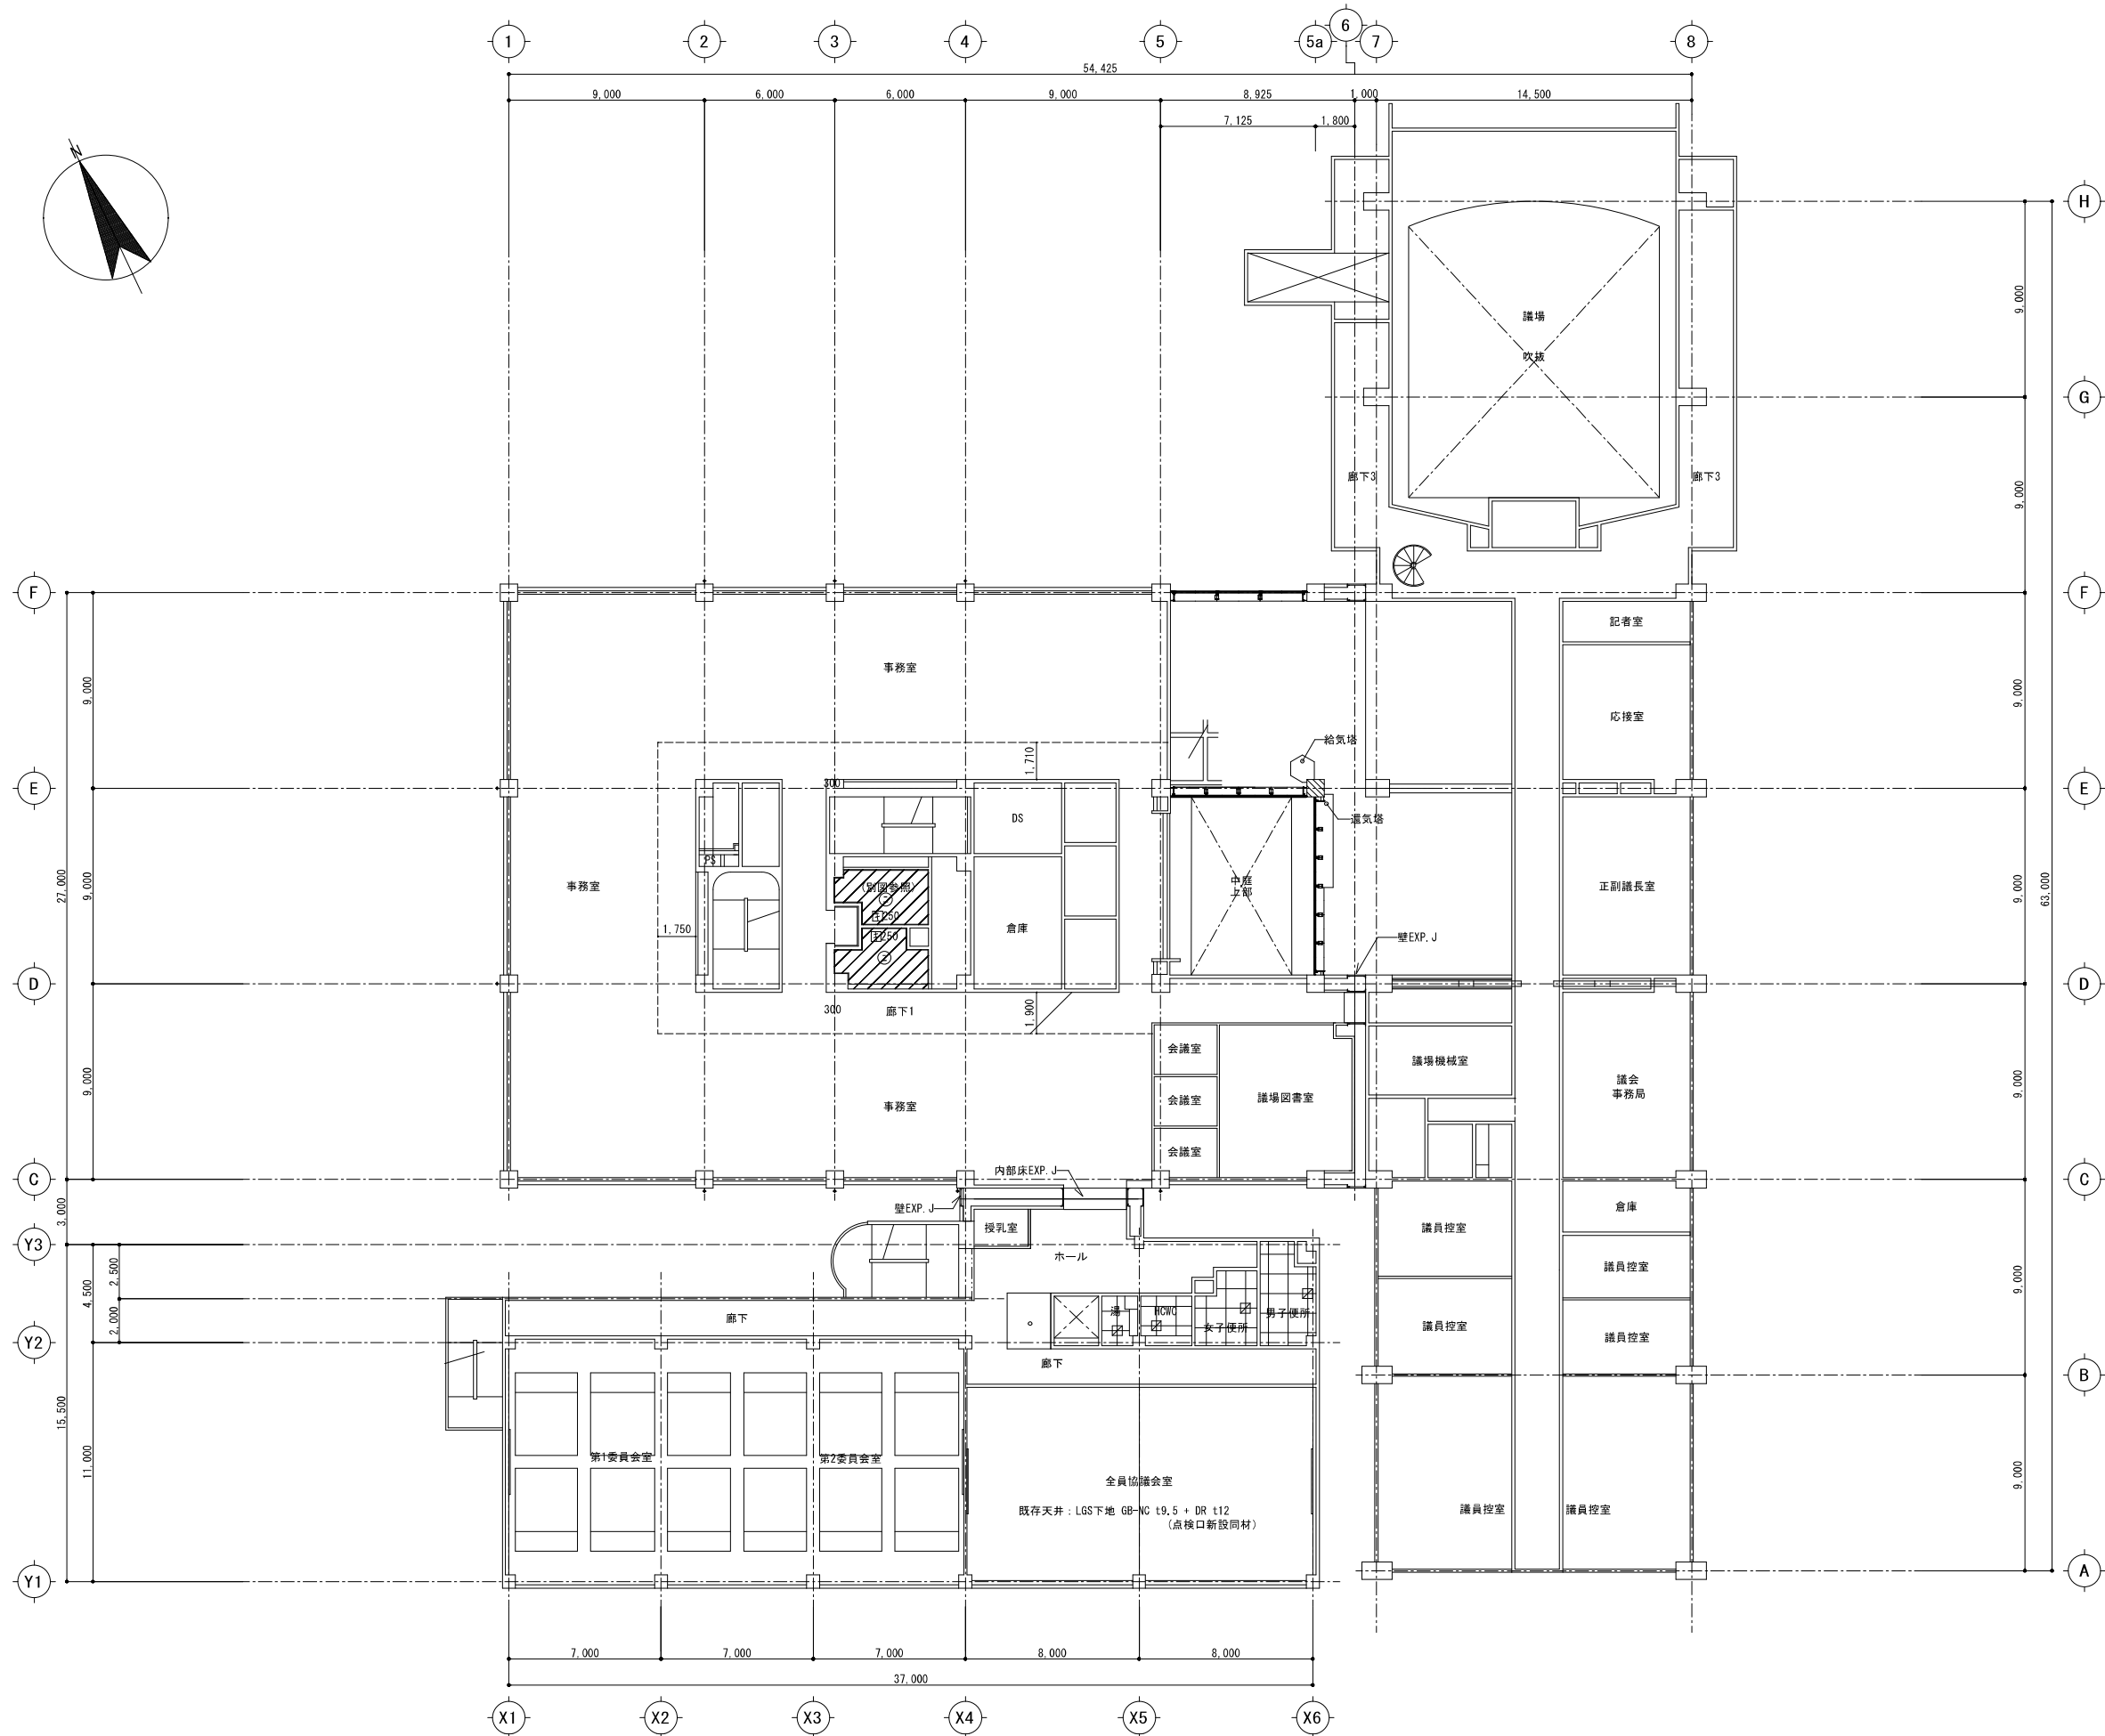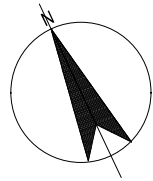



- : 天井改修範囲
- ⊖ : 木下地 フレキシブル t9 * [下地共撤去]
: LGS下地 GB-D t9.5 [下地共新設]
- 〈開口補強〉
- 照明 190 × 1,257
- : 吸気口
- ☒ : 天井点検口 450角 7'枠 [撤去] [新設]
☒ : 天井点検口 450角 7'枠 [新設]
☒ : 天井点検口 450角 7'枠 [既存]
☒ : 天井点検口 300角 7'枠 [撤去] [新設]
☒ : 天井点検口 300角 7'枠 [既存]
- FV : 塩ビ廻縁
- * : 7'枠 枠含有建材

 株式会社 大誠建築設計事務所 一級建築士事務所 埼玉県知事登録 (4)第9615号 代表取締役 一級建築士 小林弘幸	日付	記事	承認	照査	設計	設計年月日	件名	縮尺	A1 1/150 A3 1/300	A-020
							市庁舎本館事務棟ほかトイレ改修工事			
							図面名 2階 天井伏図		一級建築士 第193004号	大形 一朗

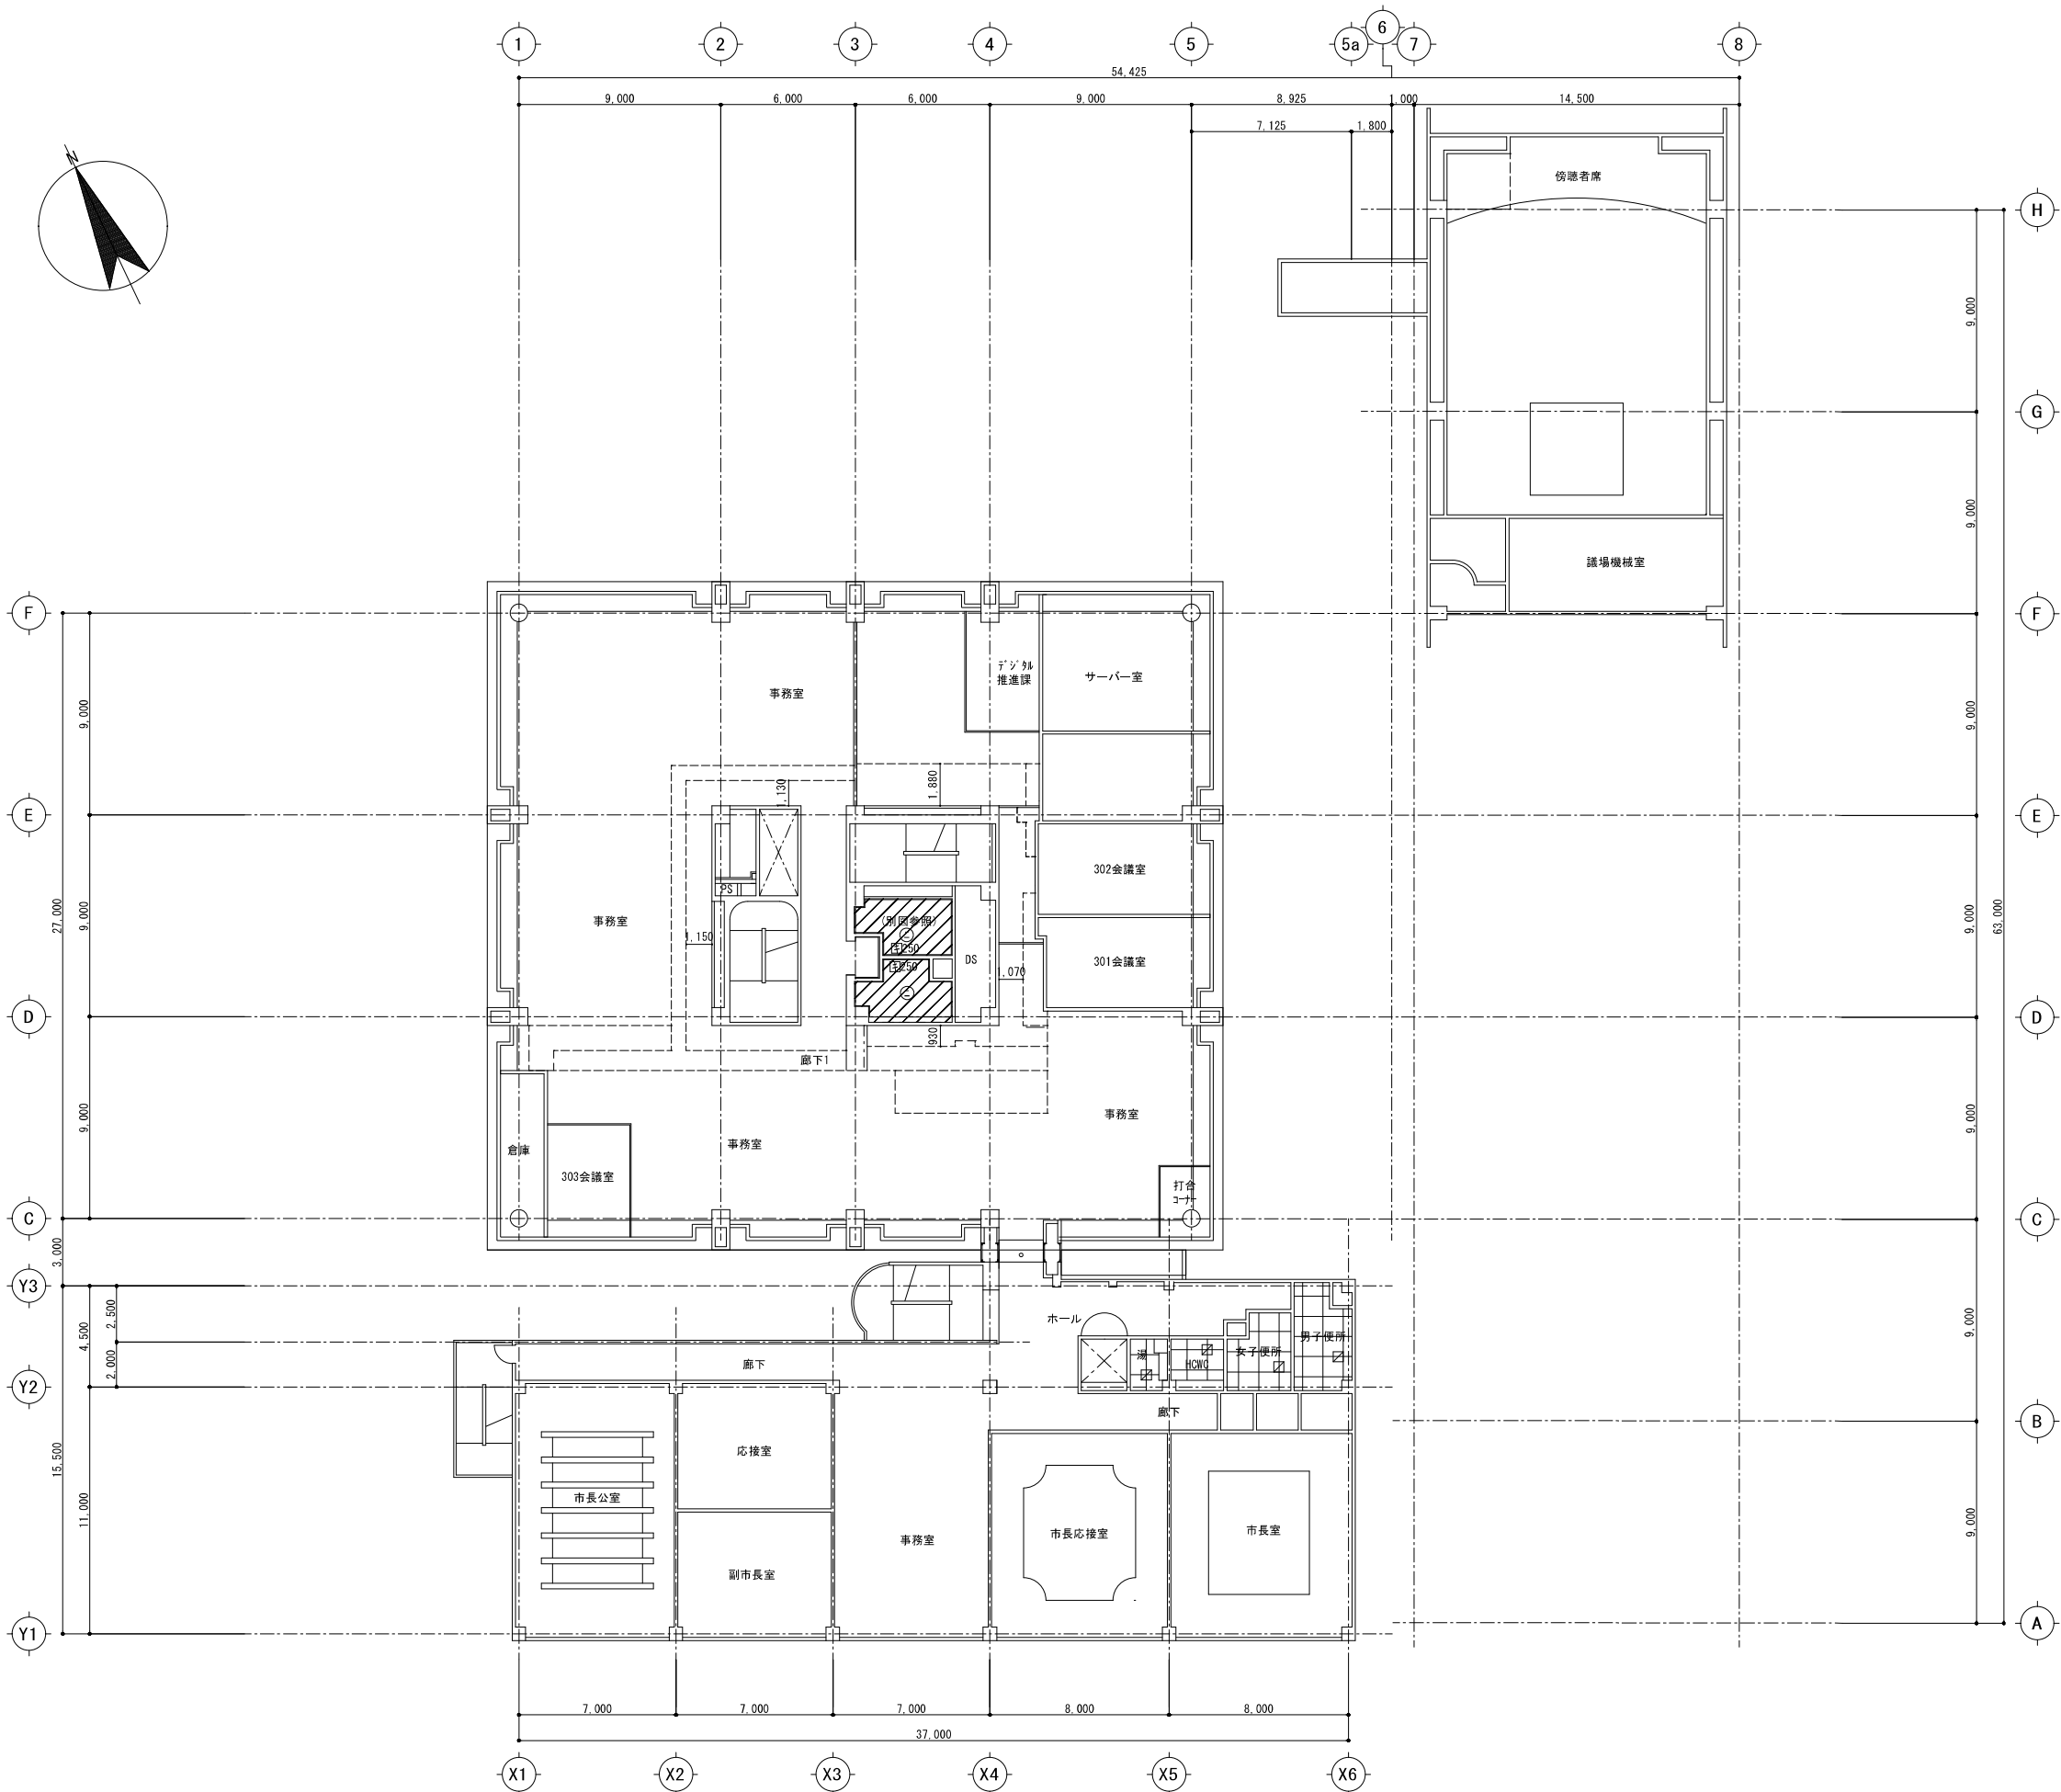




- : 天井改修範囲
- ⊙ : 木下地 フレキシブルボード t9 * [下地共撤去]
: LGS下地 GB-D t9.5 [下地共新設]
- 〈開口補強〉
- 照明 190×1,257
- : 吸気口
- ☒ : 天井点検口 450角 7/8枠[撤去][新設]
☒ : 天井点検口 450角 7/8枠[新設]
☒ : 天井点検口 450角 7/8枠[既存]
☒ : 天井点検口 300角 7/8枠[撤去][新設]
☒ : 天井点検口 300角 7/8枠[既存]
- FV : 塩ビ継縁
- * : 7/8枠に含有建材

 株式会社 大誠建築設計事務所 一級建築士事務所 埼玉県知事登録 (4)第9615号 代表取締役 一級建築士 小林 弘幸		日付	記事	承認	照査	設計	設計年月日	件名	縮尺	A1 1/150 A3 1/300	A-021
								市庁舎本館事務棟ほかトイレ改修工事			
								3階 天井伏図	一級建築士 第193004号	大形 一朗	

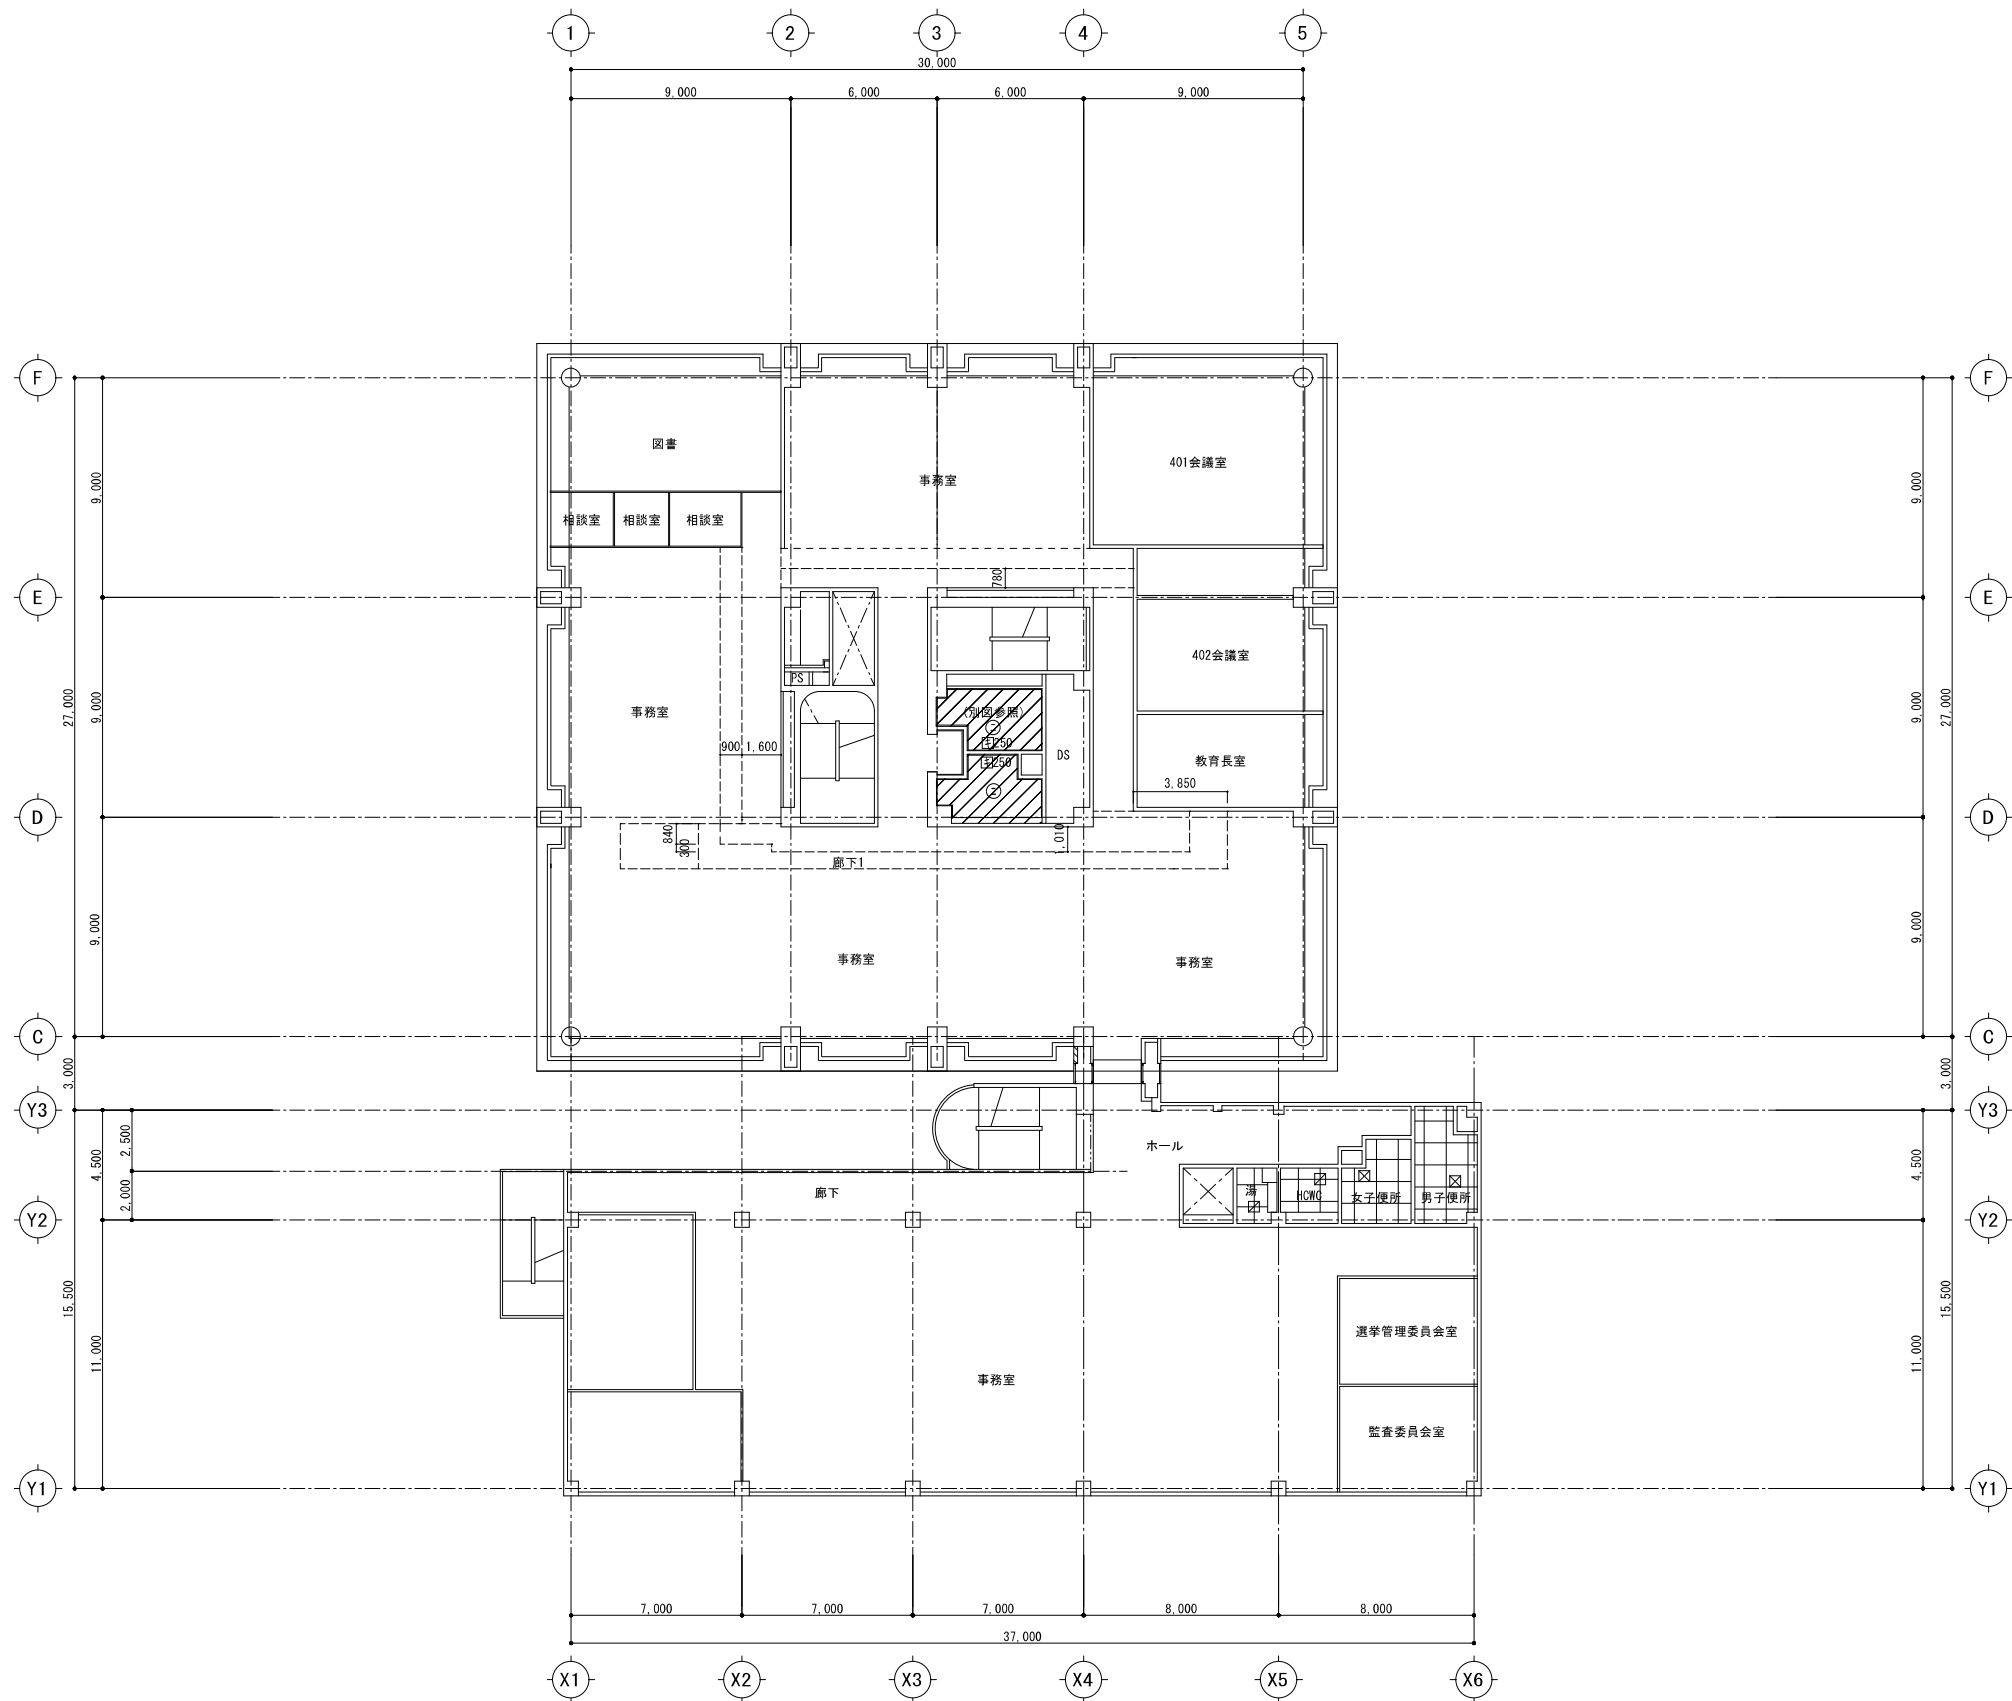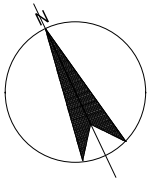

- : 天井改修範囲
- ⊙ : 木下地 フレキシブルボード t9 * [下地共撤去]
: LGS下地 GB-D t9.5 [下地共新設]
- 〈開口補強〉
- ☰ 照明 190×1,257
- : 吸気口
- ☒ : 天井点検口 450角 7/8枠[撤去][新設]
☒ : 天井点検口 450角 7/8枠[新設]
☒ : 天井点検口 450角 7/8枠[既存]
☒ : 天井点検口 300角 7/8枠[撤去][新設]
☒ : 天井点検口 300角 7/8枠[既存]
- FV : 塩ビ継縁
- * : 7/8×1/2含有建材

 株式会社 大誠建築設計事務所 一級建築士事務所 埼玉県知事登録 (4)第9615号 代表取締役 一級建築士 小林 弘幸		日付	記事	承認	照査	設計	設計年月日	件名	縮尺	A1 1/150 A3 1/300	A-022
								市庁舎本館事務棟ほかトイレ改修工事			
								4階 天井伏図		一級建築士 第193004号 大形 一朗	

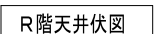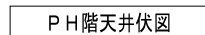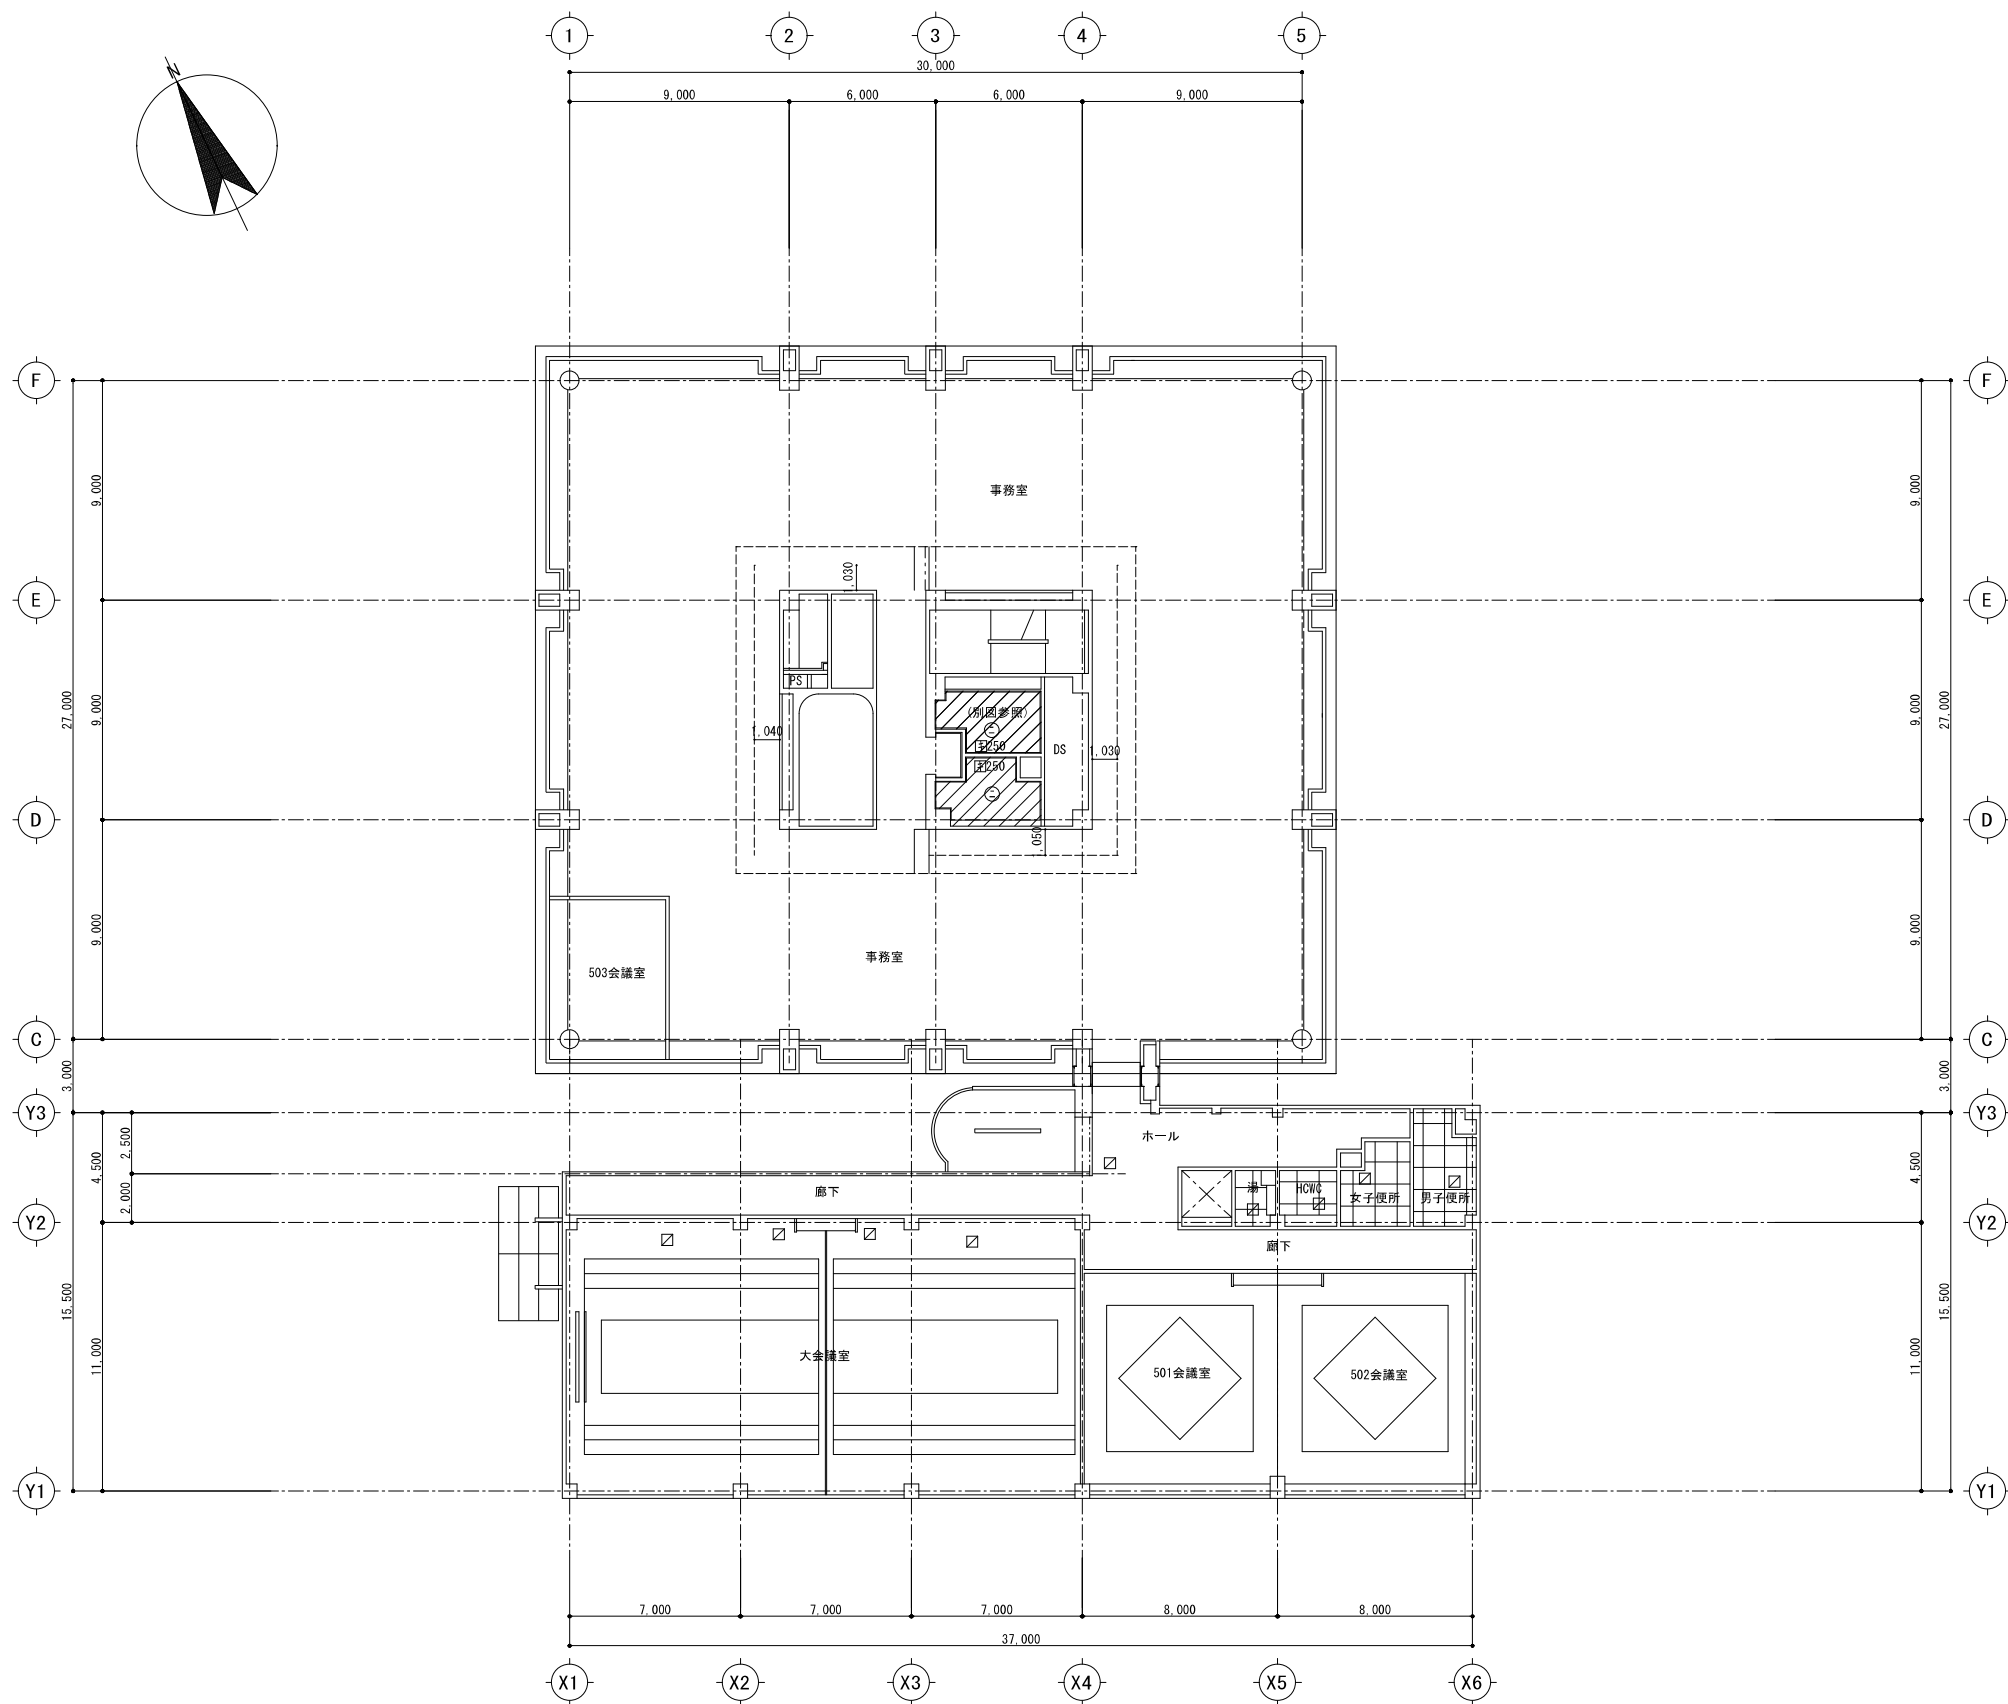

- | | | | | | | | | | | | |
|--|---|-------------------------|-------------------------|-------------------------|-------------------------|-------------------------|---------------------------|--------------------------|-----------------------------|----------------------|--|
|  株 式 会 社 大 誠 建 築 設 計 事 務 所
一級建築士事務所 埼玉県知事登録 (4)第9615号
代表取締役 一級建築士 小林 弘 幸 | 



 | 日 付

 | 記 事


 | 承 認

 | 照 査

 | 設 計



 | 設計年月日

 | 件 名
市庁舎本館事務棟ほかトイレ改修工事 | 縮 尺
A1 1/150
A3 1/300 | A-023 | |
| | | | | | | | | | 図面名
5・R・PH階 天井伏図 | 一級建築士 第193004号 大形 一朗 | |
| | | | | | | | | | | | |
| | | | | | | | | | | | |

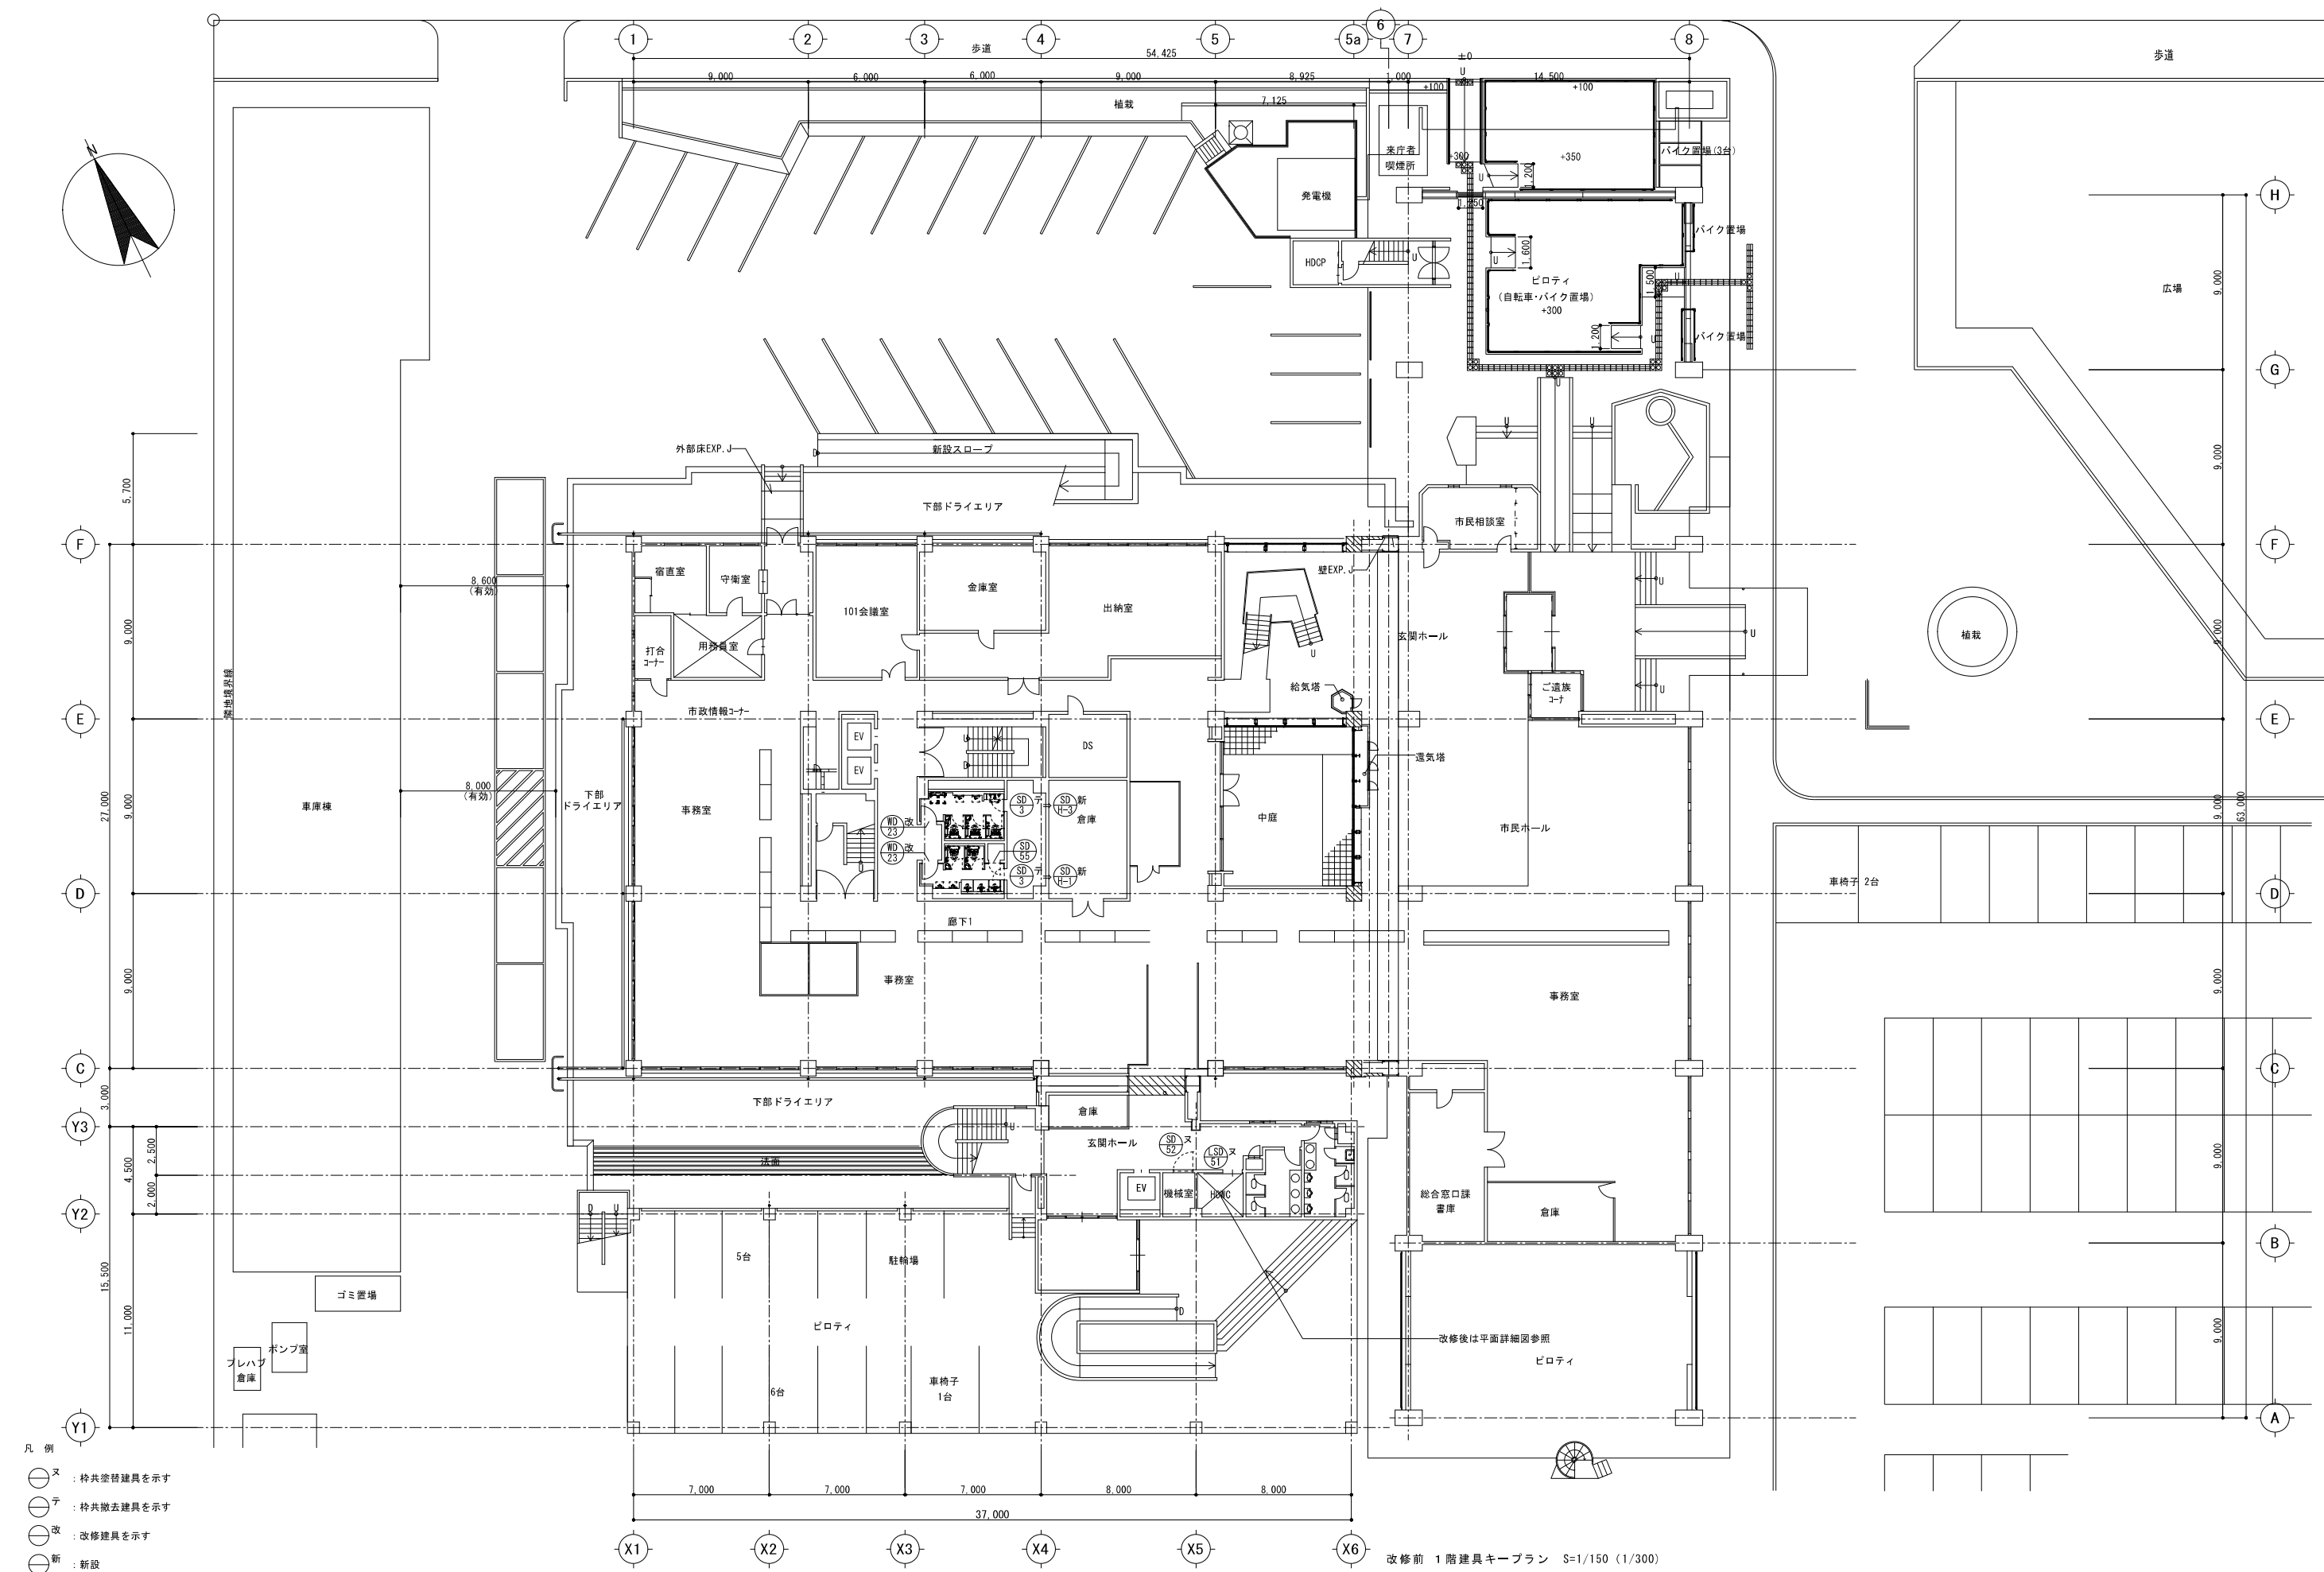


- 凡 例
- ス : 枠共塗替建具を示す
 - テ : 枠共撤去建具を示す
 - 改 : 改修建具を示す
 - 新 : 新設

	株式会社 大誠建築設計事務所	一級建築士事務所 埼玉県知事登録 (4)第9615号 代表取締役 一級建築士 小林 弘 幸	日 付	記 事	承 認	照 査	設 計	設計年月日	件 名	施 尺	A1 1/150 A3 1/300 A-024
									市庁舎本館事務棟ほかトイレ改修工事		
									図面名 1階 建具キープラン	一級建築士 第193004号 大形 一朗	

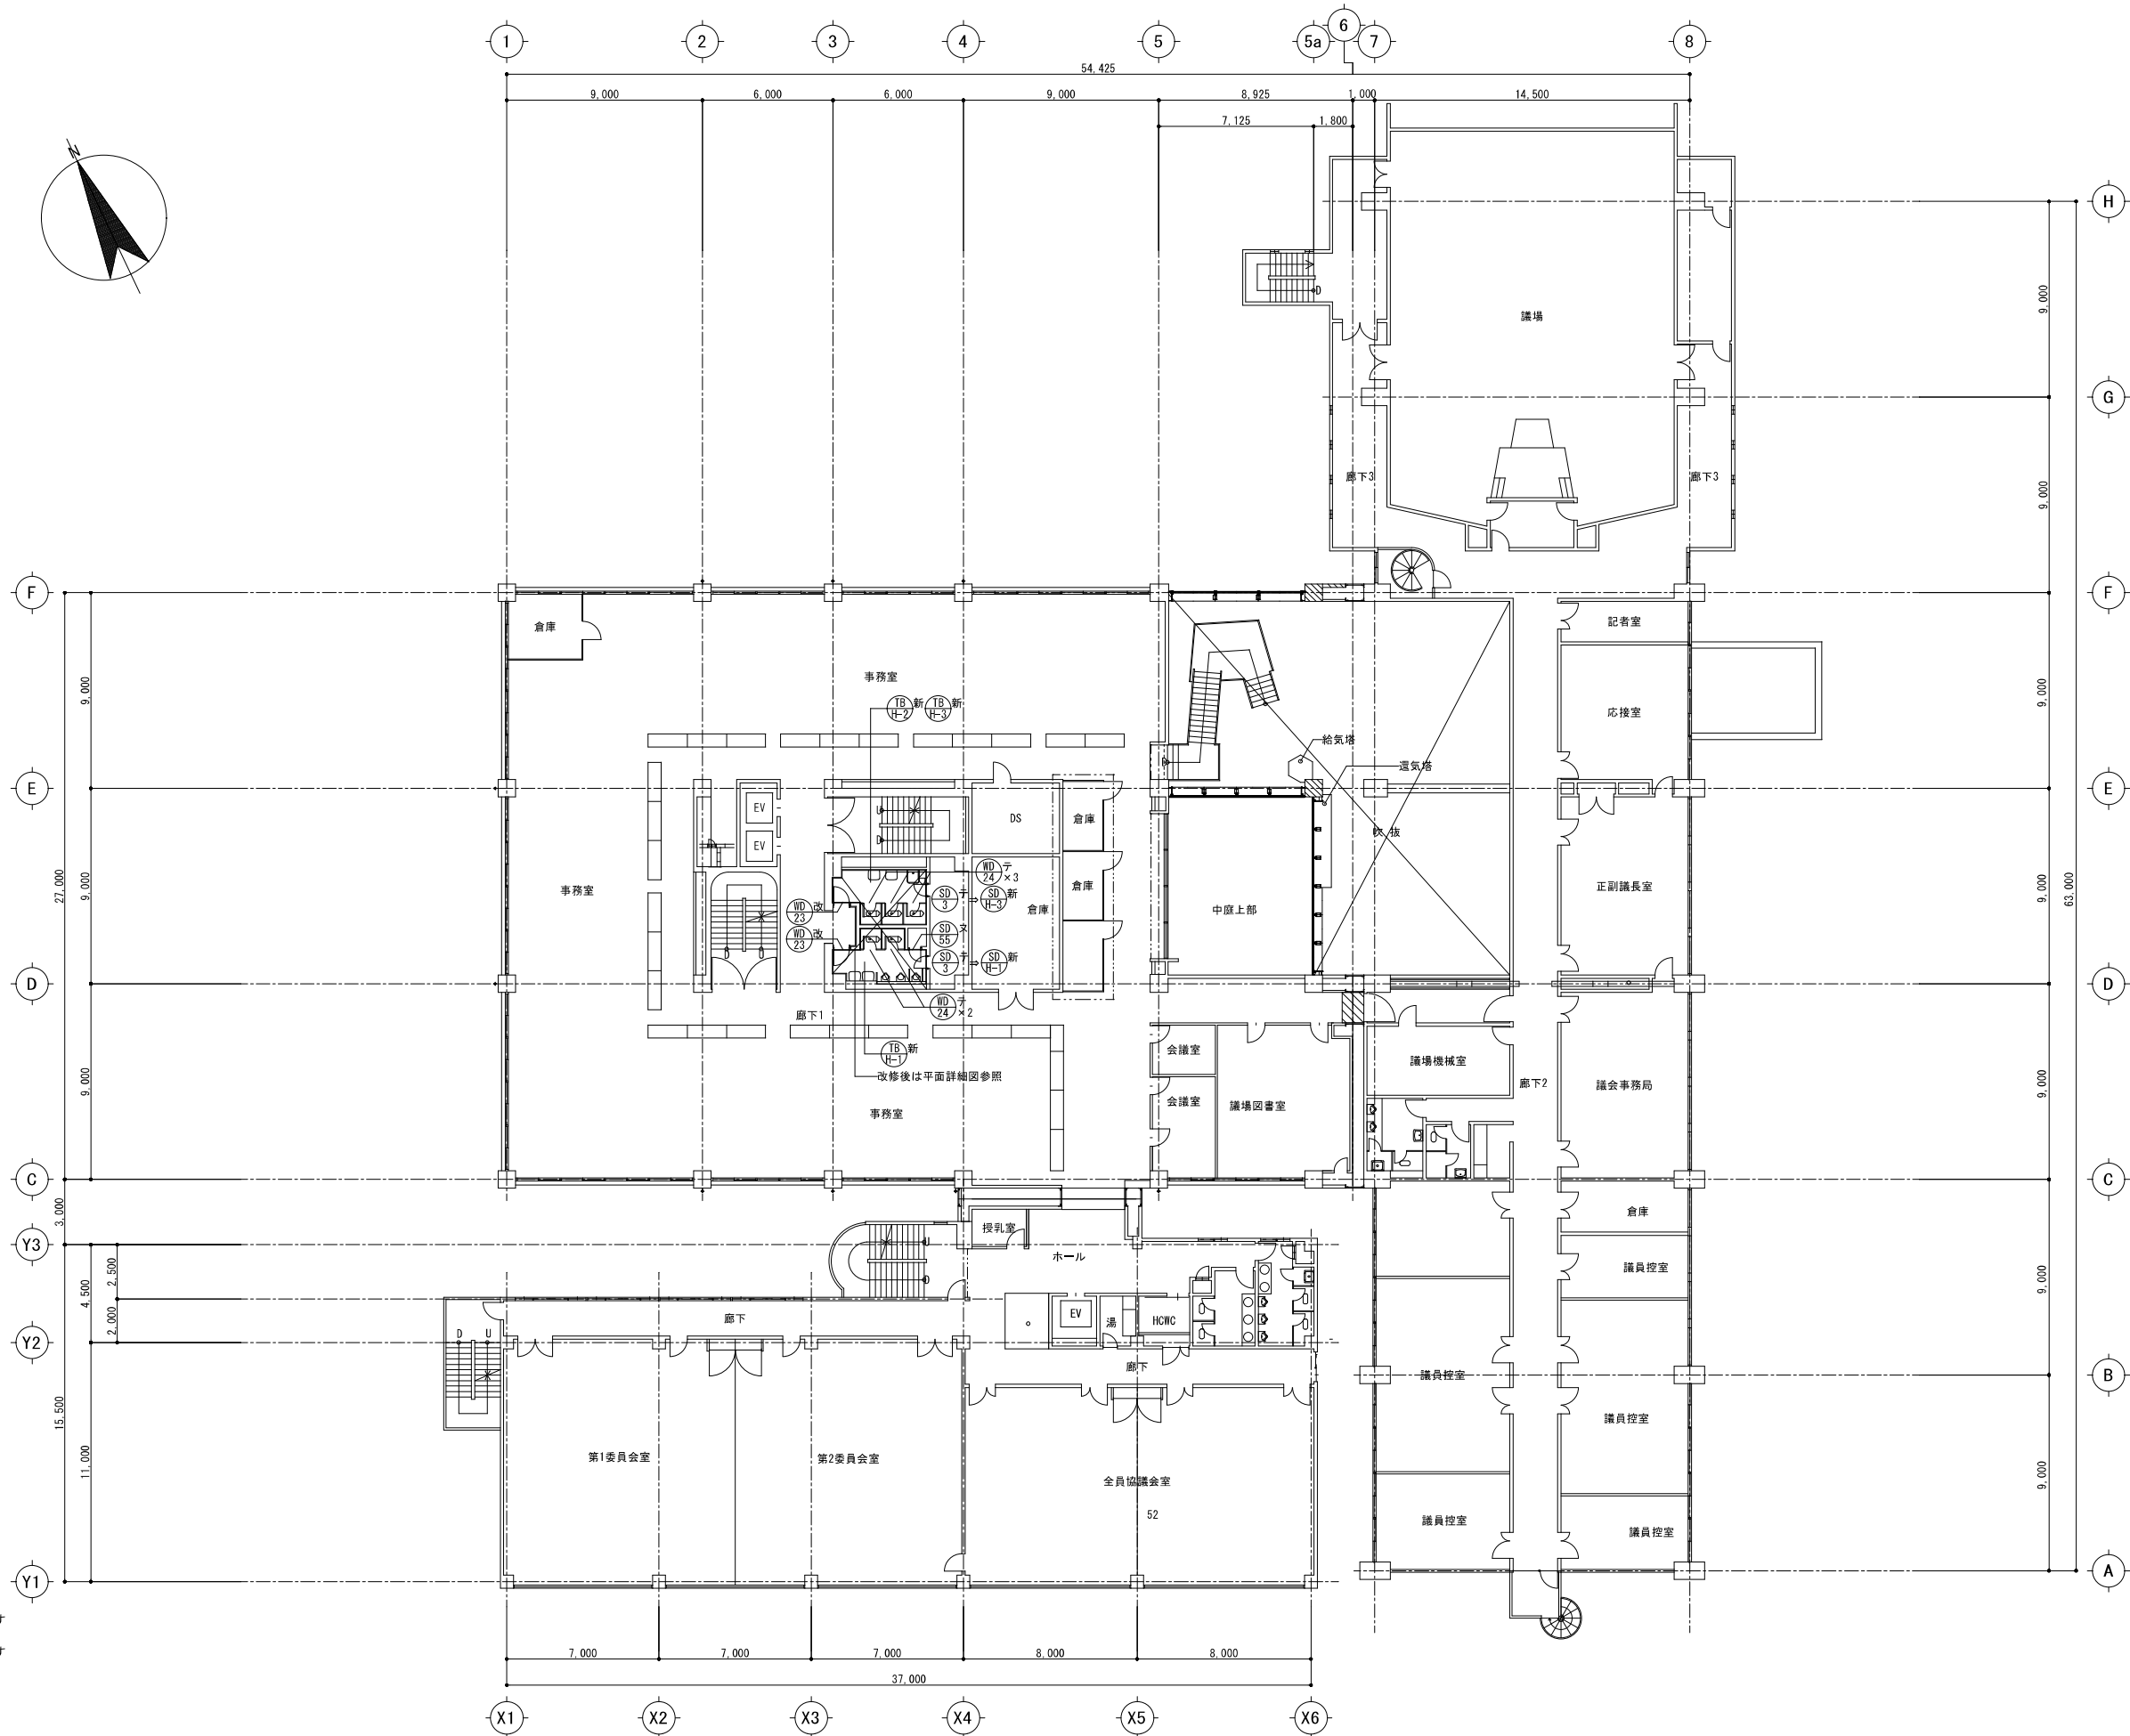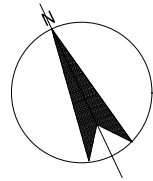

- 凡 例
- ス : 枠共差替建具を示す
 - テ : 枠共撤去建具を示す
 - 改 : 改修建具を示す
 - 新 : 新設

 株式会社 大誠建築設計事務所 一級建築士事務所 埼玉県知事登録 (4)第9615号 代表取締役 一級建築士 小林弘幸	日付	記事	承認	照査	設計	設計年月日	件名	縮尺	A1 1/150 A3 1/300	A-025
							市庁舎本館事務棟ほかトイレ改修工事			
							2階 建具キープラン	一級建築士 第193004号	大形 一朗	

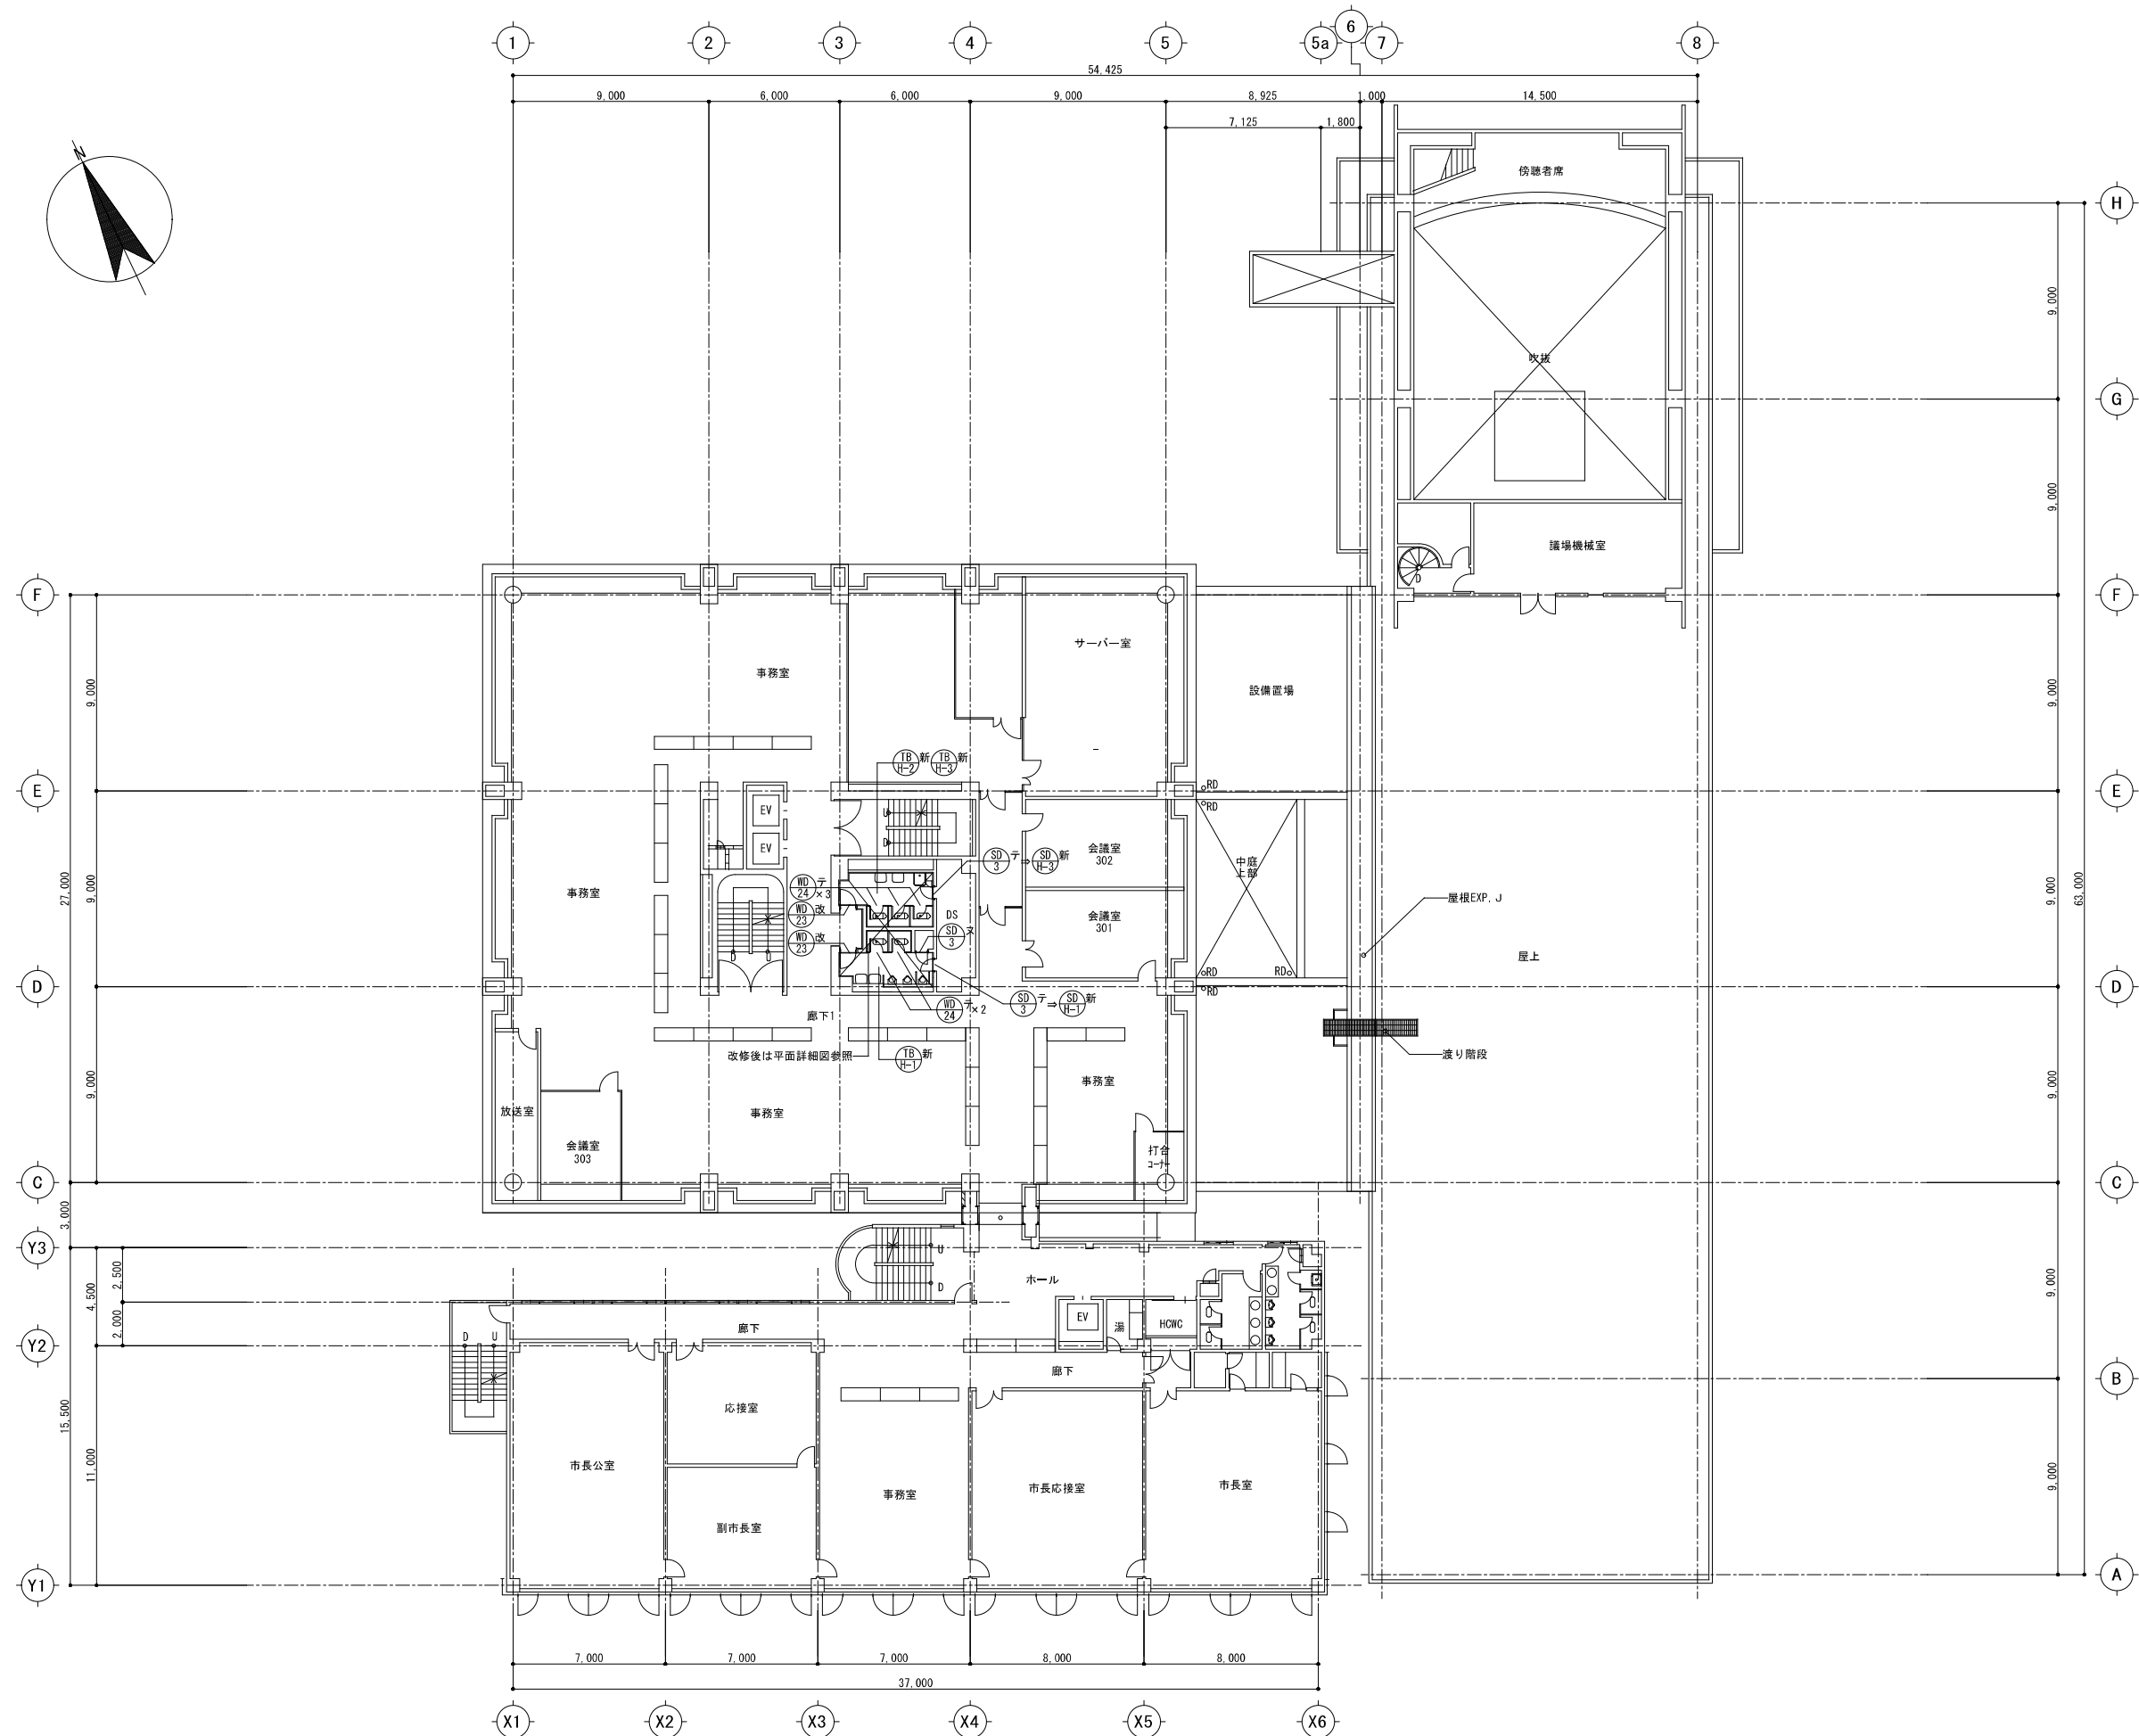

凡 例

- ス : 枠共差替建具を示す
- テ : 枠共撤去建具を示す
- 改 : 改修建具を示す
- 新 : 新設





株 式 会 社 大 誠 建 築 設 計 事 務 所

一級建築士事務所 埼玉県知事登録 (4)第9615号

代表取締役
一級建築士


小 林 弘 幸

日 付	記 事	承 認	照 査	設 計	設計年月日	件 名	縮 尺	A1 1/150	A-026
						市庁舎本館事務棟ほかトイレ改修工事	A3 1/300		
						3階 建具キープラン			
								一級建築士 第193004号	大形 一朗

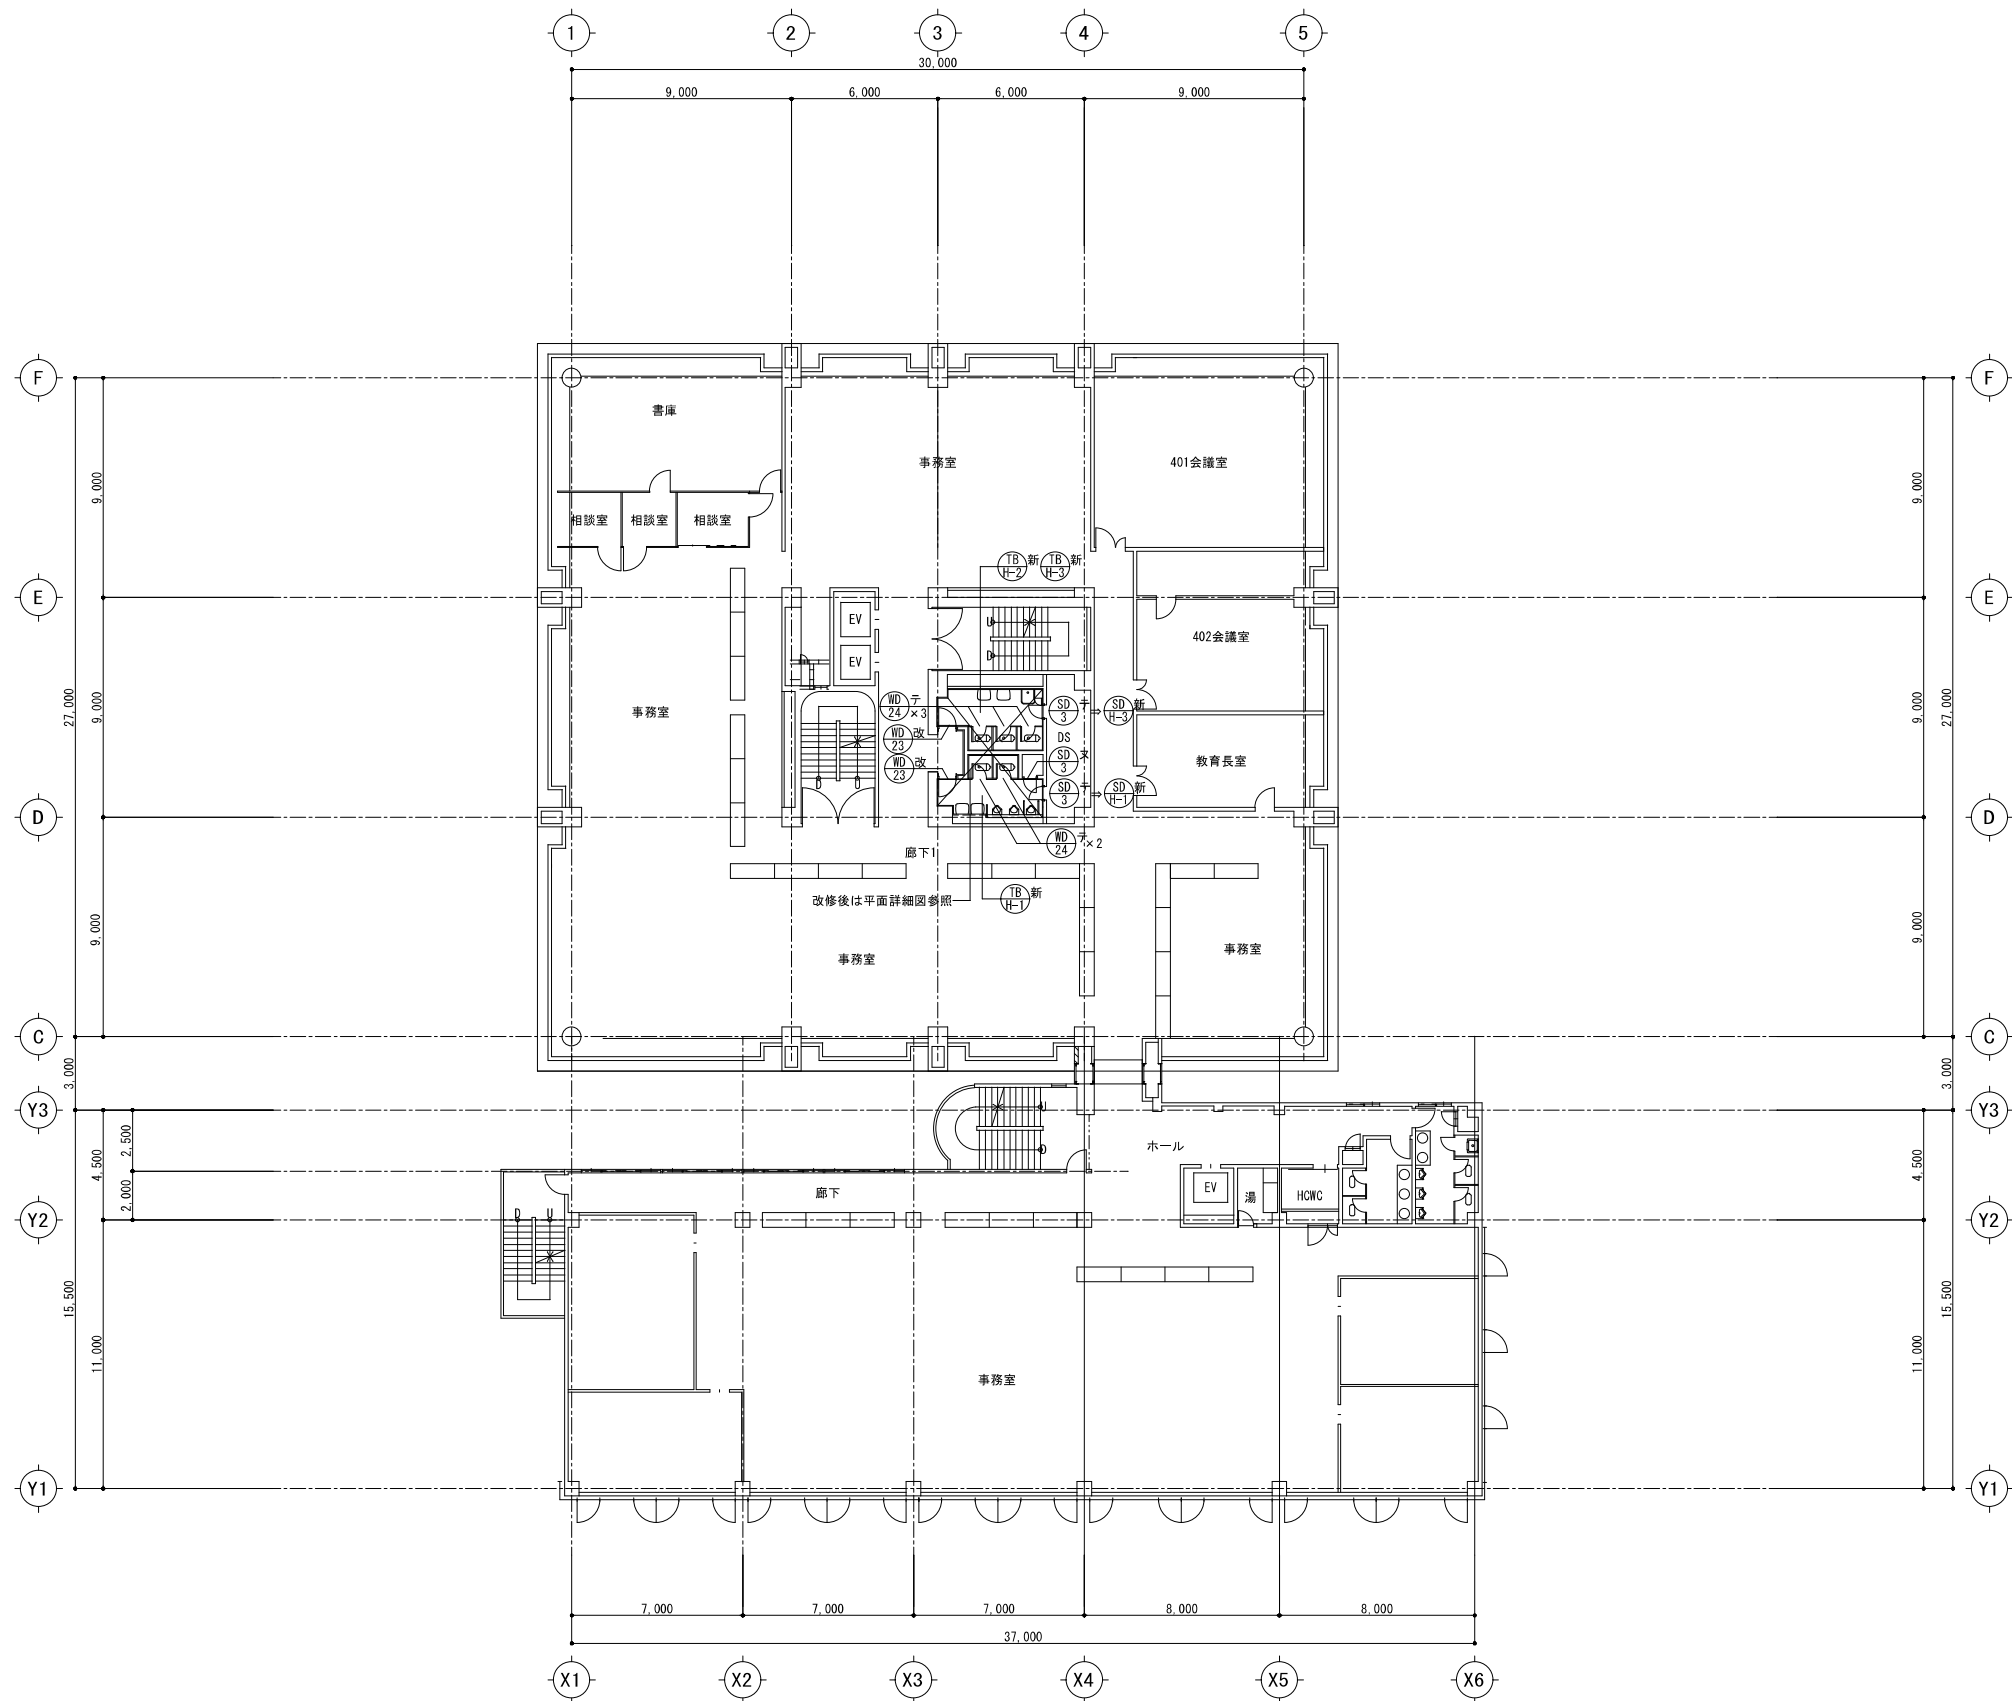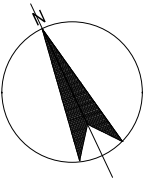

- 凡 例
- ス : 枠共塗替建具を示す
 - テ : 枠共撤去建具を示す
 - 改 : 改修建具を示す
 - 新 : 新設

 株 式 会 社 大 誠 建 築 設 計 事 務 所 一級建築士事務所 埼玉県知事登録 (4)第9615号 代表取締役 一級建築士 小 林 弘 幸	日 付	記 事	承 認	照 査	設 計	設計年月日	件 名	縮 尺	A1 1/150 A3 1/300	A-027
							市庁舎本館事務棟ほかトイレ改修工事			
							図面名 4 階 建具キープラン	一級建築士 第193004号	大形 一朗	

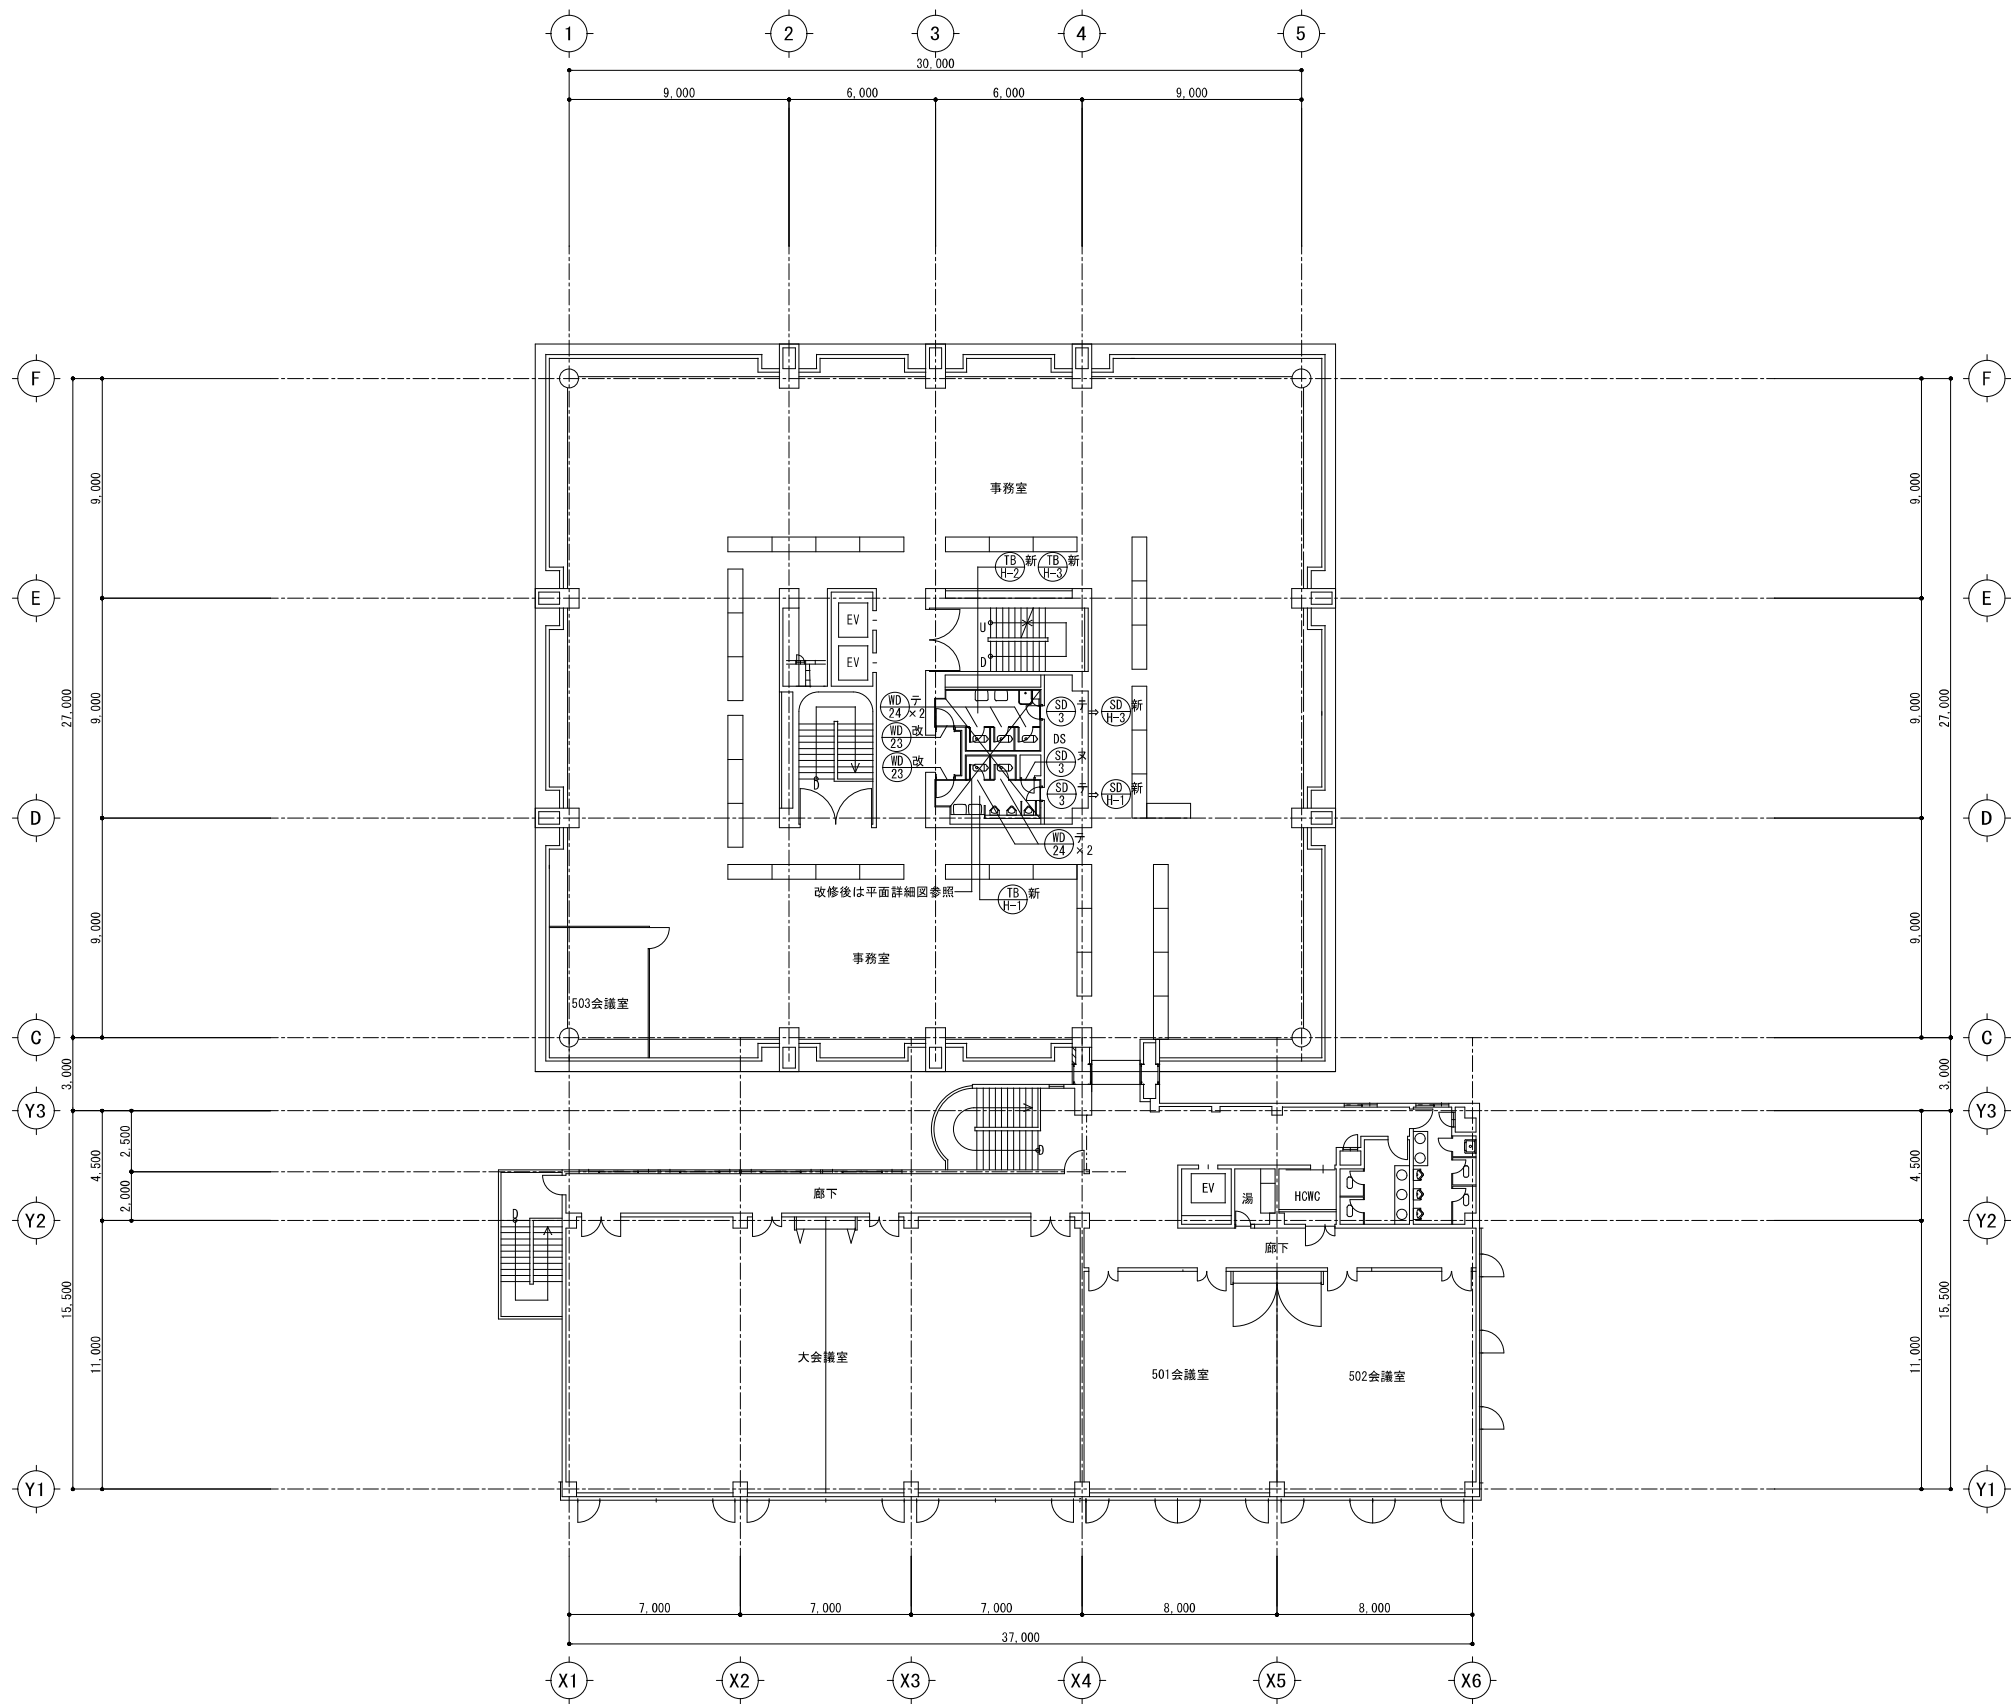

凡 例

- ス : 枠共差替建具を示す
- テ : 枠共撤去建具を示す
- 改 : 改修建具を示す
- 新 : 新設

 株 式 会 社 大 誠 建 築 設 計 事 務 所 一 級 建 築 士 事 務 所 埼 玉 県 知 事 登 録 (4) 第 9 6 1 5 号 代 表 取 締 役 一 級 建 築 士 小 林 弘 幸		日 付	記 事	承 認	照 査	設 計	設計年月日	件 名	縮 尺	A1 1/150	A-028
	◇							市庁舎本館事務棟ほかトイレ改修工事	A3 1/300		
	◇							図面名	5 階 建具キープラン	一級建築士 第193004号	大形 一朗
	◇										
	◇										

記号 数量 使用箇所	SD-3新 7×10ヵ所 SD-3ス 7×3ヵ所 1～5F 男女便所	SD-3ス 別館1F ELV機械室 1	SD-55新 55×1ヵ所 SD-55ス 55×5ヵ所 1～5F 男子便所PS	SD-5新 5×5ヵ所 1～5F 男子便所	SD-5新 5×5ヵ所 1～5F 女子便所				
姿 図	SD-3新 7×10ヵ所 新設は、特定防火設備(常閉)⇒SD-H-3 SD-3ス 7×3ヵ所 は、枠共 RB下地処理の上 DP塗	枠共 RB下地処理の上 DP塗 C/S (四方+水切)	(本館) 1F 既存のまま ×1ヵ所 (本館) 2F 枠共 RB下地処理の上 DP塗 ×5ヵ所	(本館) 事務棟 トイレ詳細図参照	(本館) 事務棟 トイレ詳細図参照				
SD-3 ス・テ	〈SD-3 新〉								
形 式	片開きアングル戸	片開き戸	片開きスチールフラッシュ戸	片開きフラッシュ戸					
資料 仕上 見込	鋼製 t=1.6 FP 枠見込：100	鋼製 t=1.6 DP 枠見込：100	鋼製 SOP	鋼製 SOP					
硝 子	-	-	-	-					
金 物	丁番、リング把手、 付属金物一式	丁番、リング把手、DC、 付属金物一式	ビス・ットヒンジ、ゲレモン、モ/ロック用シングル錠、 付属金物一式	丁番、点検口締り、付属金物一式					
備 考	-	-	-	-					
記号 数量 使用箇所	SD-51ス 別館1F リフトアイトイレ HNGP 5								
姿 図	枠共 RB下地処理の上 DP塗								
形 式	片引きスチールフラッシュ戸								
資料 仕上 見込	鋼製 SOP								
硝 子	-								
金 物	引手 (スチール)、ハグ・レベル、表示錠、 付属金物一式								
備 考									
記号 数量 使用箇所	BD改 23×10 本館1～5F トイレ 12	BD改 23 本館2～5F トイレブース 29	BD新 23 ×4ヵ所 本館2～5F トイレブース	BD新 23 ×4ヵ所 本館2～5F トイレブース	BD新 23 ×4ヵ所 本館2～5F トイレブース				
姿 図	改：扉のみ撤去、新設(外開きに改修)、枠 SOP塗替 扉：ガラス化粧板フラッシュ t40、(金物)DC、丁番 戸当り：つけ枠	2～5F 撤去 ×29ヵ所 新設 別図参照 B1・1Fは改修済みなので省略	(本館) 事務棟 トイレ詳細図参照	(本館) 事務棟 トイレ詳細図参照	(本館) 事務棟 トイレ詳細図参照				
形 式	片開き合板フラッシュ戸	片開き合板フラッシュ戸							
資料 仕上 見込	木製 耐水合板 OP 扉見込：40	木製 耐水合板 OP 扉見込：40							
硝 子	-	-							
金 物	オートヒンジ、引手、押棒、 付属金物一式	オートヒンジ金物一式、帽子掛け、戸当り、 (掃除用具部分3ヵ所、丁番、モ/ロック)							
備 考									
記号 数量 使用箇所									
姿 図									
形 式									
資料 仕上 見込									
硝 子									
金 物									
備 考									

