

# 土地利用計画図

朝霞市朝志ヶ丘四丁目1151-4

SCALE 1/200




汚水	公共下水道管に接続
雑排水	公共下水道管に接続
雨水	宅地内処理

区分	面積	百分率
開発区域	539.23㎡	100.00%
計画宅地(5棟)	534.57㎡	99.14%
ゴミ集積所	4.66㎡	0.86%

凡例	
	既設人孔
	既設給水管
	ブロックベイ
	浸透トレンチ
	L型集水マス
	雨水貯留タンク 300
	方水計器 (歩道の出入り箇所は、防護ハット要)
	自転車駐輪場
	自転車等駐輪場

凡例	
	現況地盤高

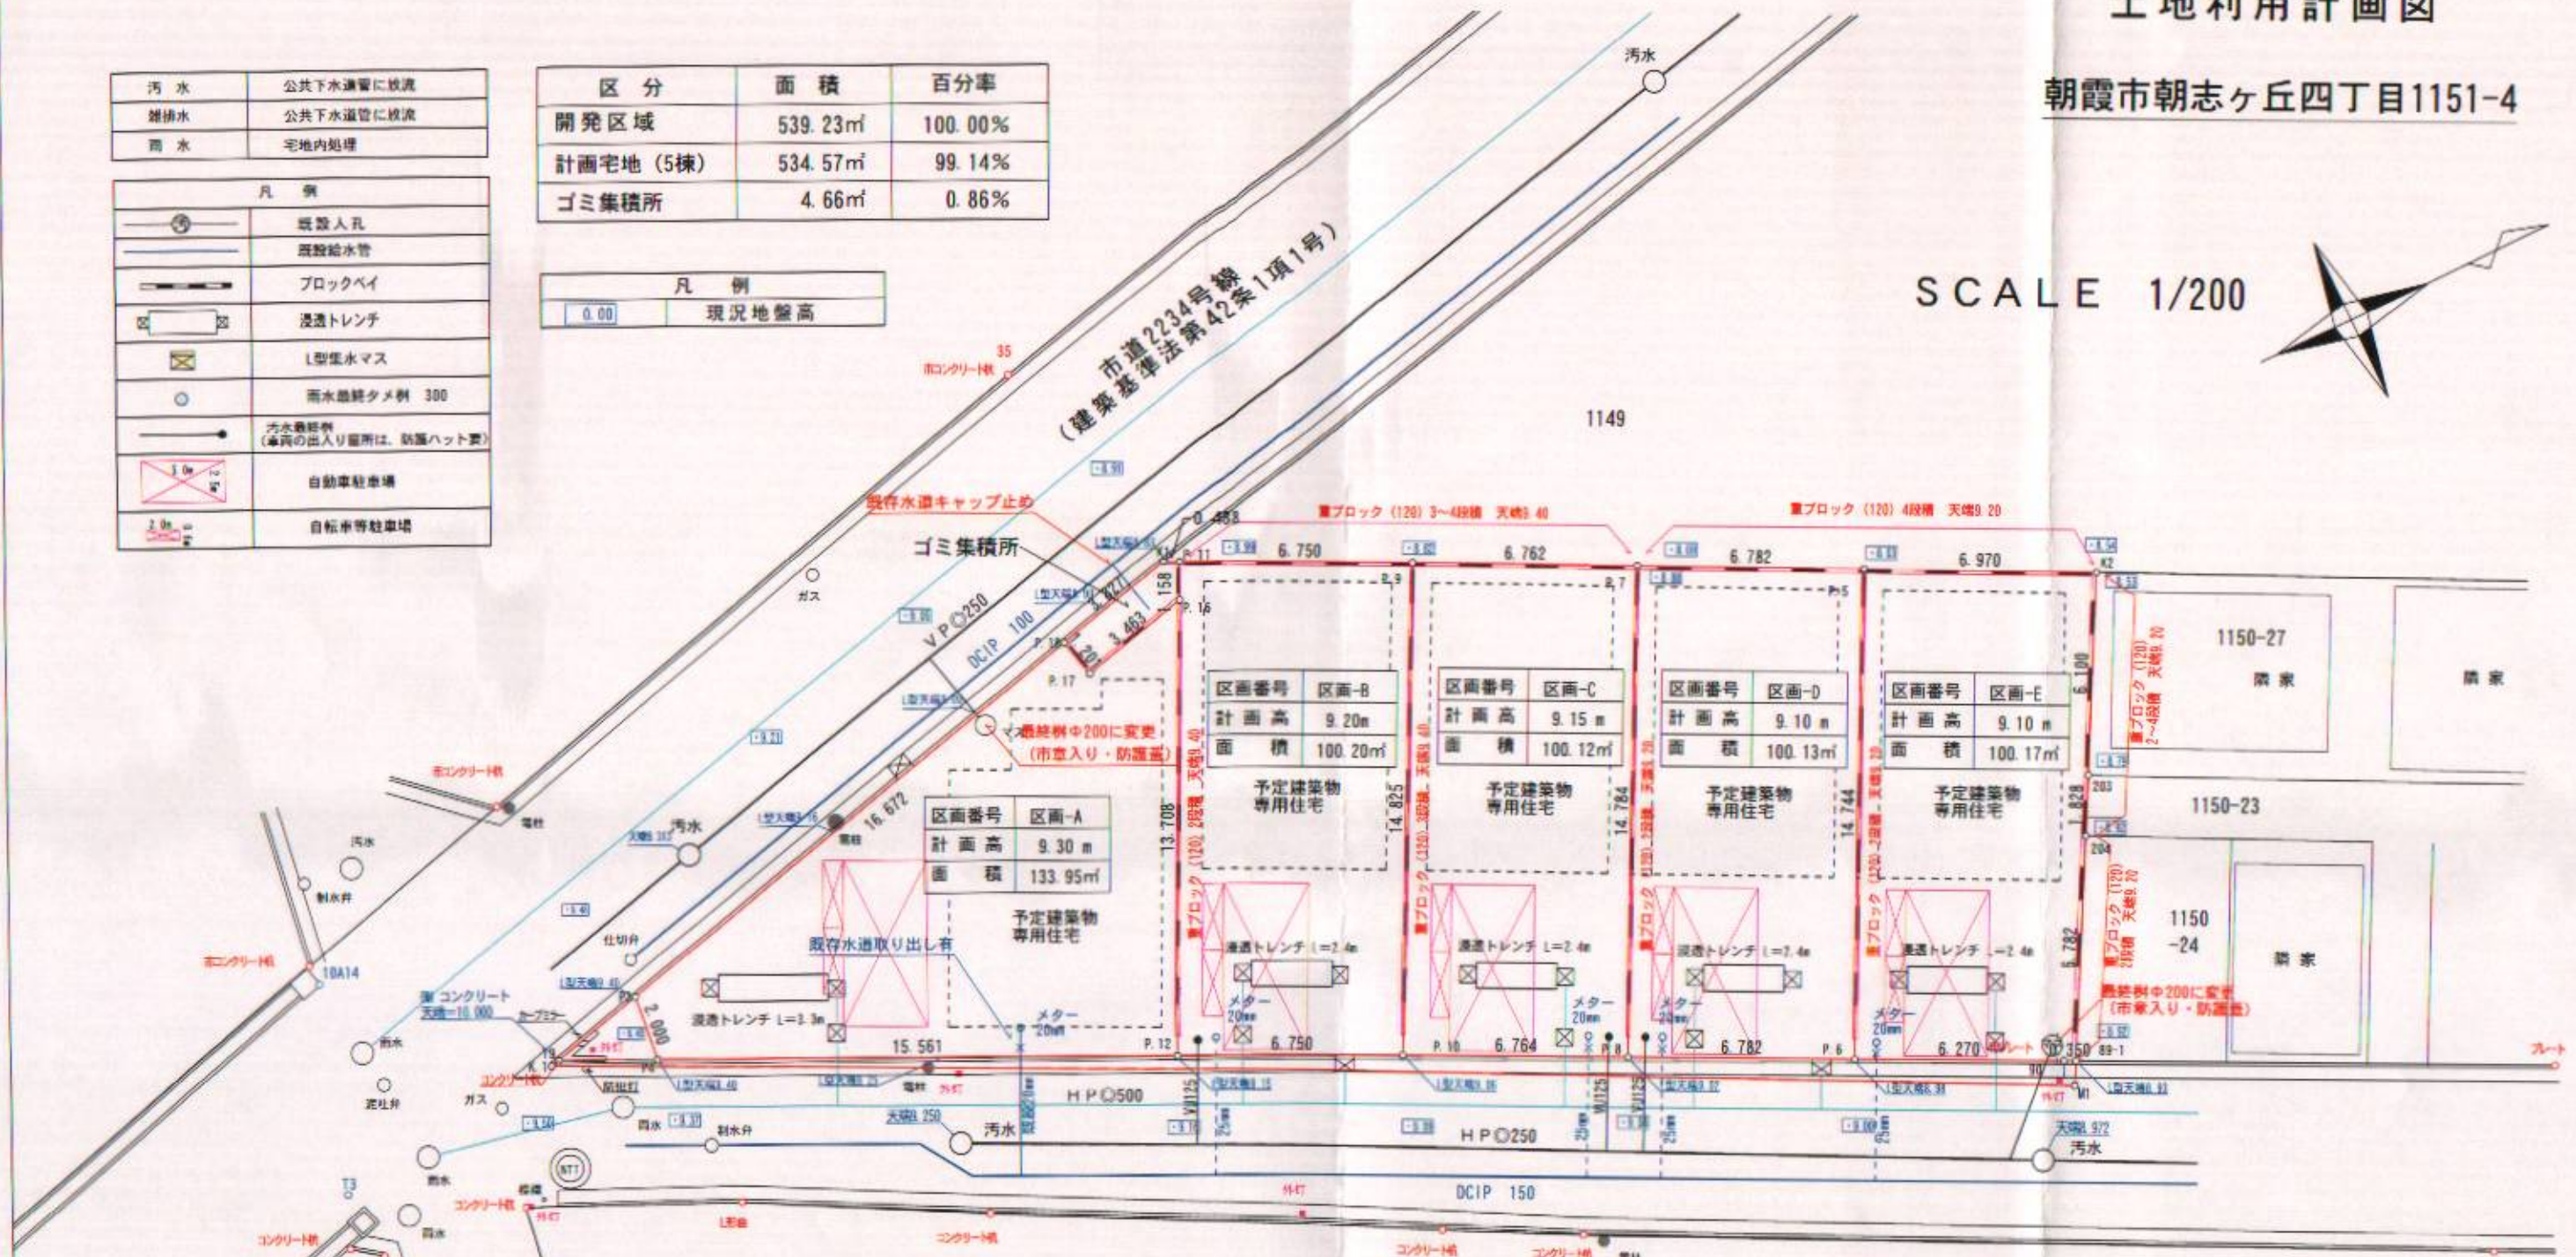

**宅地内雨水処理計算**

区画 A  
 最大区画面積133.95㎡=0.013395ha  
 計画水深1.3m浸透トレンチ幅1.0m  
 必要浸透面積257×0.013395ha=3.442515  
 浸透トレンチ長  
 $(3.442515 - (0.36 \times 0.36 \times 2)) / 1.0 = 3.183315 < 3.3m$

区画 B, C, D, E  
 最大区画面積100.20㎡=0.010020ha  
 計画水深1.3m浸透トレンチ幅1.0m  
 必要浸透面積257×0.010020ha=2.57514  
 浸透トレンチ長  
 $(2.57514 - (0.36 \times 0.36 \times 2)) / 1.0 = 2.31594 < 2.4m$

市道2267号線  
(建築基準法第42条1項1号)

※ 造成仕上げ宅盤は、計画高-100

工事名	朝霞市朝志ヶ丘四丁目1151-4	図面名	土地利用計画図 給排水計画図
株式会社野溝測量設計 〒256-0251 埼玉県ふじみ野市大井658番地 TEL 049-261-4313 代表取締役 野溝 浩治		SCALE 1:200	