




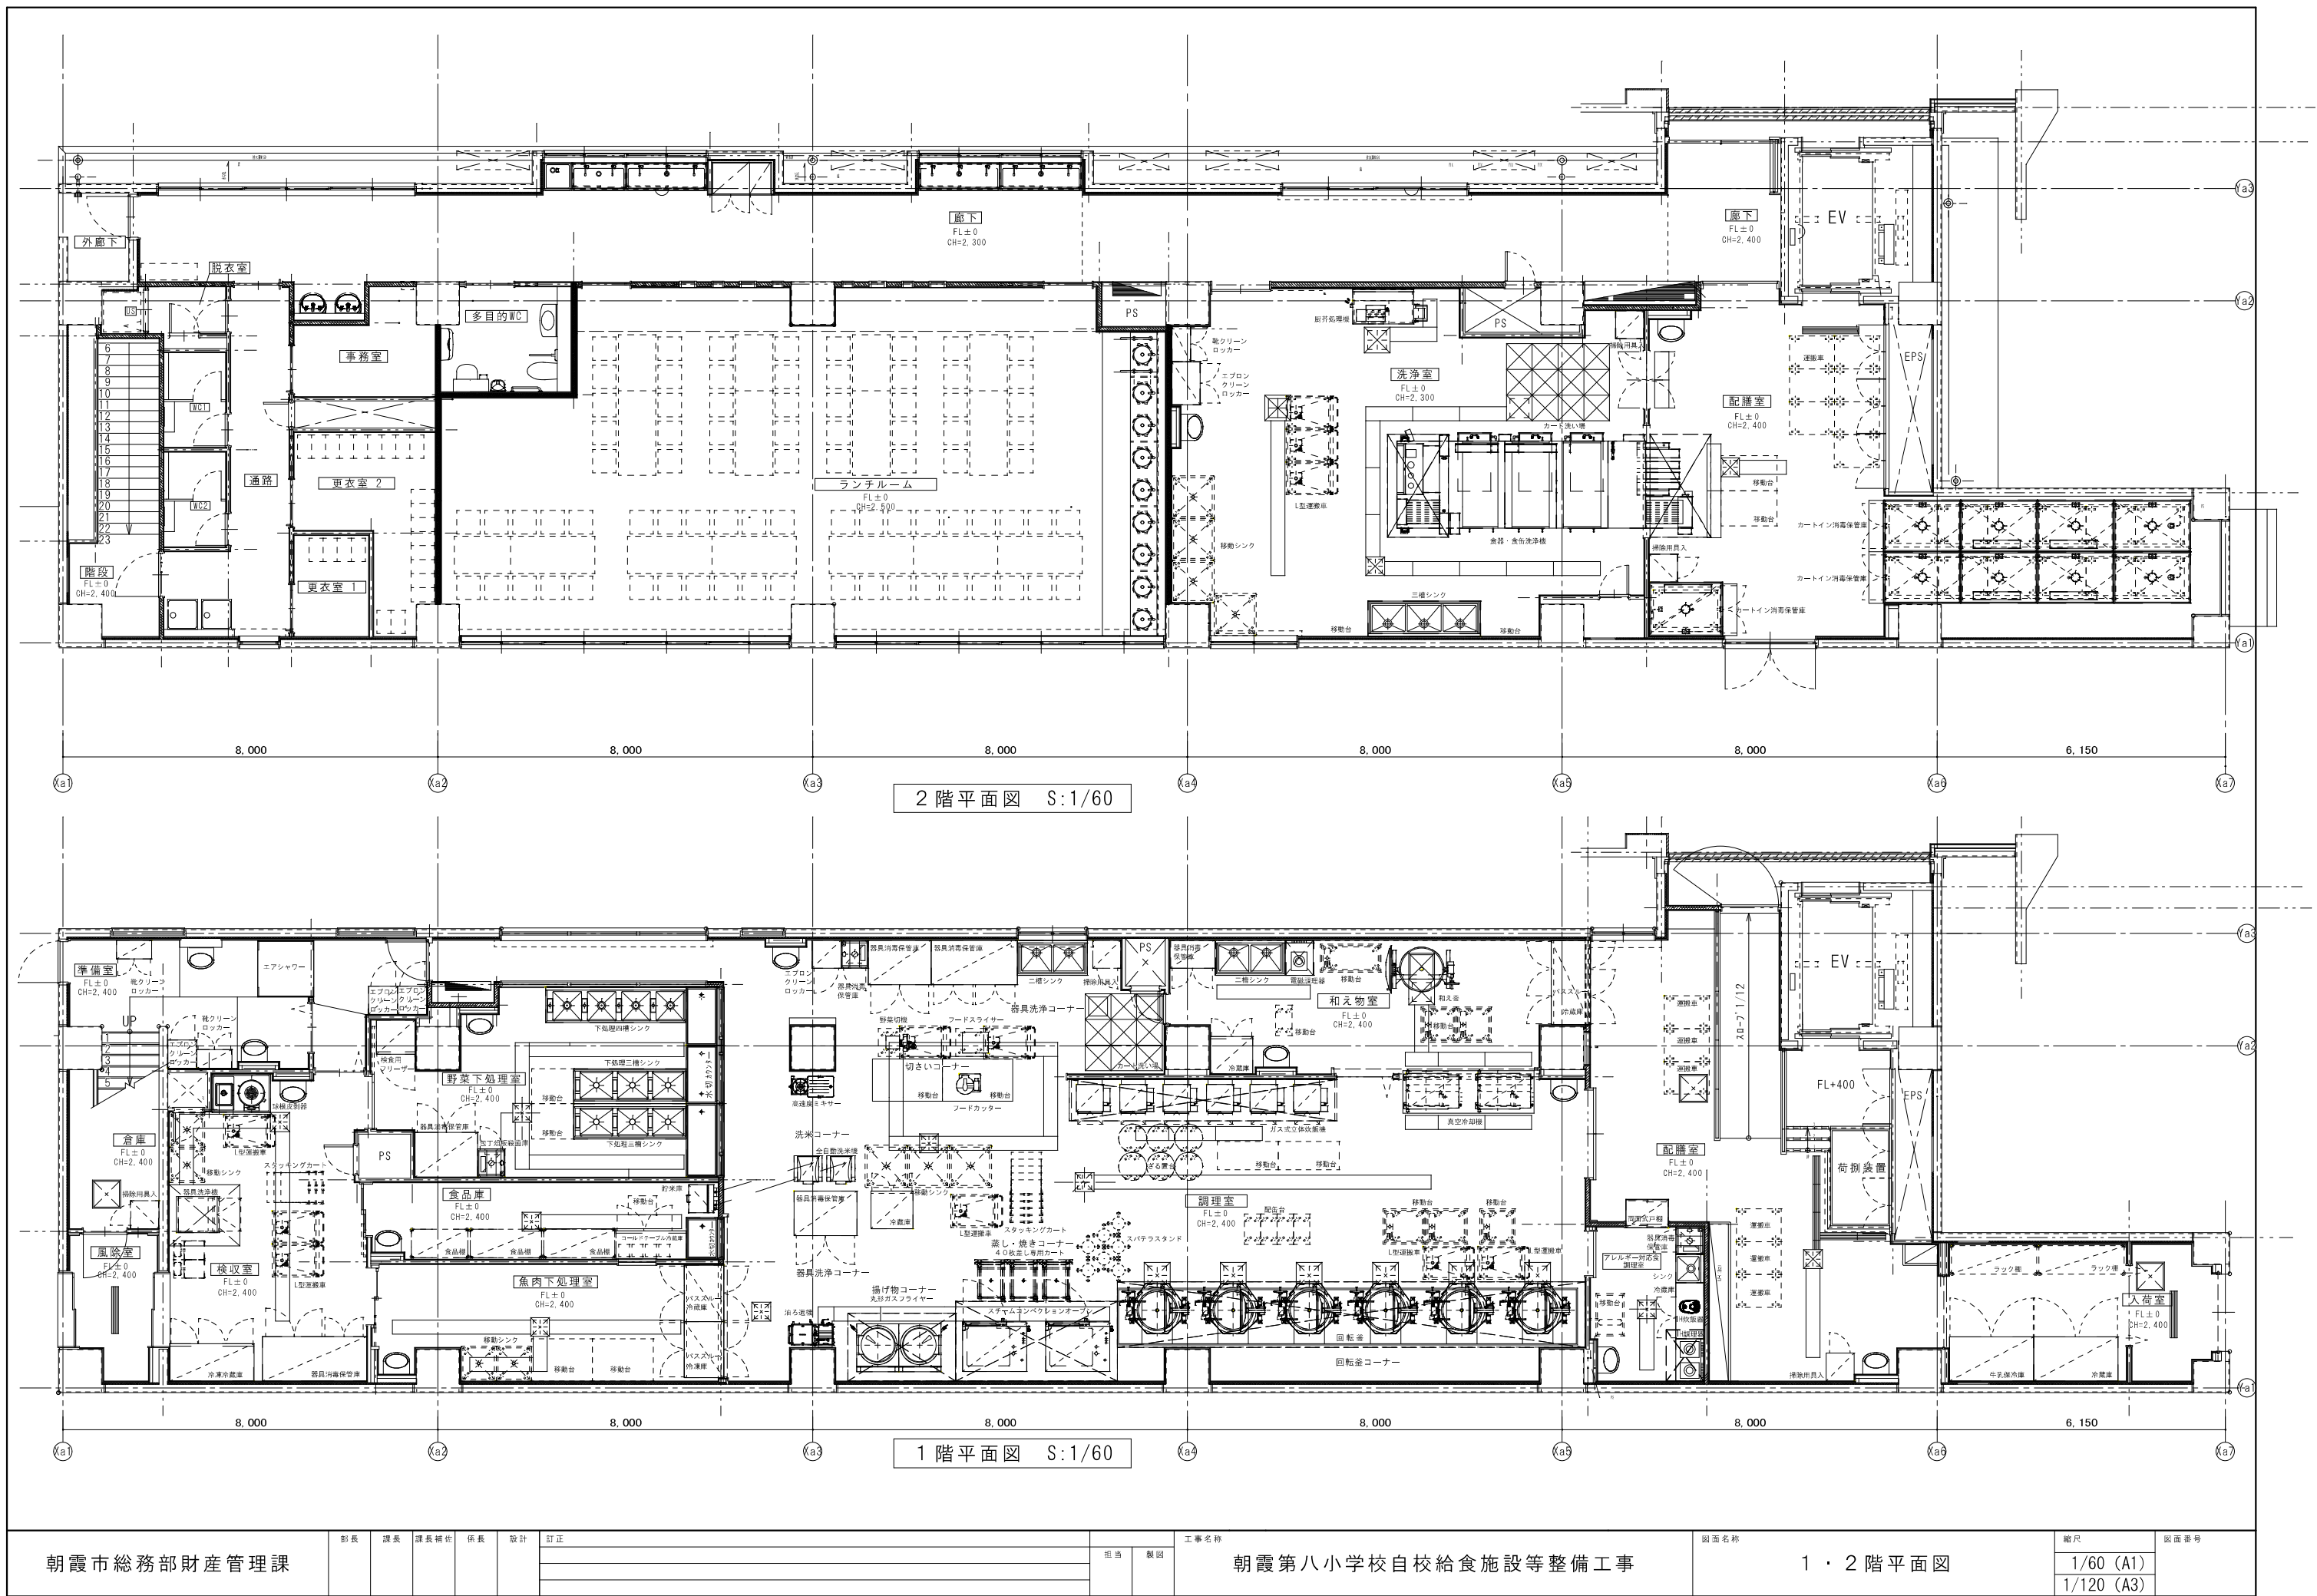



朝霞市総務部財産管理課					担当 製図		工事名称 朝霞第八小学校自校給食施設等整備工事	図面名称 1・2階平面図	縮尺 1/60 (A1) 1/120 (A3)	図面番号
部長	課長	課長補佐	係長	設計	訂正					

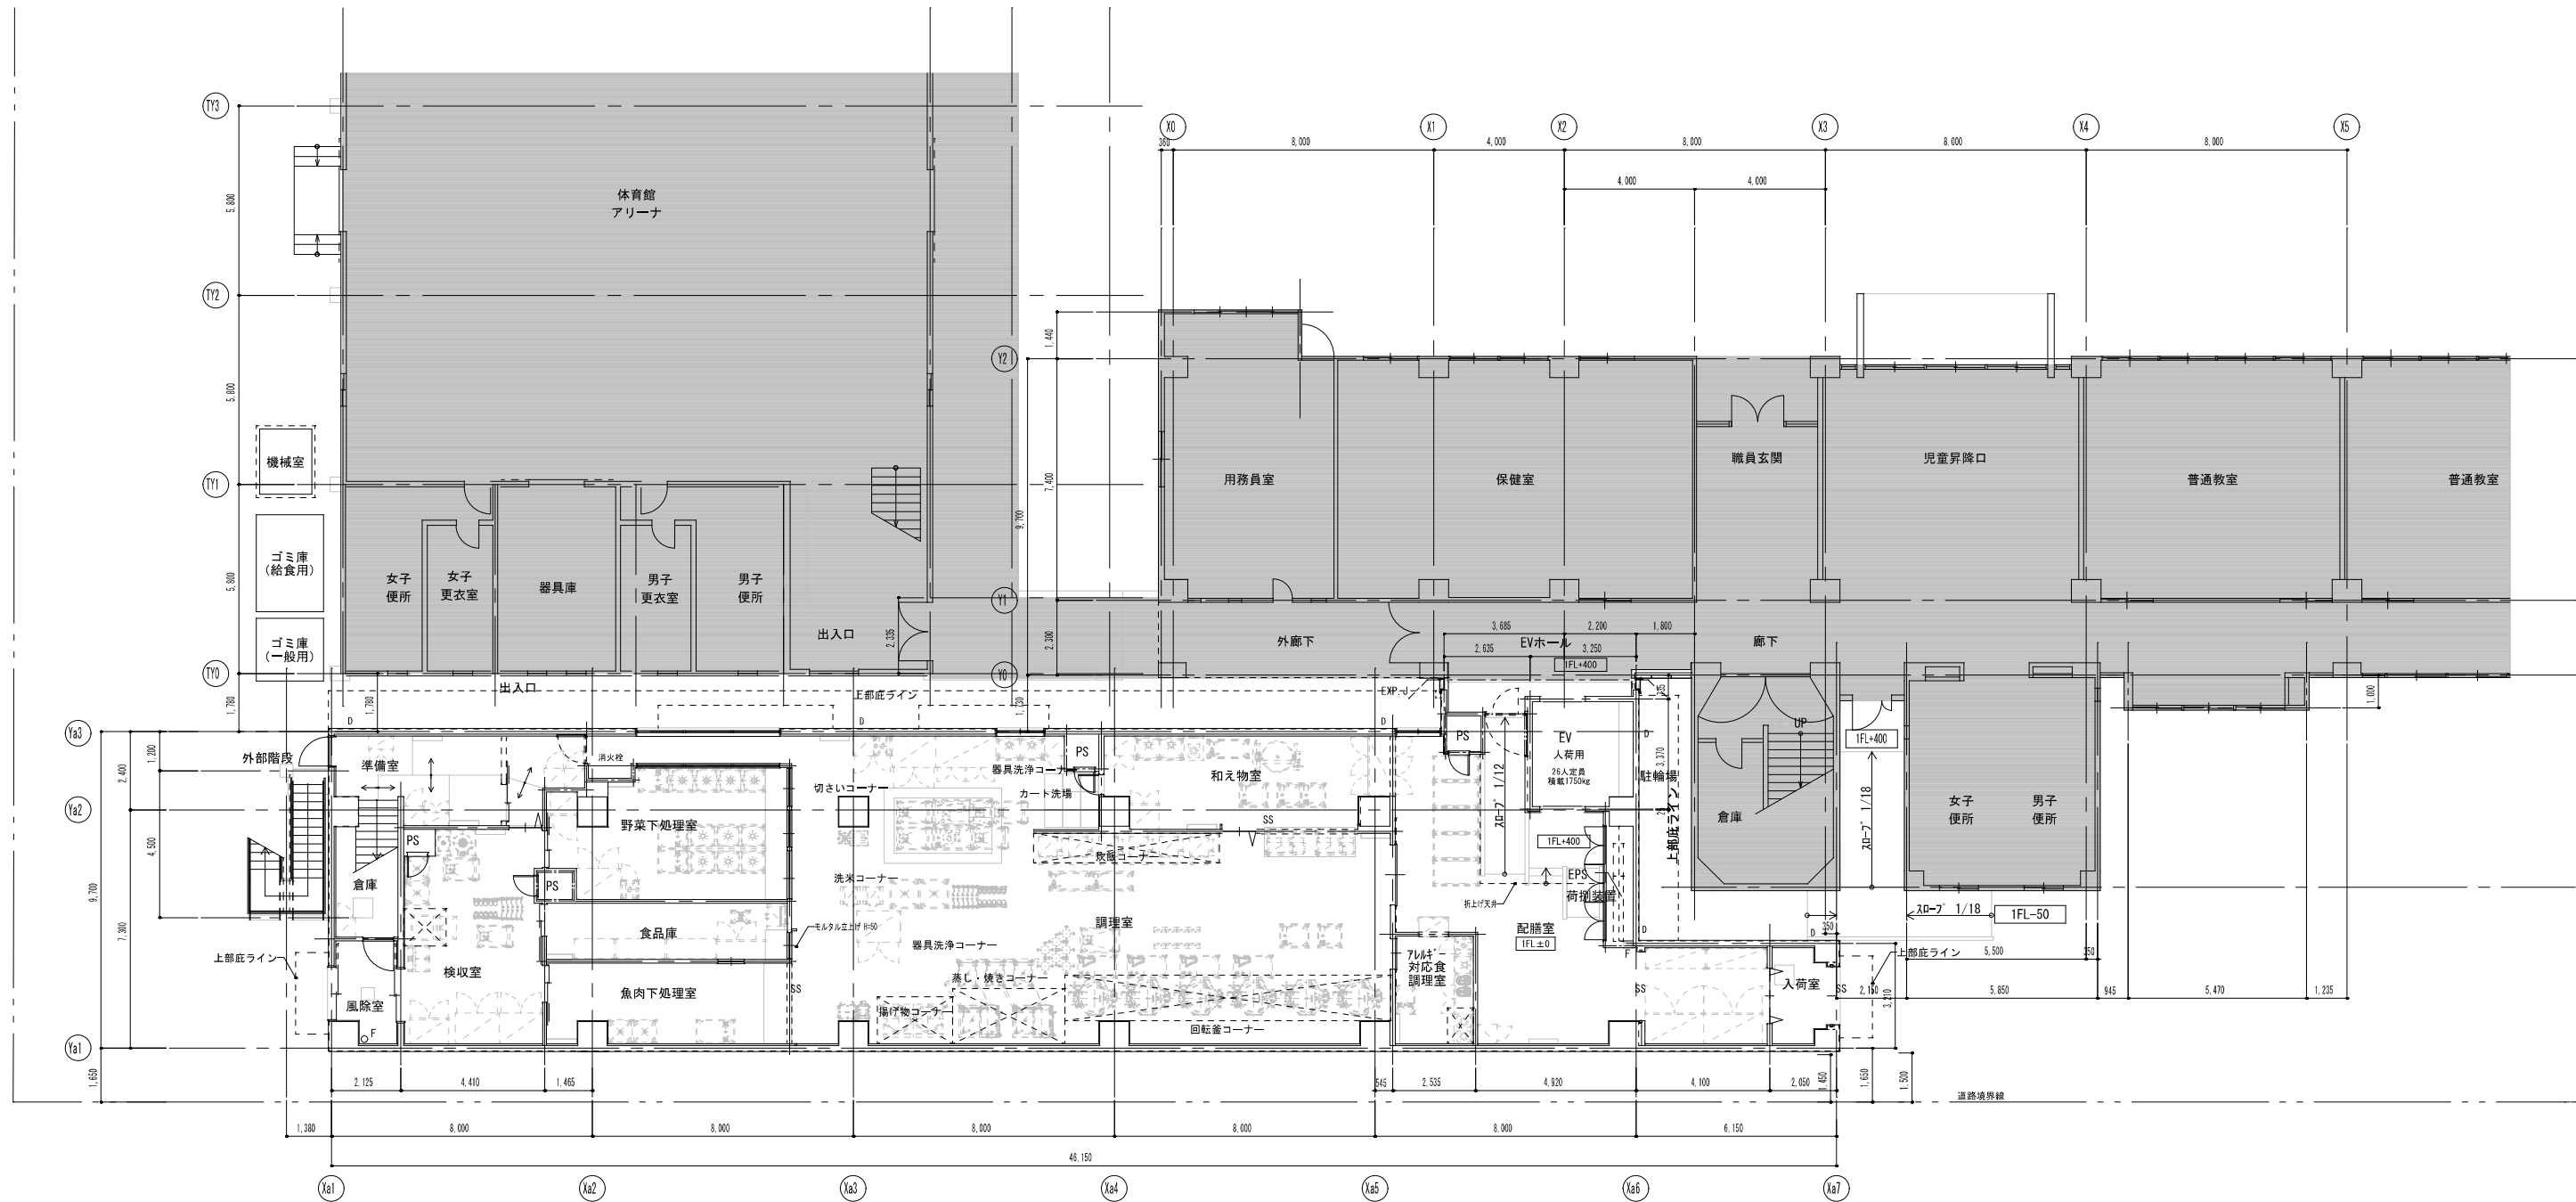

株式会社 伊藤喜三郎建築研究所 一級建築士事務所 東京都知事登録番号 第2215号 設計者 江口 紀子 一級建築士登録番号 第206714号		設計者 伊藤喜三郎 一級建築士 東京都知事登録番号 第203447号				伊藤喜三郎建築研究所	伊藤喜三郎建築研究所 東京都知事登録番号 第203447号
件名 朝霞第八小学校自校給食施設等整備工事		図名 1階平面図				縮尺 1/100 (A1), 1/200 (A3)	日付 2019/03/20 (平成31年)
18039		意匠				1-17	

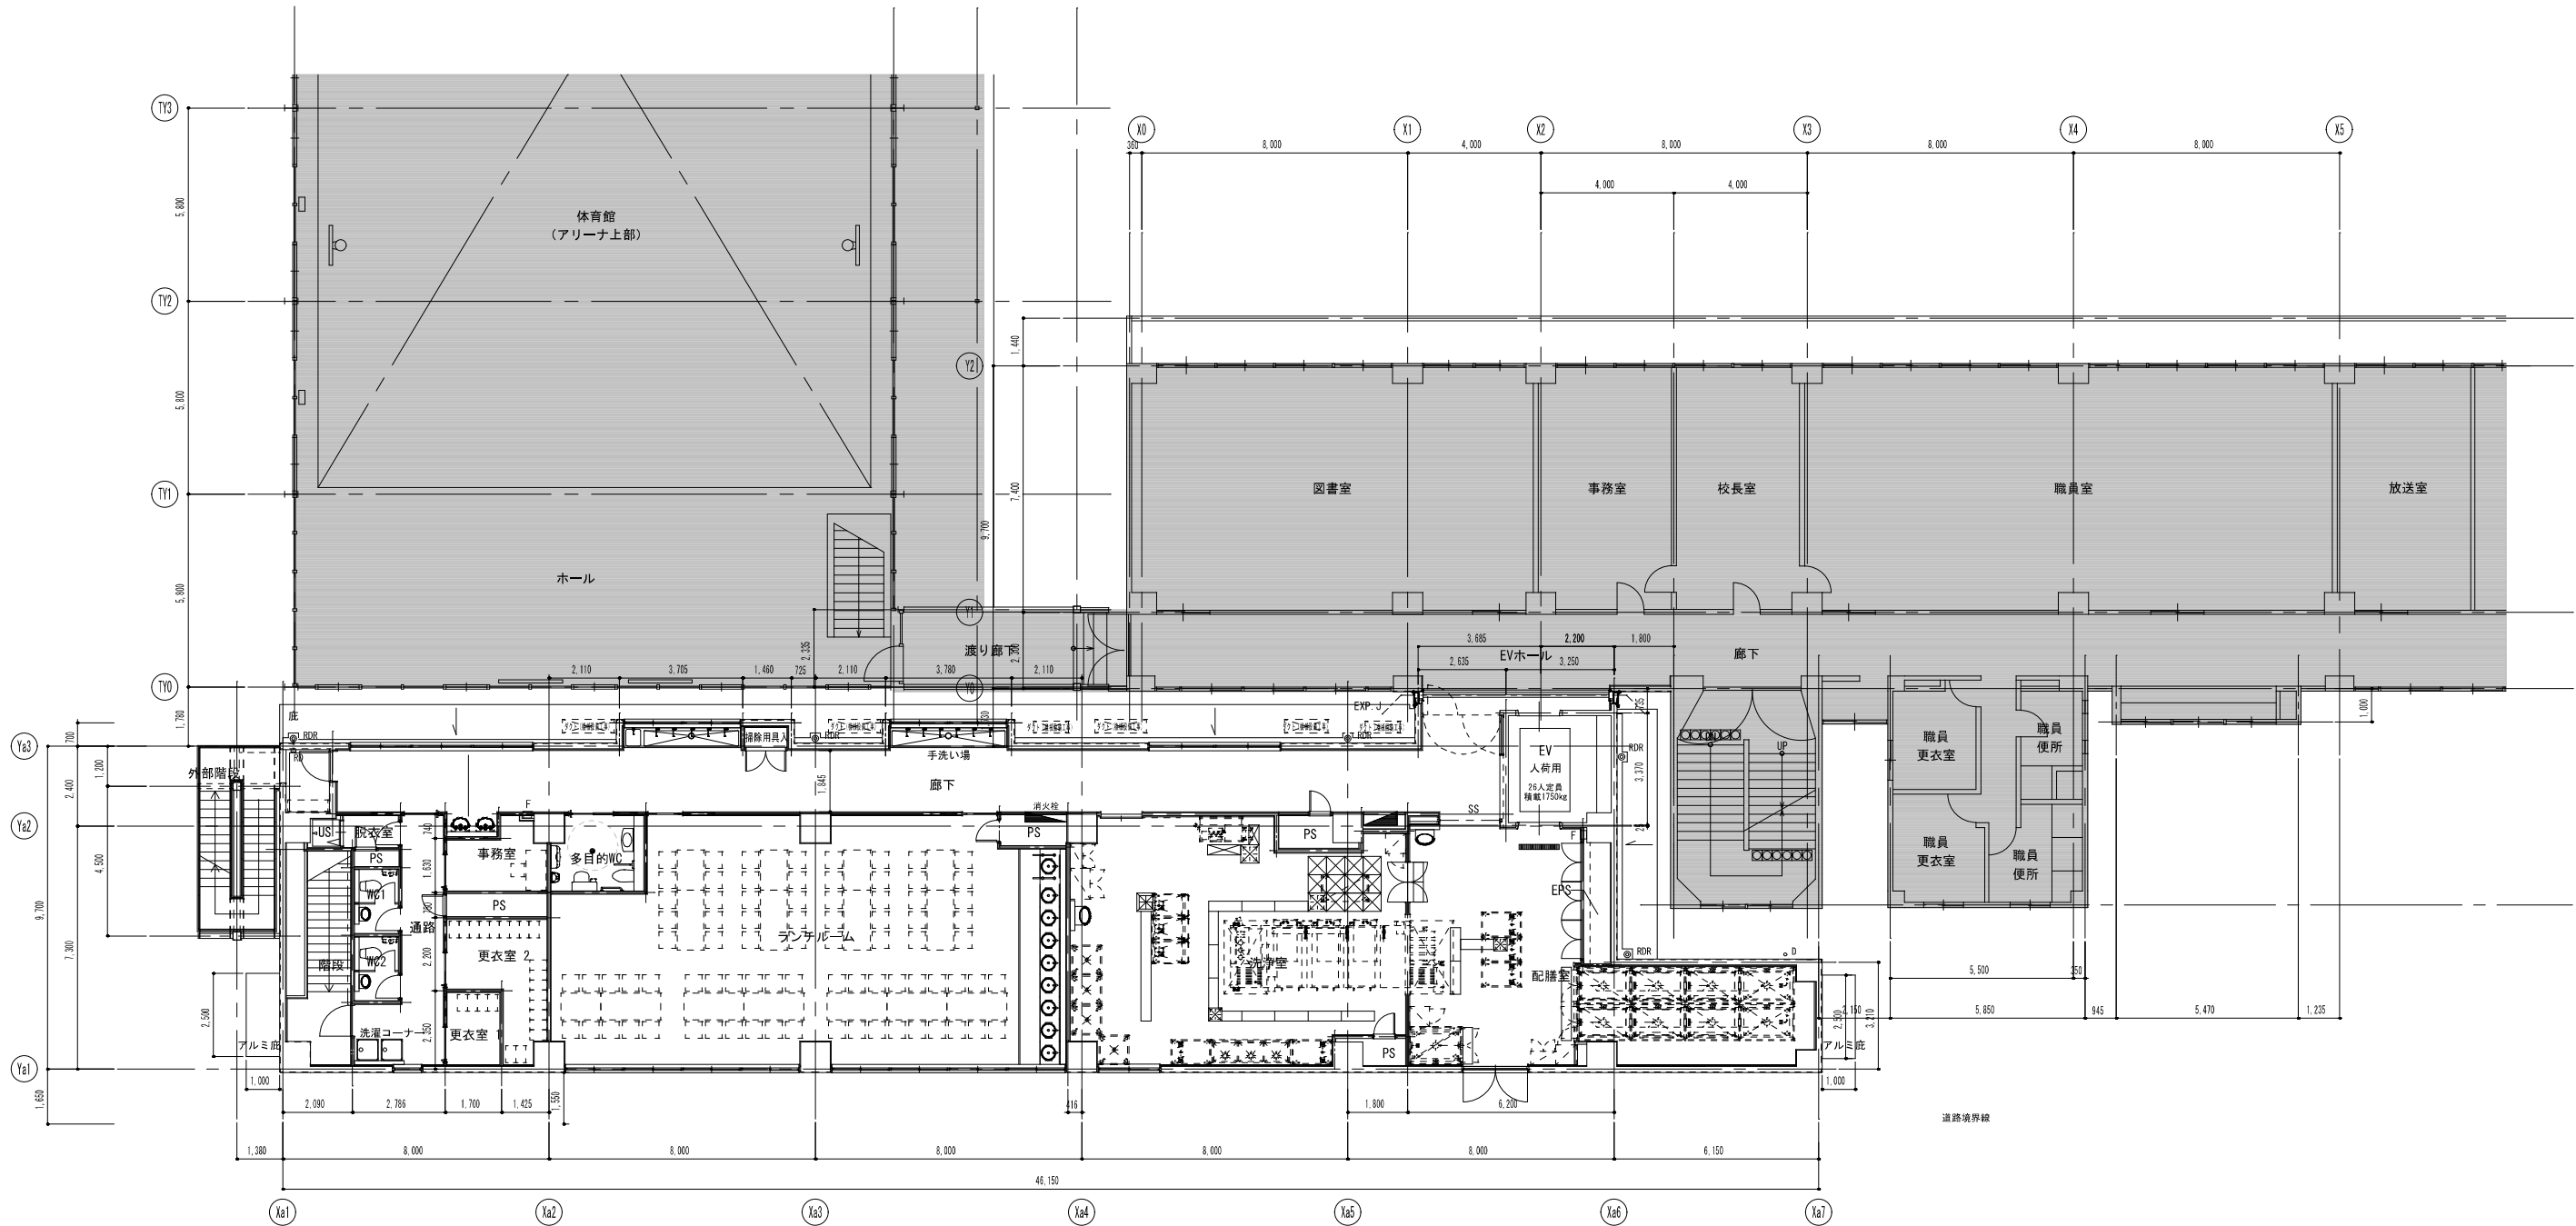

株式会社 伊藤喜三郎建築研究所 一級建築士事務所 東京都知事登録番号 第2215号 設計者 江口紀子 一級建築士登録番号 第206714号		設計者 所長兼主任 高田 尚 一級建築士 第203442号 担当 柿沼 英子 一級建築士 第348336号				件名 朝霞第八小学校自校給食施設等整備工事 図名 2階平面図 縮尺 1/100 (A1)、1/200 (A3) 日付 2019/03/20 (平成31年)	Job-No. 18039 意匠 1-18
伊藤喜三郎建築研究所							

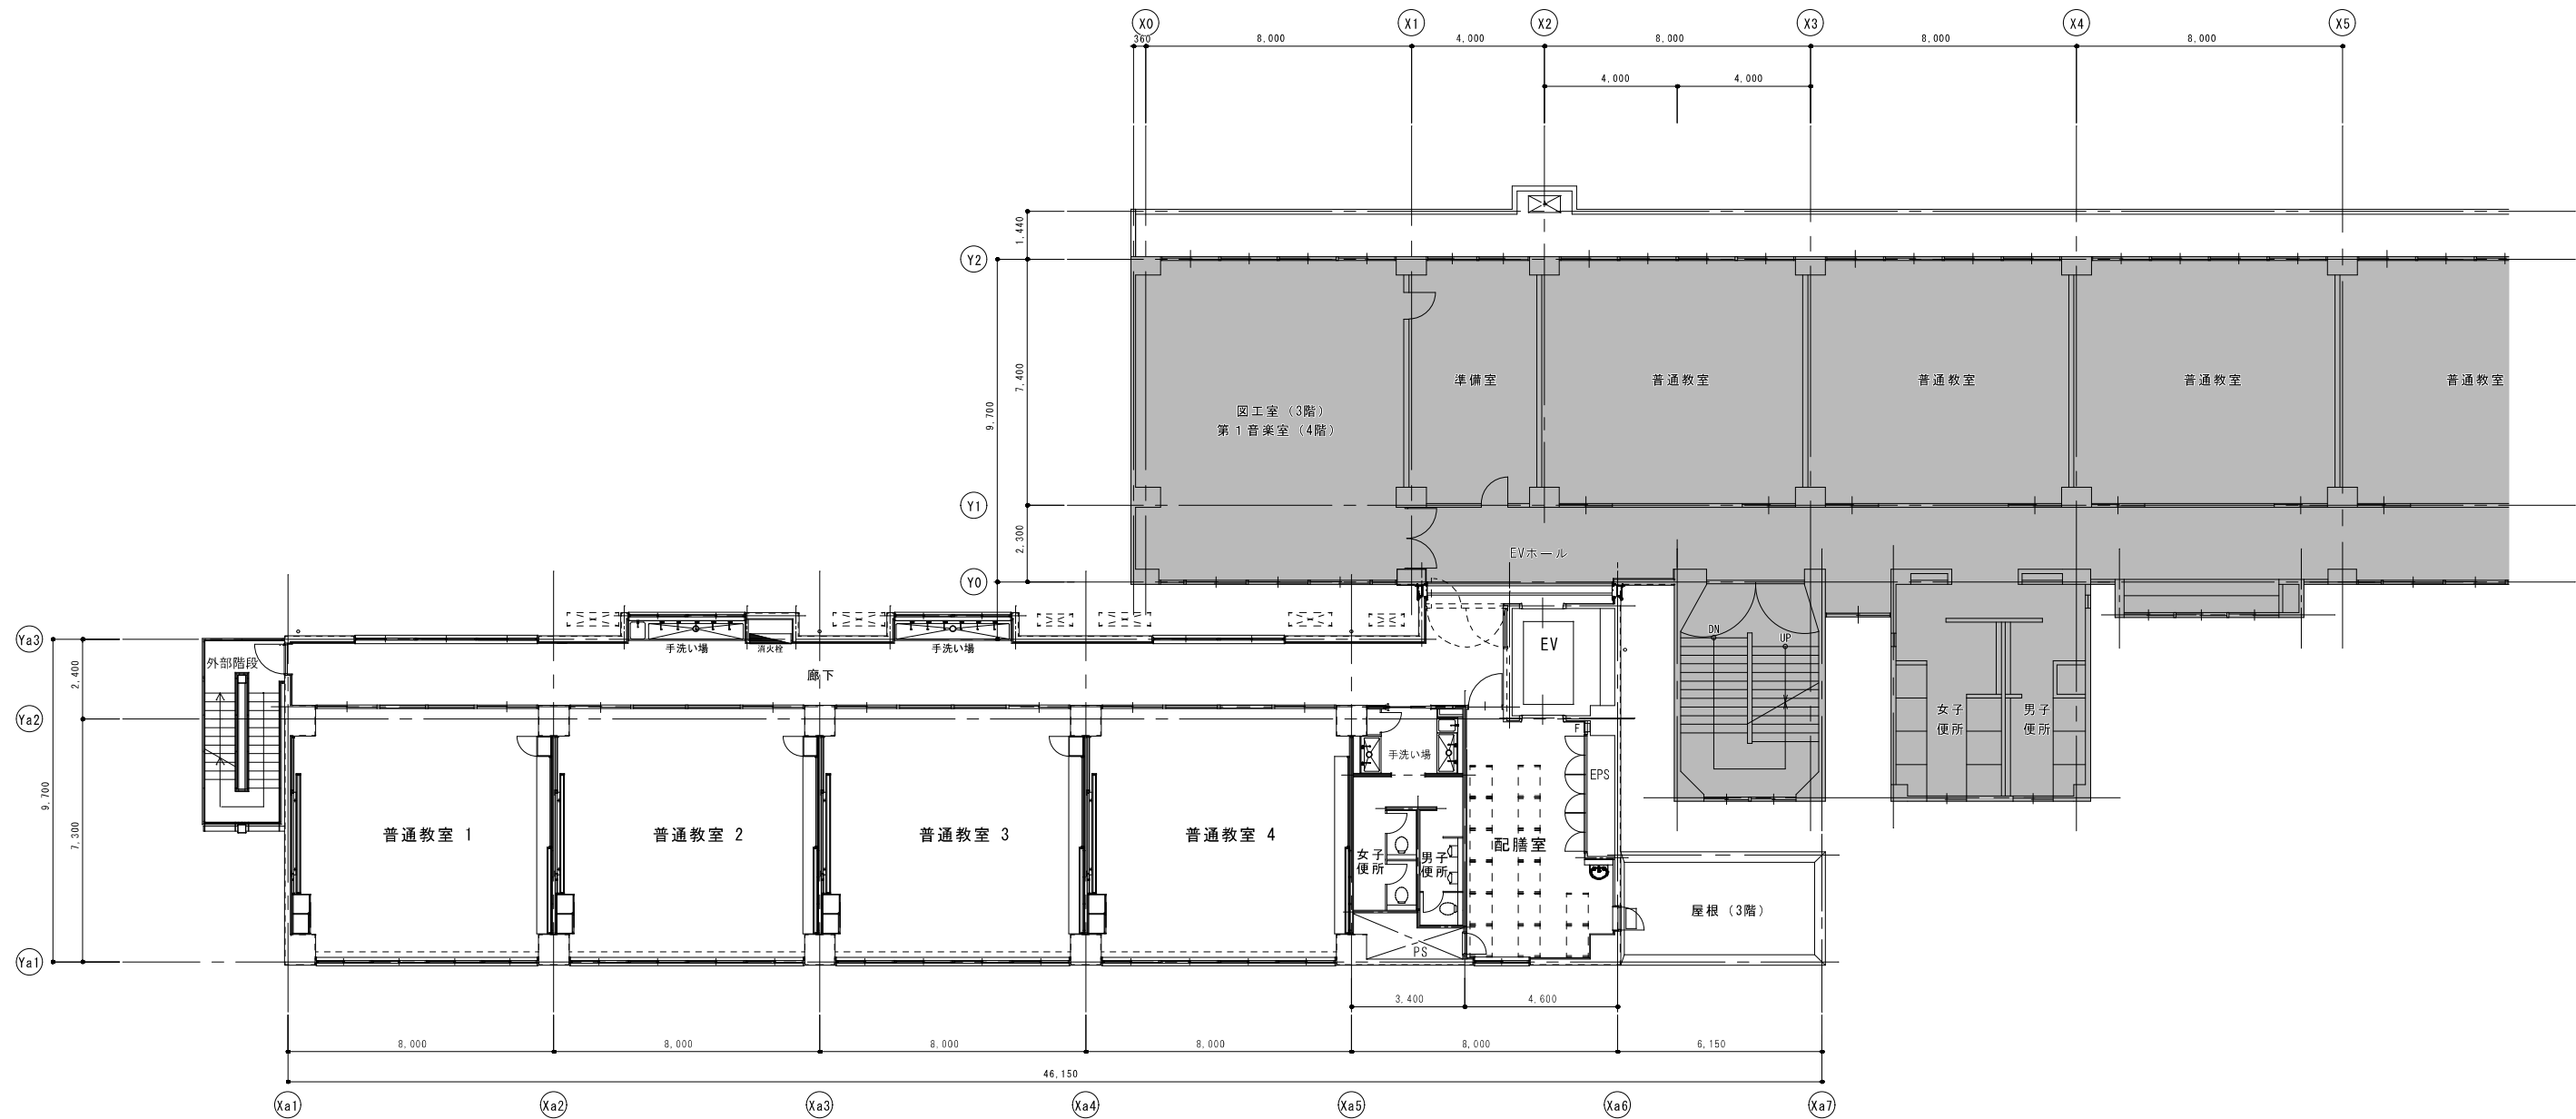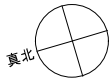

朝霞市総務部財産管理課	部長	課長	課長補佐	係長	設計	訂正	担当	製図	工事名称 朝霞第八小学校自校給食施設等整備工事	図面名称 3・4階平面図	縮尺	図面番号
											1/100 (A1)	
											1/200 (A3)	