


土地利用計画平面図

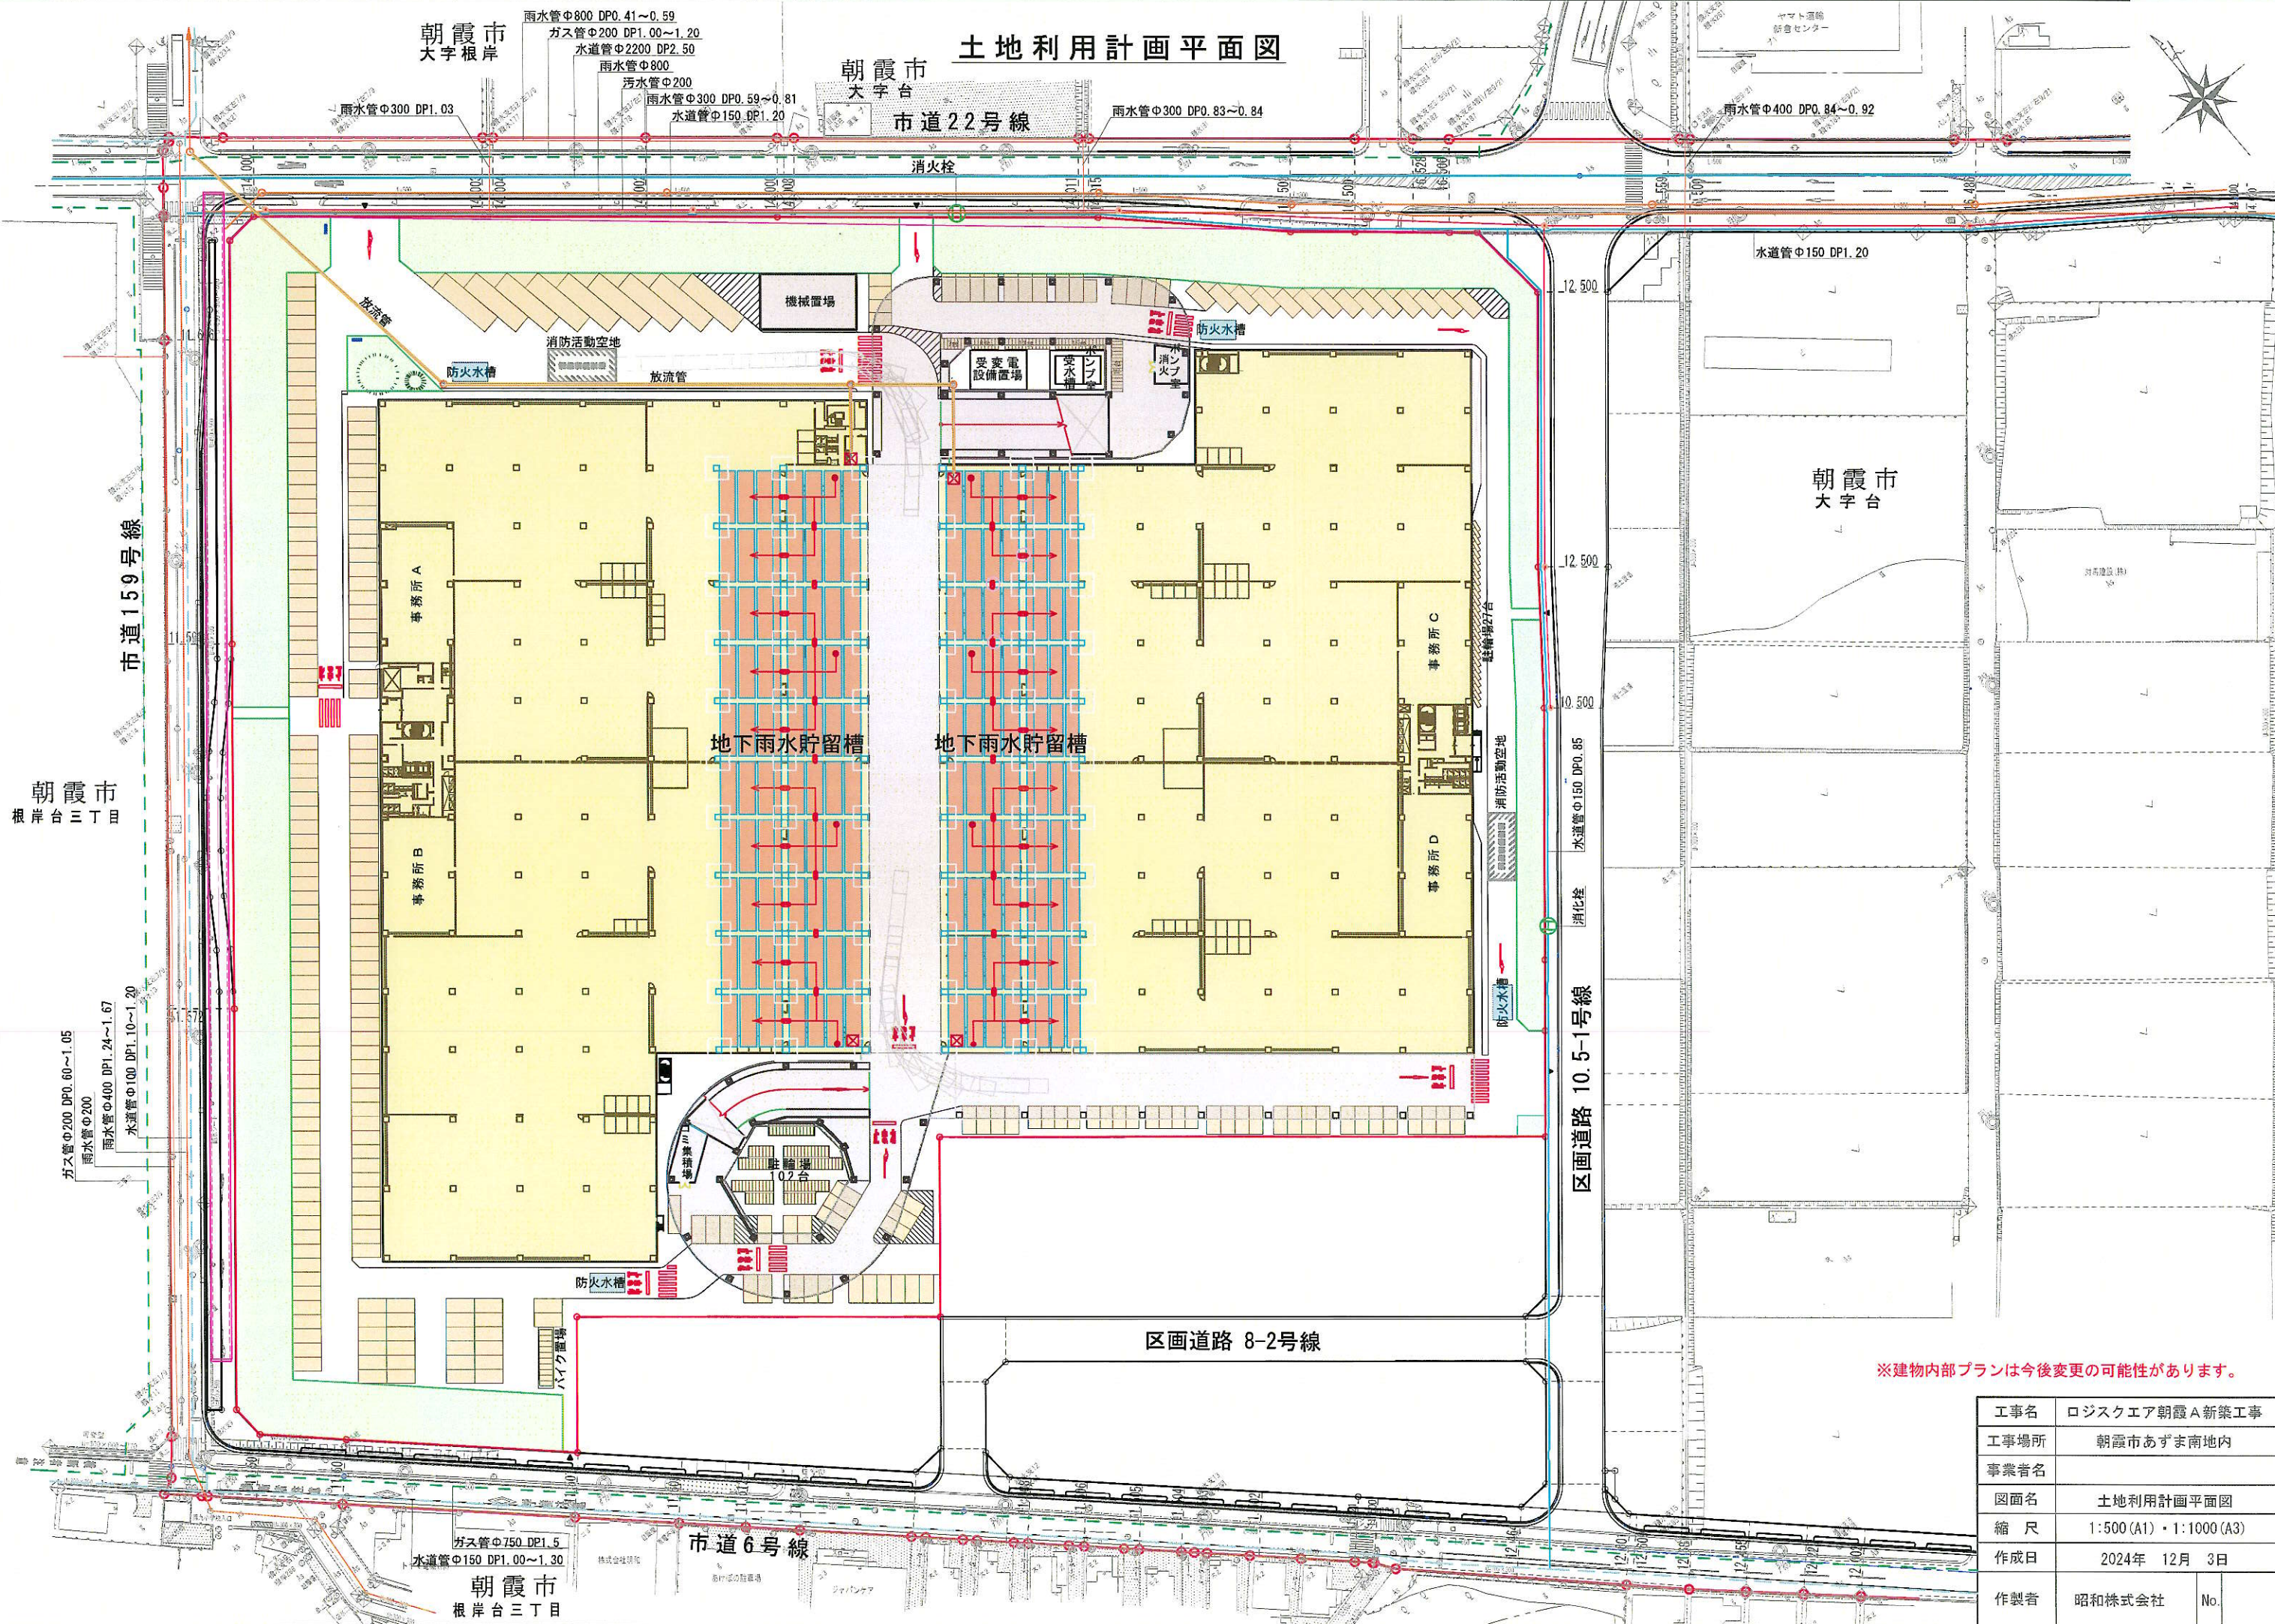

※建物内部プランは今後変更の可能性があります。

工事名	ロジスクエア朝霞A新築工事	
工事場所	朝霞市あずま南地内	
事業者名		
図面名	土地利用計画平面図	
縮尺	1:500 (A1)・1:1000 (A3)	
作成日	2024年 12月 3日	
作製者	昭和株式会社	No.