


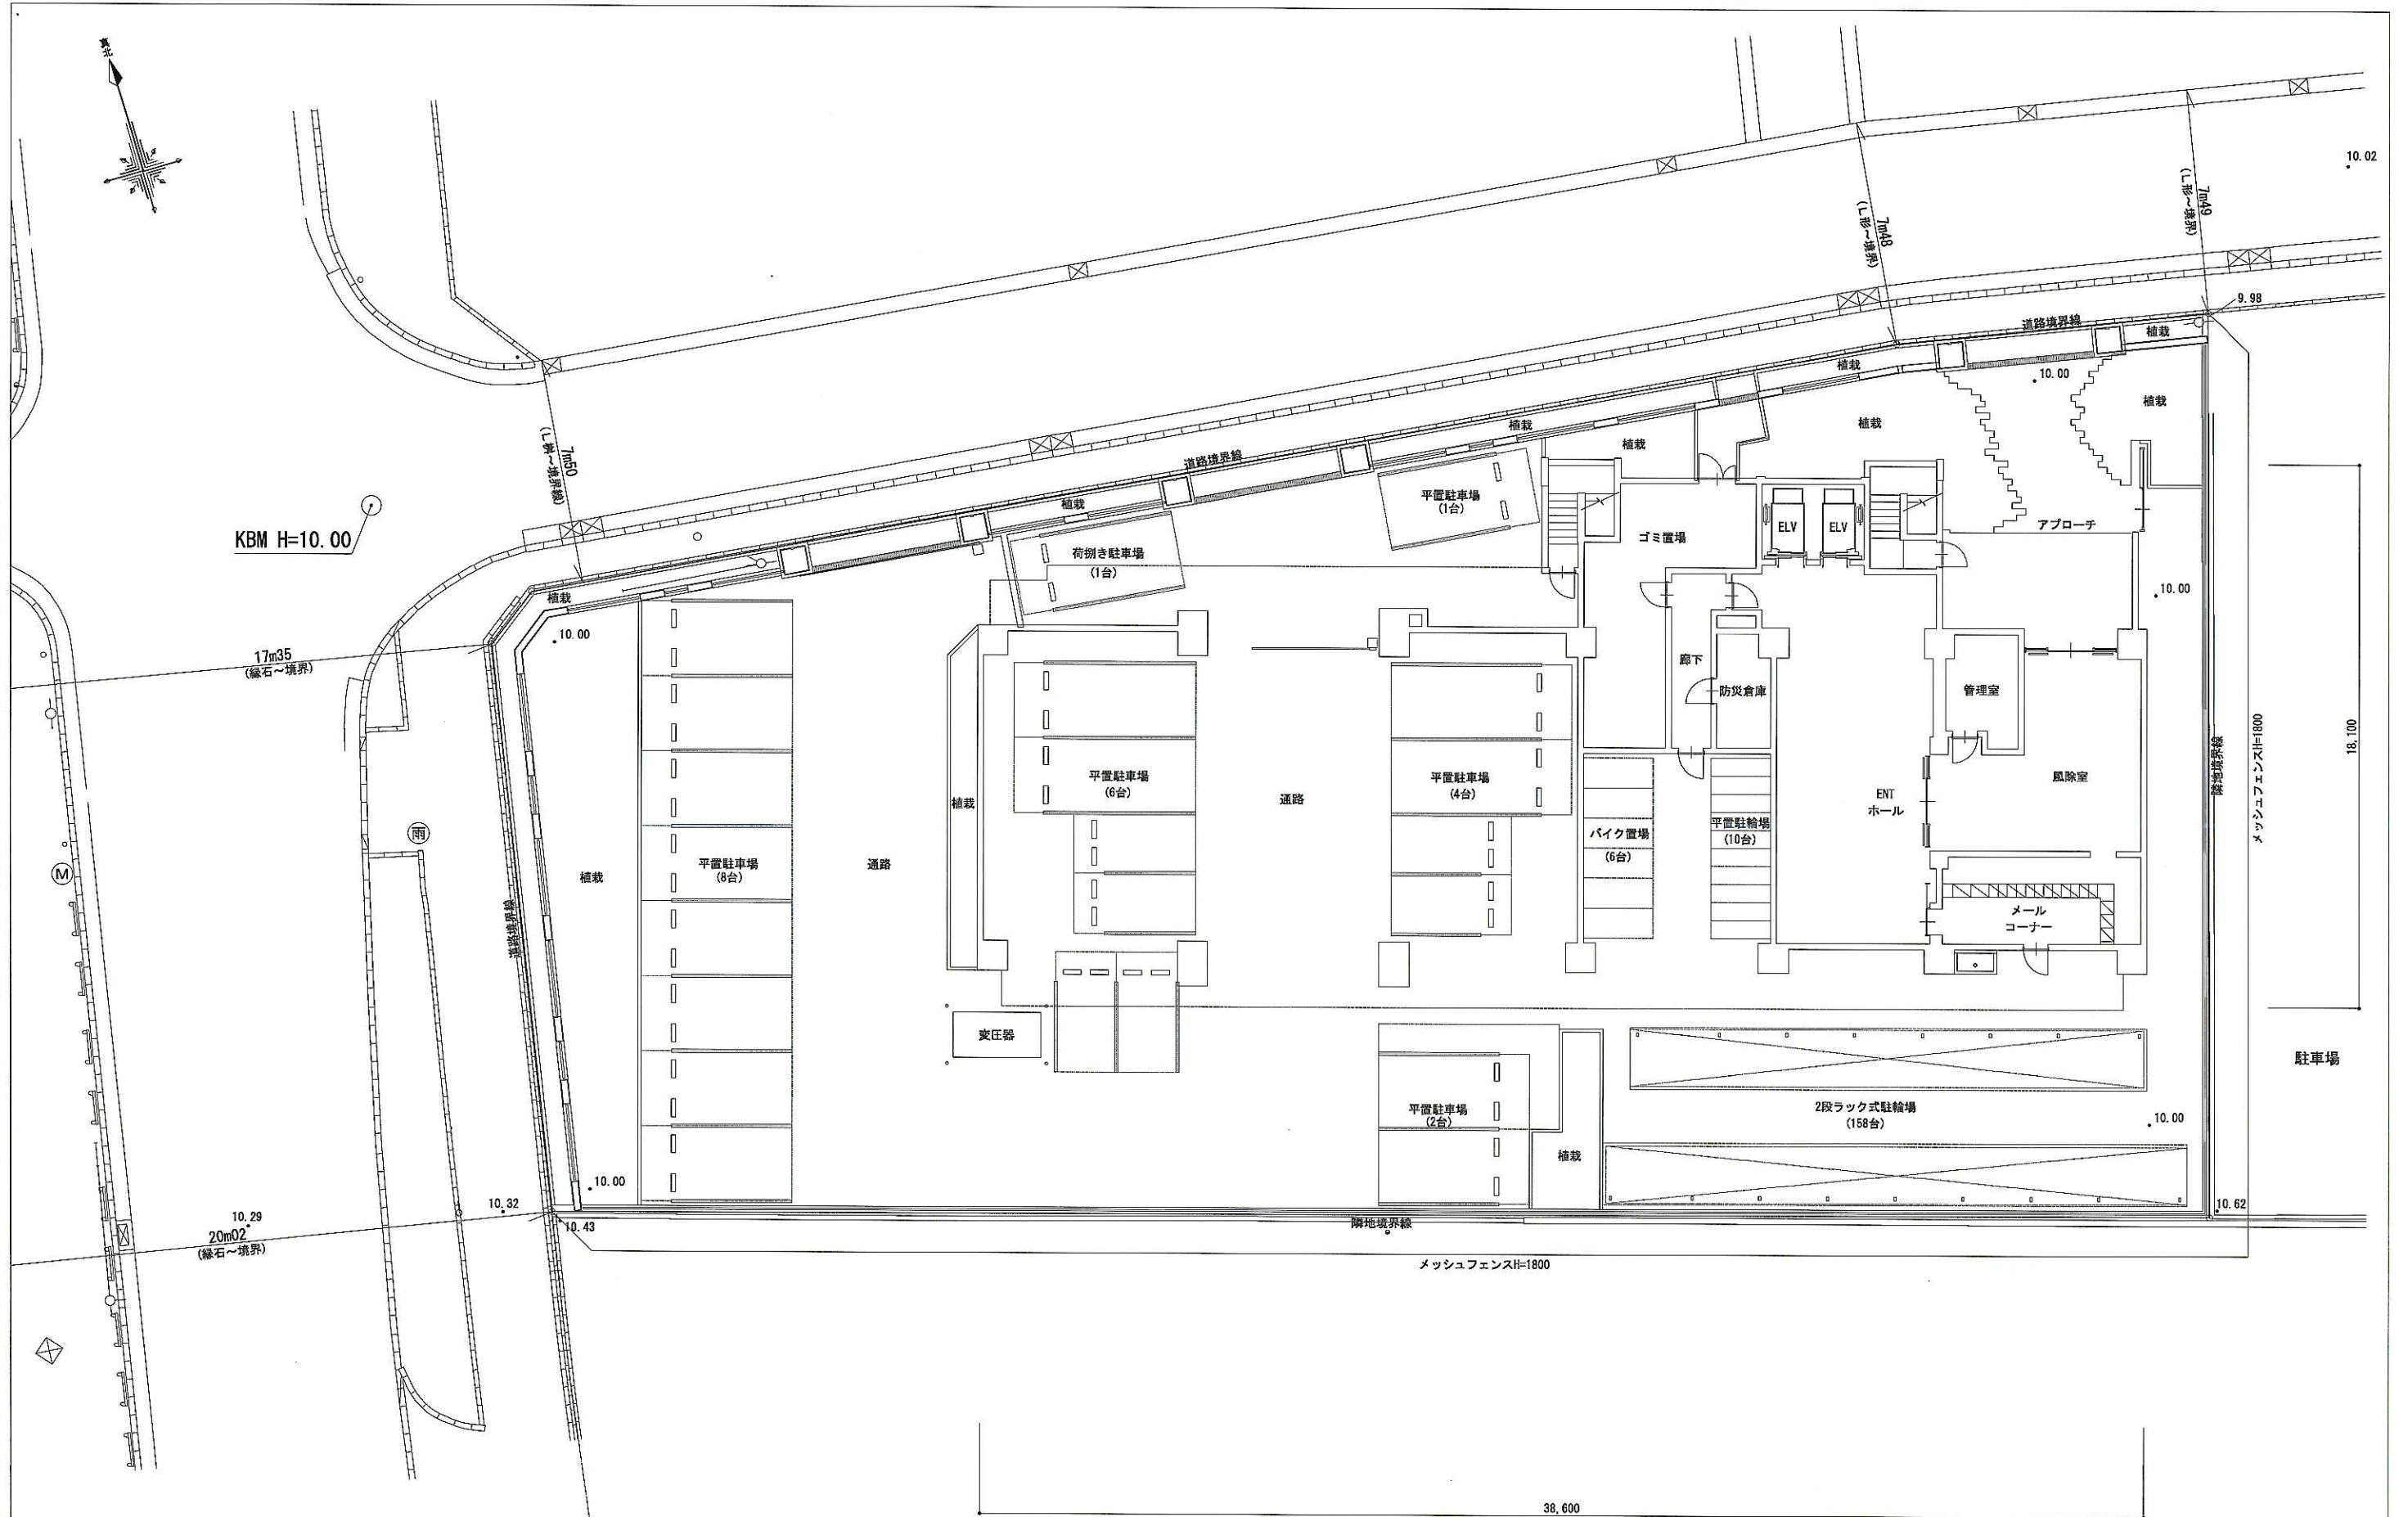

※開口部のガラスは透明ガラスとなります。
※バルコニー、ルーフバルコニー、廊下、階段、屋上デッキの手摺はガラス手摺となります。
※本図は計画段階の図面であるため今後の行政指導や計画の都合等により変更が生じる場合がございます。

CHECK		検図	作図	株式会社 デベロップデザイン 一級建築士事務所 東京都登録/第48381号 一級建築士大臣登録/第	TITLE (仮称) レーベン朝霞本町 新築工事	SCALE 1 : 200	NO. 4
					DRAWING 1 階平面図	DATE 2025. 01. 15	