



凡例 L × D × H

- ① コンクリート基礎 700 × 100 × 120 ｺﾞﾙﾌﾞﾙｯﾄ t5
- ② コンクリート基礎 150 × 100 × 70 ｺﾞﾙﾌﾞﾙｯﾄ t5
- ③ コンクリート基礎 150 × 100 × 100 ｺﾞﾙﾌﾞﾙｯﾄ t5 四周ｸﾞﾗﾝｼﾞｰﾘﾝｸﾞ u-2立上り【新設】  
ｺﾞﾙﾌﾞﾙｯﾄは浮かしてu-2【新設】
- ④ コンクリート基礎 300 × 100 × 70 ｺﾞﾙﾌﾞﾙｯﾄ t5
- ⑤ コンクリート基礎 450 × 100 × 100 ｺﾞﾙﾌﾞﾙｯﾄ t5
- ⑥ 樹脂基礎 160 × 100 × 100 四周ｸﾞﾗﾝｼﾞｰﾘﾝｸﾞ
- AT : アンチ基礎

J : 樹筋

ST : ｽﾀｰﾙ 配管はRB下地処理の上、DP塗

AL : ｱﾙﾐﾝｳﾐ 取外し・再取付

RD : 堅型ﾌﾞﾗｯﾄﾞﾚｲﾝ RB下地処理の上、ｸﾞﾗﾝｼﾞｰﾘﾝｸﾞ樹脂【塗替】

YDR : 横型ﾌﾞﾗｯﾄﾞﾚｲﾝ RB下地処理の上、ｸﾞﾗﾝｼﾞｰﾘﾝｸﾞ樹脂【塗替】

YRDR : 横型ﾌﾞﾗｯﾄﾞﾚｲﾝ 既存のまま

● : 丸型SUS【ｸﾘｰﾆﾝｸﾞ】

u-2 : 高圧洗浄10~15MPa ｸﾞﾗﾝｼﾞｰﾘﾝｸﾞ防水 X-

u-1 : 高圧洗浄10~15MPa ｸﾞﾗﾝｼﾞｰﾘﾝｸﾞ防水 X-

● : 脱気筒 SUS【新設】

● : 吹付けﾀｲﾙ → 高圧洗浄10~15MPa O-2補修の上、可とう形改修塗材E(上塗ﾌﾟﾗｯｸ)【新設】


a : ｸﾞﾗﾝｼﾞｰﾘﾝｸﾞ W20 L300 撤去 新設MS-2

b : ｸﾞﾗﾝｼﾞｰﾘﾝｸﾞ W20 L705 撤去 新設MS-2

◀ : ｸﾞﾗﾝｼﾞｰﾘﾝｸﾞ撤去 新設MS-2

CON : 既存ｺﾝｸﾘｰﾄ

◁ : 仕上見切

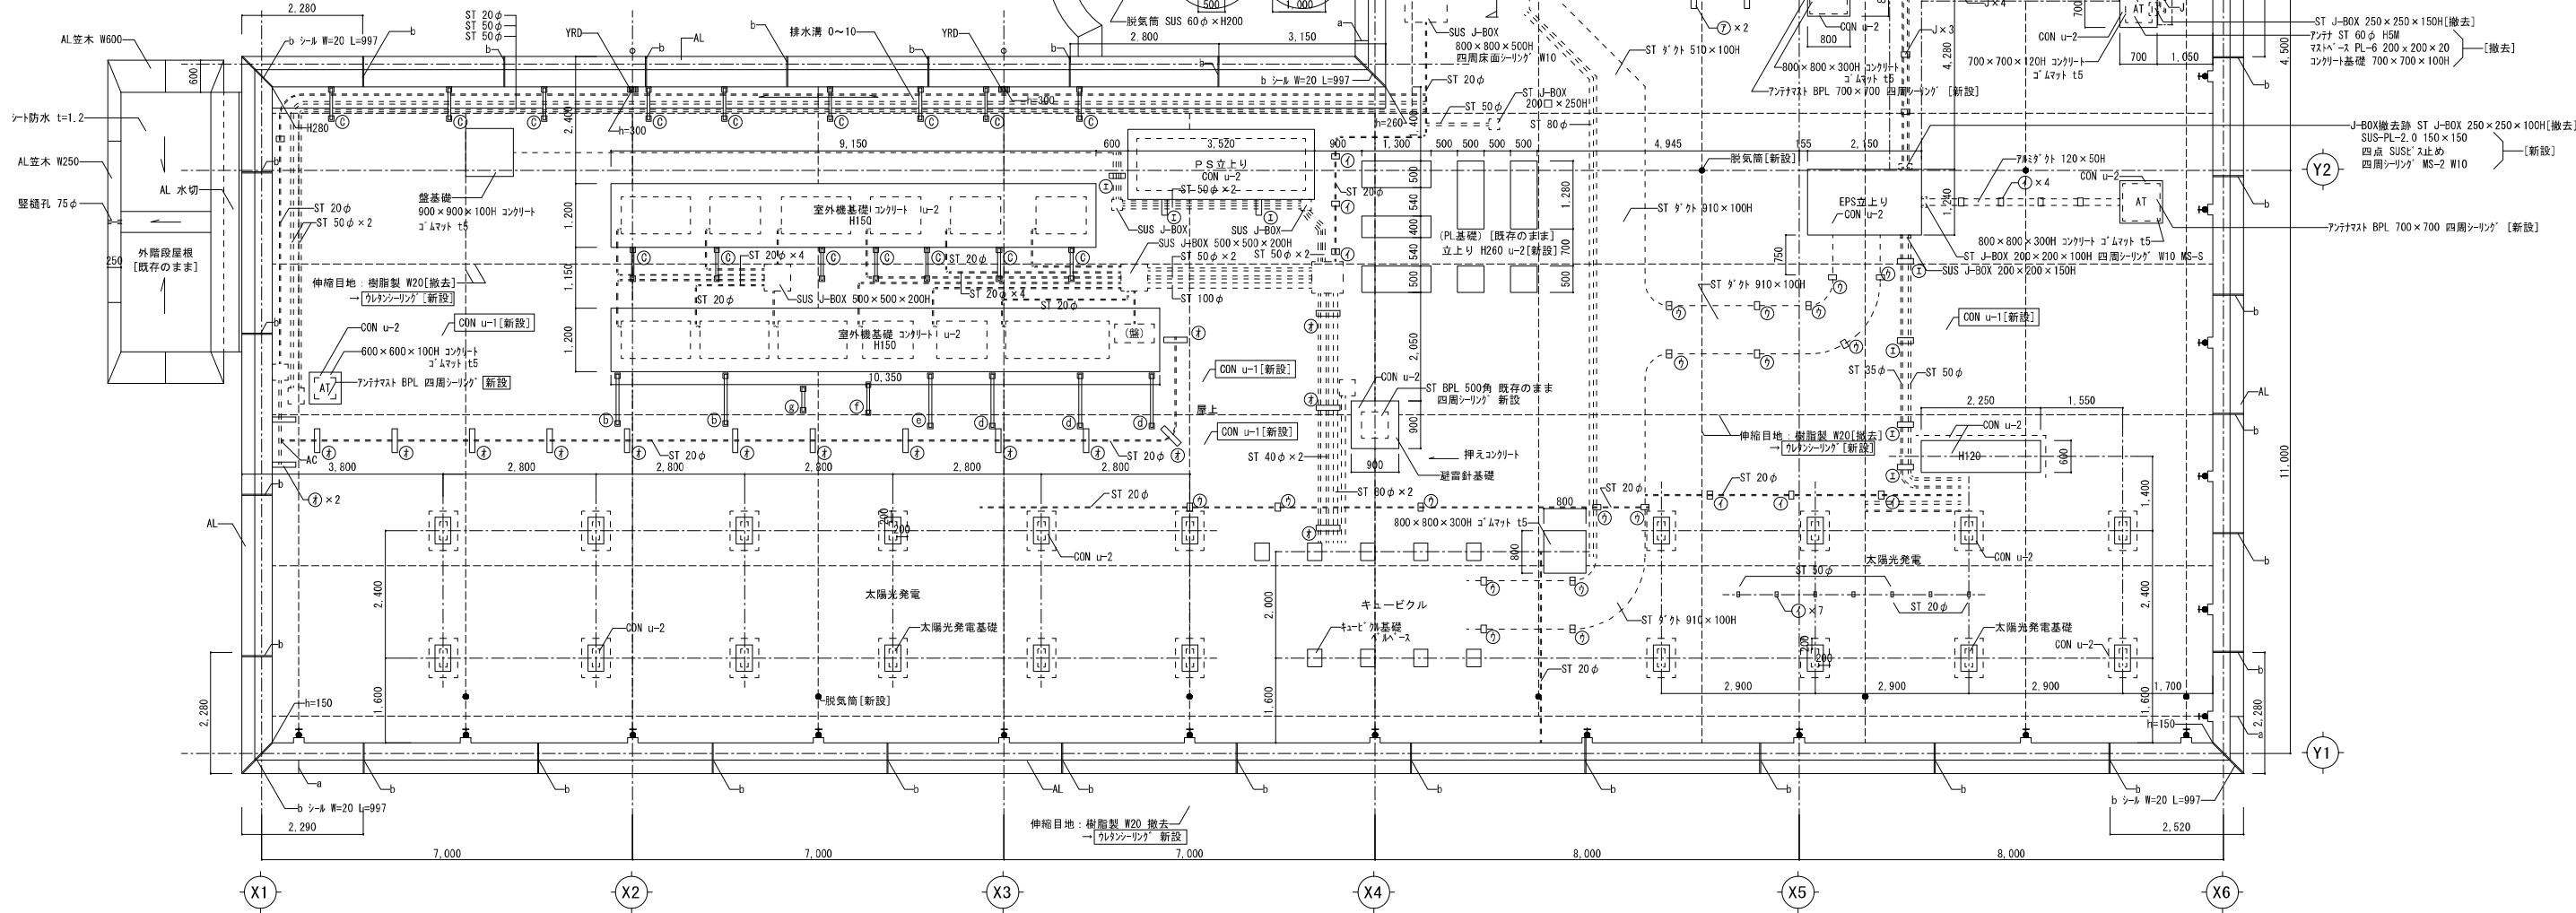


R階平面図 S=1/60(1/120) (詳細は別図参照)

植物の繁茂は撤去の上施工すること  
各種基礎上部の機器類は原則移設等は行わない  
各種基礎等でジャッキアップ可能なものは、可能な限り浮かせて防水改修を行うこと


( )内A3表記

株式会社 大誠建築設計事務所 一級建築士事務所 埼玉県知事登録 (4)第9615号 代表取締役 一級建築士 小林 弘幸	日付	記事	承認	照査	設計	設計年月日	件名	縮尺	A1 1/150	A-023
							市庁舎長寿命化改修工事	A3 1/300		
							図面名		(別館) 屋上詳細図	一級建築士 第193004号 大形 一朗



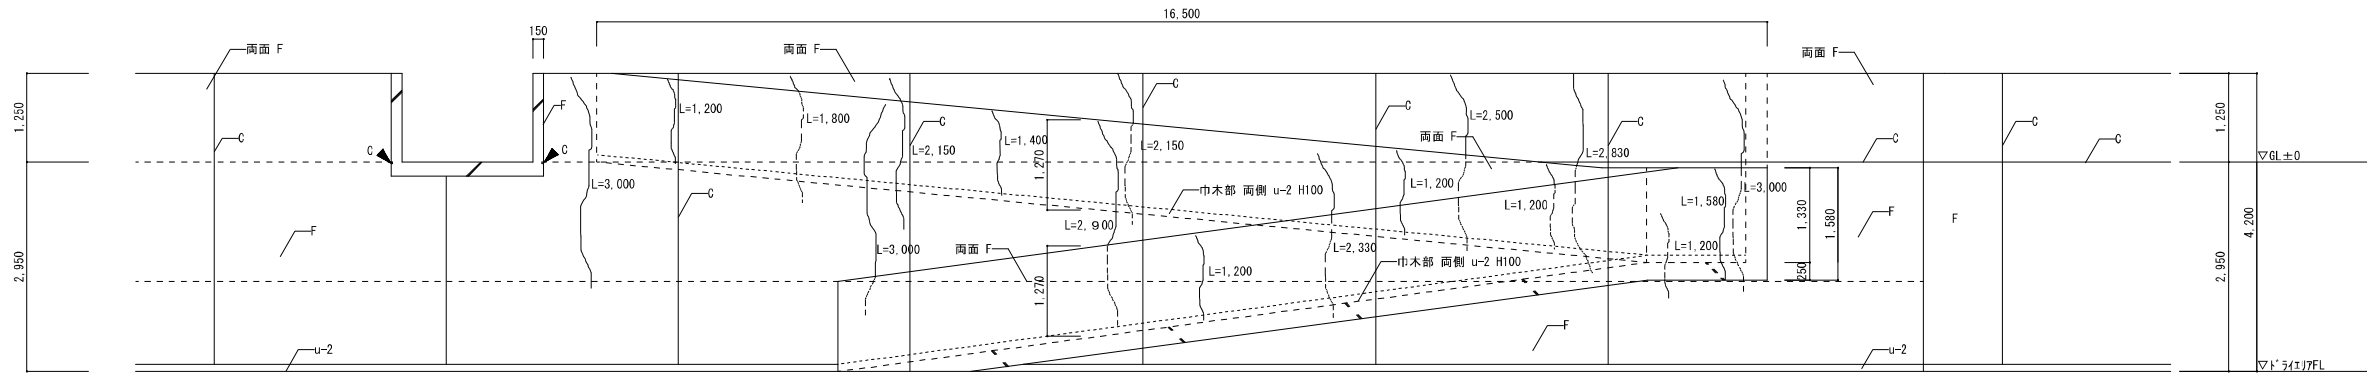

本館北側ドライエアースロープ展開図 S=1/50(1/100)

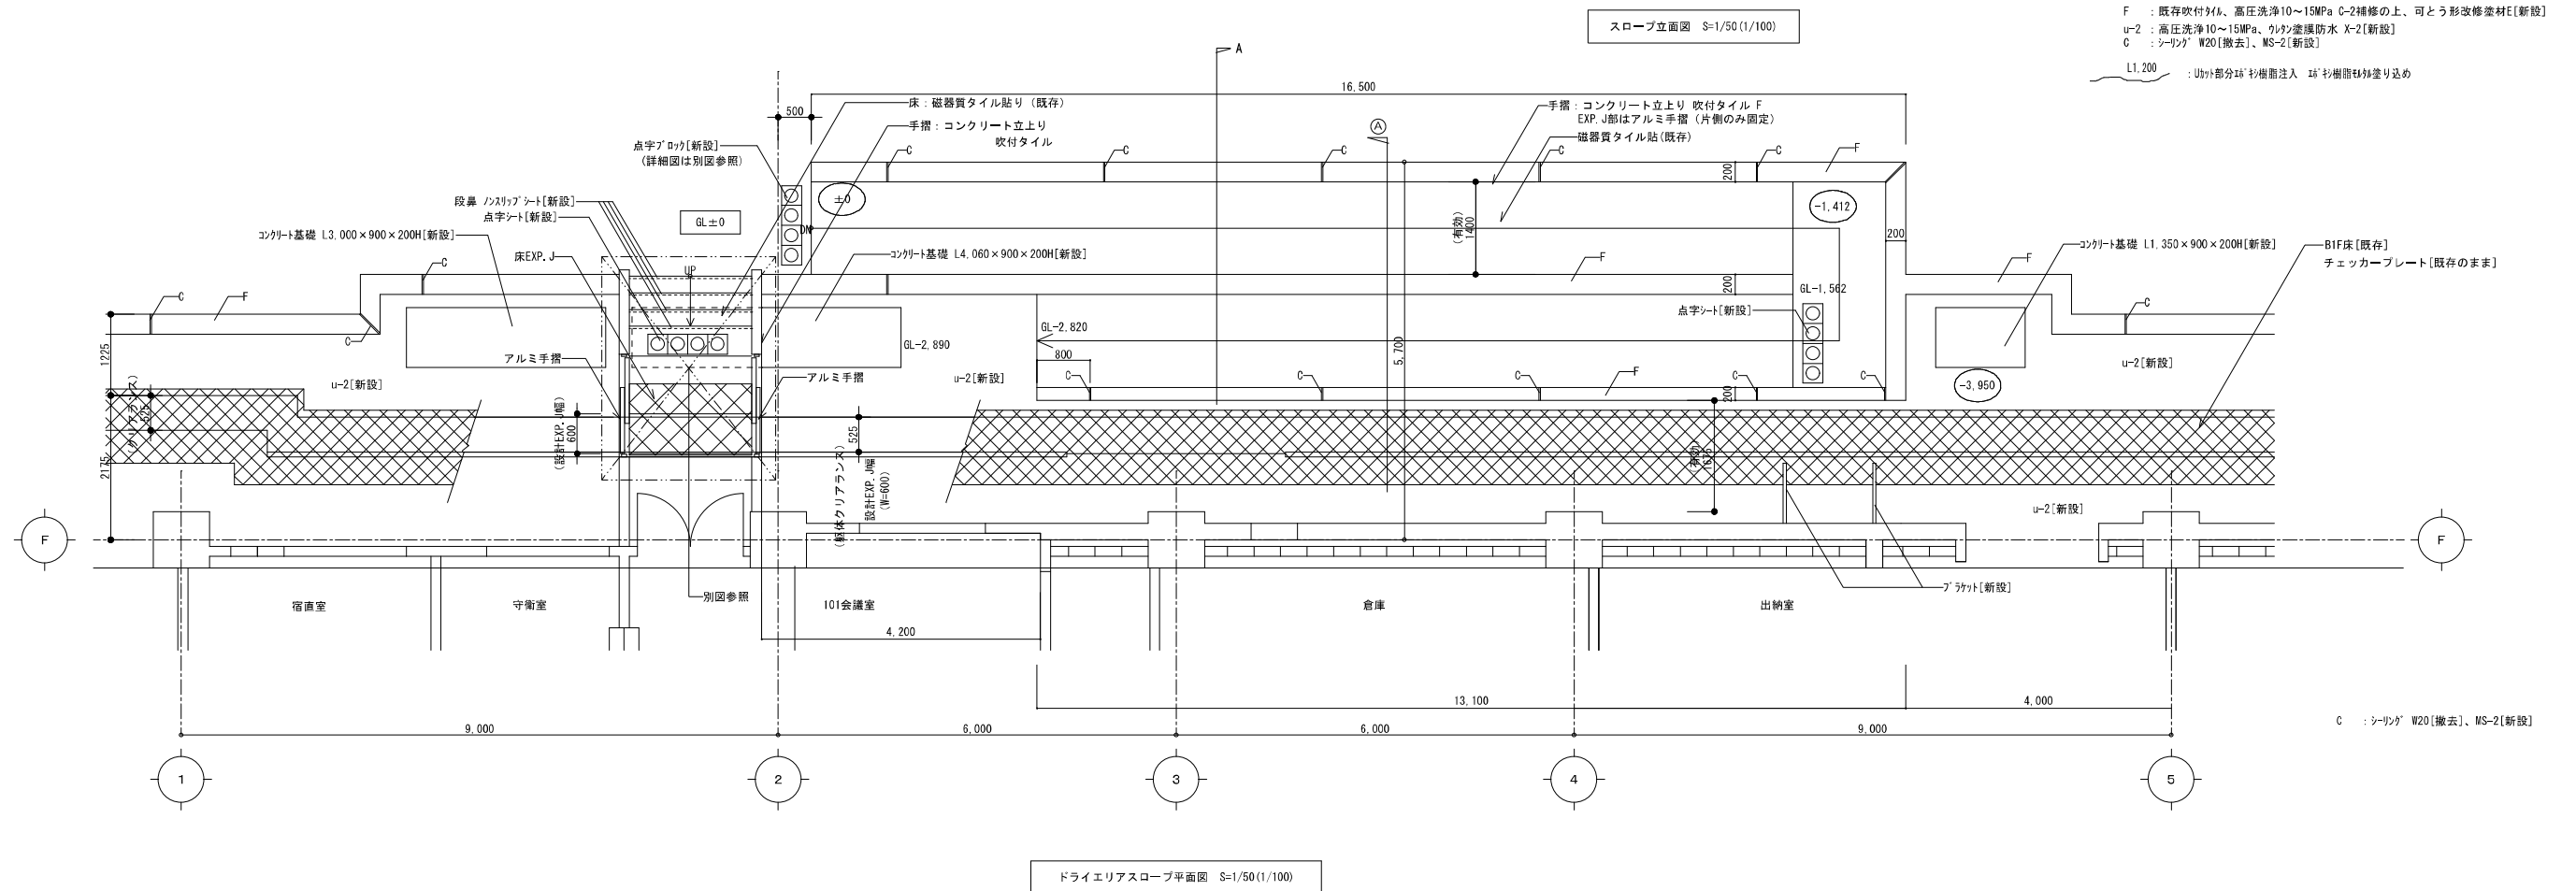


ドライエアースロープ平面図 S=1/50(1/100)

F : 既存吹付タイル、高圧洗浄10~15MPa C-2補修の上、可とう改修塗材E[新設]  
 u-2 : 高圧洗浄10~15MPa、ウレタン塗膜防水 X-2[新設]  
 C : シーリング W20[撤去]、MS-2[新設]  
 L1,200 : U字部分に珪砂樹脂注入 珪砂樹脂層外塗り込み


C : シーリング W20[撤去]、MS-2[新設]

日付	記事	承認	照査	設計	設計年月日


件名	市庁舎長寿命化改修工事	縮尺	A1 1/50, 1/25 A3 1/100, 1/50	( )内はA3表記
図面名	ドライエアースロープ平面図-1	一級建築士	第193004号	大形 一朗

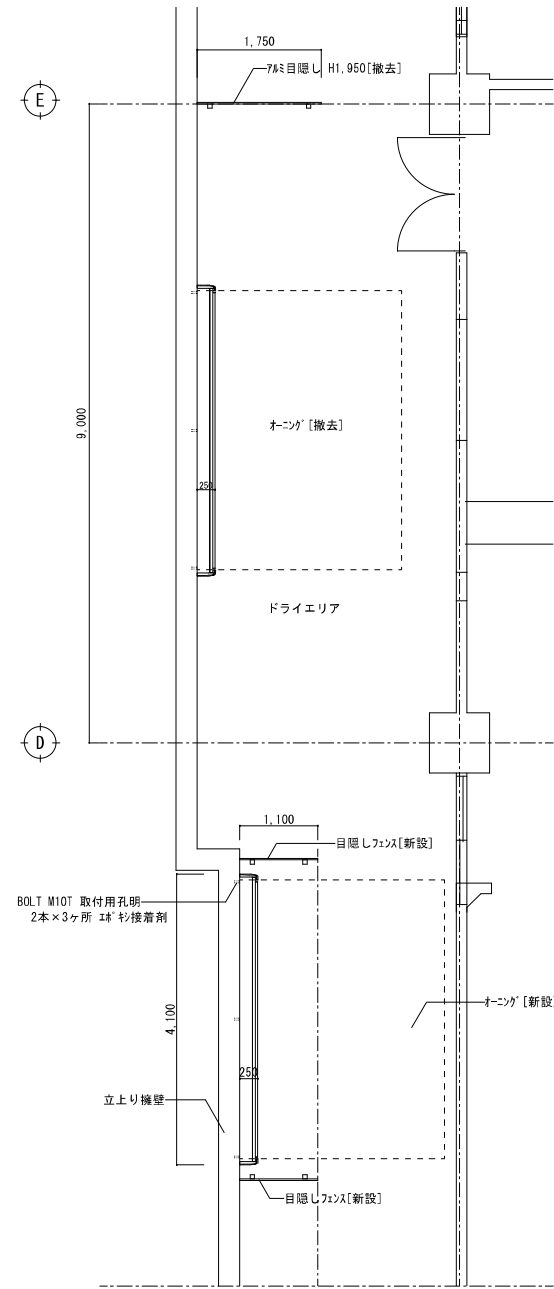


ドライエリア平面詳細図 S=1/50

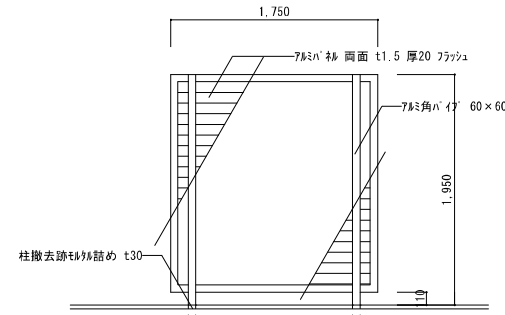

〈既存目隠しアルミ製[撤去]〉 S=1/30(1/60)

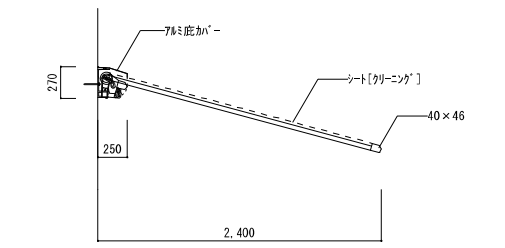


既存オーニング S=1/30(1/60)[撤去]

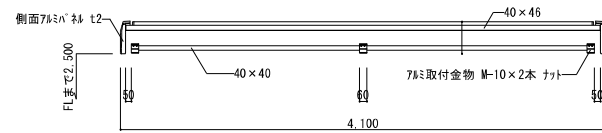


〈オーニング[撤去]〉 ボルト孔シーリング [新設] MS-2

SANKYO SHC1J1 Markilux TYPE2000 (製造中止製品)

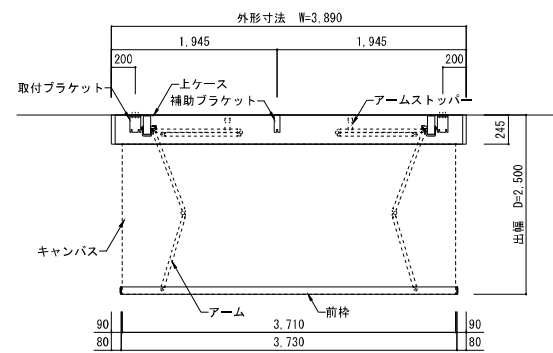


平面図 S=1/30(1/60)

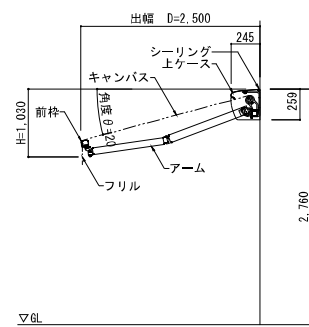

断面図 S=1/30(1/60)


オーニング [新設] 詳細図

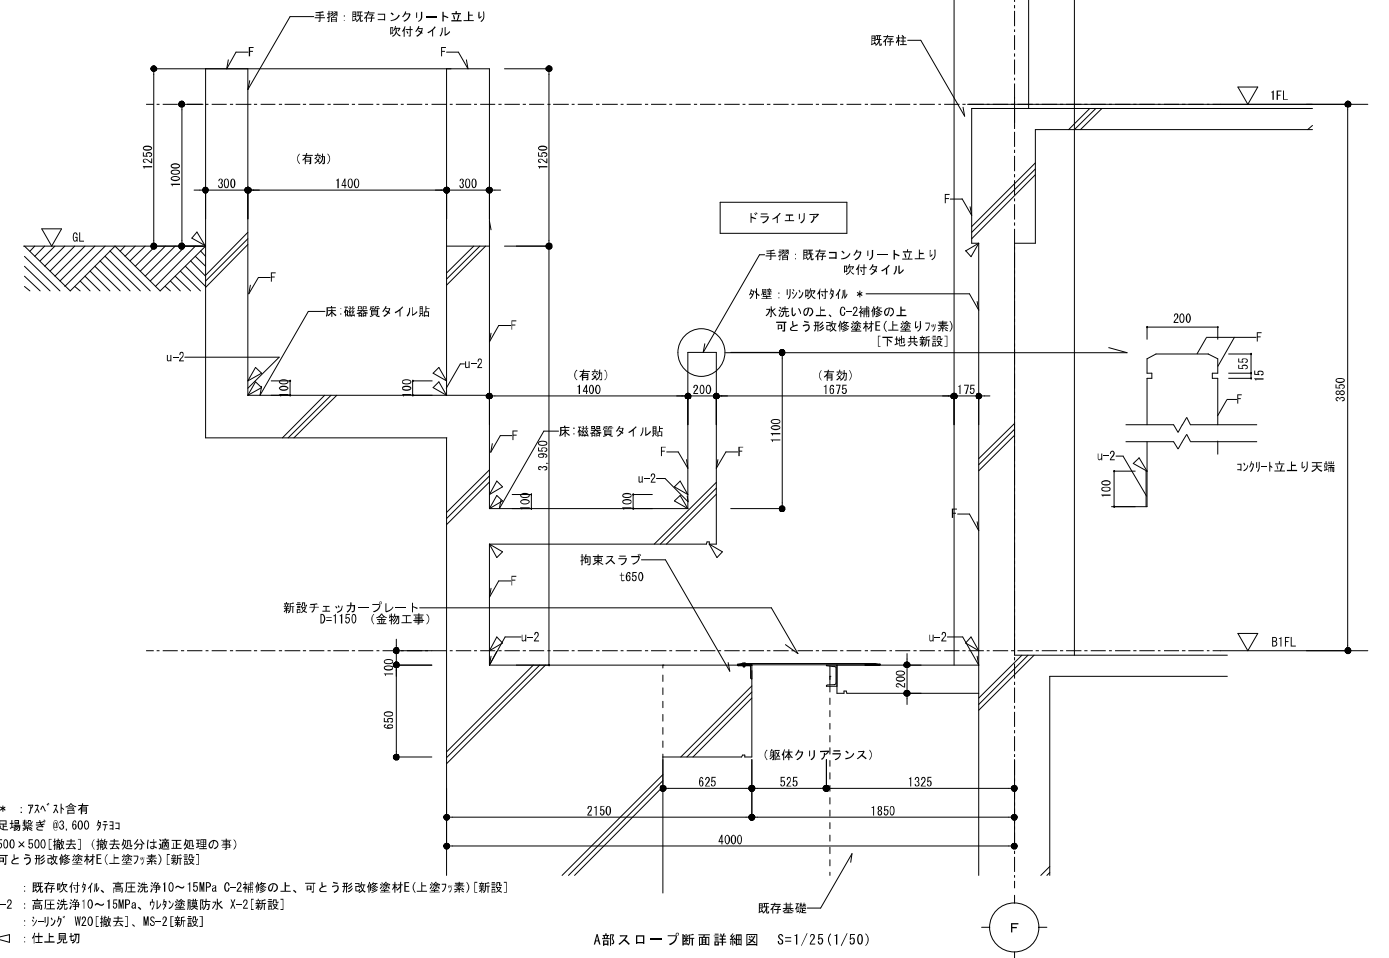

A部スロープ断面詳細図 S=1/25(1/50)

- \* : 7&#36;以上含有  
足場長さ 83,600 桁30  
500×500 [撤去] (撤去処分は適正処理の事)  
可とう形改修塗材E(上塗り作業) [新設]
- F : 既存吹付タイル、高圧洗浄10~15MPa C-2補修の上、可とう形改修塗材E(上塗り作業) [新設]
- U-2 : 高圧洗浄10~15MPa、珪酸塩膜防水 X-2 [新設]
- C : シーリング W20 [撤去]、MS-2 [新設]
- △ : 仕上見切


目隠しフェンス [新設] 詳細図

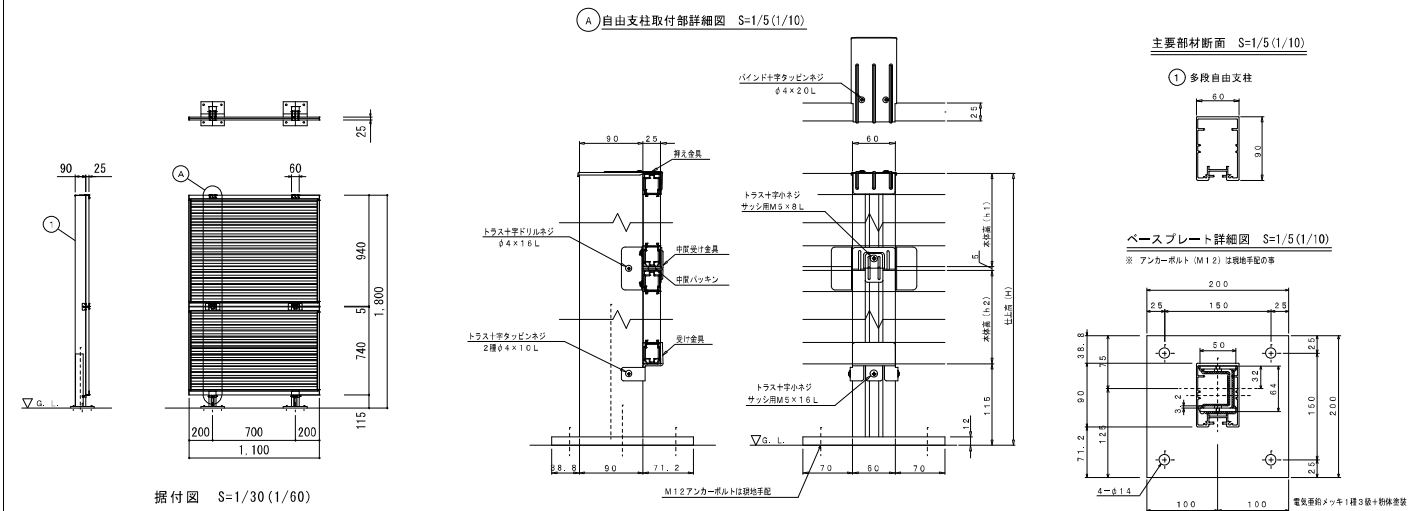


据付図 S=1/30(1/60)

自由支柱取付部詳細図 S=1/5(1/10)

主要部材断面 S=1/5(1/10)


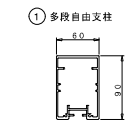


ベースプレート詳細図 S=1/5(1/10)

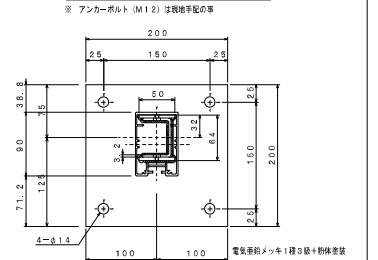


( )内はA3表記


日付	記事	承認	照査	設計	設計年月日

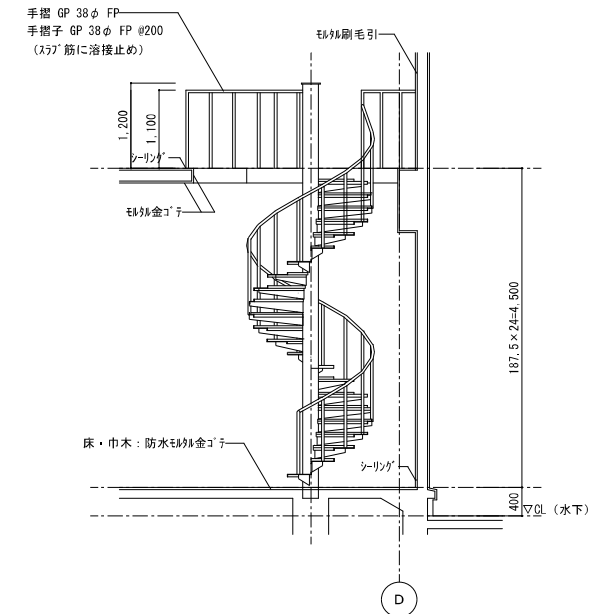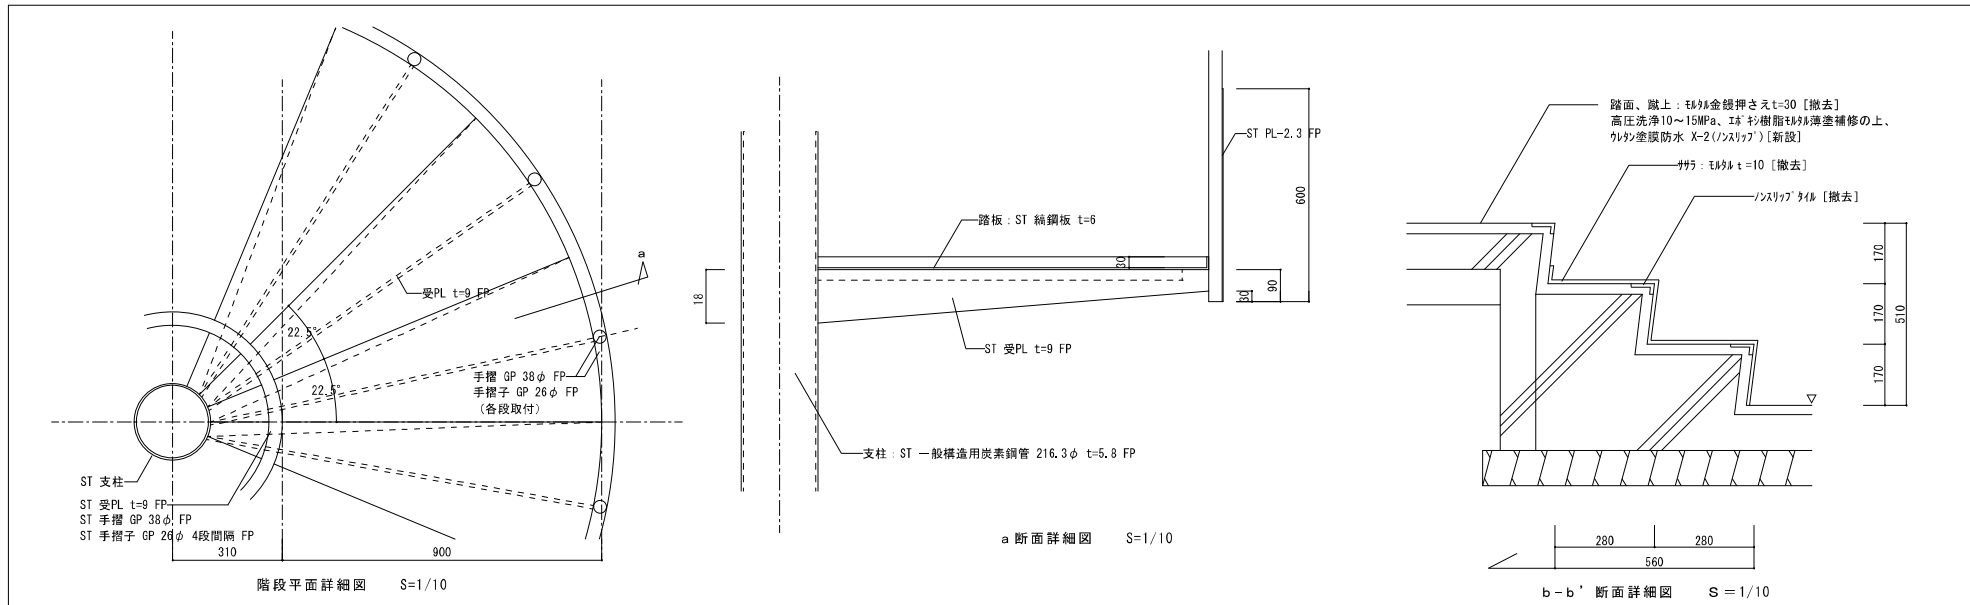


議場棟 2~RF鉄骨階段 断面図 S=1/50 (1/100) [既存のまま]

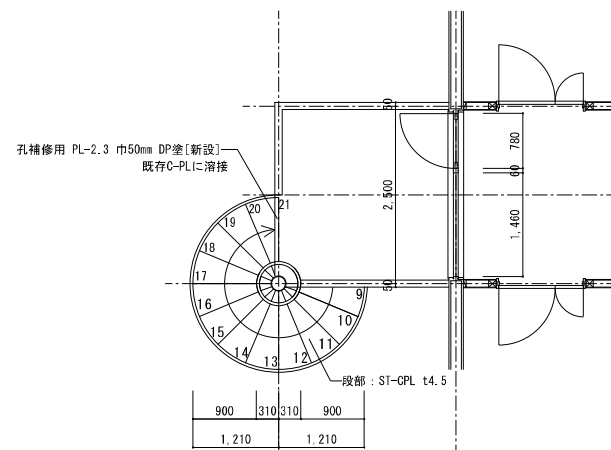


議場棟外部鉄骨階段 2 F 平面図 S=1/50 (1/100)

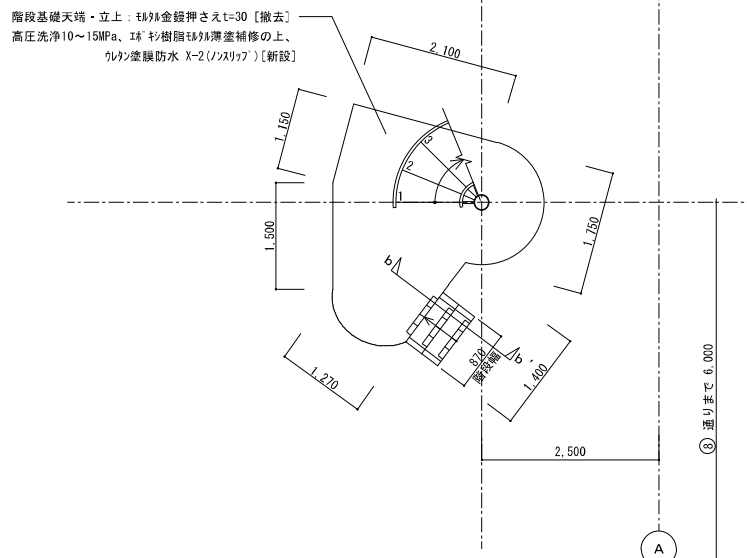

議場棟外部鉄骨階段 1 F 平面図 S=1/50 (1/100)

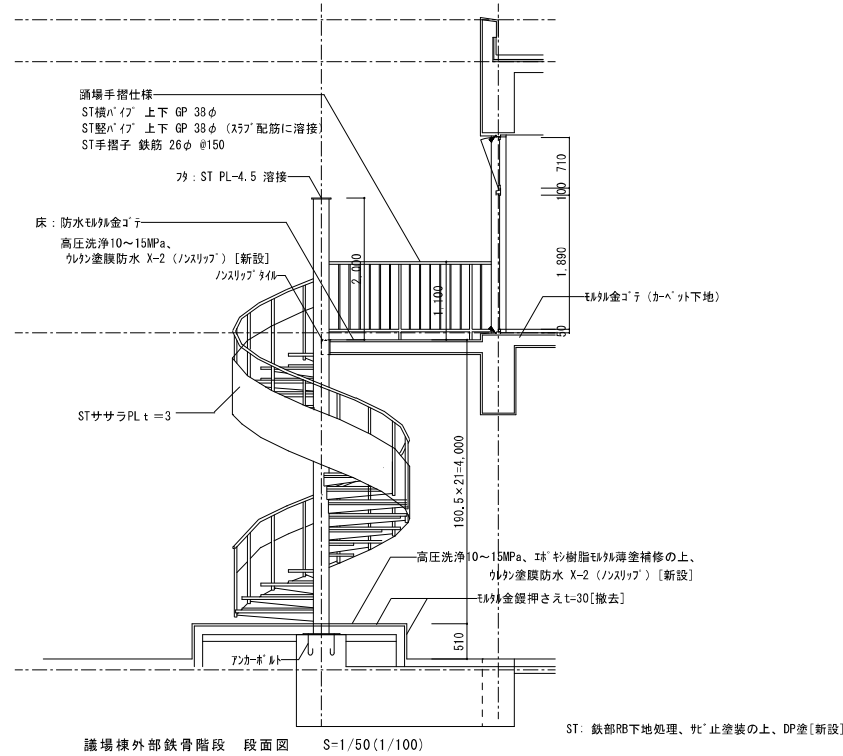


議場棟外部鉄骨階段 段面図 S=1/50 (1/100)

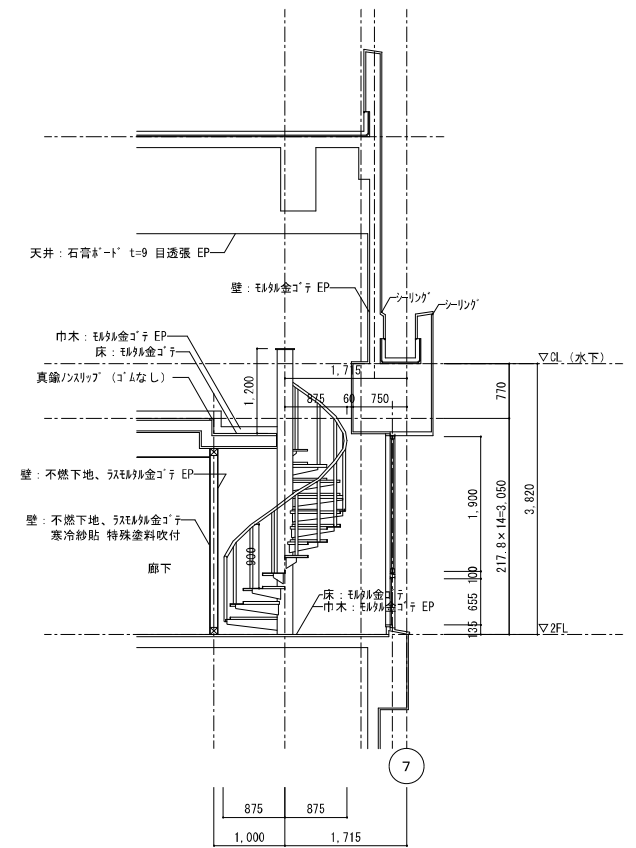

議場棟 2~RF鉄骨階段 断面図 S=1/50 (1/100) [既存のまま]

日付	記事	承認	照査	設計	設計年月日

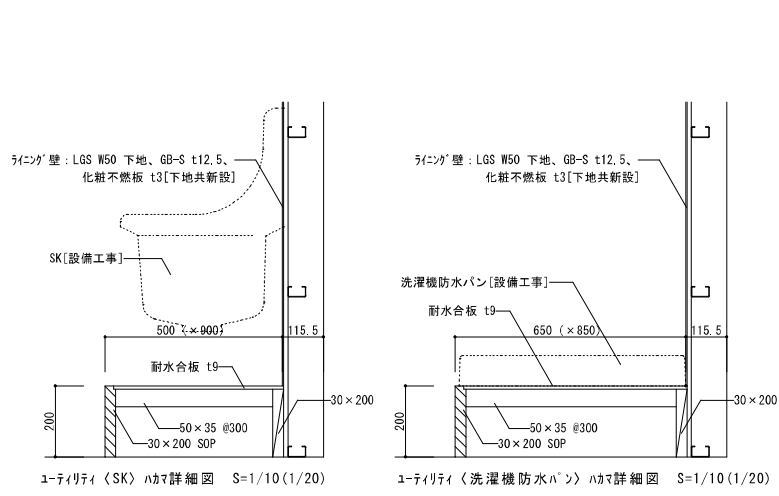


\* 72㎡以上含有

BF 湯沸室 (改修前)	
床	ビニル床 t2 * t2.0 [仕上撤去]
巾木	ソフト巾木 H=100 [仕上撤去]
壁	モルタル金ゴテ VP [既存のまま]
天井	石膏ボード リンゴ吹付 * 木下地 [下地共撤去]
備考	流し台・調理台・吊戸棚・食器棚・フック [撤去]




BF 廊下 (改修前)		BF 廊下 (改修後)	
床	塗床 [撤去]	床	ビニル床 t2.0 [仕上新設]
巾木	ビニル巾木 H=100 [仕上撤去]	巾木	ビニル巾木 H=100 [仕上新設]
壁	モルタル + 特殊塗料吹付 [既存のまま]	壁	C-2補修の上、複層塗材E [下地共新設]
天井	木下地・石膏吹付 t12、PB t9 [一部下地共撤去]	天井	一部LGS下地 GB-D t9.5 [下地共新設]
備考	CH=2.250	備考	-

\* 72㎡以上含有

1F 廊下 (改修前)		1F 廊下 (改修後)	
床	ビニル床 t2 * [仕上撤去]	床	タタカベット t6.5 [仕上新設]
巾木	ビニル巾木 H=100 [仕上撤去]	巾木	ビニル巾木 H=100 [仕上新設]
壁	モルタル + 特殊塗料吹付 [既存のまま]	壁	C-2補修の上、複層塗材E [下地共新設]
天井	木下地、石膏吹付 t9 特殊吸音材吹付 [下地共撤去]	天井	LGS下地、GB-NC t9.5 タタカベット t6.5 [下地共新設]
備考	-	備考	床見切: 杉田 t-ス 20-667 同等品

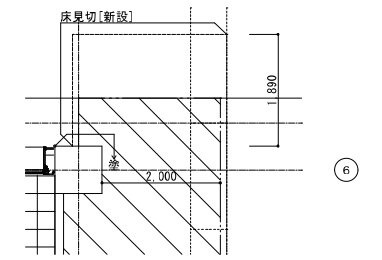

点字板: 杉田 t-ス JL-2310 300角当り25個 同等品 (各階共通)  
 点字シート: 杉田 t-ス 300×300 J303-10 t2.5 同等品 (各階共通)

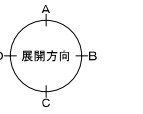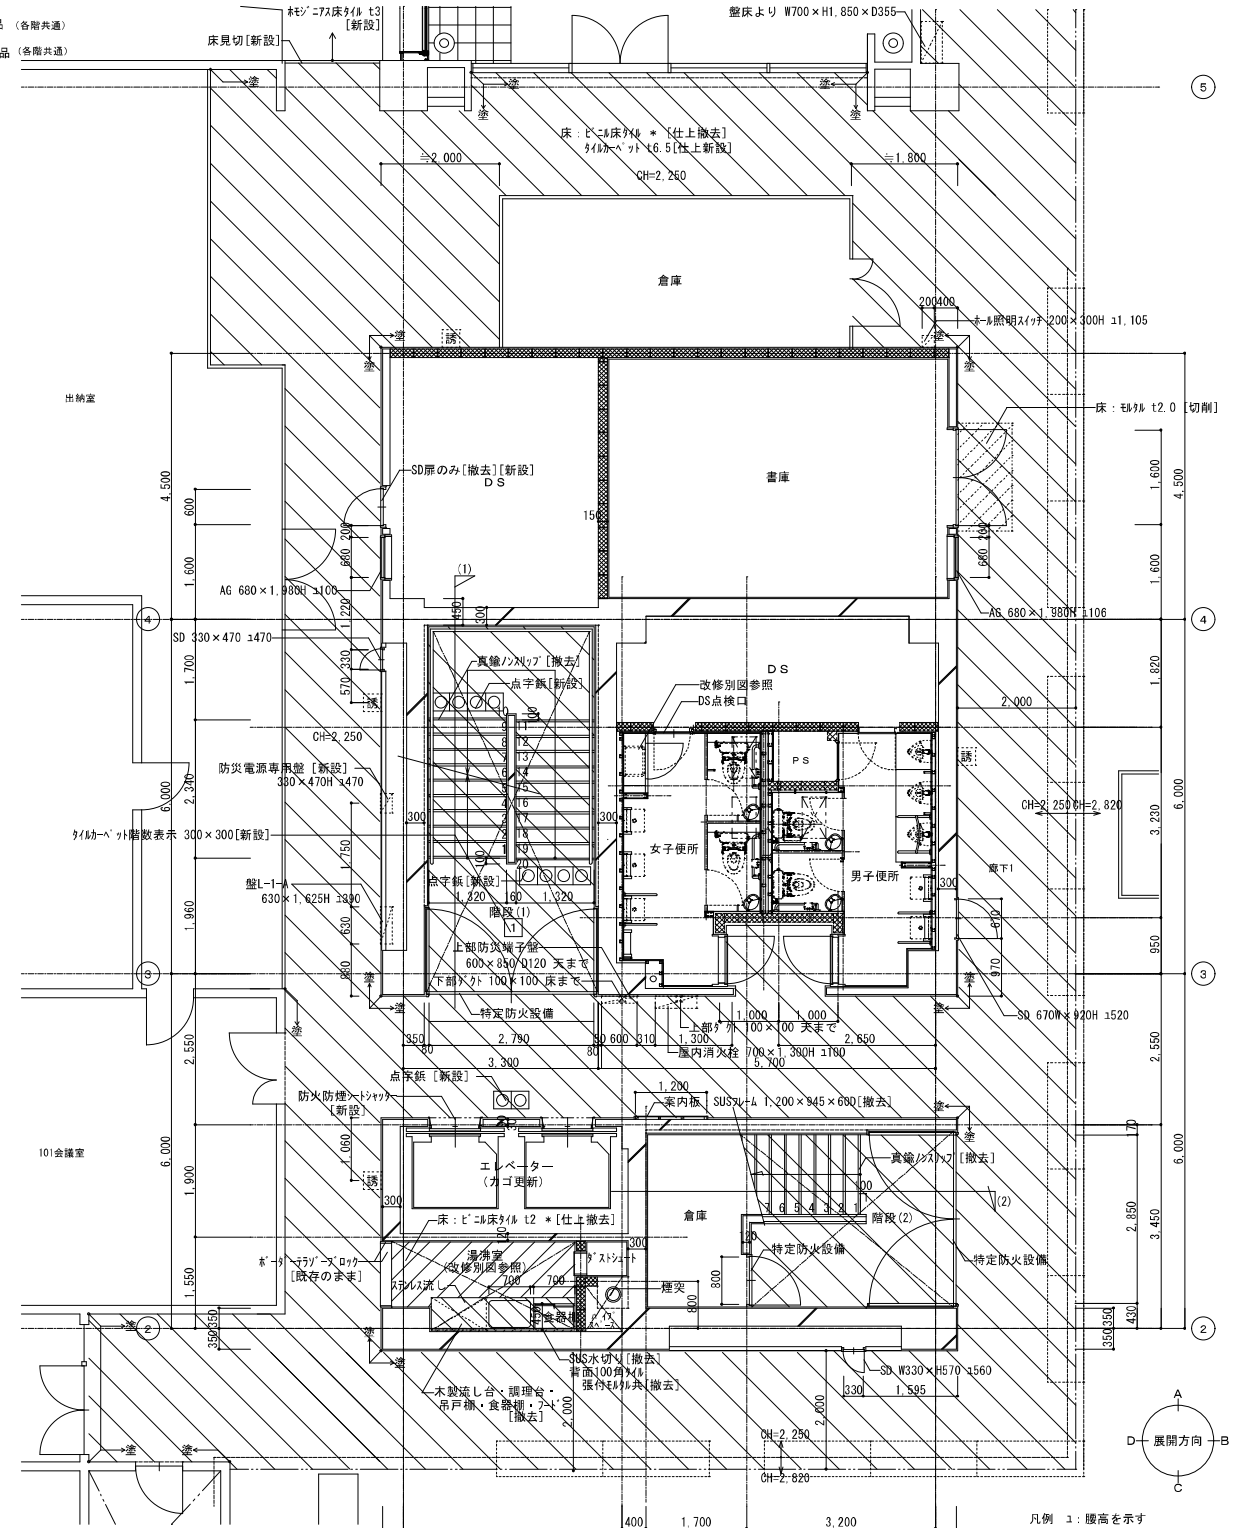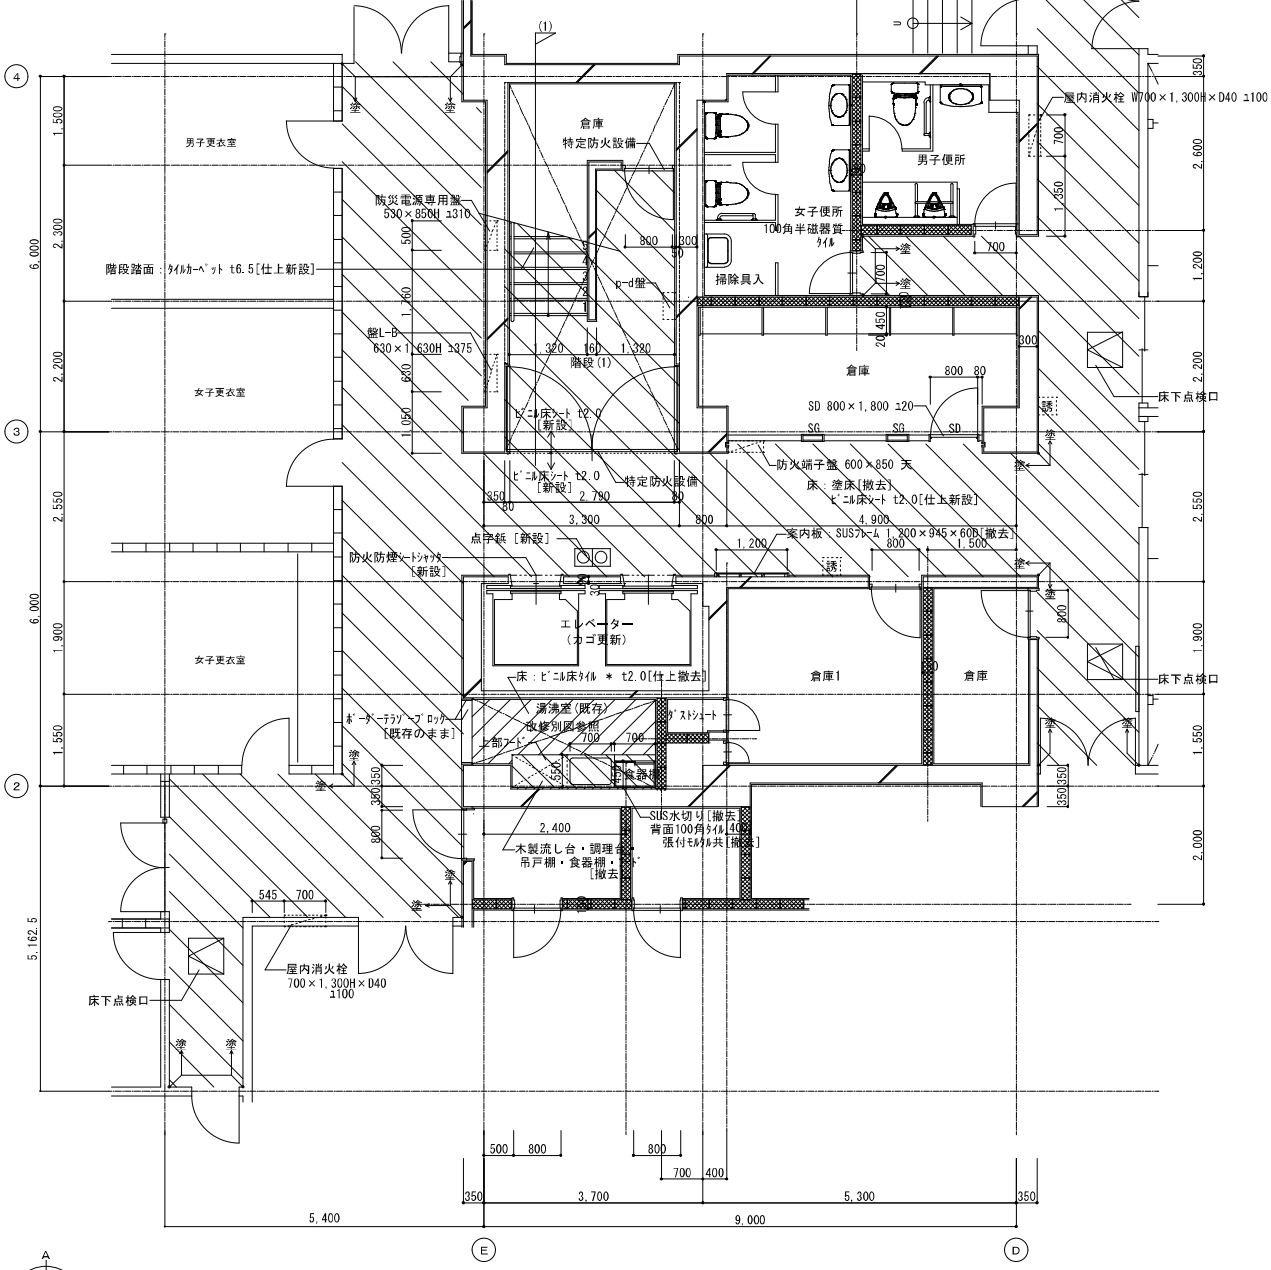


凡例 1: 階高を示す  
 天: 天井付けを示す  
 点線: 誘導灯 (壁付) 470×250H t655  
 破線: 壁塗装範囲を示す  
 床改修範囲 ( ) 内はA3表記

<b>株式会社 大誠建築設計事務所</b> 一級建築士事務所 埼玉県知事登録 (4)第9615号 代表取締役 小林 弘幸	日付	記事	承認	照査	設計	設計年月日	件名	縮尺	A1 1/60 A3 1/120	A-028
							市庁舎長寿命化改修工事			
							コア廻り詳細図-1			一級建築士 第193004号 大形 一朗




\* 72x61含有

	4-5F廊下(改修前)		4-5F廊下(改修後)
床	ビニル床タイル t=2.0 * [仕上撤去]	床	タタミ t=6.5 [仕上新設]
巾木	ビニル巾木 H=100 [仕上撤去]	巾木	ビニル巾木 H=100 [仕上新設]
壁	モルタル + 特殊塗料吹付 [既存のまま]	壁	C-2種修の上、極層塗材 [下地共新設]
天井	木下地 石コウボード t=9 特殊吸音材吹付 [下地共撤去]	天井	LGS下地、GR-D t=9.5 [下地共新設]
備考	木製廻縁 [撤去] CH=2.250	備考	床見切: 杉田I-2 20-667 同等品

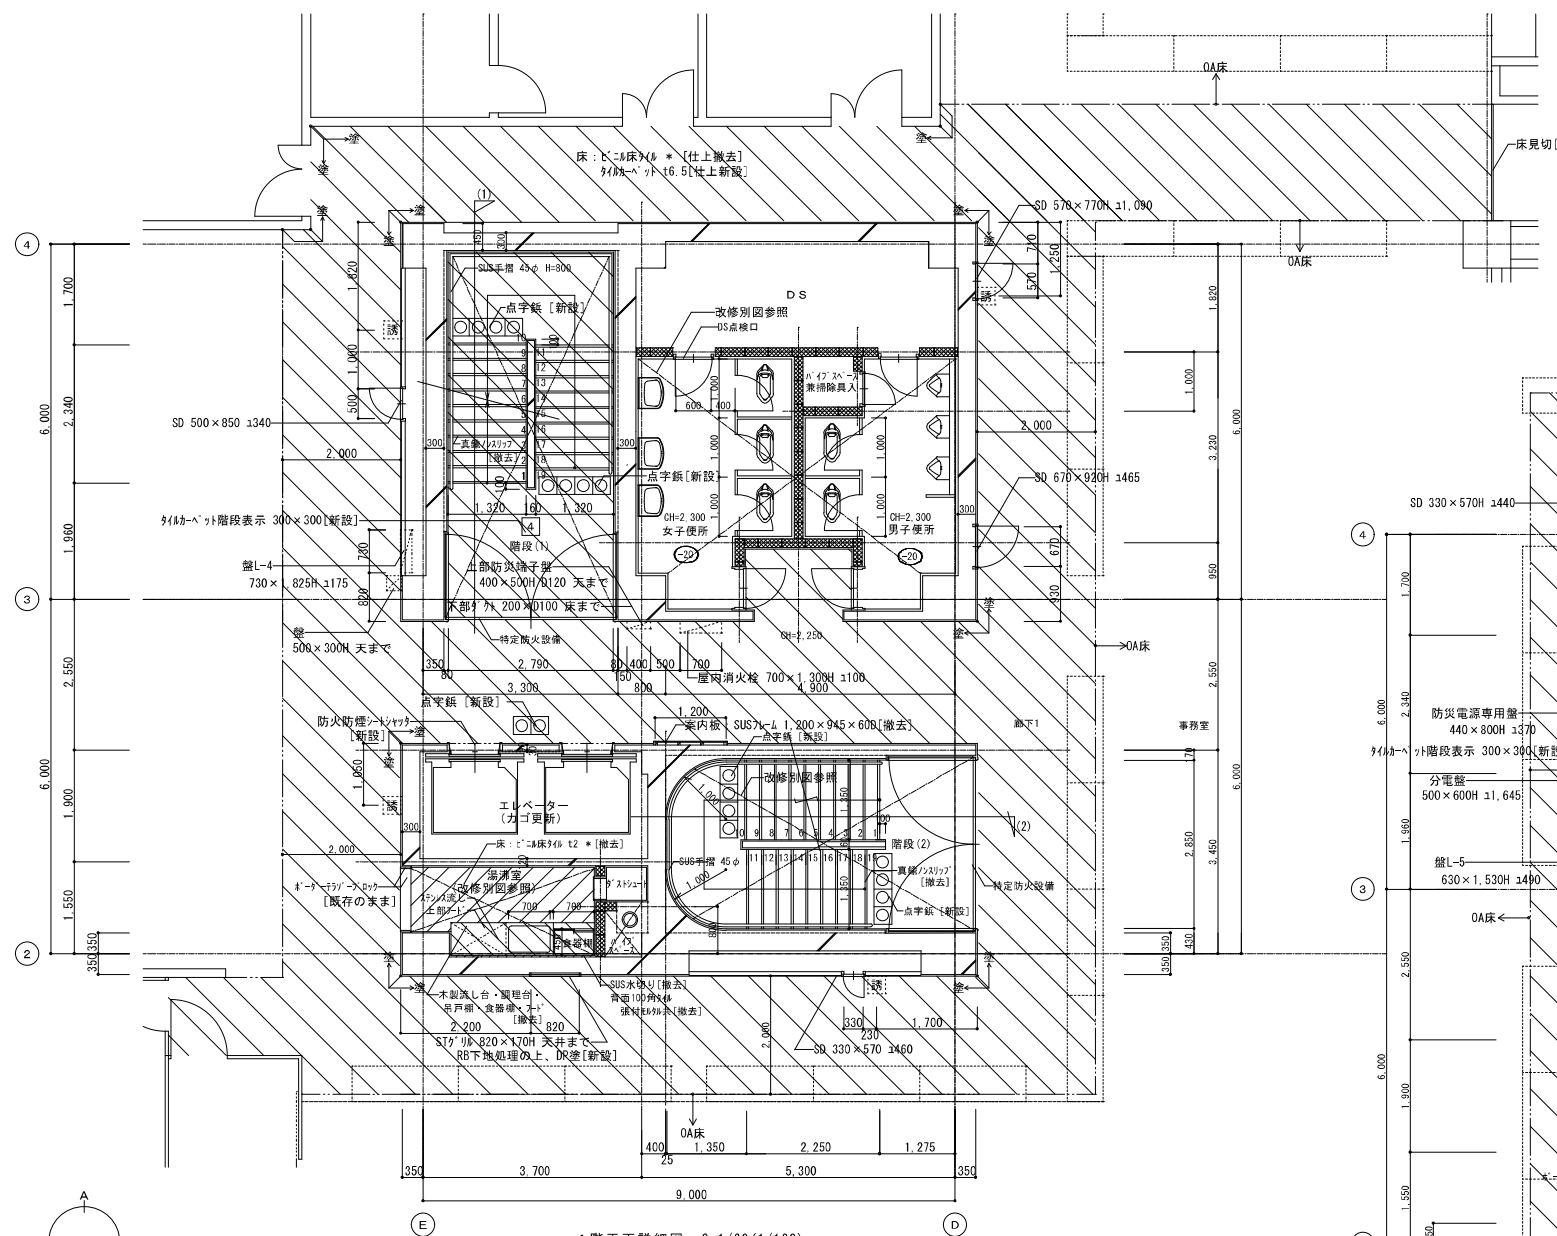

4階平面詳細図 S=1/60 (1/120)

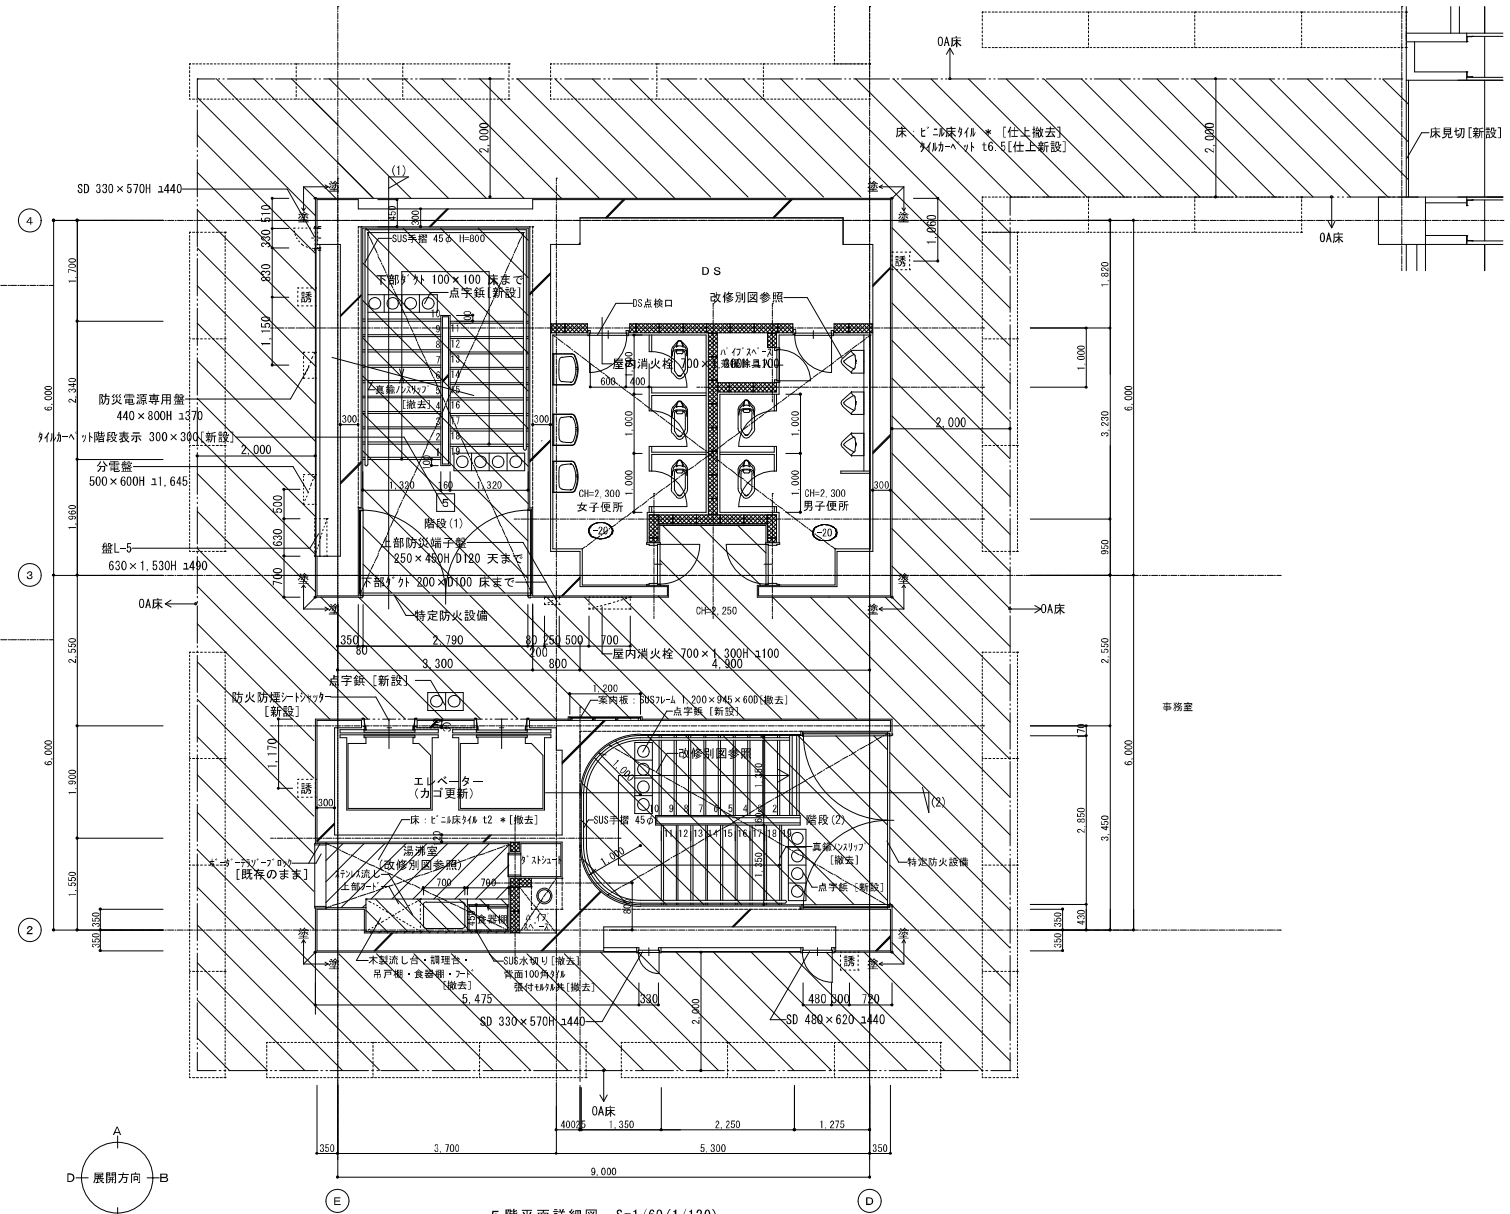


5階平面詳細図 S=1/60 (1/120)

- 凡例
- 1: 階高を示す
  - 天: 天井付を示す
  - : 誘導灯(雙付)470×250H 1655
  - : 壁塗装範囲を示す
  - ▨: 床改修範囲


( ) 内はA3表記

日付	記事	承認	照査	設計	設計年月日


件名	市庁舎長寿命化改修工事		縮尺	A1 1/60	A-030
図面名	コア廻り詳細図-3		縮尺	A3 1/120	
					一級建築士 第193004号 大形 一朗

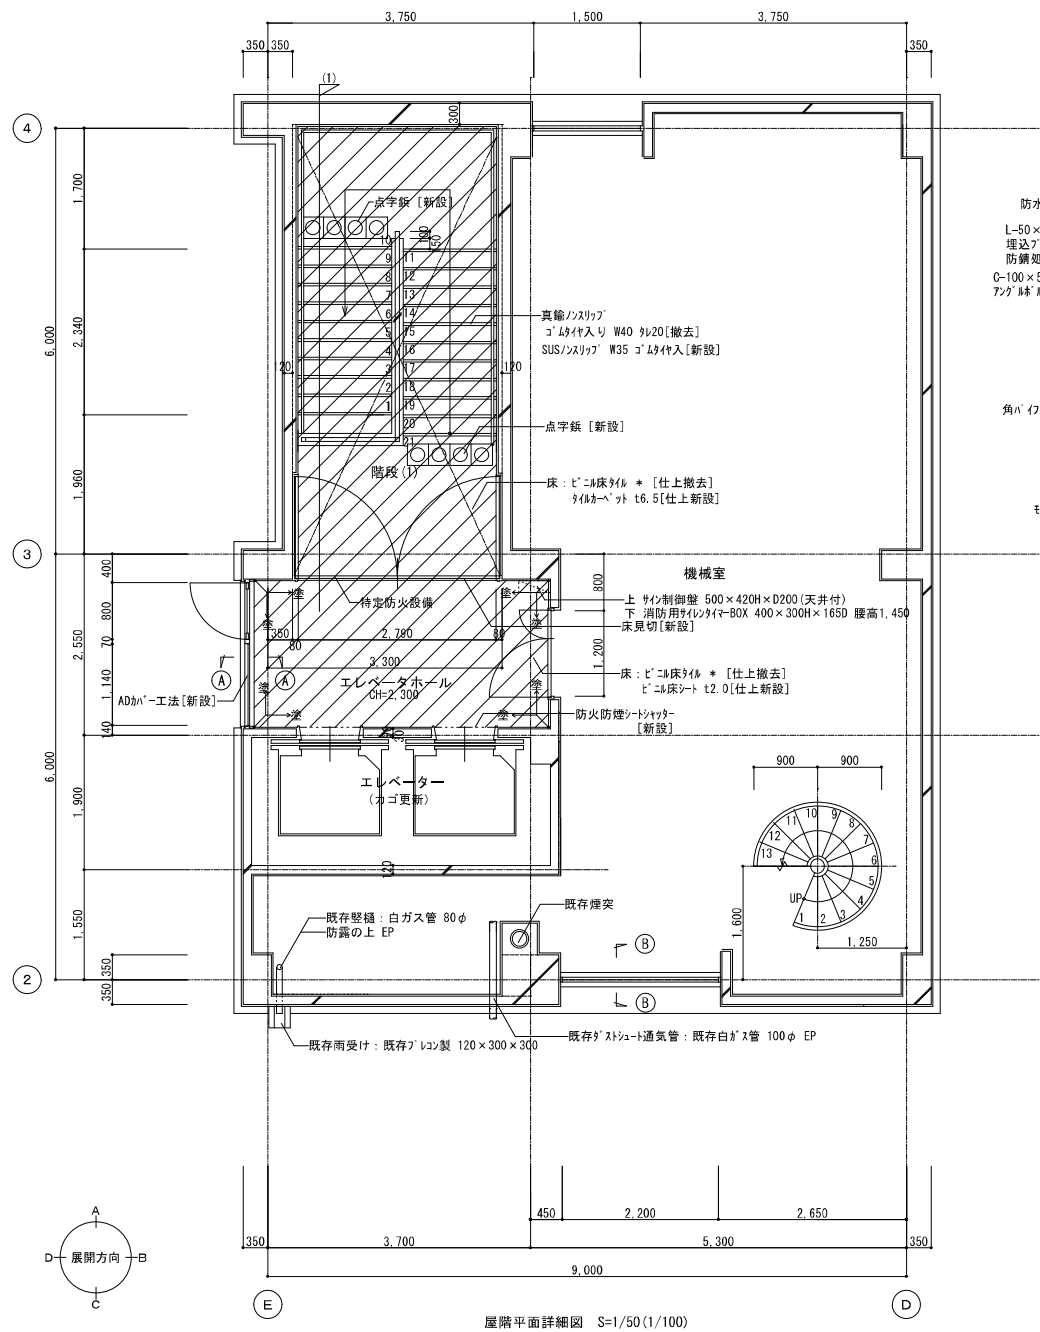


屋階平面詳細図 S=1/50(1/100)

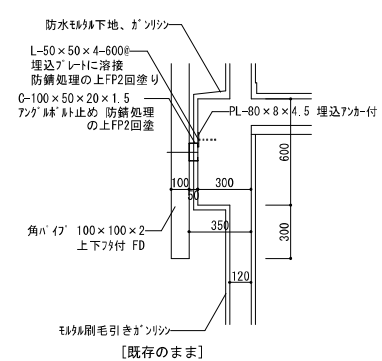

[既存のまま]

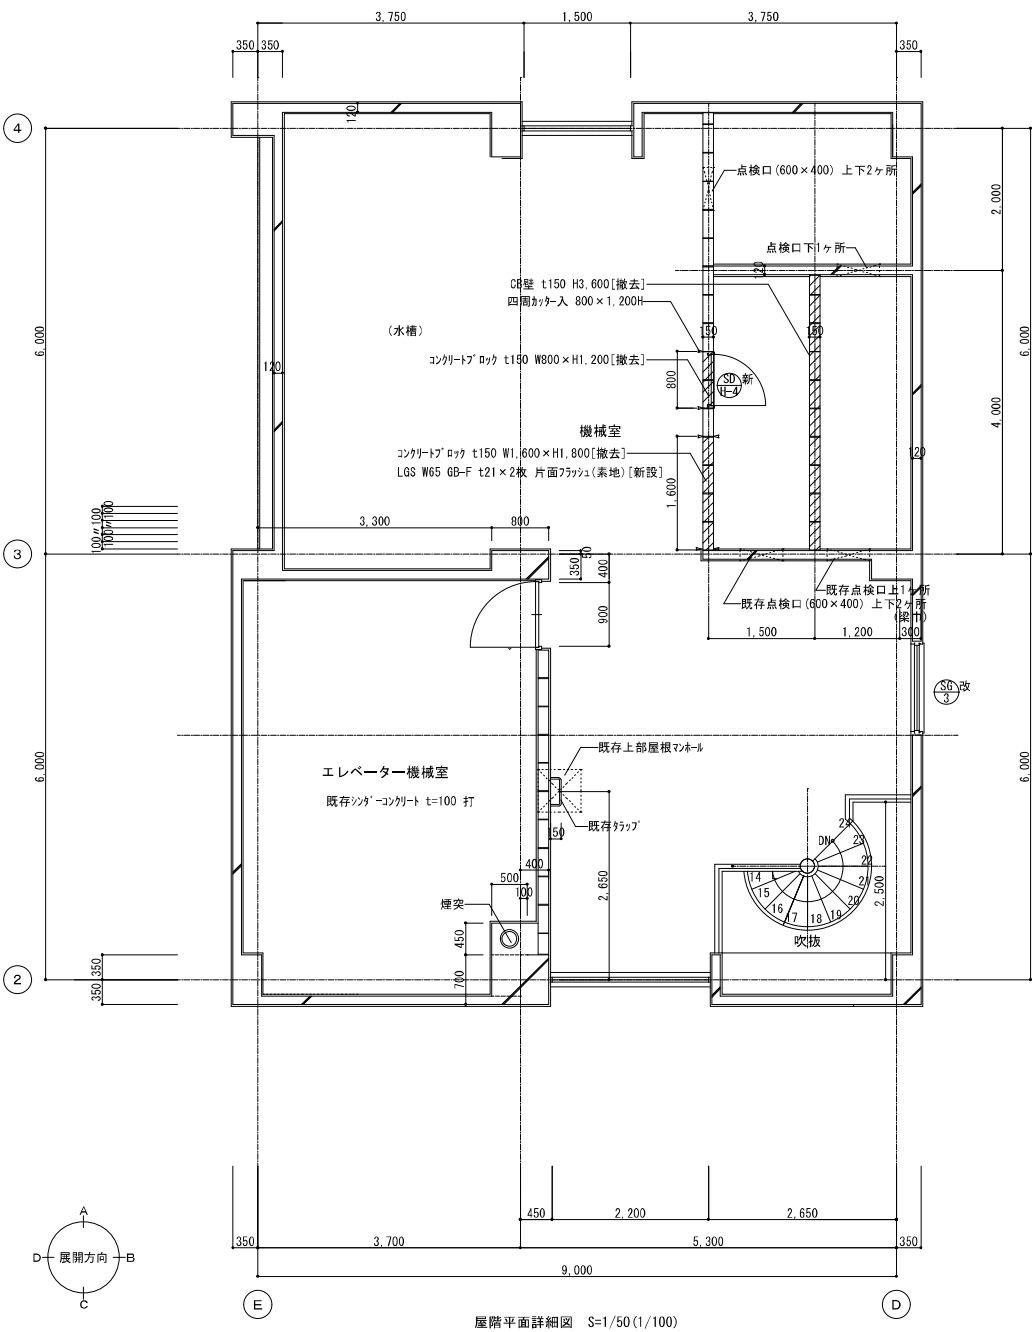

屋階平面詳細図 S=1/50(1/100)

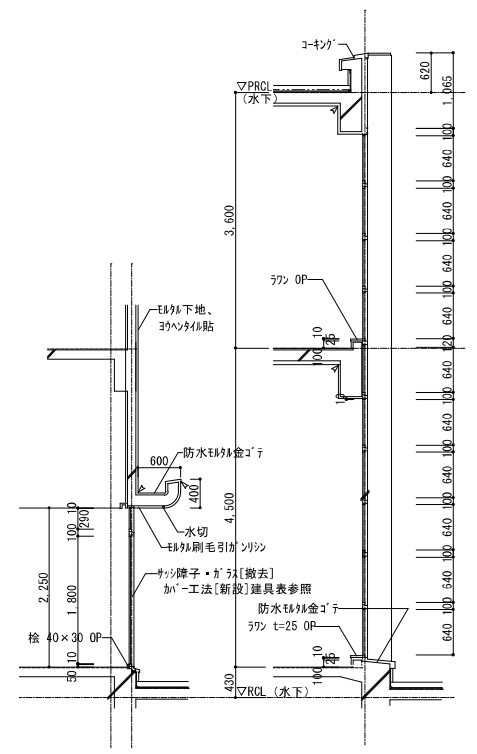


(A-A)断面図 S=1/50(1/100) (B-B)断面図 S=1/50(1/100)

[既存のまま]

[既存のまま]

\* 75㎡ 以上含有

	エレベーターホール(改修前)	エレベーターホール(改修後)
床	ビニル床タイル t=2.0 * [仕上撤去]	床 ビニル床シート t2.0 [仕上新設]
巾木	ビニル巾木 H=100 [仕上撤去]	巾木 ビニル巾木 H=100 [仕上新設]
壁	珪藻土 + 特殊塗料吹付 [既存のまま]	壁 C-2補修の上、塩屋塗材E [下地共新設]
天井	木下地、石膏ボード t=9 + 特殊吸音材吹付 [下地共撤去]	天井 LGS下地、GB-D t9.5 [下地共新設]
備考	CH-2.250	床見切: 杉田Z-S 20-667 同等品

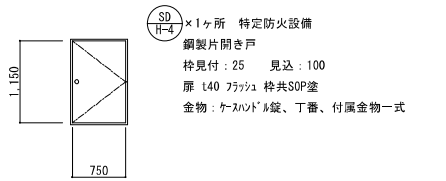

SD H-4 ×1ヶ所 特定防火設備  
網製片開き戸  
枠見付: 25 見込: 100  
扉 L40 フラッシュ 枠共SOP塗  
金物: ケスハッド錠、丁番、付属金物一式

凡例 1: 壁高を示す  
天: 天井付を示す  
[ ]: 誘導灯(壁付)470×250H t655  
→塗: 壁塗装範囲を示す  
床改修範囲