


水久保公園

計画面積表

区分	面積	百分率	備考
開発総面積	1706.64㎡	100.00%	
宅地13区画	1338.20㎡	78.41%	100.76㎡~108.37㎡
開発道路	305.30㎡	17.89%	延長49.08m 幅員6.00m
道路後退	58.18㎡	3.41%	延長29.01m 幅員2.00m
ゴミ置場	4.96㎡	0.29%	

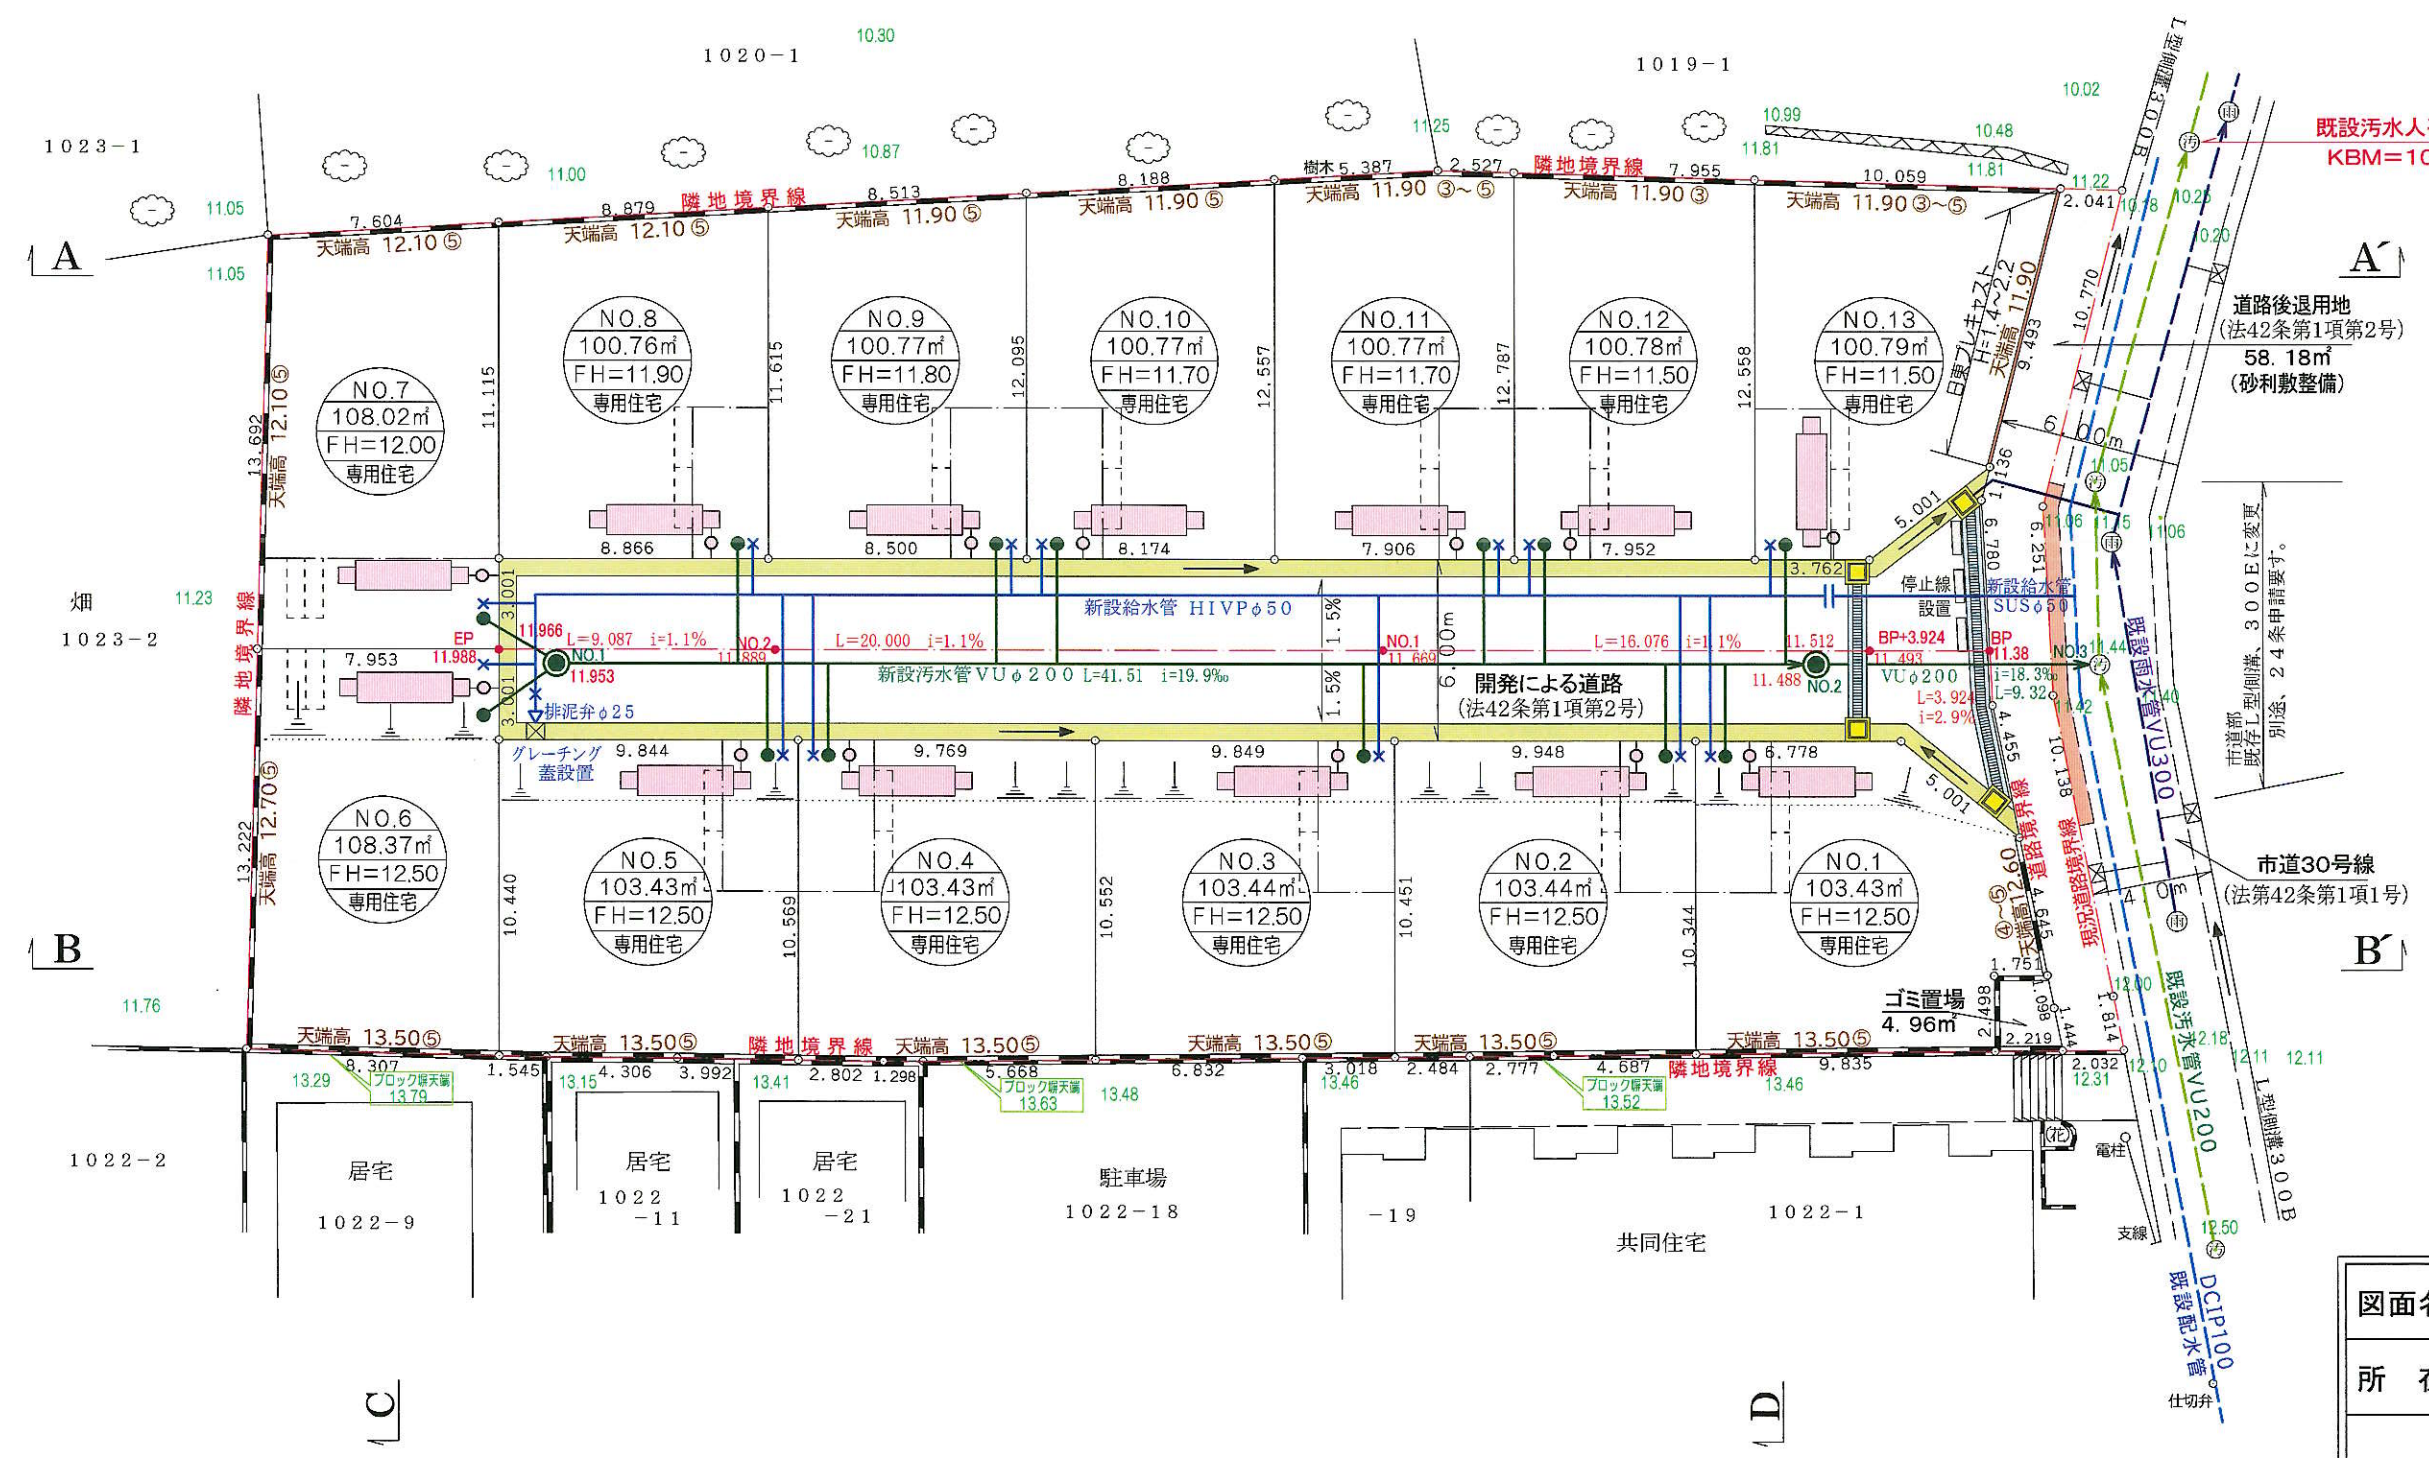

凡例	
開発区域境界線	○—○
新設U型側溝 300×300	—
新設集水樹及び接続管 500角 グレーチング蓋	■ VUφ150
横断用側溝 300×300 Zアングル、グレーチング蓋	—
新設コンクリートブロック塀壁	Ⓞ(段積)W=150
新設日東プレキャスト NTウォール H=1.4~2.2	—
新設1号人孔及び排水管 VUφ200	●
宅内最終樹及び取出し管 VUφ125	● 立上り管VUφ200 ● 市章蓋使用
新設仕切弁 φ50	—
新設給水管 SUSφ25	—
排泥弁 HIVPφ25	—
市道部既設側溝、敷設替えプレキャストL形切下変更浸透枡及び浸透トレンチ W=1.0 H=1.3	■ 3.15m
雨水最終樹及び接続管 φ300 VUφ100	○
流水方向	→
自動車駐車場1台 2.5m×5.0m	□
自転車等駐車場2台 0.6m×2.0m×2	≡≡

宅内浸透トレンチは雨水最終樹に接続し最終樹より道路側溝に接続する事。

※造成GLはFH-15cmとする。

図面名	確定土地利用計画図 給水・排水計画平面図	
所在	朝霞市根岸台七丁目 1021番1、1021番2	縮尺 1/250
埼玉県川越市南大塚三丁目9番地1 株式会社 <b>拓実測量設計</b> TEL 049-220-1750 FAX		
作成年月日	令和 8年 3月31日	設計者 小林 昭