朝霞市あずま南地区土地区画整理事業における
令和８年 11 月～12 月の工事のお知らせ

近隣の皆様へ

皆様方におかれましては、ますますご健勝のこととお慶び申し上げます。
朝霞市あずま南地区土地区画整理事業の 11 月～12 月の工事について引き続きお知らせいたします。
ご迷惑をおかけいたしますが、何卒、ご理解ご協力のほどよろしくお願い申し上げます。

◇工事のお知らせ配布終了について

2026 年 12 月工事の竣工に伴い、お知らせは今回をもって最終配布とさせていただきます。長期間にわたる近隣の皆様のご理解とご協力に、心より御礼申し上げます。工事完了まで安全第一で施工してまいりますので、引き続きよろしくお願い申し上げます。

◇施工時留意事項について

・作業エリアは、バリケードやフェンス等で区画いたします。危険ですので、作業エリアには立ち入らないようにお願いします。
・大型車両を含めた工事車両が周囲の市道を走行しますが、安全運転を徹底いたします。
・通学路を規制する場合には、状況に応じて誘導員を配置します。ご迷惑をおかけいたしますが、案内に従ってご通行をお願いします。
・工事の進捗により規制時期がずれる場合があります。事前に案内看板を設置いたします。
・振動や騒音が発生する作業がございます。ご迷惑をおかけいたしますが、何卒ご協力をお願いいたします。
・ご不明点がございましたら、下記担当までお問い合わせください。

◇ 令和８年 10 月～12 月　工事予定【作業時間８：00～17：00】夜間【20：00～翌５：00】

工事場所（路線・工種）	令和8年								
	10月【参考】			11月			12月		
	上旬	中旬	下旬	上旬	中旬	下旬	上旬	中旬	下旬
①　市道6号線	片側交互通行（夜間仮設信号機規制）+夜間通行止め								
道路工	片側交互通行（夜間仮設信号規制）舗装工事時夜間作業あり								
②　敷地内工事	道路規制は継続してございませんが、一部道路規制行う工事や重機・大型車両が走行いたします。								
整地工	敷地内工								
公園工	敷地内工								
道路工	敷地内工								


詳細図は裏面をご覧ください

お問合せ先

■ 発注者　朝霞市あずま南地区土地区画整理組合
事務局　㈱平成まちづくり研究所
担当　山本・湯浅
TEL　048-423-5611

■ 施工者　鹿島建設㈱
事務所　朝霞市あずま南地区土地区画整理事業地内
担当　工藤・菅井
TEL　048-423-2250

工事予定図令和8年10月～令和8年12月

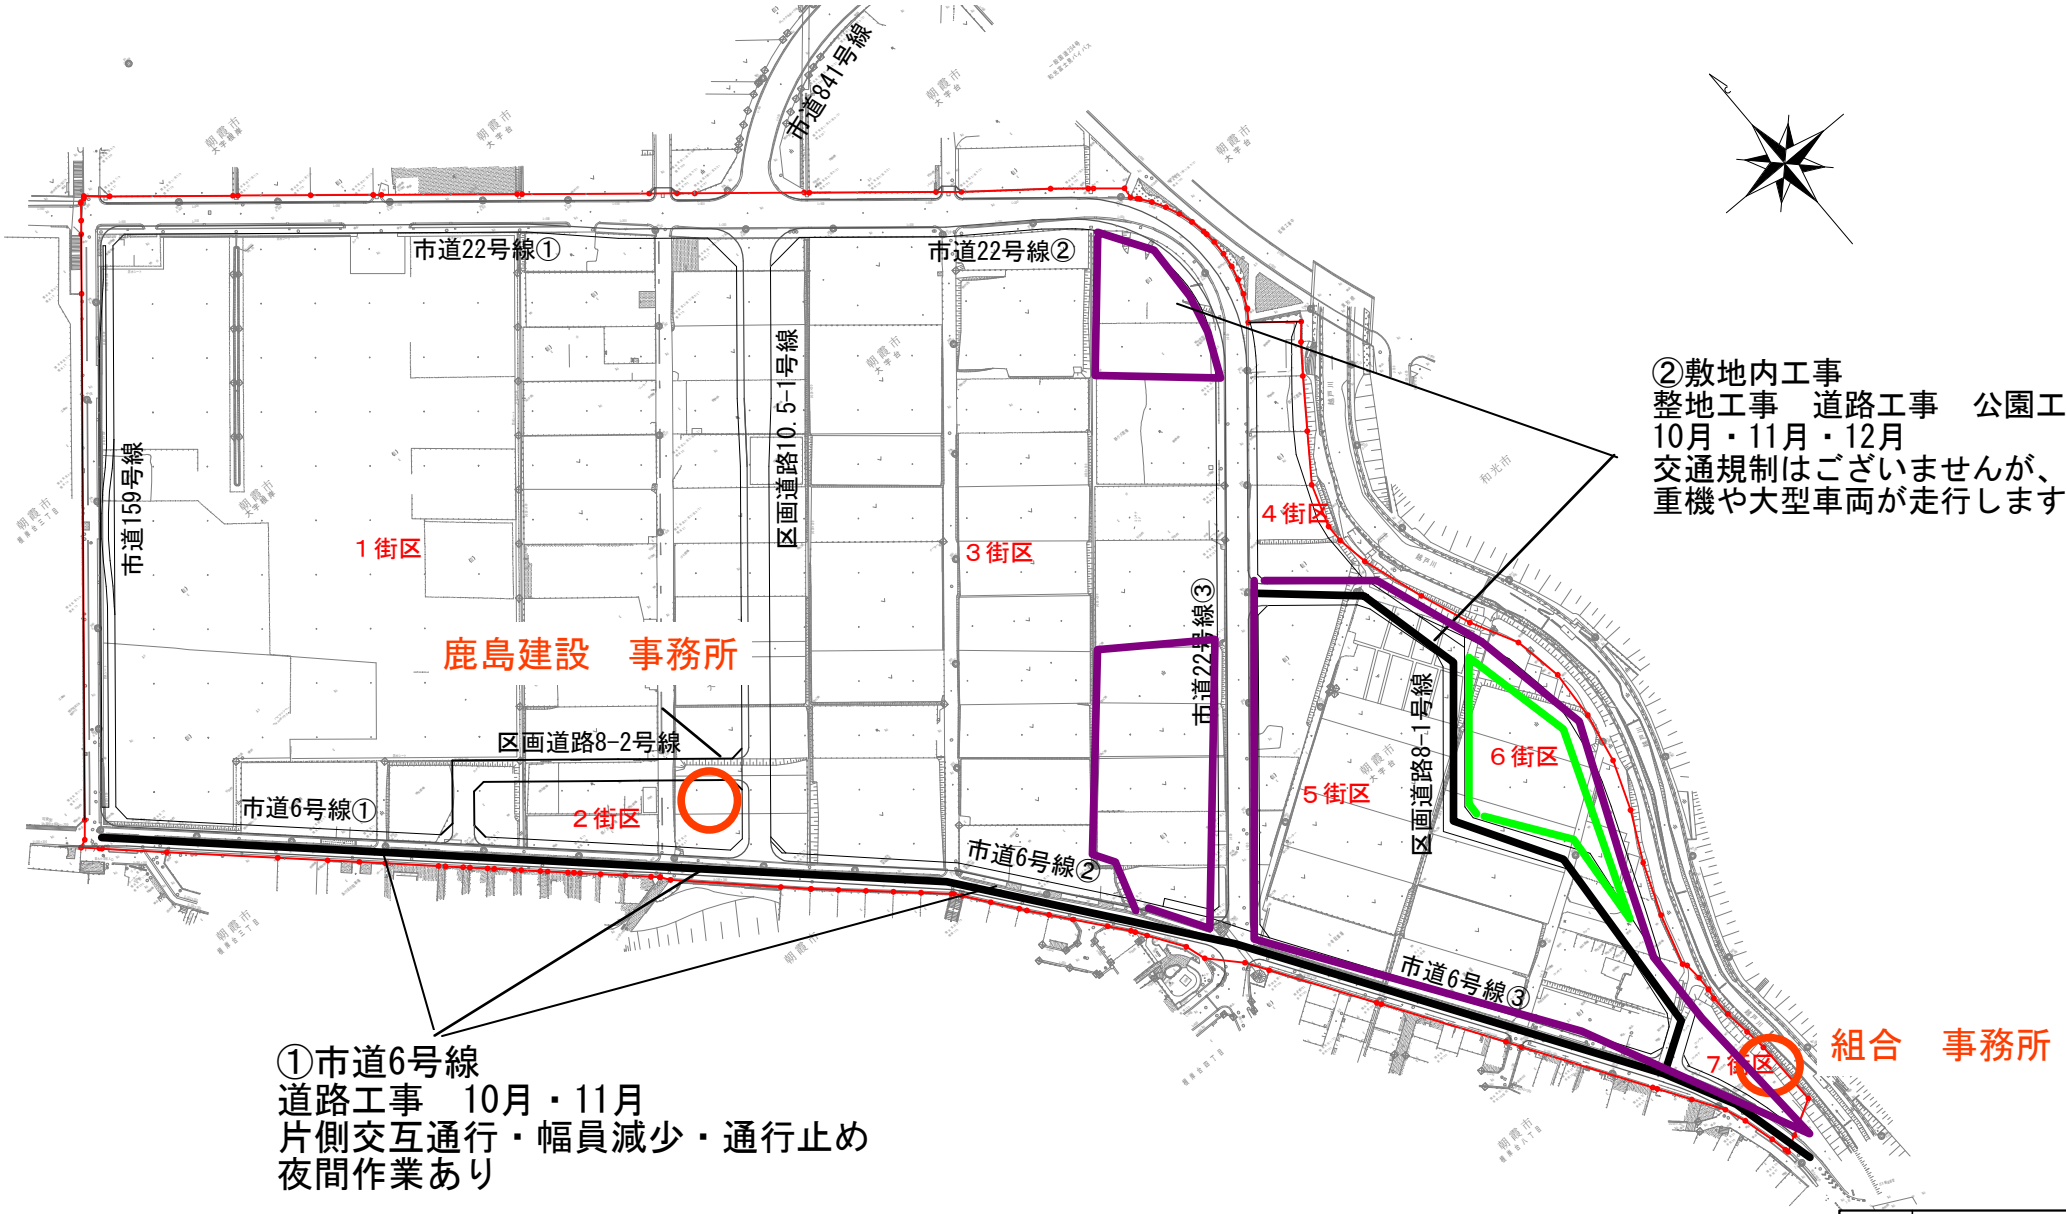

②敷地内工事
整地工事　道路工事　公園工事
10月・11月・12月
交通規制はございませんが、
重機や大型車両が走行します。

①市道6号線
道路工事　10月・11月
片側交互通行・幅員減少・通行止め
夜間作業あり

※歩道の一部を布設しており、迂回路を設けております。
案内看板に従ってご通行ください。
また、工事中には誘導員を配置しております。ご指示に従いご通行お願いいたします。

年度	令和5年度
工事名	
工事場所	朝霞市あずま南地内
図面名	全体平面図
縮尺	1:1000(A1)・1:2000(A3)

理事長	副理事長	担当理事		事務局長	図面番号
					1

朝霞市あずま南地区 土地区画整理組合