


凡	例
●	トラバー
■	壁
□	ブロック壁
○	方格・コンクリート
○	メッシュフェンス
○	フェンス付ブロック
○	地上ブロック
○	歩道ブロック
○	下マンホール
○	汚水マンホール
○	消火栓
○	警備マンホール
○	東電マンホール
○	NTTマンホール
○	制水栓
○	七五栓
○	空気弁
○	止水器
○	ガス栓
○	カーブミラー
○	標識
○	排水溝
○	電線付電柱
○	電灯付電柱
○	グレーティング
○	エプロンブロック
○	壁付きU字溝
○	埋設U字溝
○	L字溝
○	L型U字溝
○	雨水管
○	汚水管
○	ガス管
○	NTT埋設管
○	東電埋設管
○	As アスファルト舗
○	Cc コングリート舗
○	Gf 土舗
○	In インターロッキング舗

※境界については、土地家屋調査士作成の実測図(令和5年7月13日)のデータを使用。
 ※道路区域については、道路境界～道路境界である事を朝霞市役所 道路整備課 三原氏 建築指導課 石井氏に確認。
 ※道路中心線については、道路境界～道路境界の中心である事を朝霞市役所 道路整備課 三原氏 建築指導課 石井氏に確認。
 ※高さについては、埼玉県朝霞市街区多角点を使用(10807)H=26.839m。
 ※下水管については、朝霞市下水道台帳図を参照。
 ※給水管については、朝霞市水道台帳図を参照。
 ※ガス管については、大船ガス株式会社から入手のガス台帳を参照。
 ※東電埋設管については、東京電力パワーグリッド株式会社より入手の図面を参照。
 ※NTT埋設管については、NTTインフラネットより入手の図面を参照。
 ※敷地内の地中埋設物に関しては、未調査。

凡	例	名称
○	●	住戸
○	○	専用庭
○	○	緑地

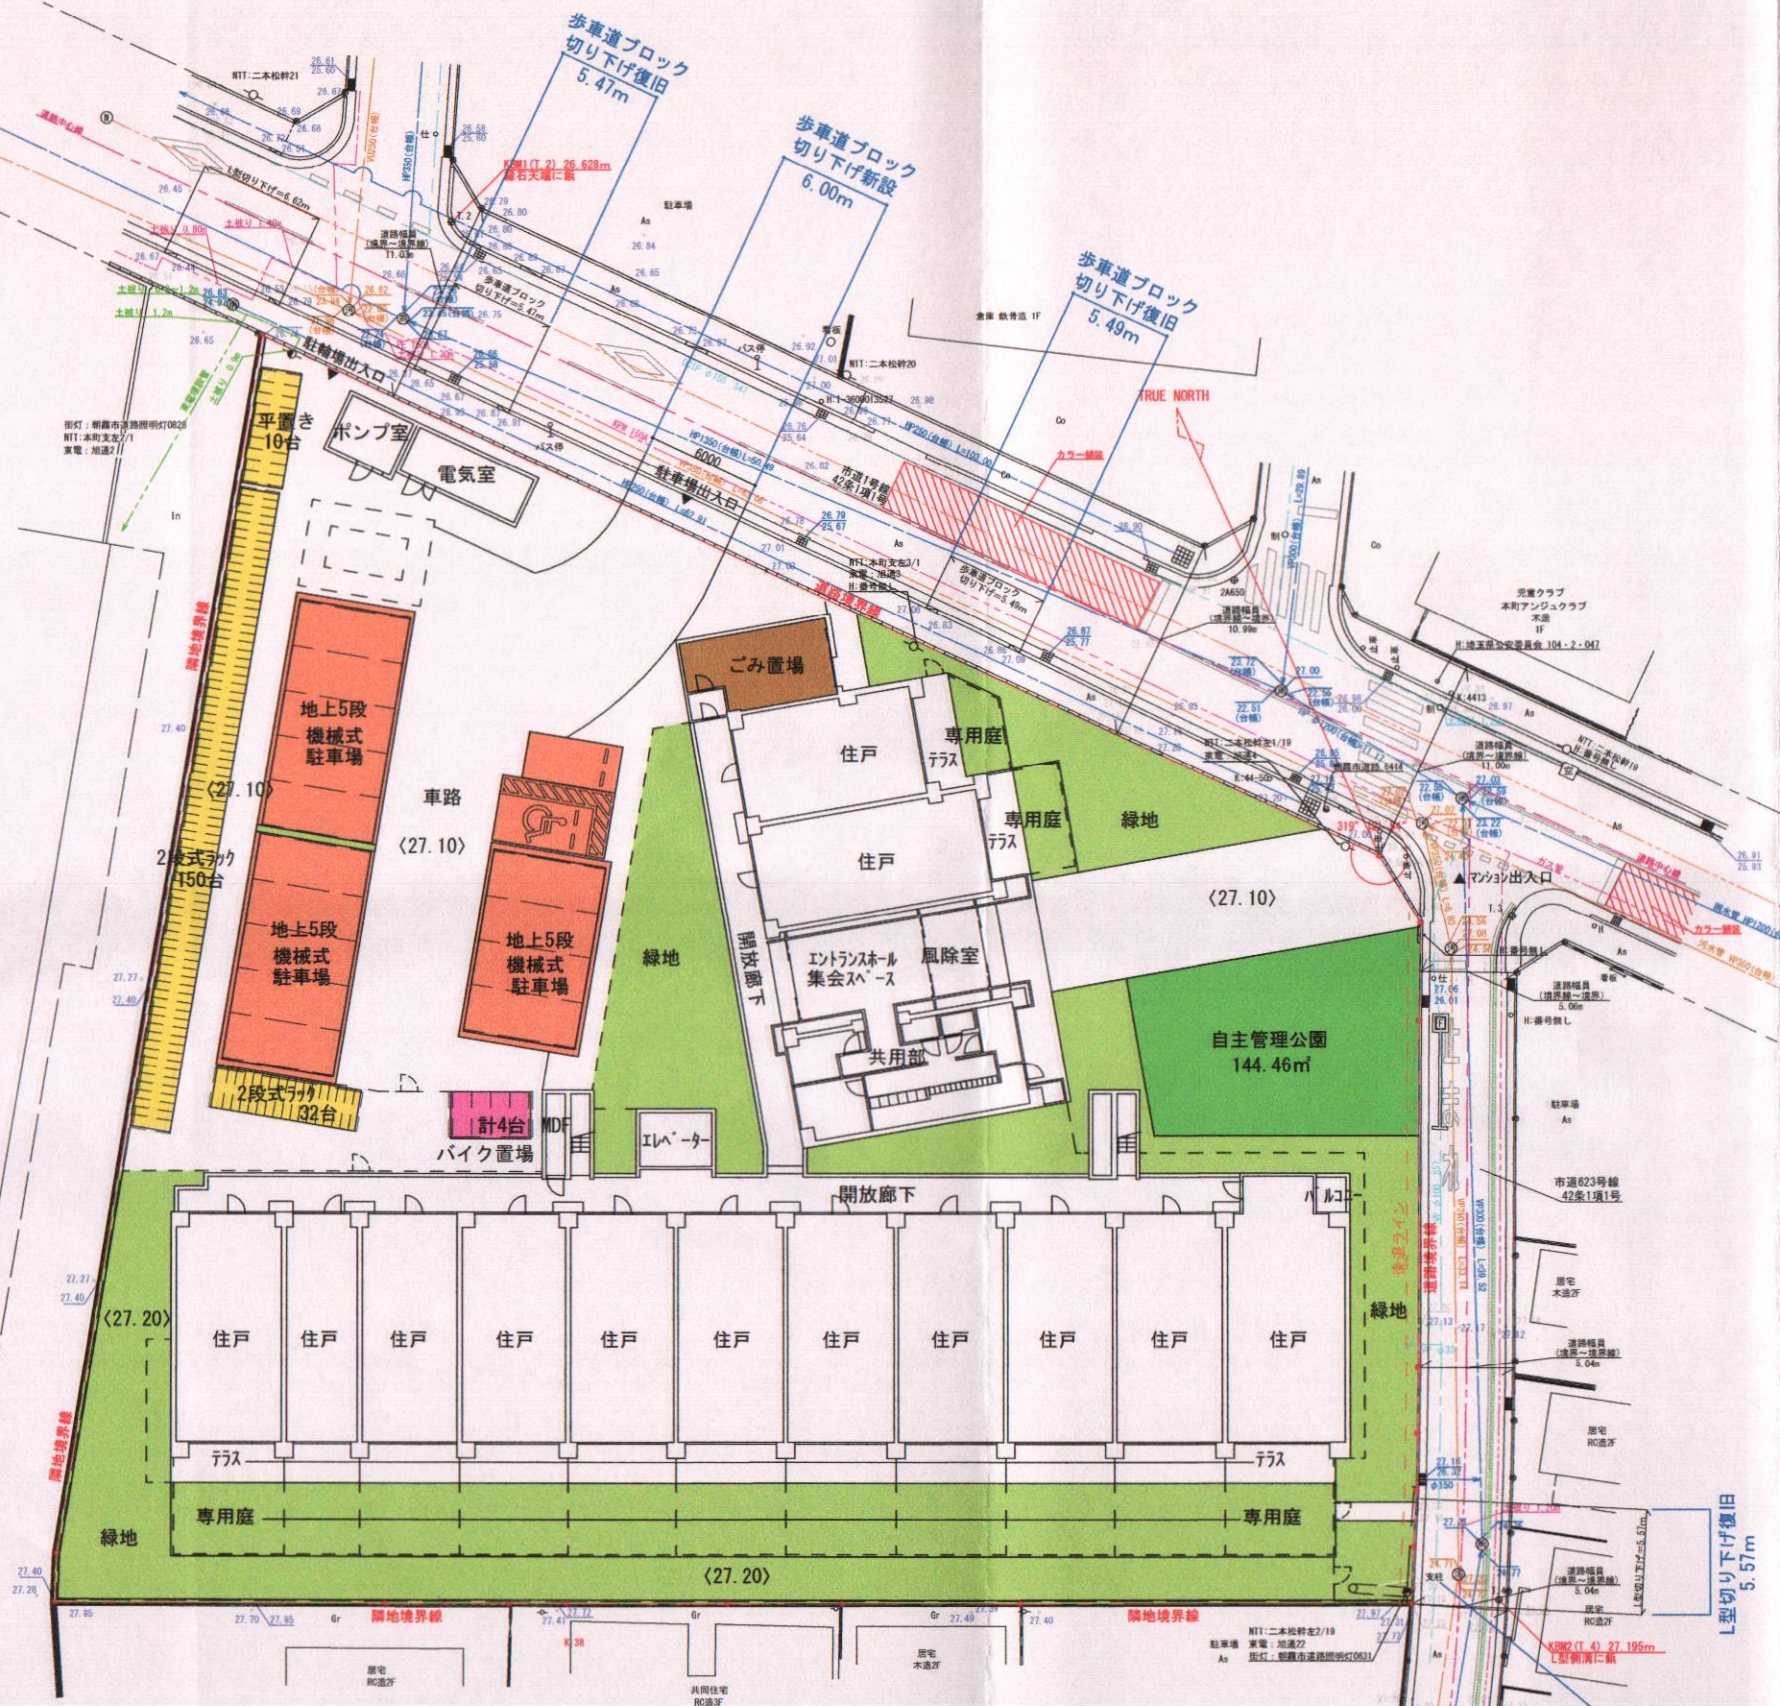

凡 例			
施設	数量	備考	
敷地面積	3611.36㎡		
予定建築物	96戸	共同住宅 87/09	
自動車駐車場	46台	(入居者用) 他車専用 5台	
自転車等駐車場	192台		
自動二輪車駐車場	4台		
ゴミ集積所	㎡		
自主管理公園	144.46㎡	開発区域面積×4%≧144.45㎡以上	
緑地	㎡		
防火水槽	t		

工事名称	(仮称)朝霞市本町計画	図面名称	土地利用計画図
縮尺	1/400	図面番号	
		設計年月日	23年 12月 07日
朝長谷エコープラン			