
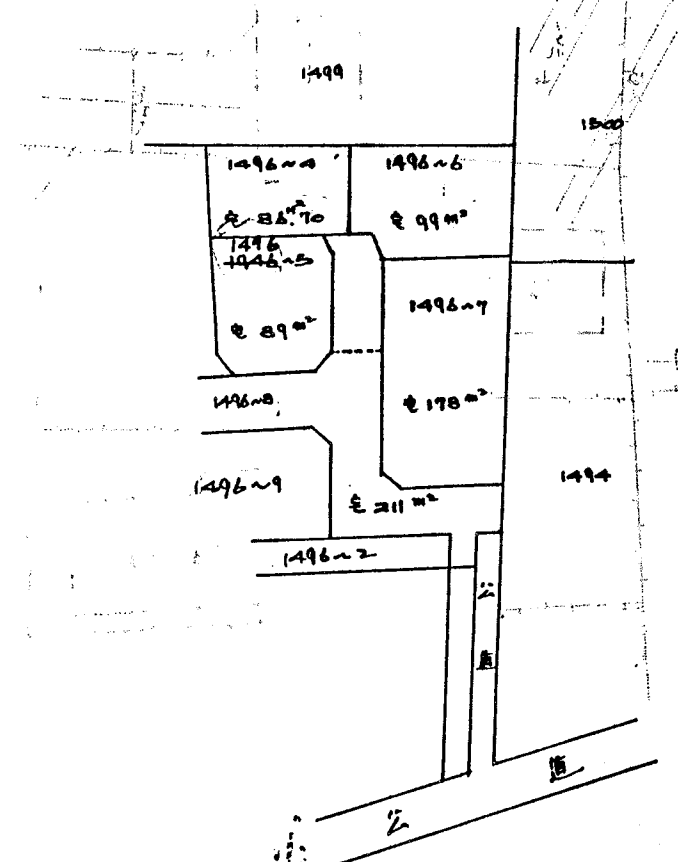
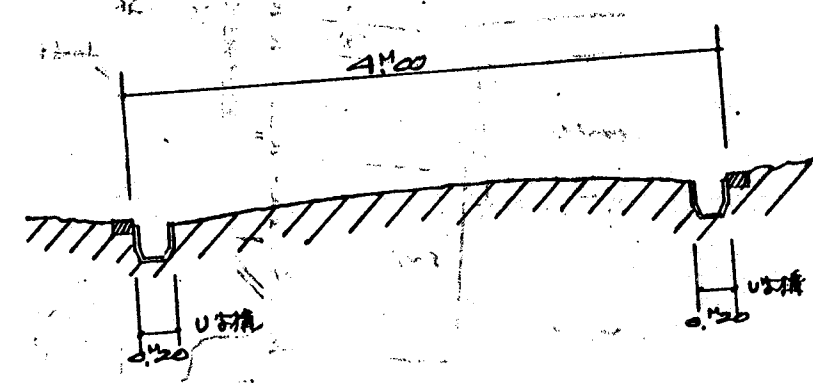


道路位置図 (指定)

指定年月日	昭和41年8月23日	番号	第374号
1. 申請に係わる土地の地名地番			
埼玉県北足立郡朝霞町大字根岸字西流山1496~8			
2. 申請に係わる道路の幅員、延長及び面積			
幅員	4.00メートル	延長	9.50メートル
面積	平方メートル		
3. 利用宅地総面積			
平方メートル			

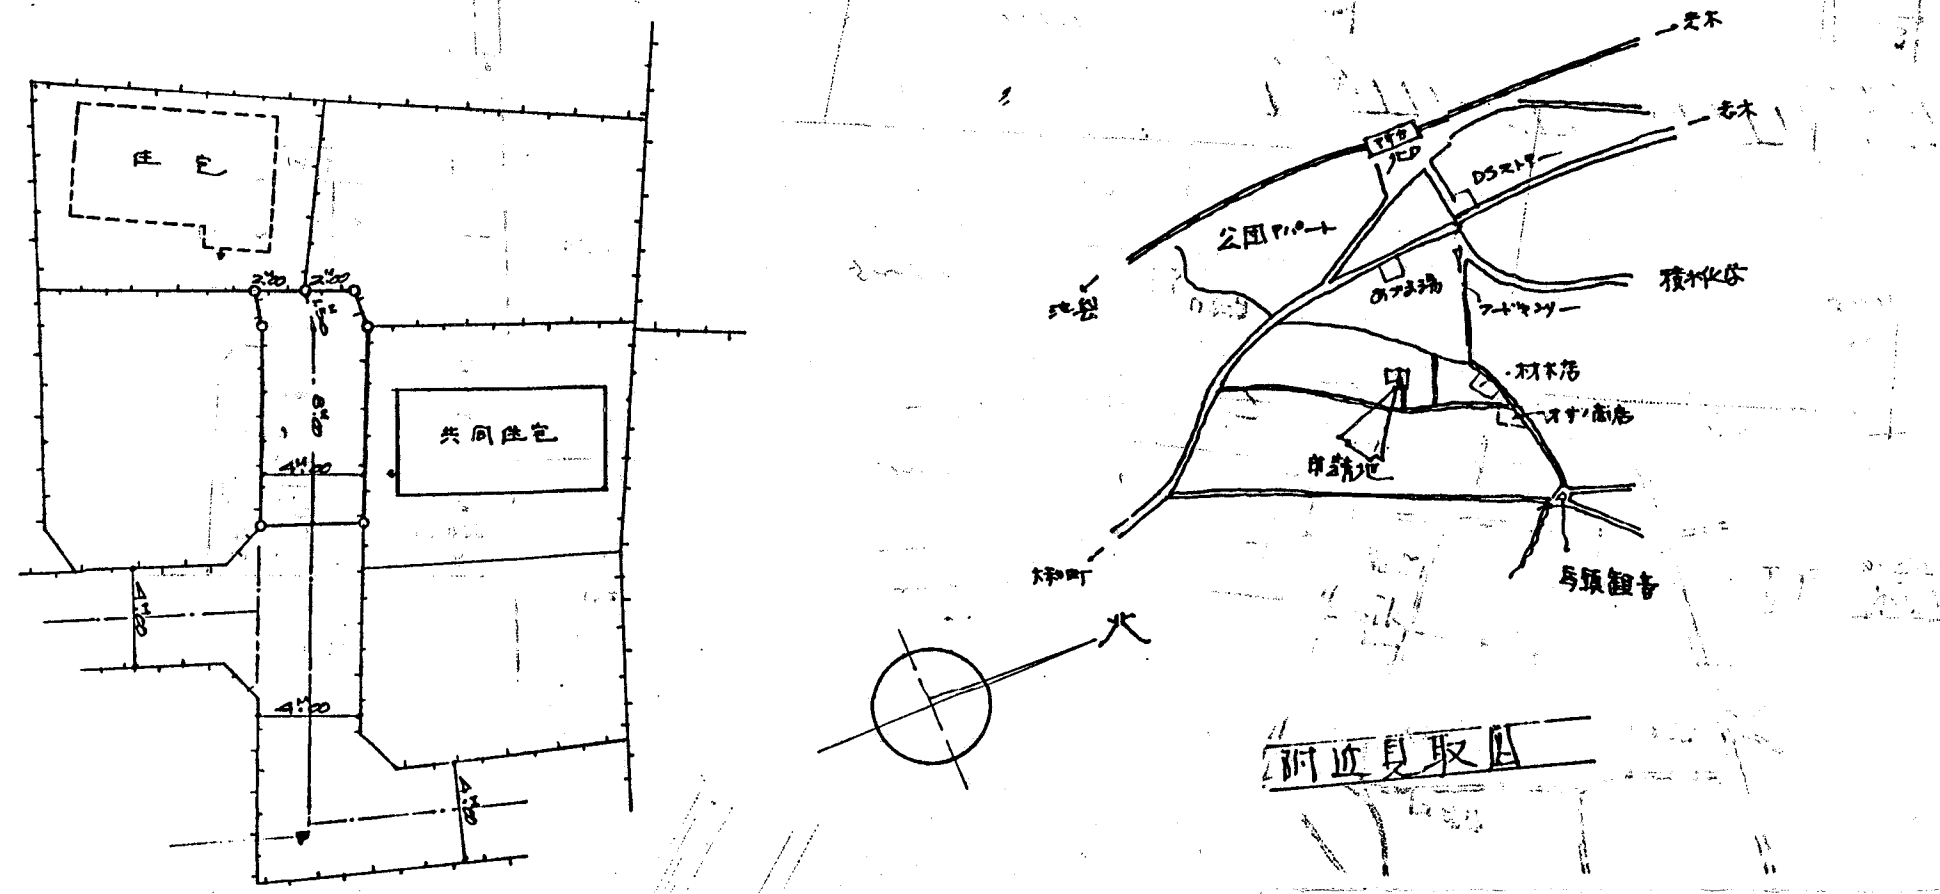

縮尺	付近見取図	
	地籍図	1/300
	構造図	1/50
	公園の写し	1/600