

# 道路位置図 (指定)

指定年月日 昭和41年12月12日 番号 第585号

1. 申請に係わる土地の地名地番



埼玉県北足立郡朝霞町大字溝沼字館道下349-1

2. 申請に係わる道路の幅員、延長及び面積

幅員 4.00メートル 延長 18.70メートル 面積 平方メートル

3. 利用宅地総面積 平方メートル

縮尺	付近見取図	
	地籍図	1/300
	構造図	1/50
	公図の写し	1/600

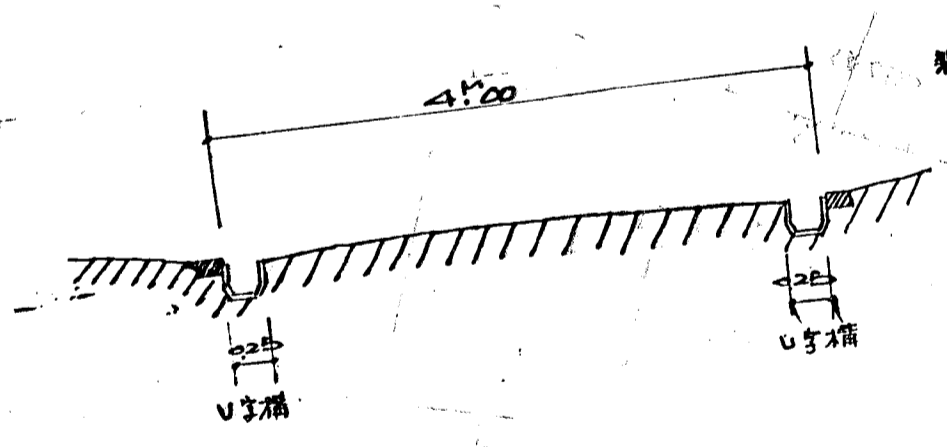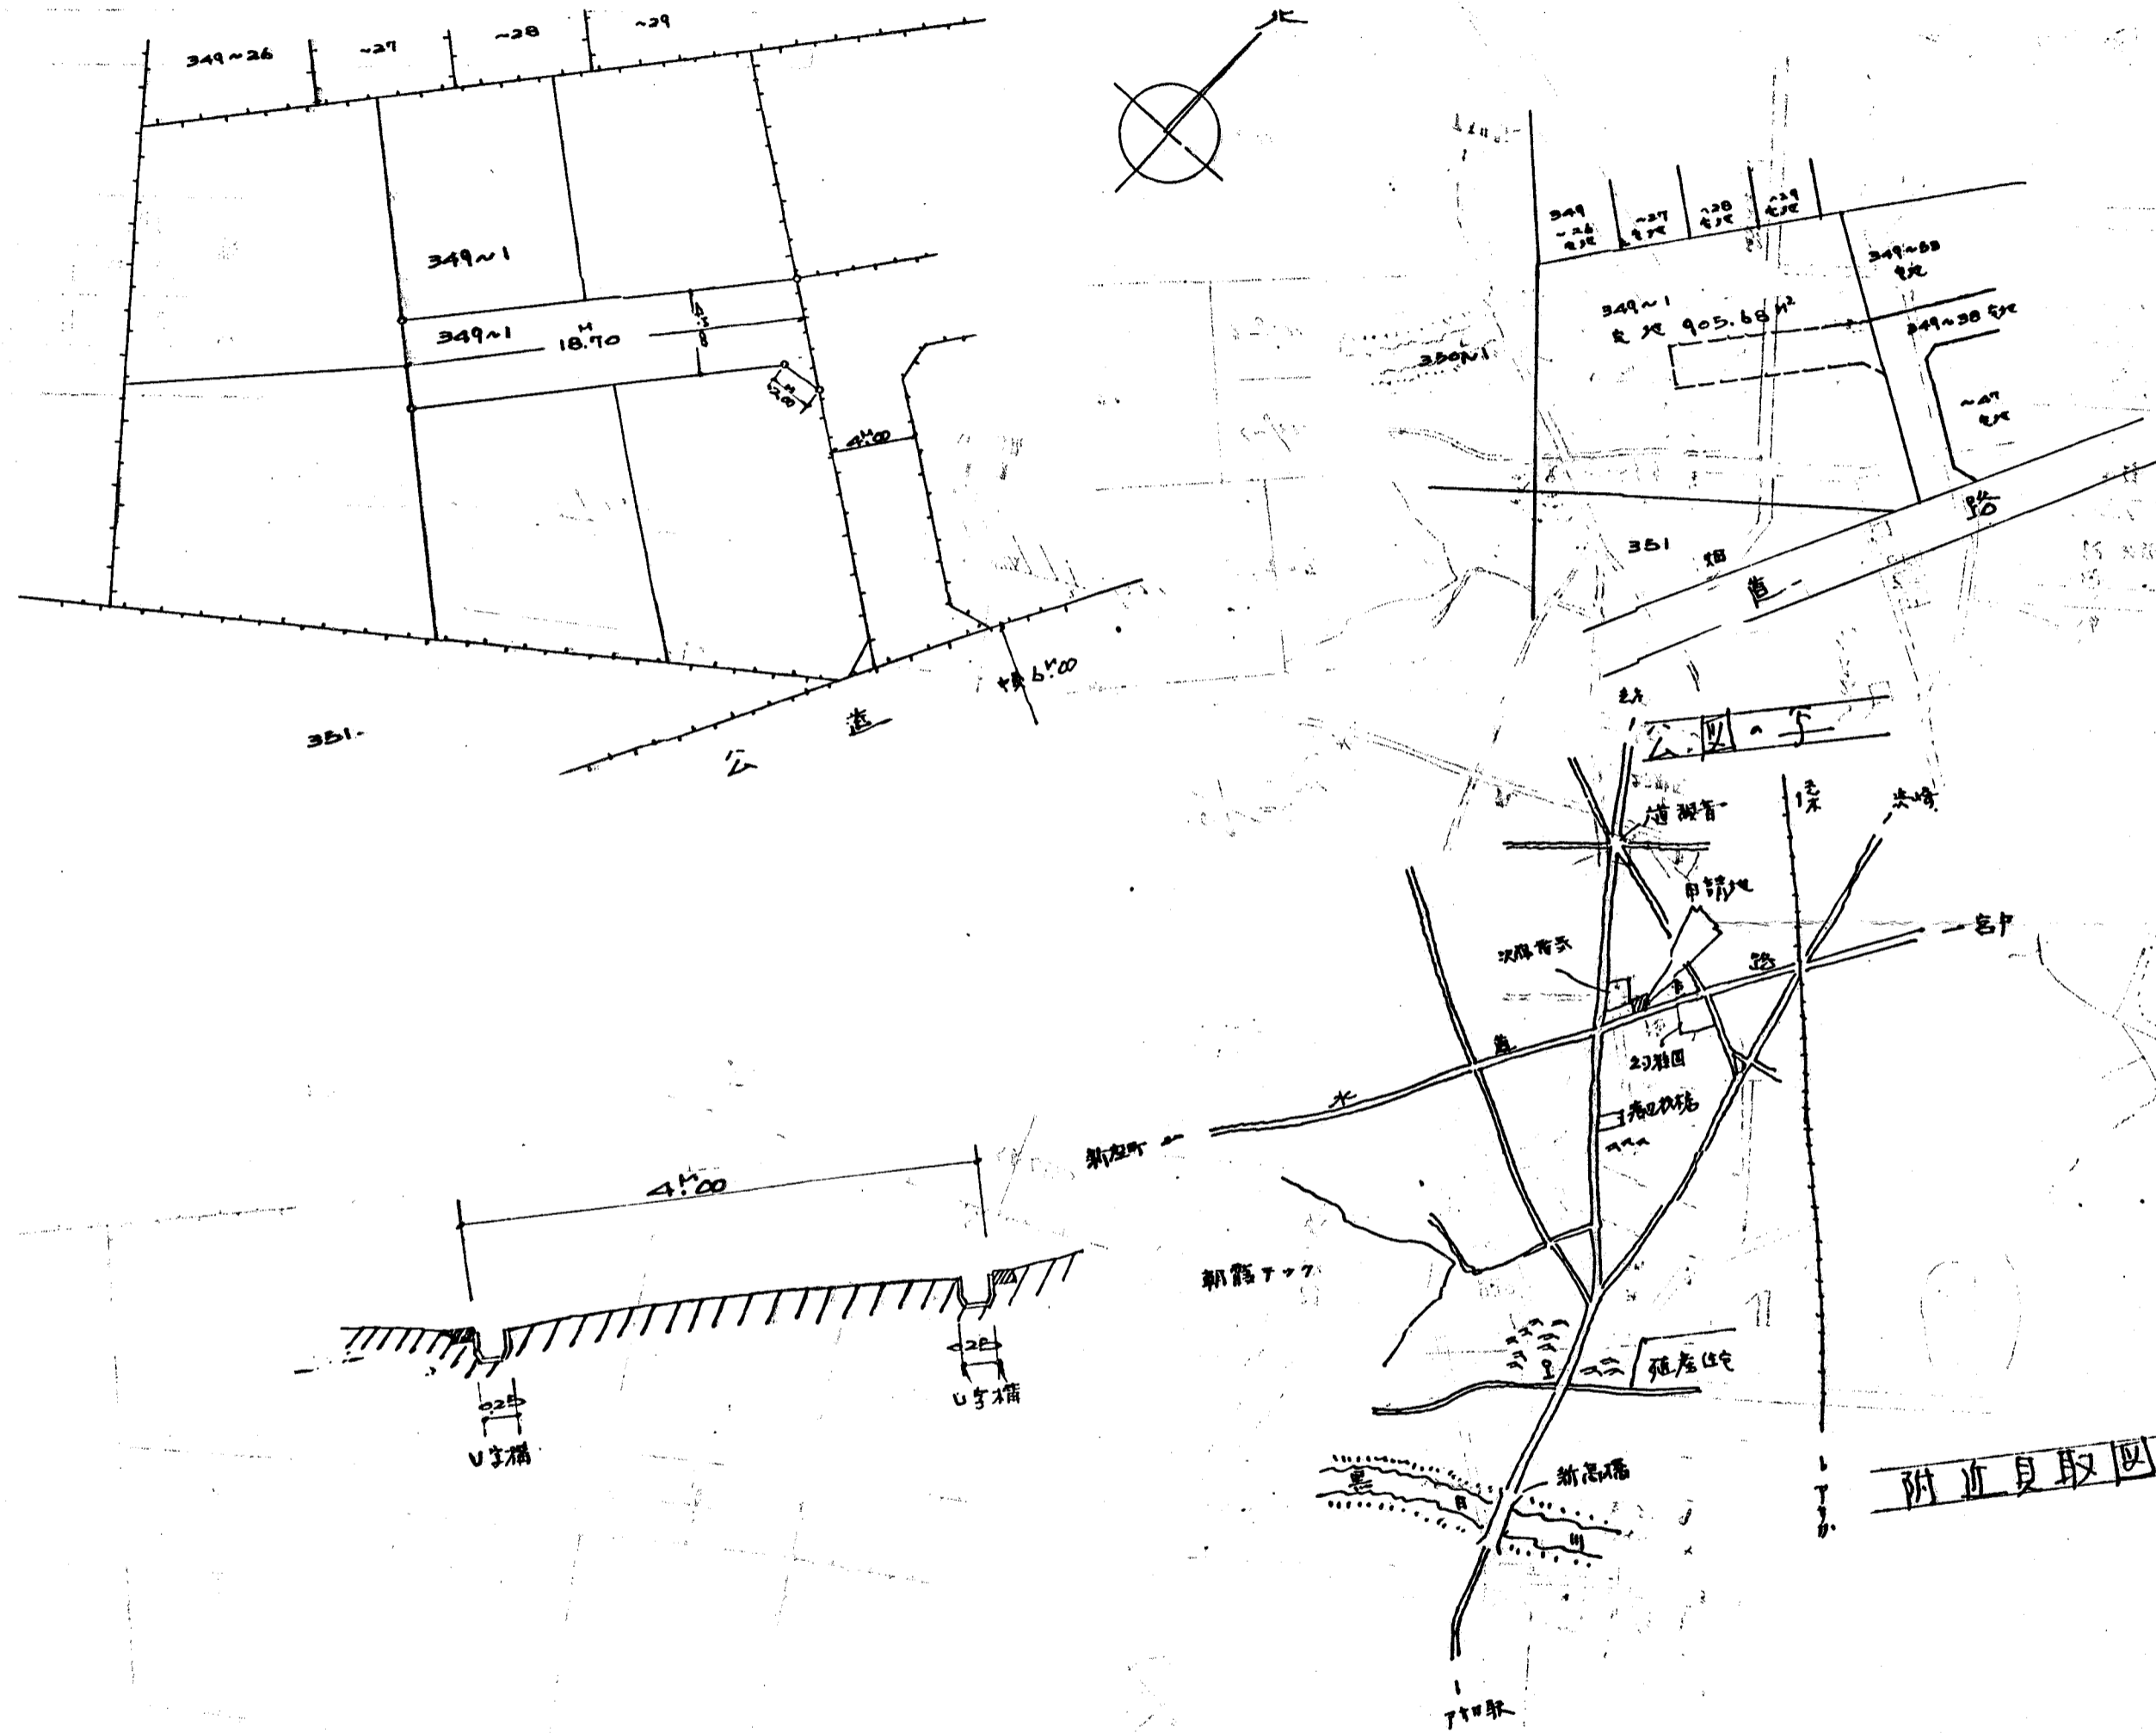

附近見取図

349-1 指定

索引番号 9-47