
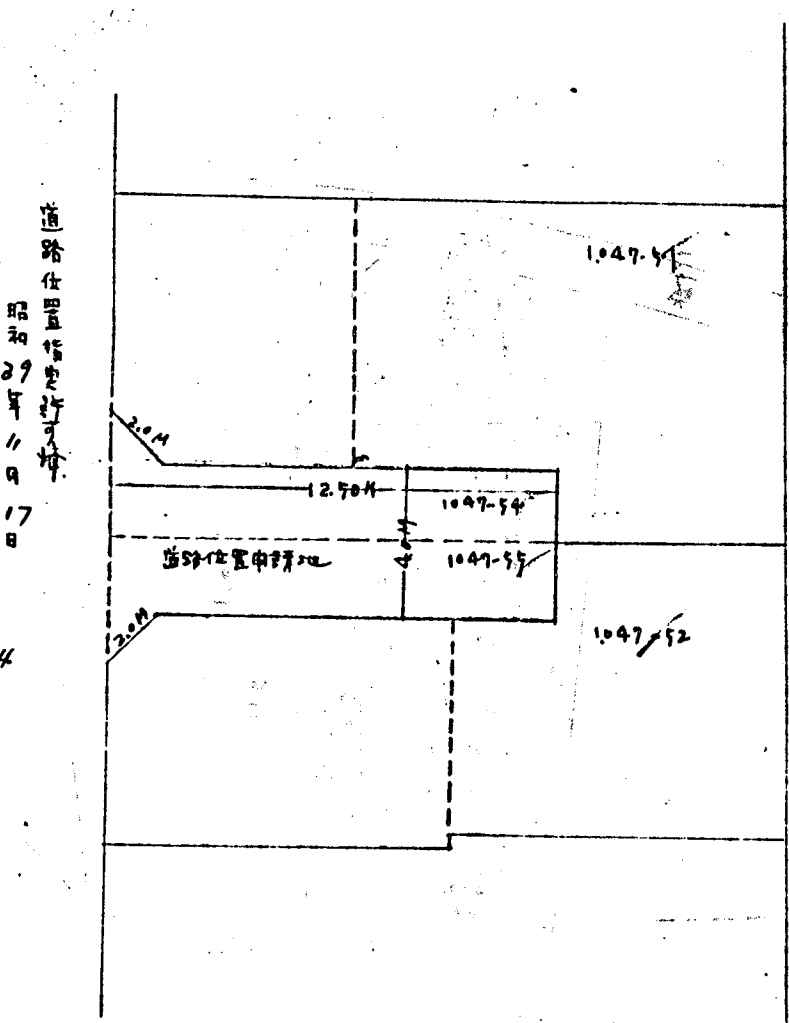


道路位置図 (指定)

指定年月日	昭和40年3月26日	番号	第103号
1. 申請に係わる土地の地名地番			
埼玉県北足立郡朝霞町大字台字東流山 1047-54 1047-55			
2. 申請に係わる道路の幅員、延長及び面積			
幅員	4.00メートル	延長	12.50メートル
面積	平方メートル		
3. 利用宅地総面積		平方メートル	

縮尺	付近見取図	
	地籍図	1/200
	構造図	1/
	公図の写し	1/600

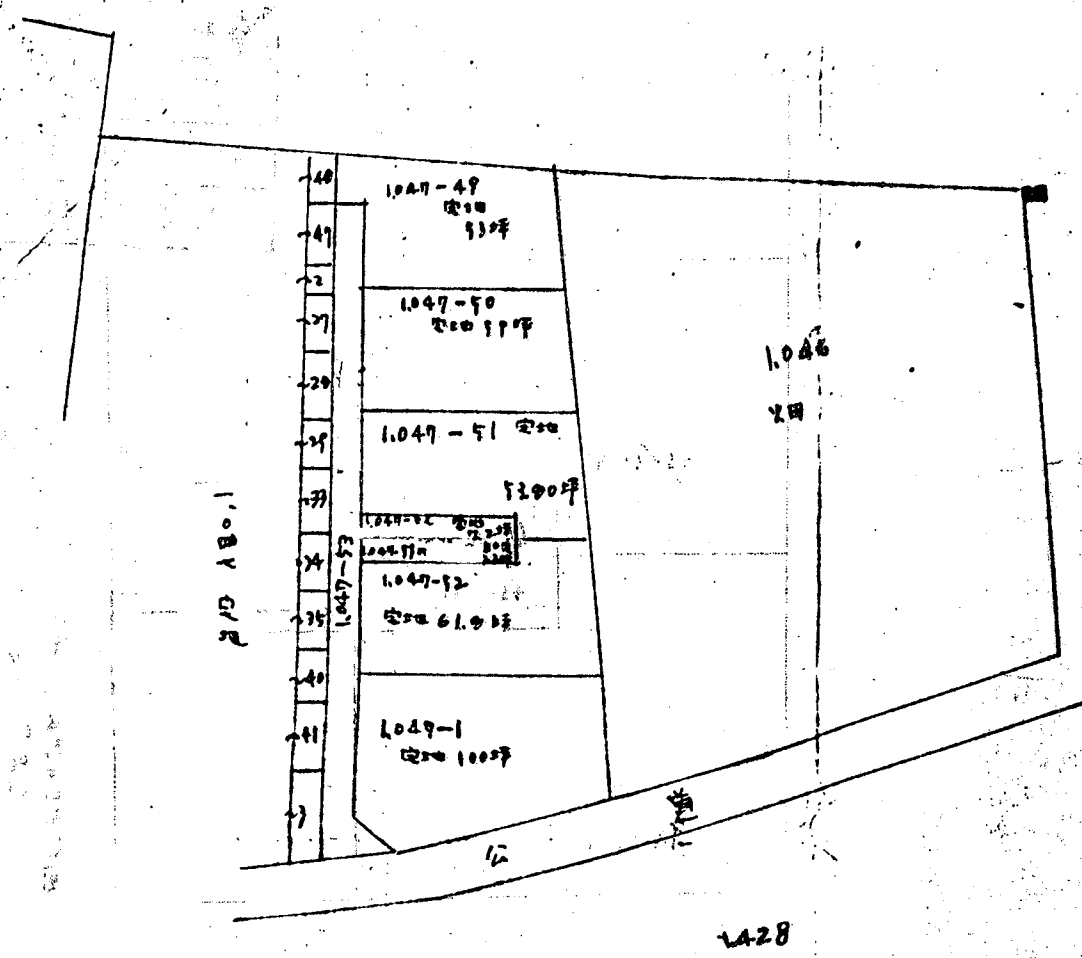

道路位置指定告示
昭和39年4月17日
第714号

