


道路位置図 (指定)

指定年月日	昭和40年12月16日	番号	第470号
1. 申請に係わる土地の地名地番			
埼玉県北足立郡朝霞町大字膝折字北浦 842-2 849-1			
2. 申請に係わる道路の幅員、延長及び面積			
幅員	4.00メートル	延長	30.00メートル
面積	平方メートル		
3. 利用宅地総面積			平方メートル

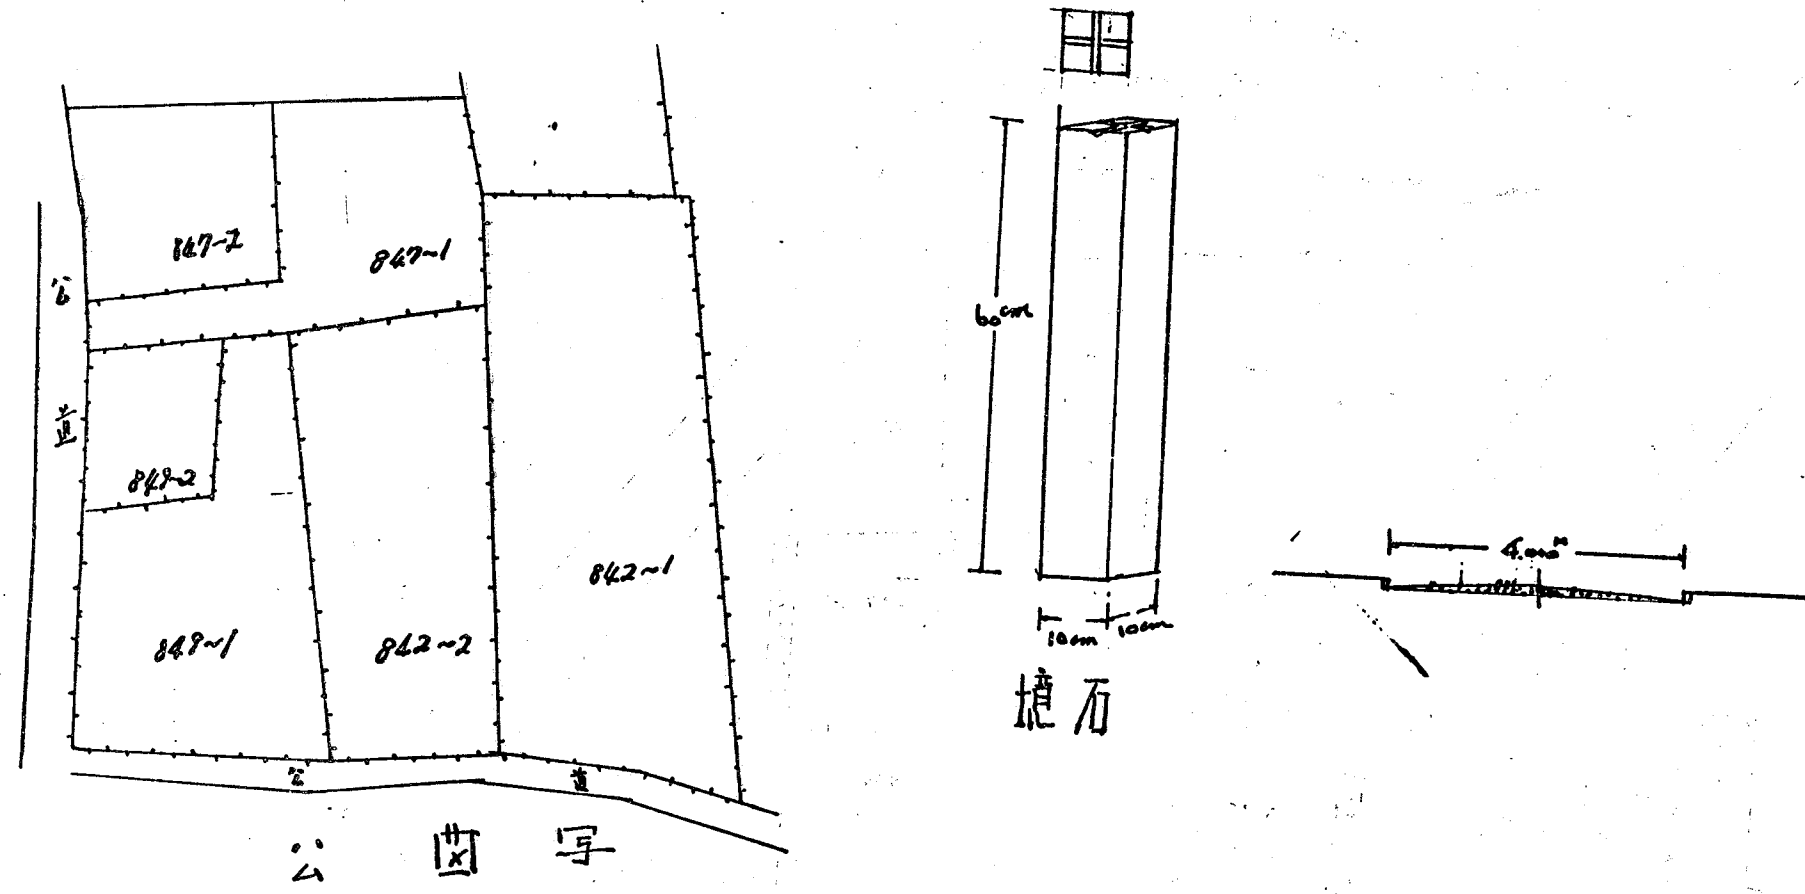

縮尺	付近見取図	
	地籍図	1/
	構造図	1/100
	公園の写し	1/

