

# 道路位置図 (指定)

指定年月日 昭和39年4月24日 番号 第209号

1. 申請に係わる土地の地名地番


埼玉県北足立郡朝霞町大字宮戸字立本 1008-3  
1008-1

2. 申請に係わる道路の幅員、延長及び面積

幅員 4.00メートル 延長 51.48メートル 面積 平方メートル

3. 利用宅地総面積 平方メートル

縮尺	付近見取図	
	地籍図	1/200
	構造図	1/40
	公図の写し	1/600

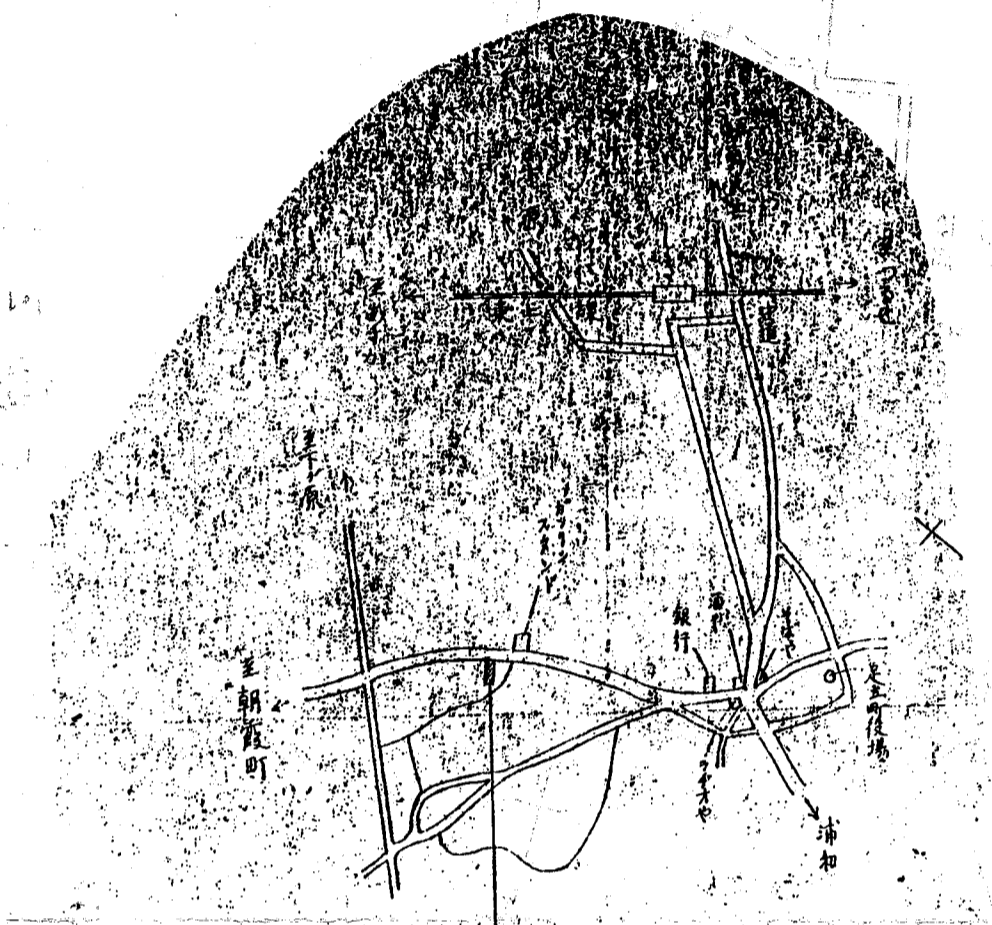

案内図 5=1/2

