

# 道路位置図 (指定)

指定年月日 昭和39年8月2日 番号 第485号


1. 申請に係わる土地の地名地番

埼玉県北足立郡朝霞町大字田島字芭橋228番地

2. 申請に係わる道路の幅員、延長及び面積


幅員 4.00m 延長 86.40m 面積 平方m

3. 利用宅地総面積 平方m

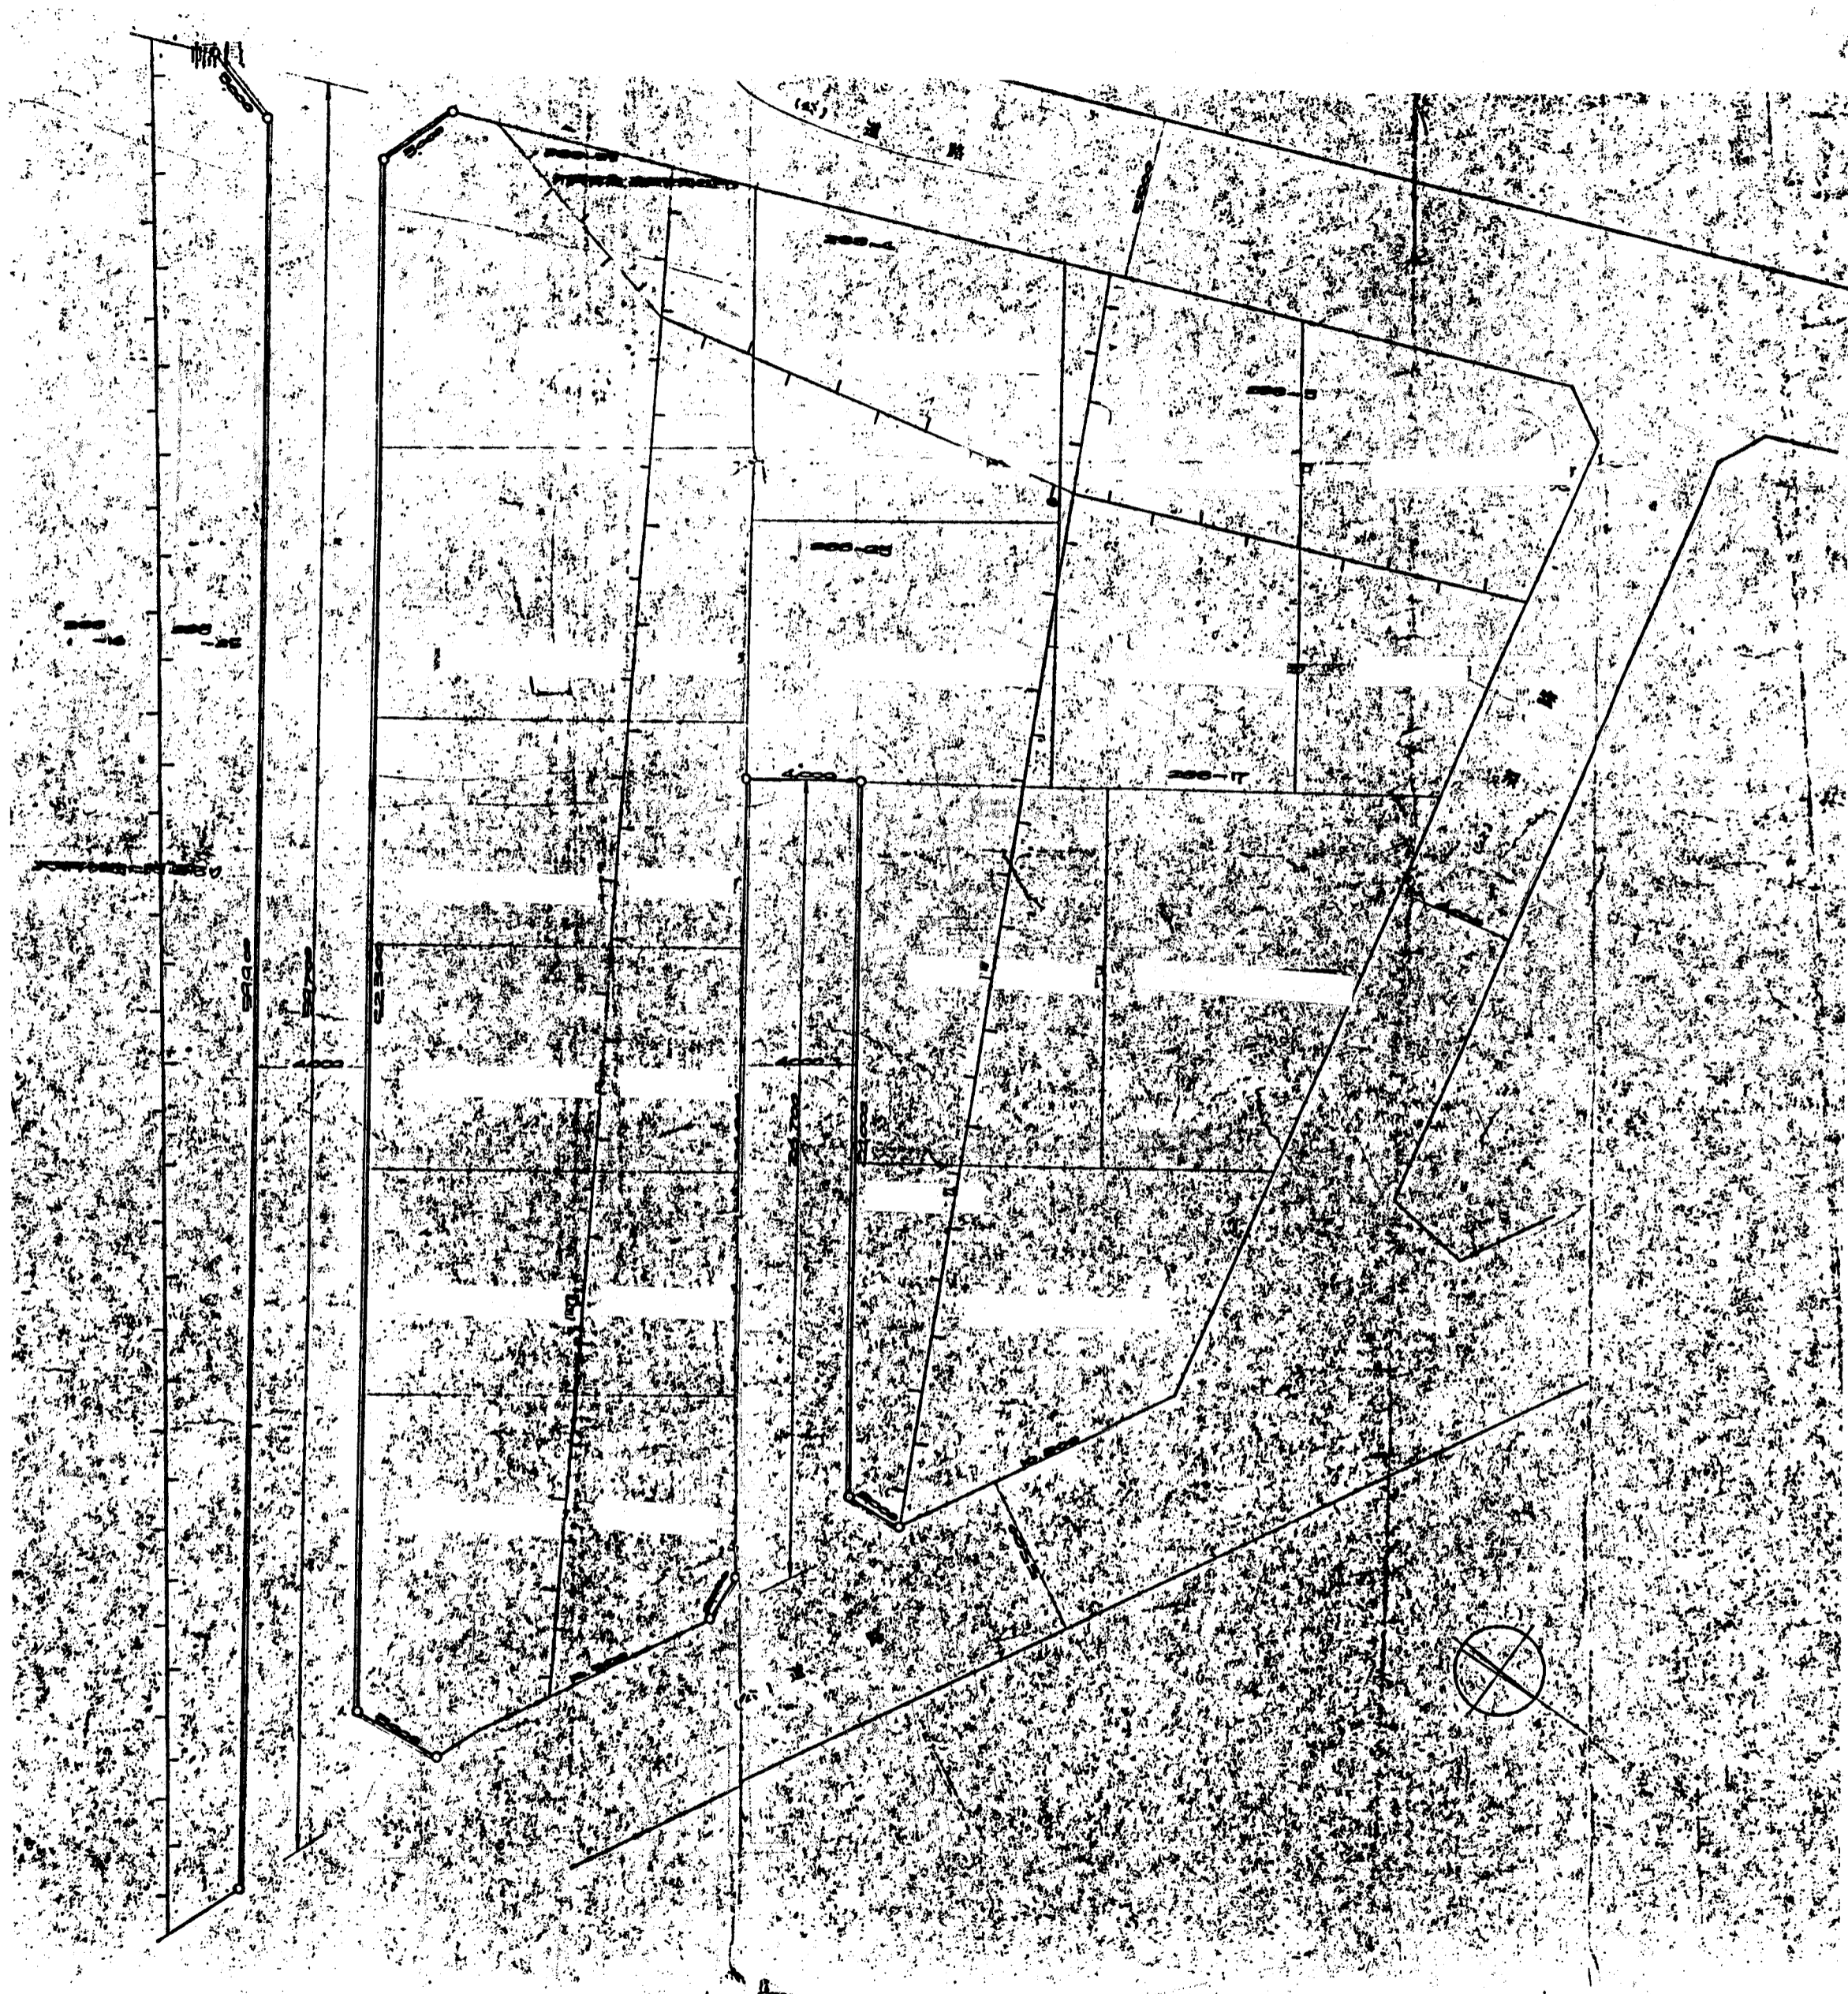

一部市道  
残り26.70m

縮尺	付近見取図	
	地籍図	1/200
	構造図	1/100
	公図の写し	1/600

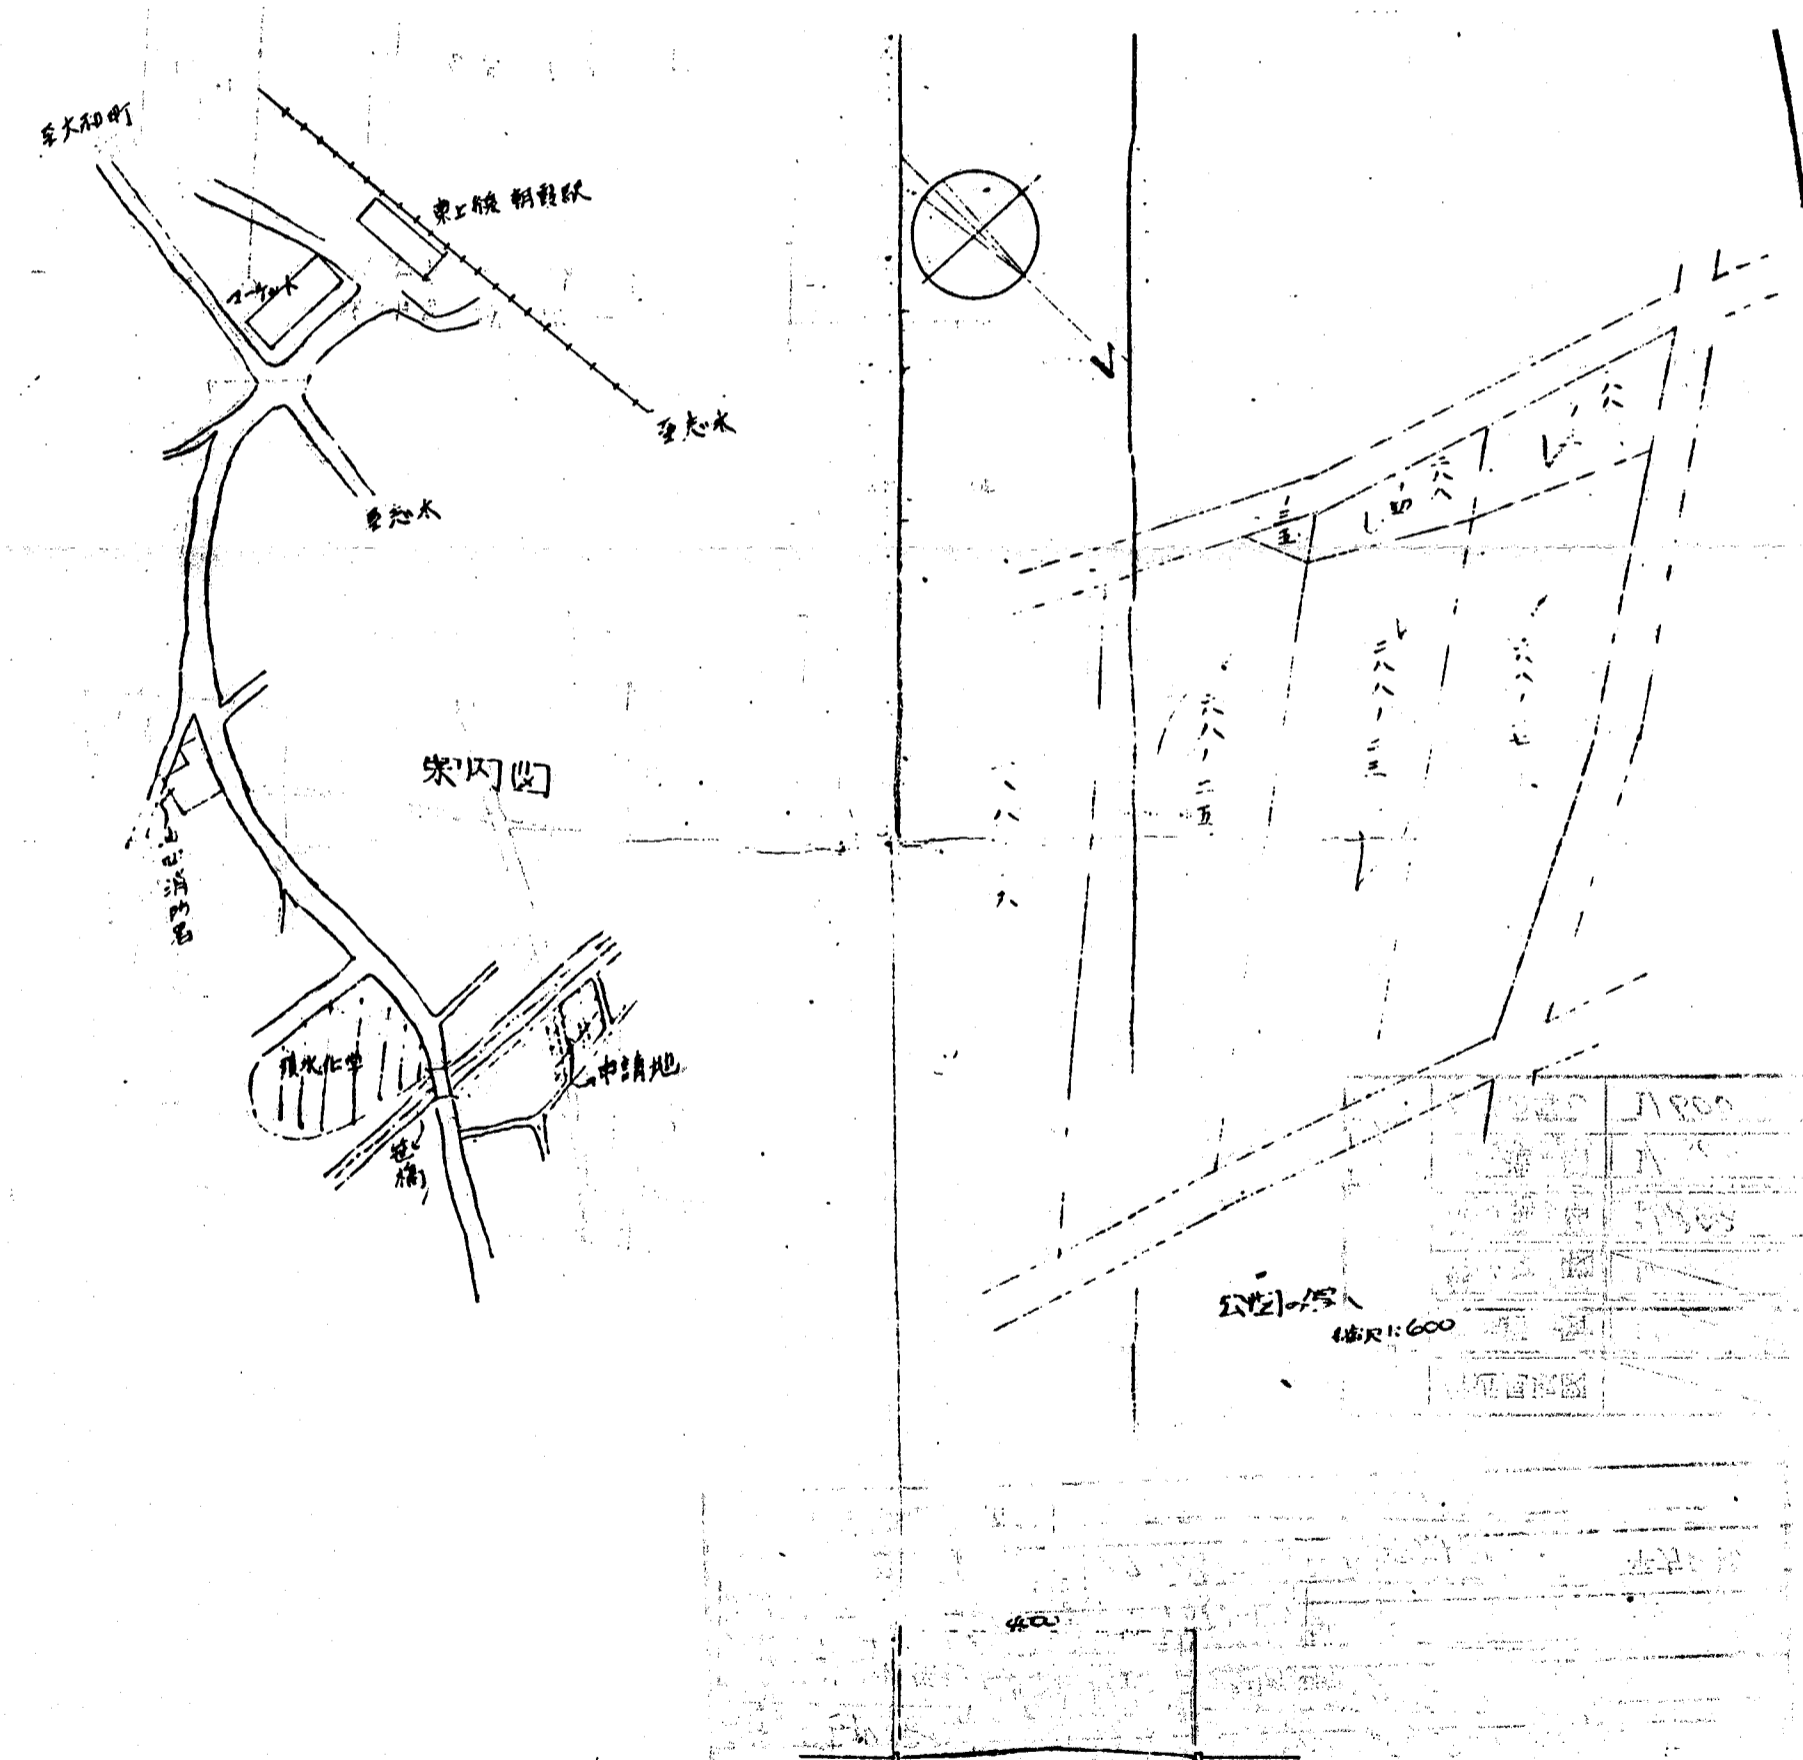

道路断面図 縮尺1/20