

道路位置図 (指定)

指定年月日 昭和39年 8月 11日 番号 第 519号

1. 申請に係わる土地の地名地番


埼玉県北足立郡朝霞町大字根岸字高次田 979-2 (一部)

2. 申請に係わる道路の幅員、延長及び面積

幅員 4.00メートル 延長 17.90メートル 面積 平方メートル

3. 利用宅地総面積 平方メートル

縮尺	付近見取図	
	地籍図	1/300
	構造図	1/
	公園の写し	1/600

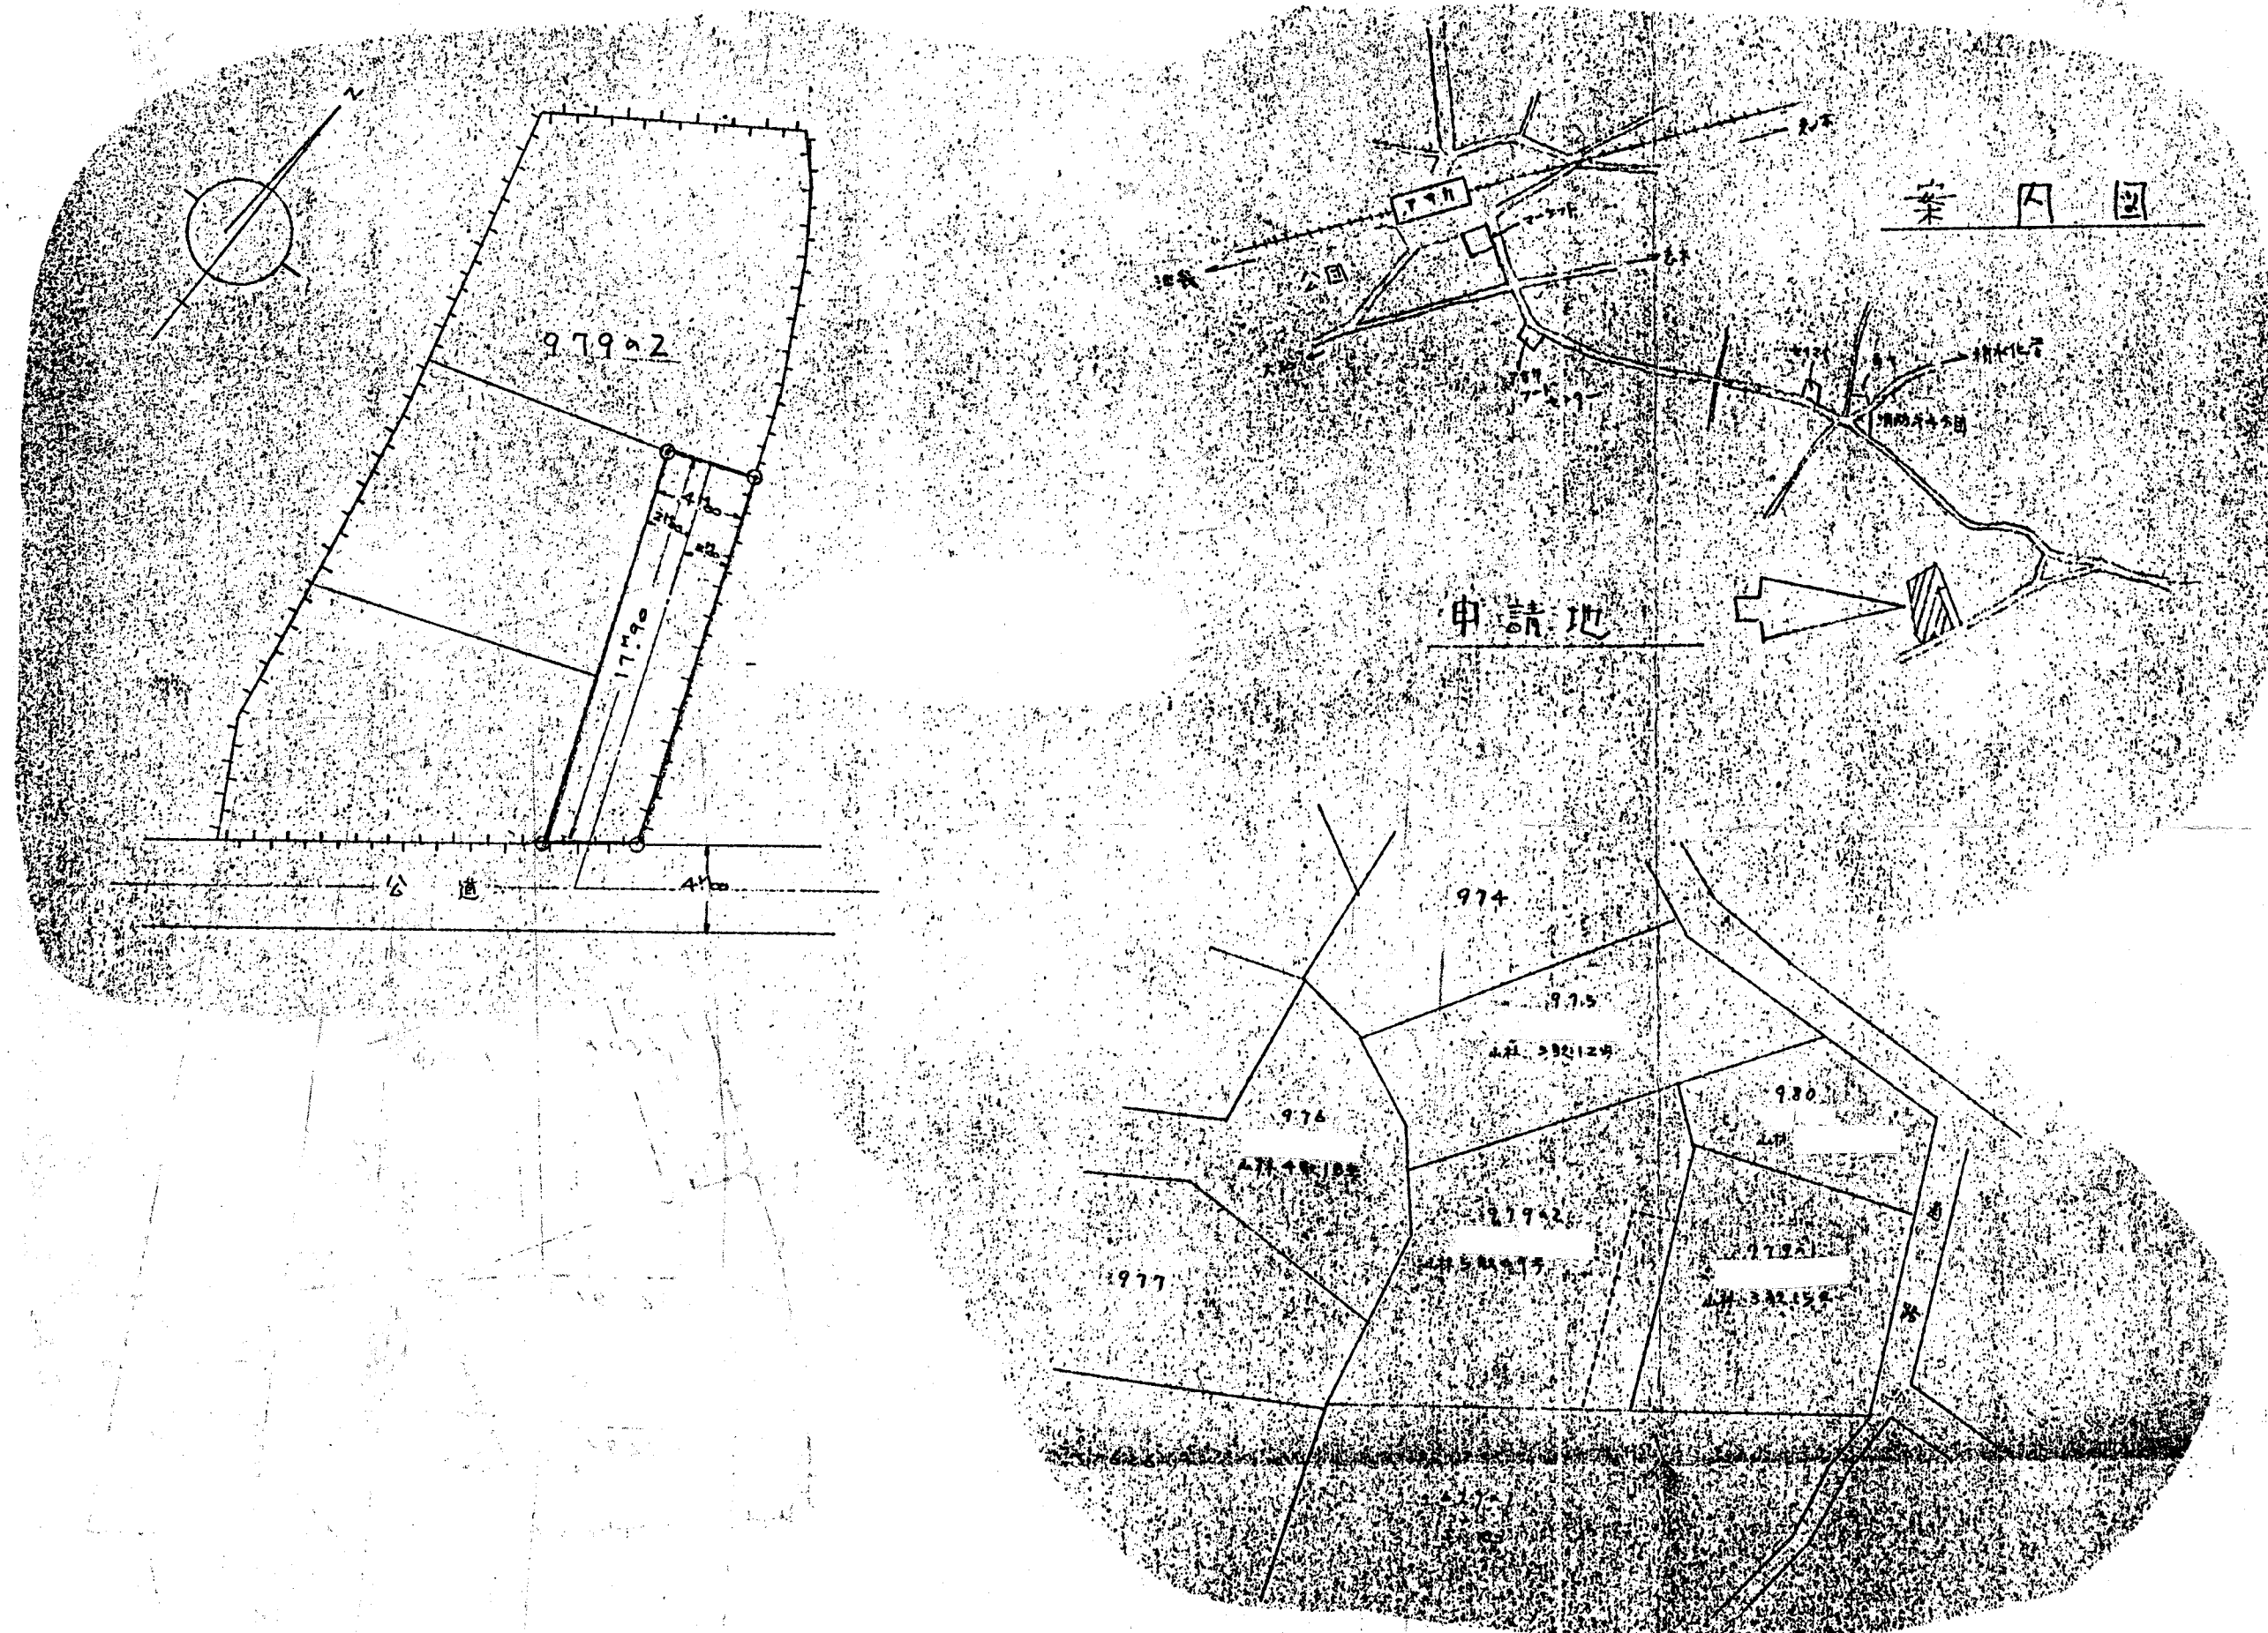

付近見取図	IV
地籍図	IV
構造図	IV
公園の写し	IV