


道路位置図 (指定)

指定年月日	昭和37年6月15日	番号	第 41号
1. 申請に係わる土地の地名地番			
埼玉県北足立郡朝霞町大字岡 963, 969 の各一部			
2. 申請に係わる道路の幅員、延長及び面積			
幅員	延長	面積	平方メートル
4.00メートル	22.7メートル		
3. 利用宅地総面積			平方メートル

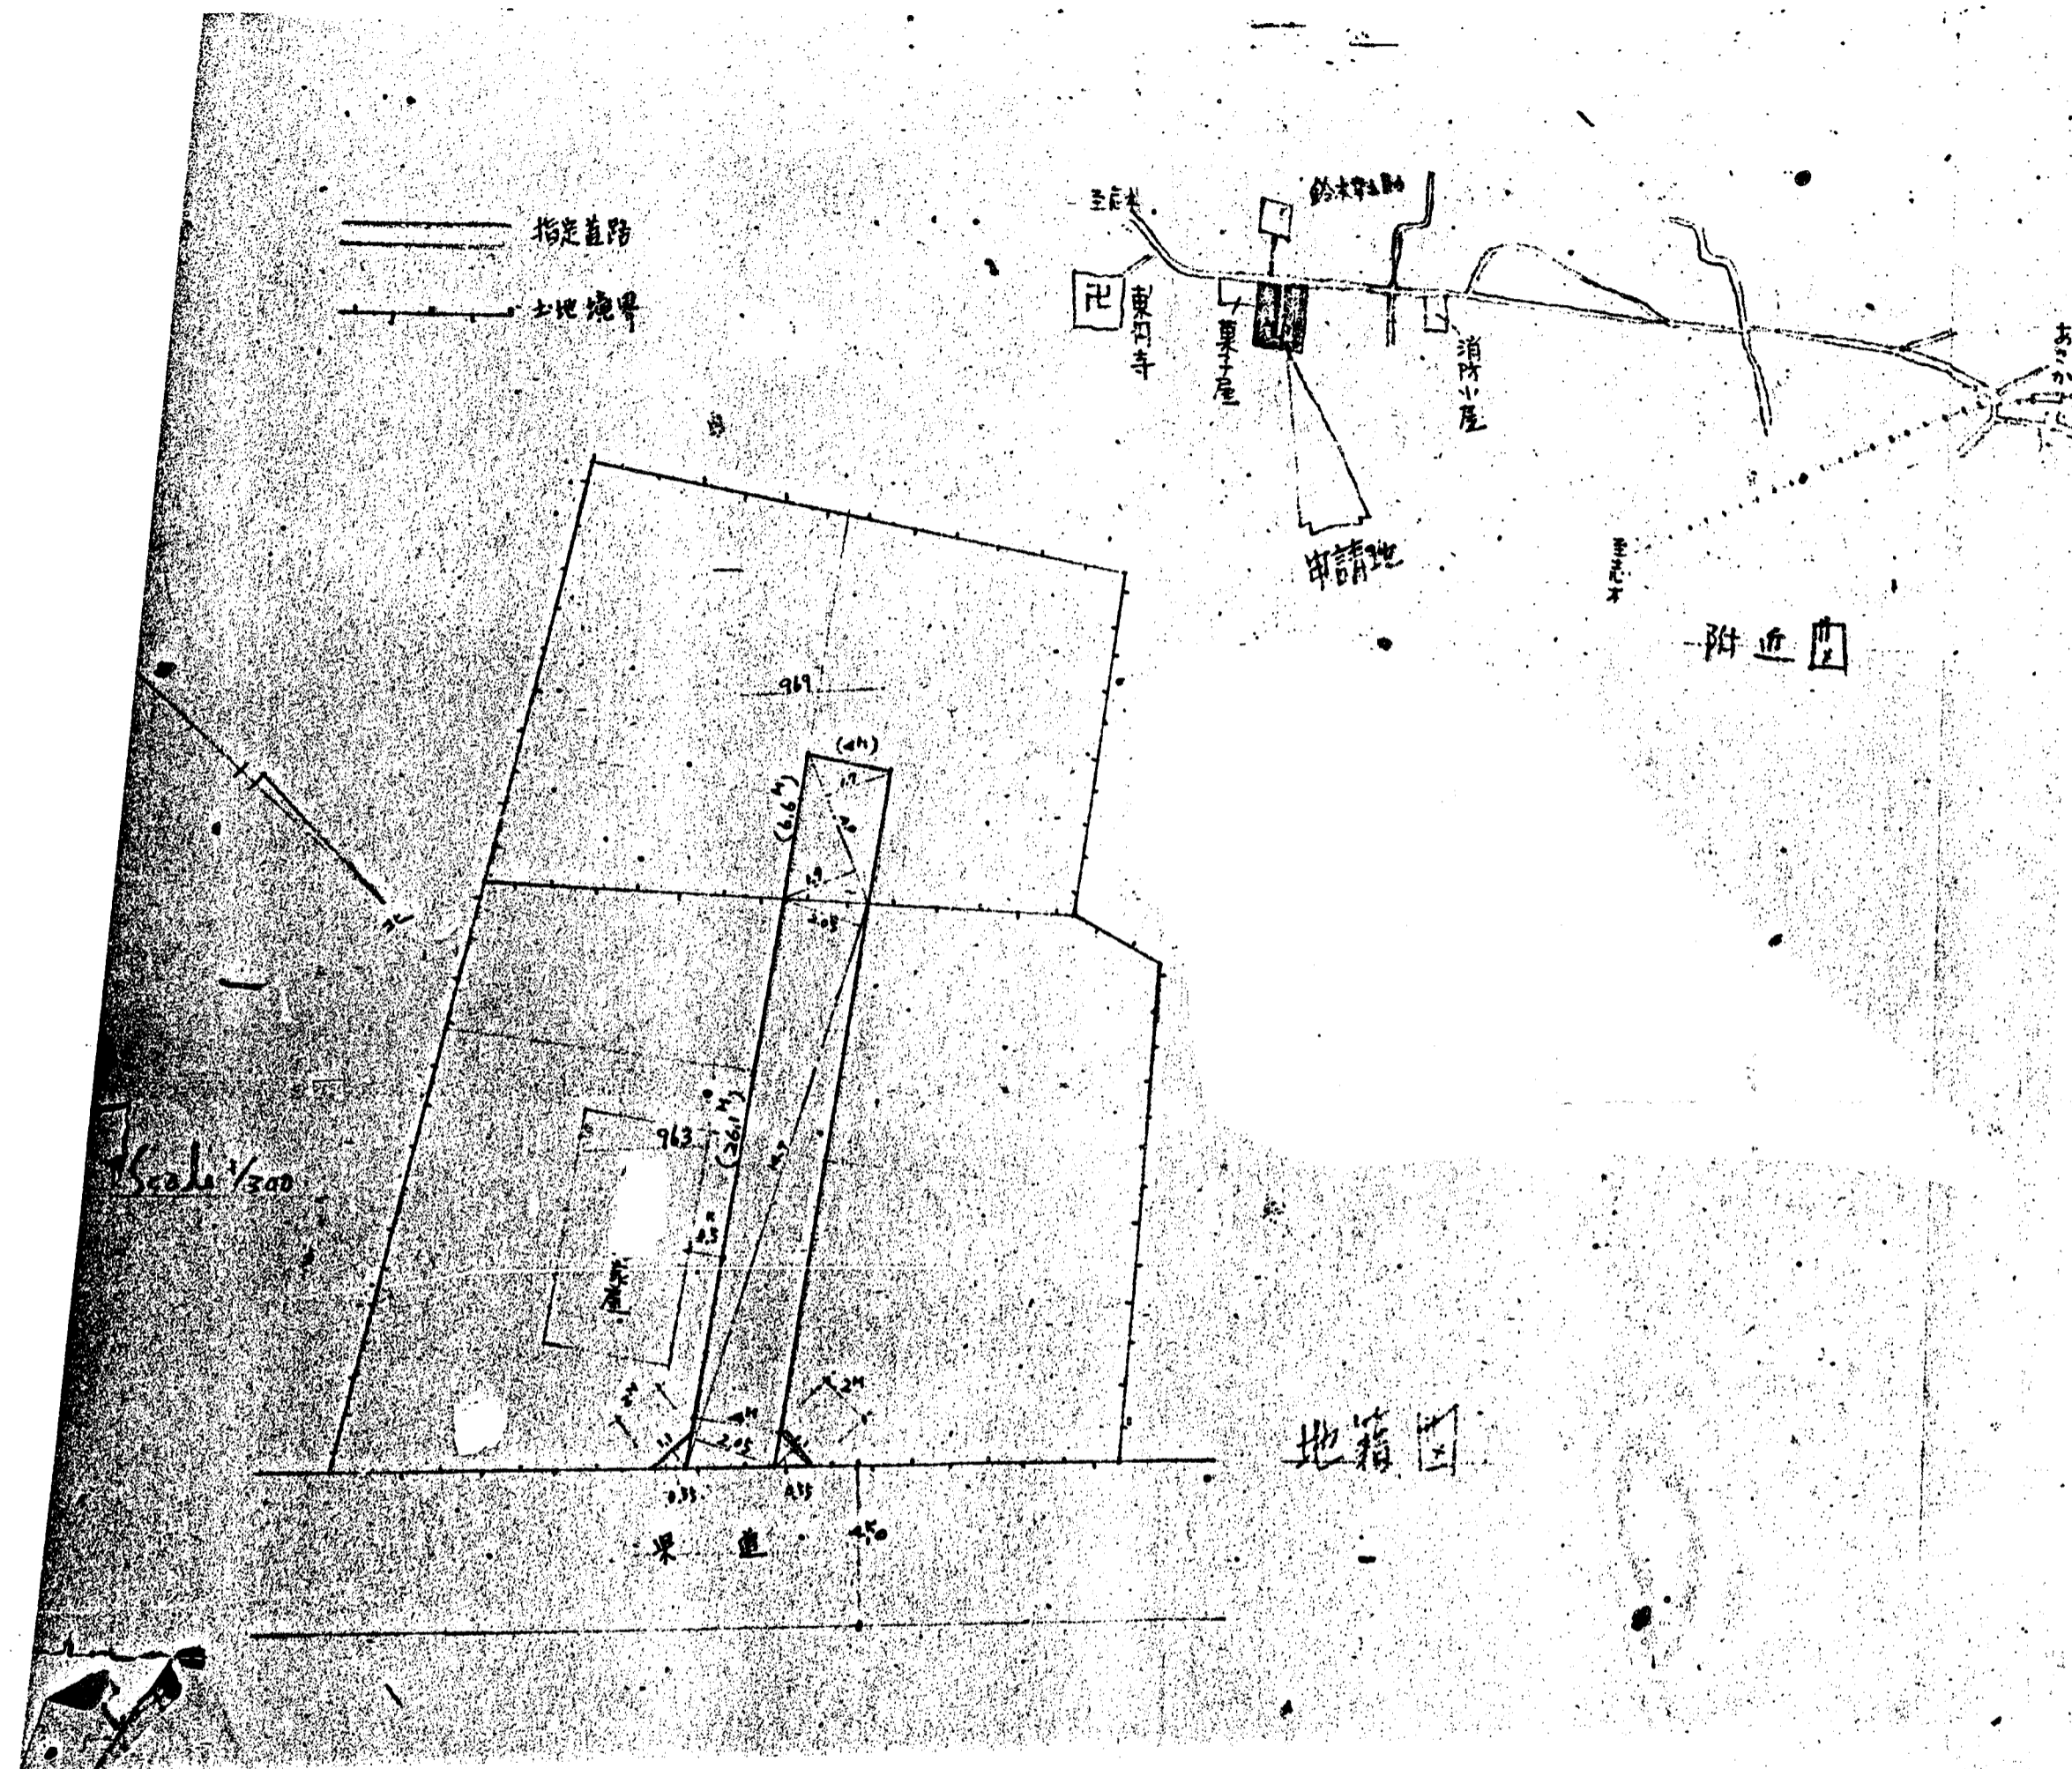

縮 尺	付近見取図	
	地籍図	1/300
	構造図	1/
	公図の写し	1/