

# 道路位置図 (指定・変更・廃止)

縮尺	付近見取図	1/1500
	地籍図	1/300
尺	構造図	1/50
	公図の写し	1/600



※道路の位置の指定・変更・廃止台帳			
告示年月日	12年12月8日	指定年月日	12.10.27月日
告示番号	第232号	番号	第13号

1、申請に係る土地の地名地番 朝霞市三原四丁目313-145, -157, -158, -162, -163, -165

2、申請に係る道路の幅員、延長及び面積



幅員 4.20メートル・延長 48.37メートル・面積 210.26平方メートル

3、利用宅地総面積  $\frac{231.42}{267.85}$  平方メートル

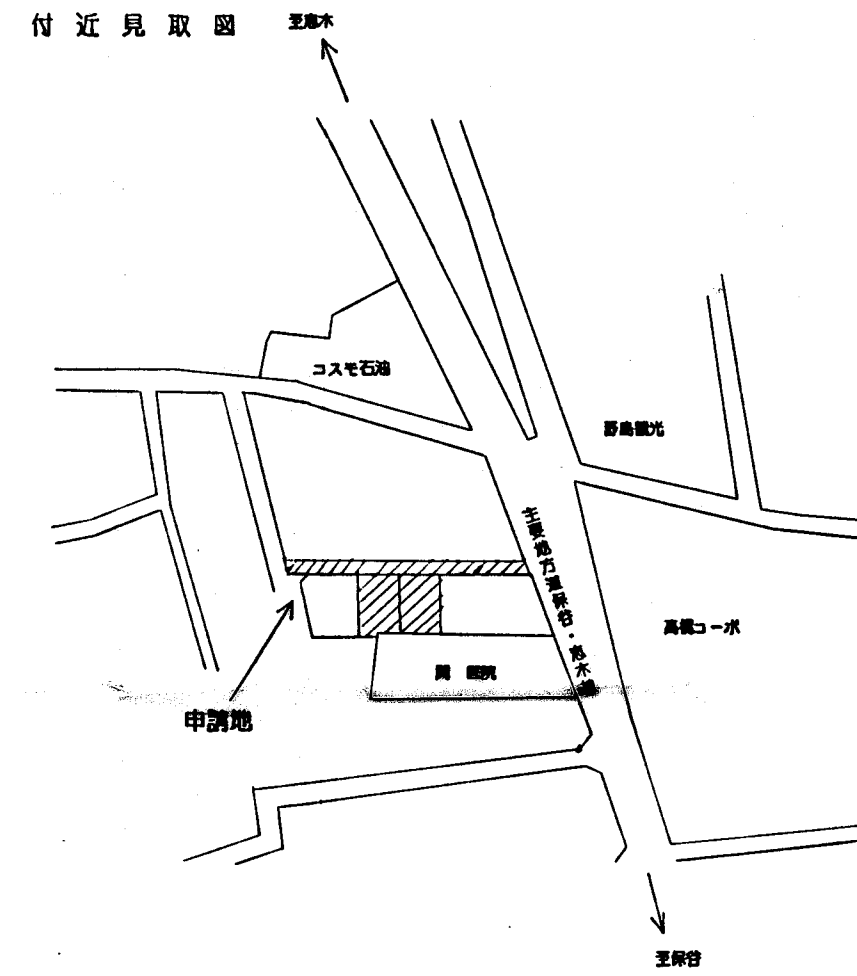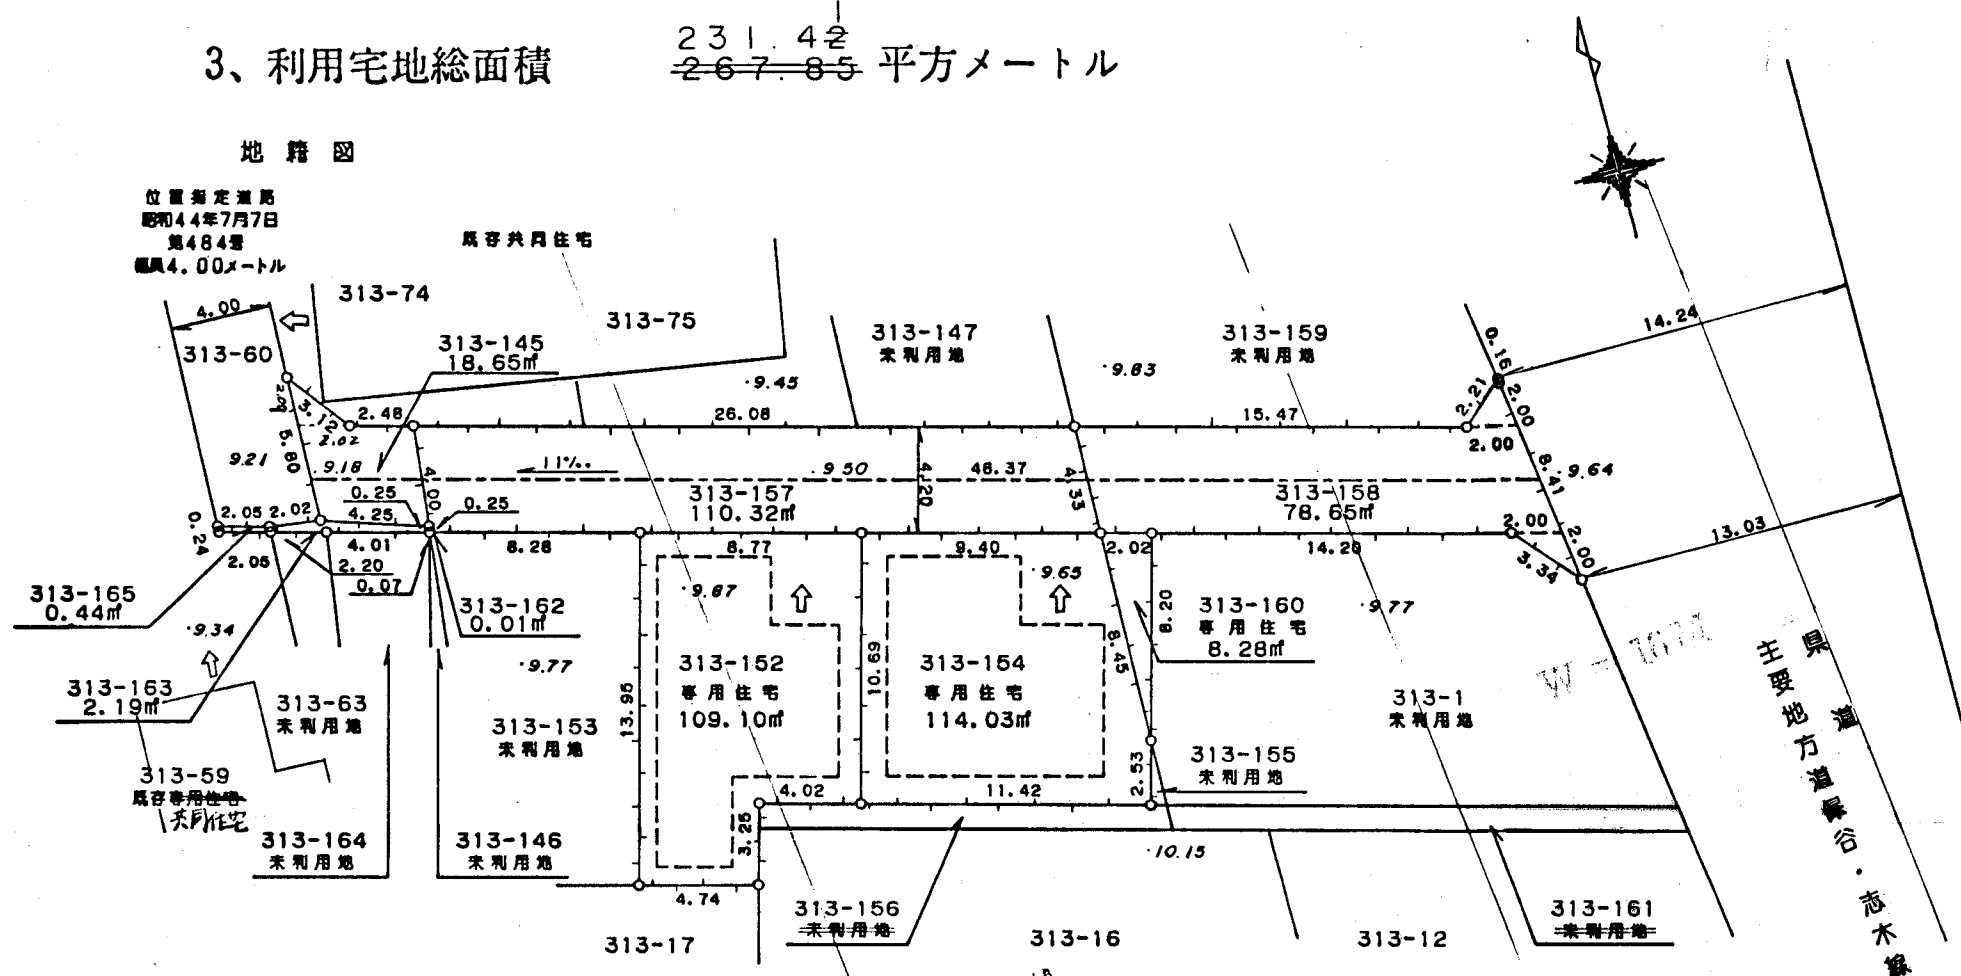

都市計画第3.4.9下の用途別  
計画決定昭和47年4月28日  
埼玉県告示 第698号  
計西朝日 W=16M  
都市計画

公図の写し

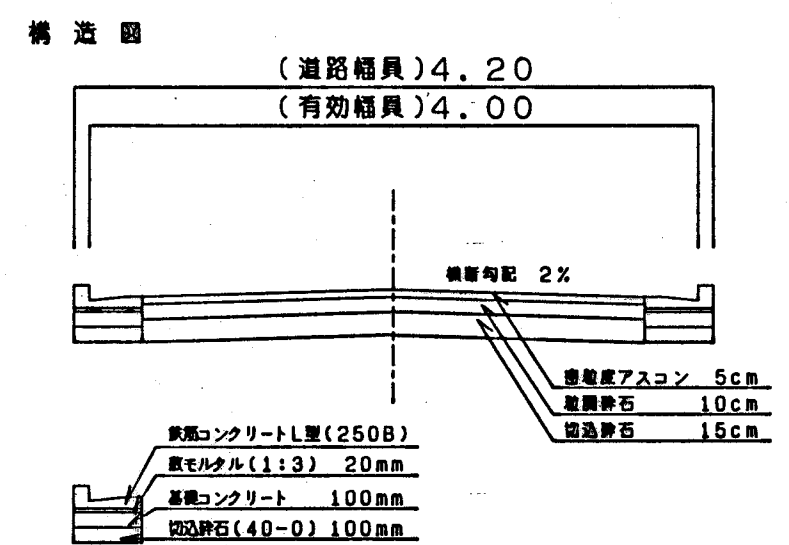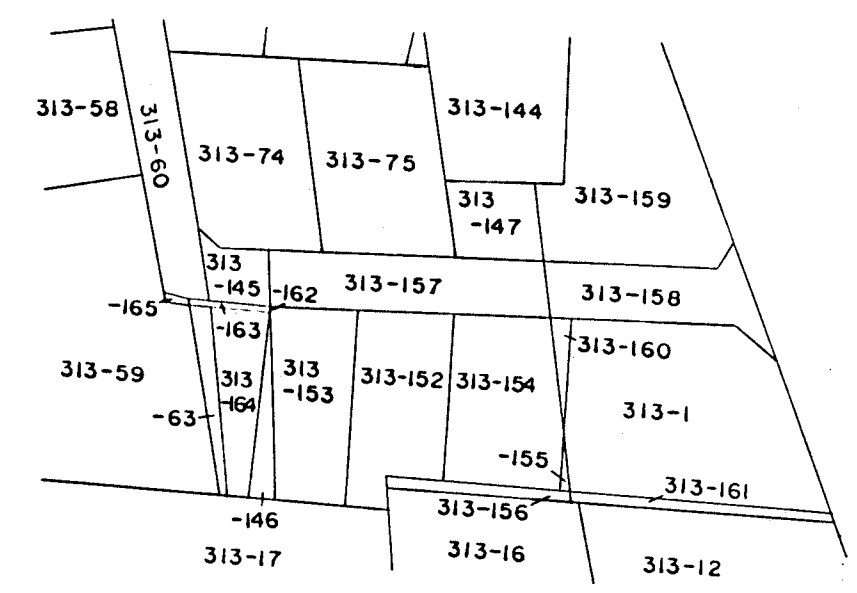

(凡例)

方	位		郡	界	
道	路	位置の標識	都	市	計
へ	い	(構造を記入のこと)	既	存	道
主	要	出入口	申	請	す
井	戸	生	指	定	さ
予	定	建	指	定	さ
既	存	建	予	定	す
敷	地	界	擁	壁	
地	番	界	高	圧	線
市	町	村	が	け	
			水	路	及
			び	土	揚
			敷		

(注意)

- 承諾書の「権利別」欄には、申請に係る土地（隣接土地を含む。）の所有者、使用権者及び建築物又は工作物の所有者若しくはその他の権利者名をそれぞれ記入すること。
- 図面中に、地番、権利別及び氏名をそれぞれ記入すること。
- 申請の道路の幅員、延長及び面積の単位は、メートル（少数点以下2位までとすること）。
- 付近見取図、地籍図、道路構造図、自動車転回広場の構造図、公図の写し及び土地に高低さがある場合はその断面図を記入すること。
- 道路及び自動車転回広場の構造図には、側溝等及び路面の構造を記入すること。
- 付近見取図と地籍図の方位は、一致させること。
- 隣接境界又は測量の基点から申請道路までの距離を記入すること。
- ※欄には、記入しないこと。