

道路位置図 (指定)

指定年月日 昭和61年10月27日 番号 第12号



1. 申請に係わる土地の地名地番

埼玉県朝霞市宮戸3丁目525番地4

2. 申請に係わる道路の幅員、延長及び面積

幅員 6.00m 延長 29.31m 面積 179.86平方m

3. 利用宅地総面積 999.94平方m

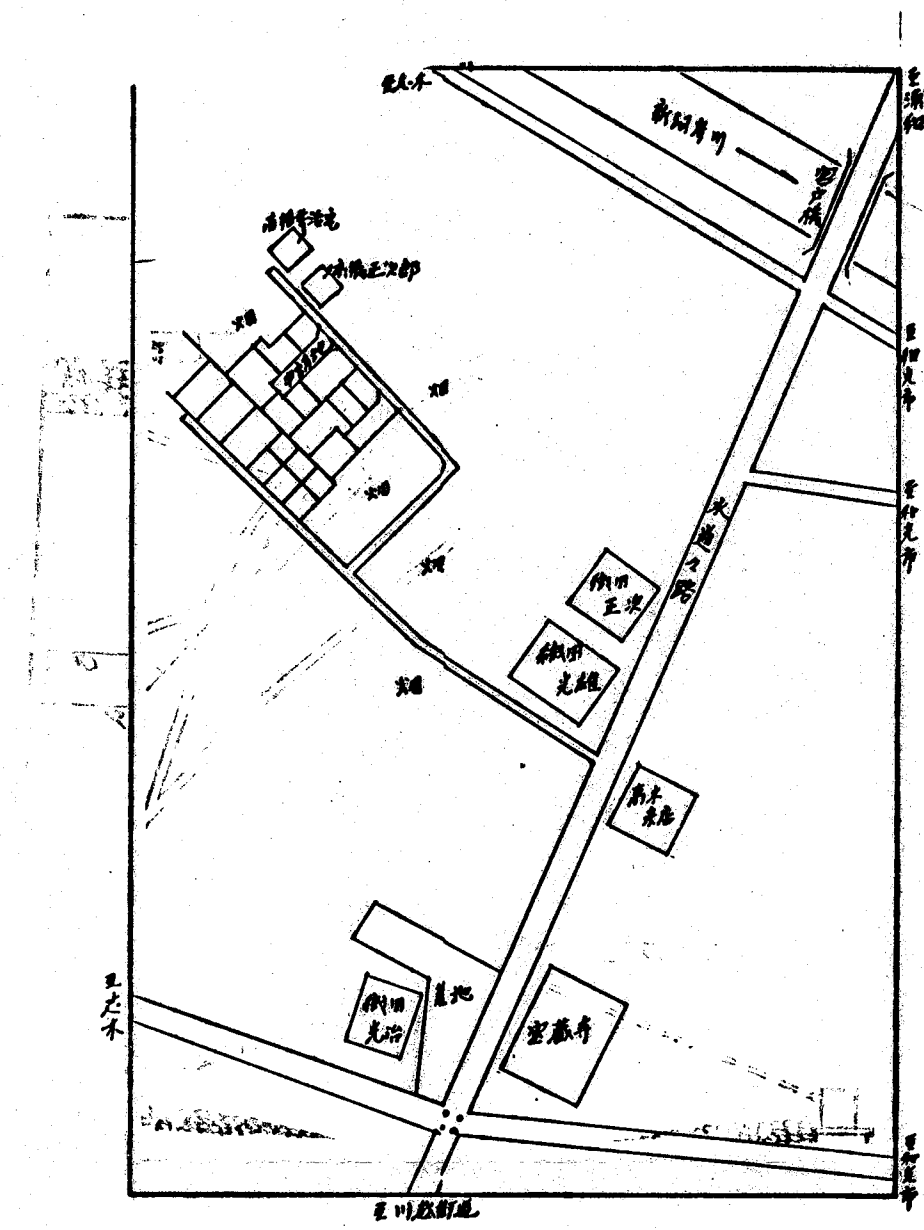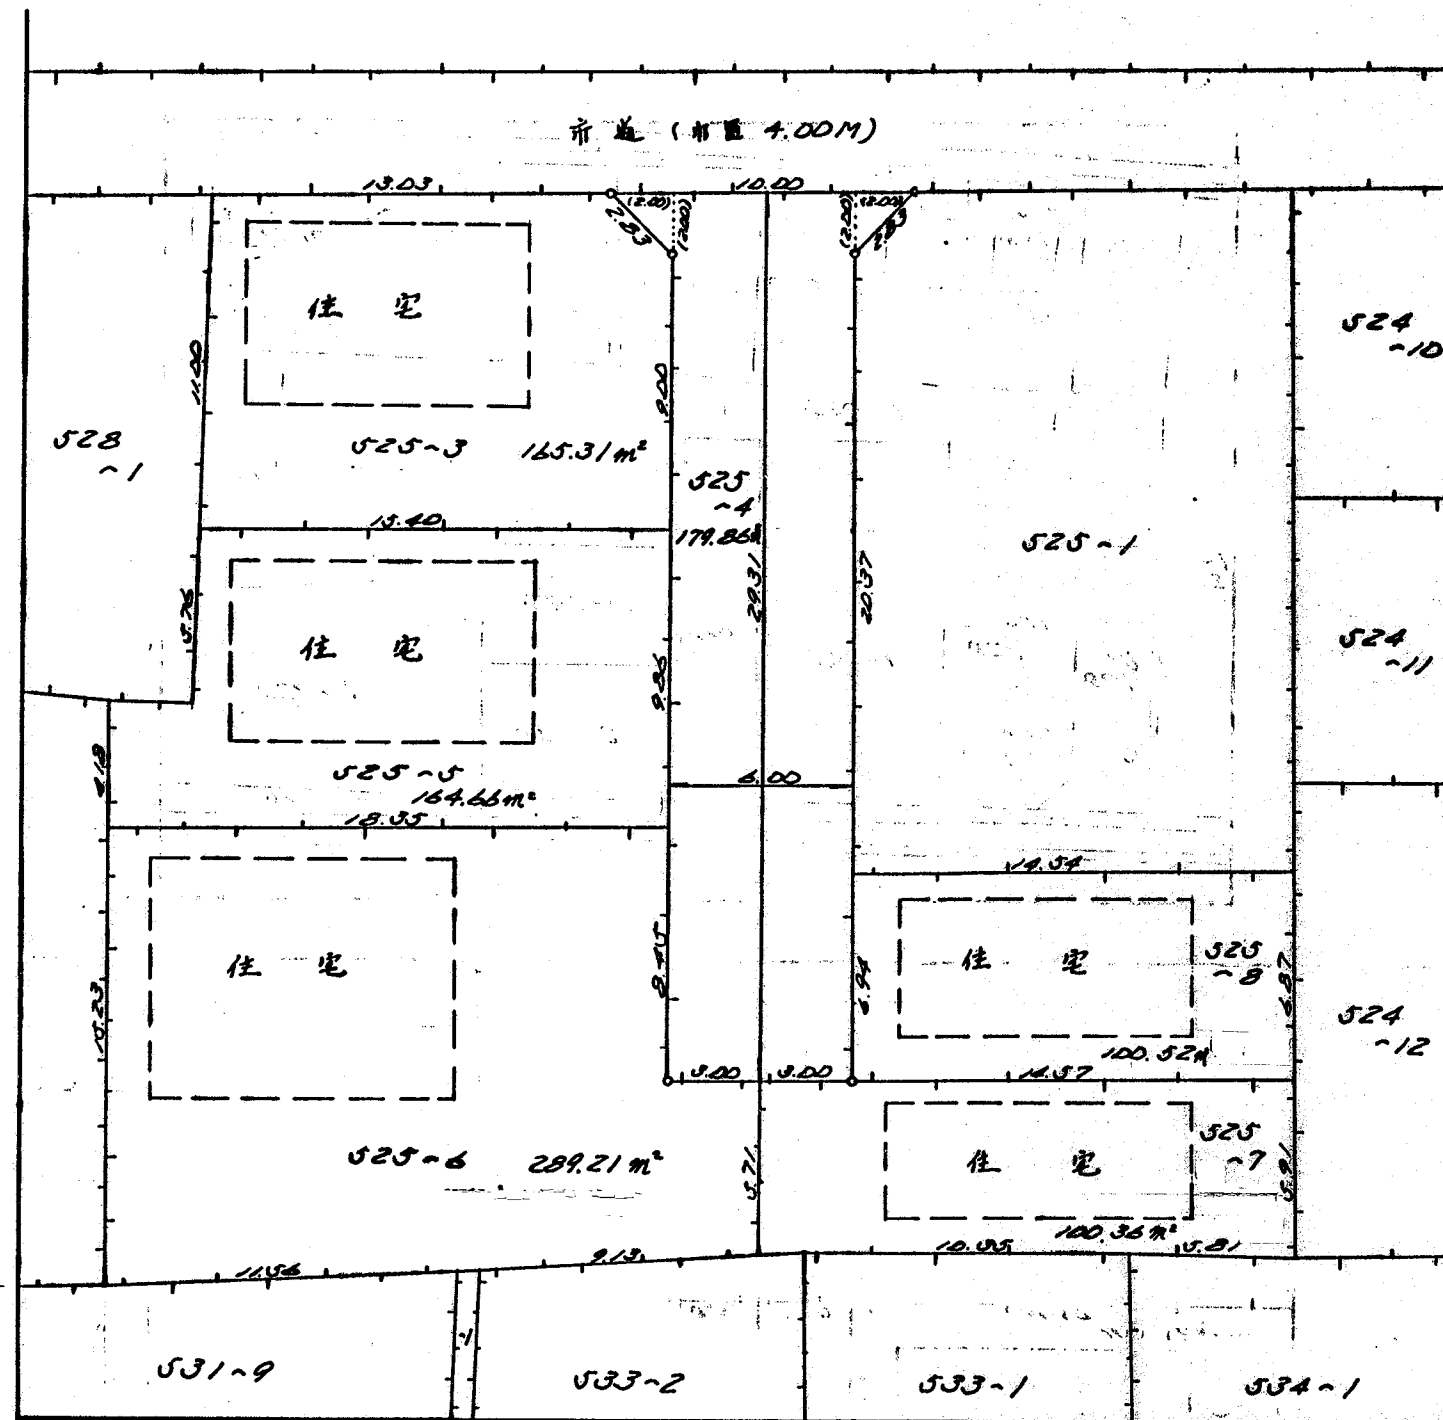

| | | |
|----|-------|-------|
| 縮尺 | 付近見取図 | |
| | 地籍図 | 1/250 |
| | 構造図 | 1/30 |
| | 公図の写し | 1/600 |

