


# 道路位置図 (指定)

指定年月日	昭和60年7月23日	番号	第8号
1. 申請に係わる土地の地名地番			
埼玉県朝霞市大字上内間木字前野 381番12 384番5			
2. 申請に係わる道路の幅員、延長及び面積			
幅員	4.20メートル	延長	29.04メートル
面積	138.55 平方メートル		
3. 利用宅地総面積		370.27 平方メートル	

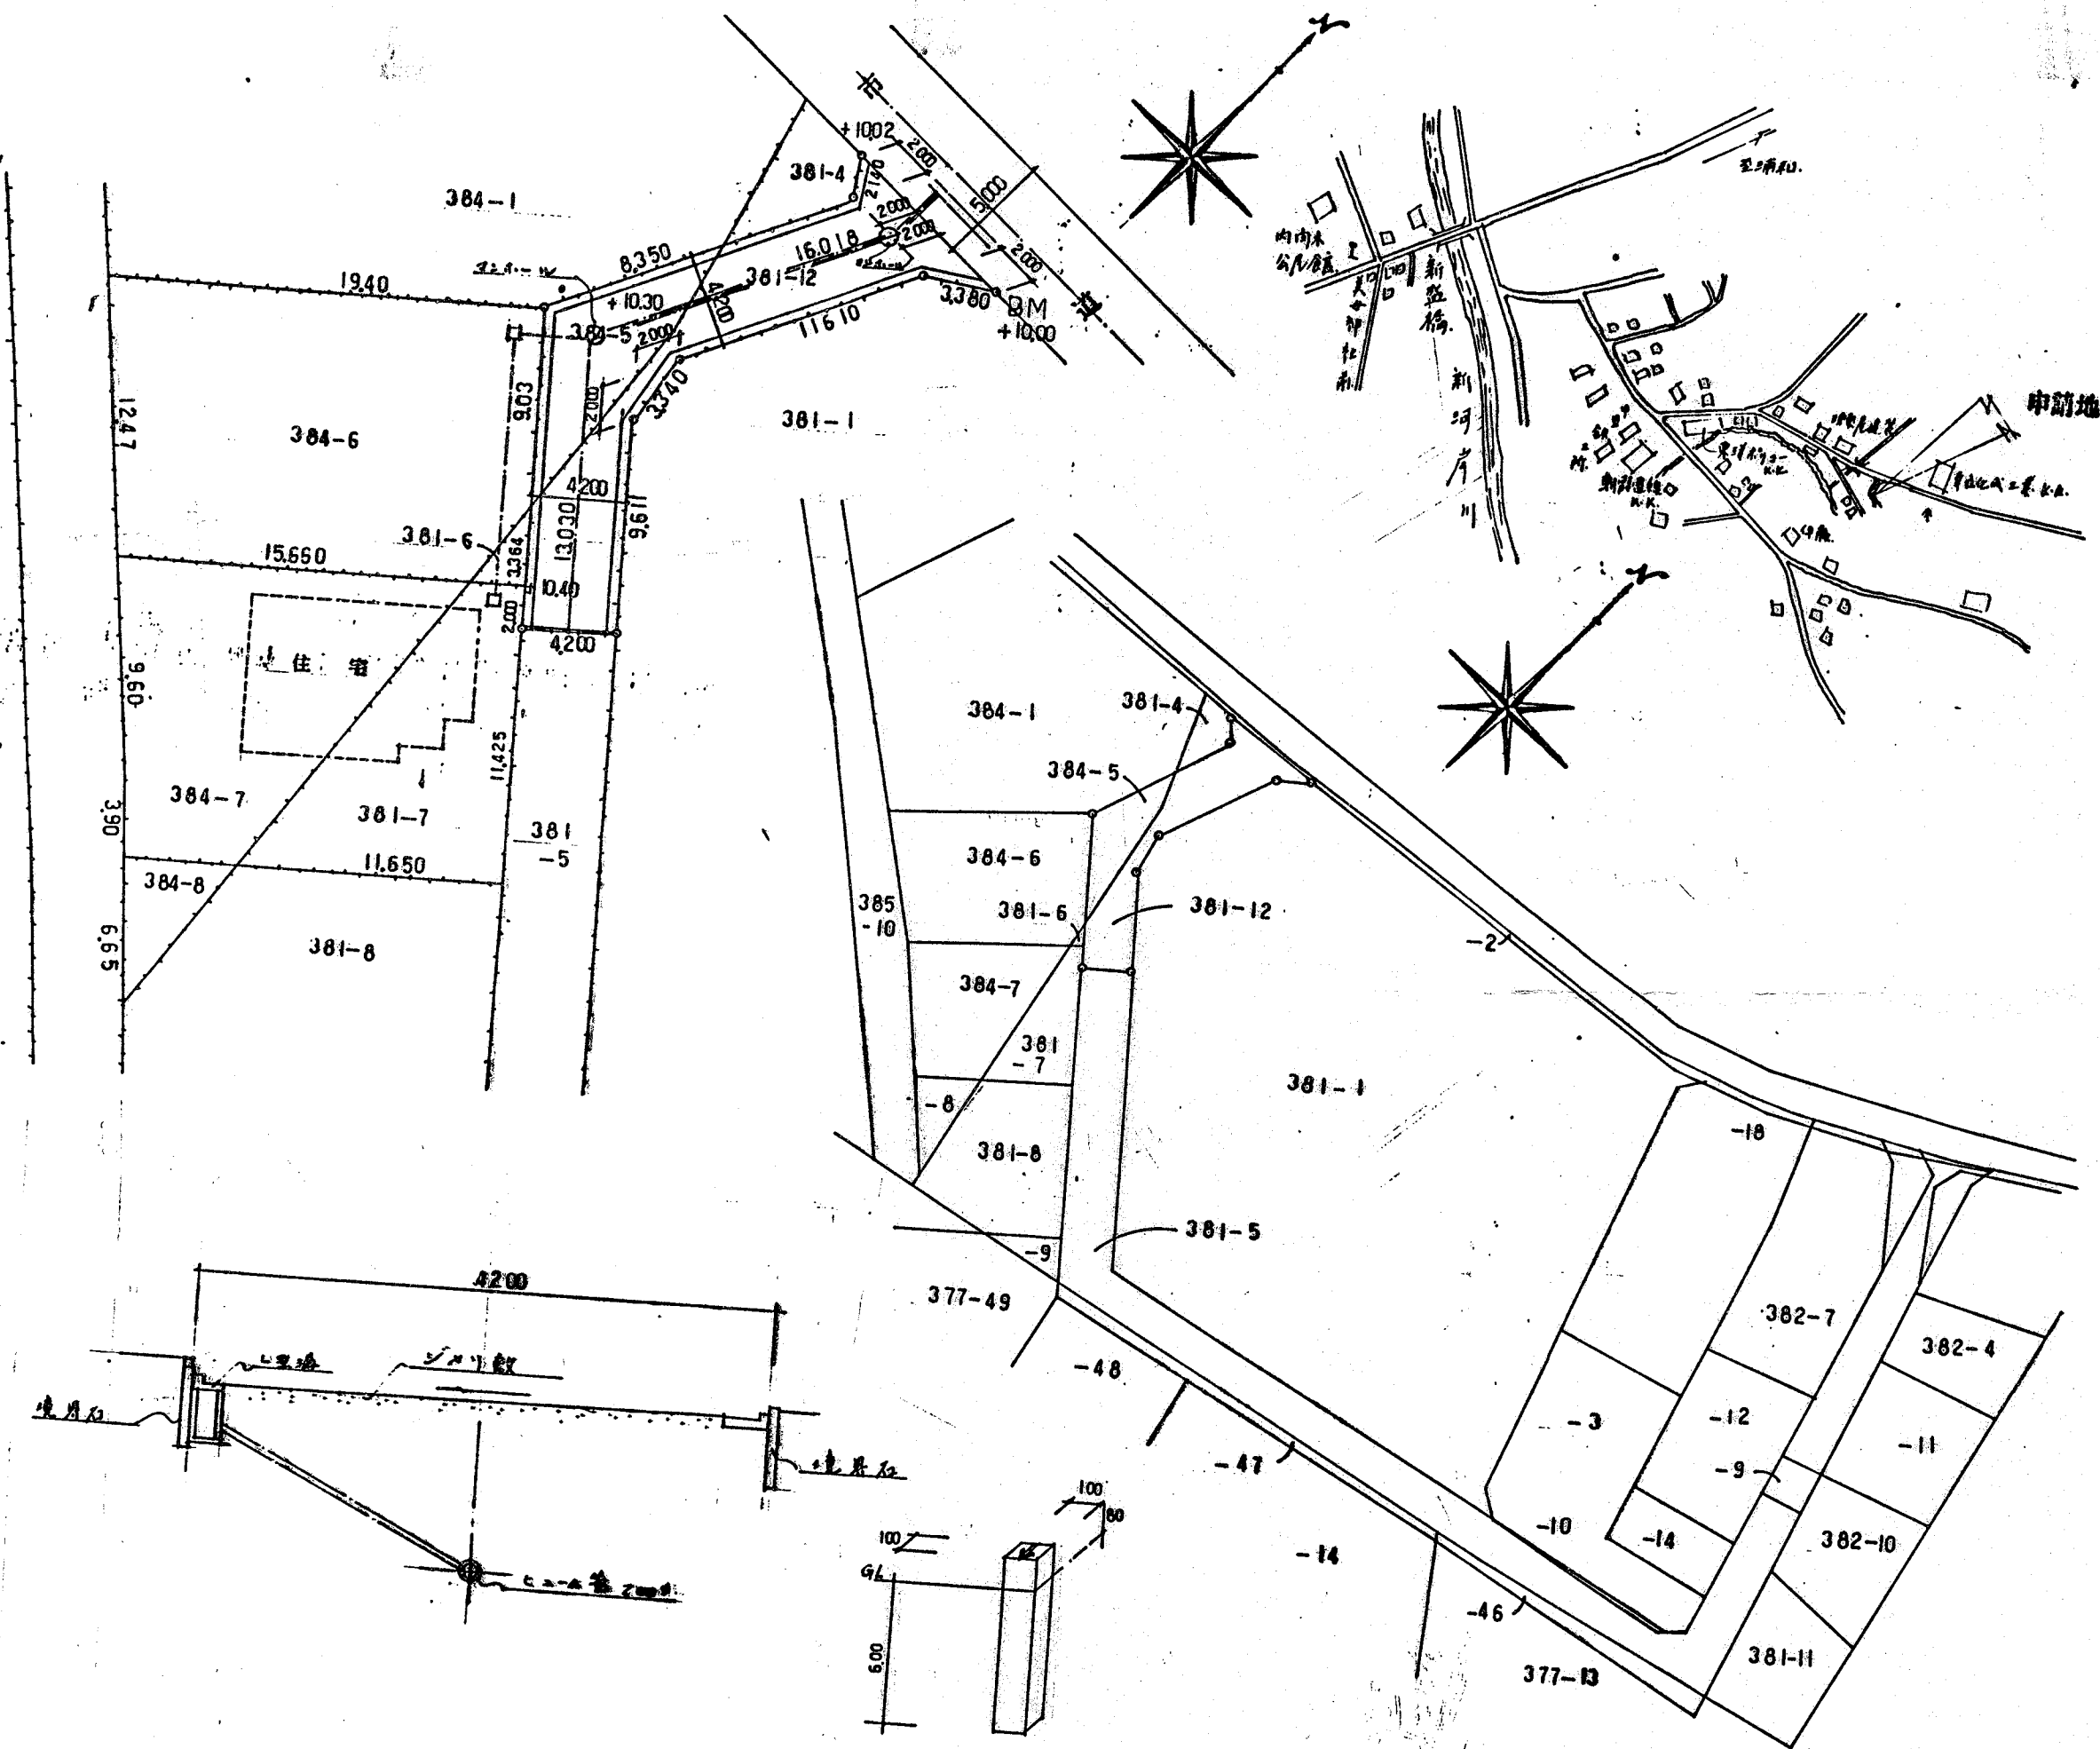

縮尺	付近見取図	
	地籍図	1/300
	構造図	1/50
	公園の写し	1/600