
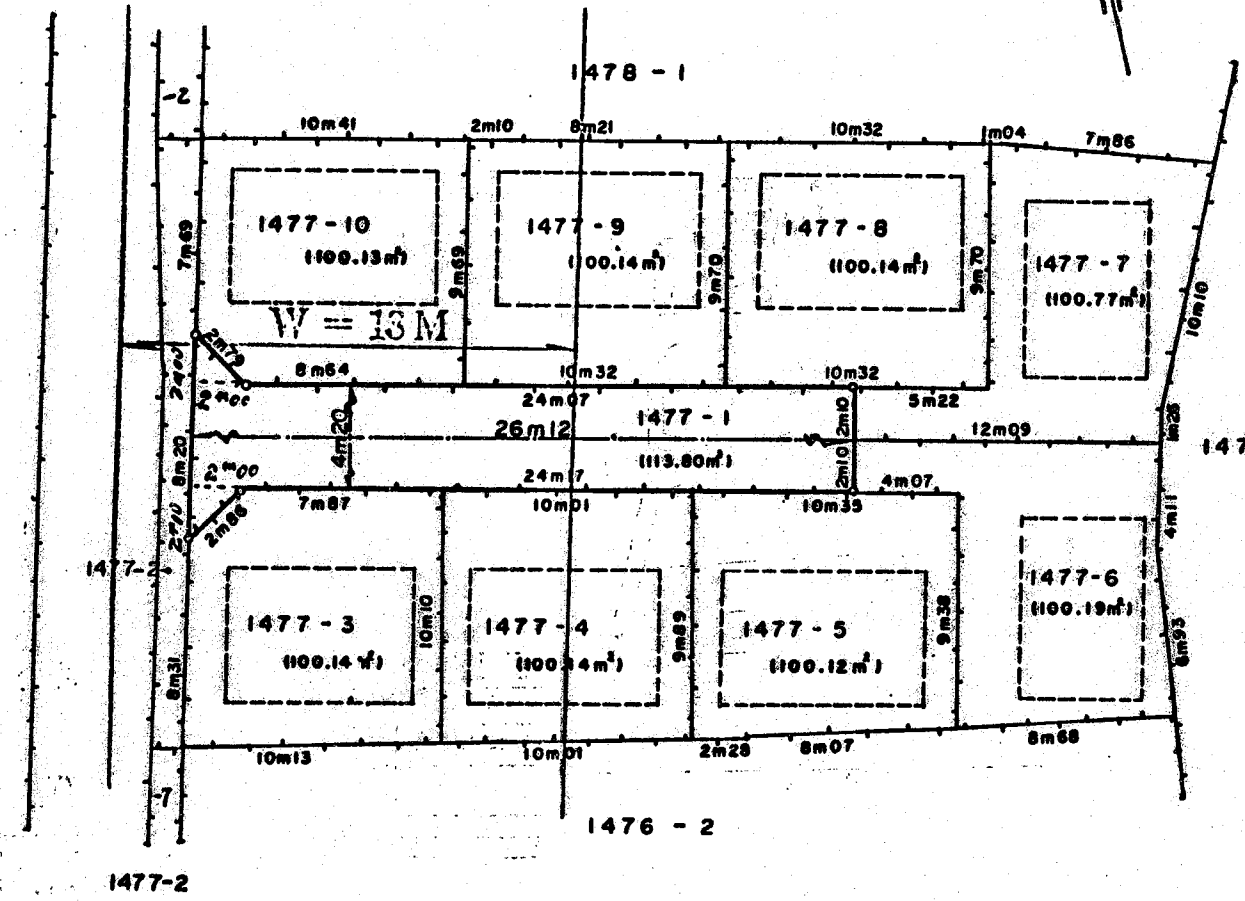


道路位置図 (指定)

指定年月日	昭和60年9月28日	番号	第25号
1. 申請に係わる土地の地名地番			
埼玉県朝霞市根岸台6丁目1477番1			
2. 申請に係わる道路の幅員、延長及び面積			
幅員	4.20m	延長	26.12m
面積	113.80平方m		
3. 利用宅地総面積			
915.57平方m			

付近見取図

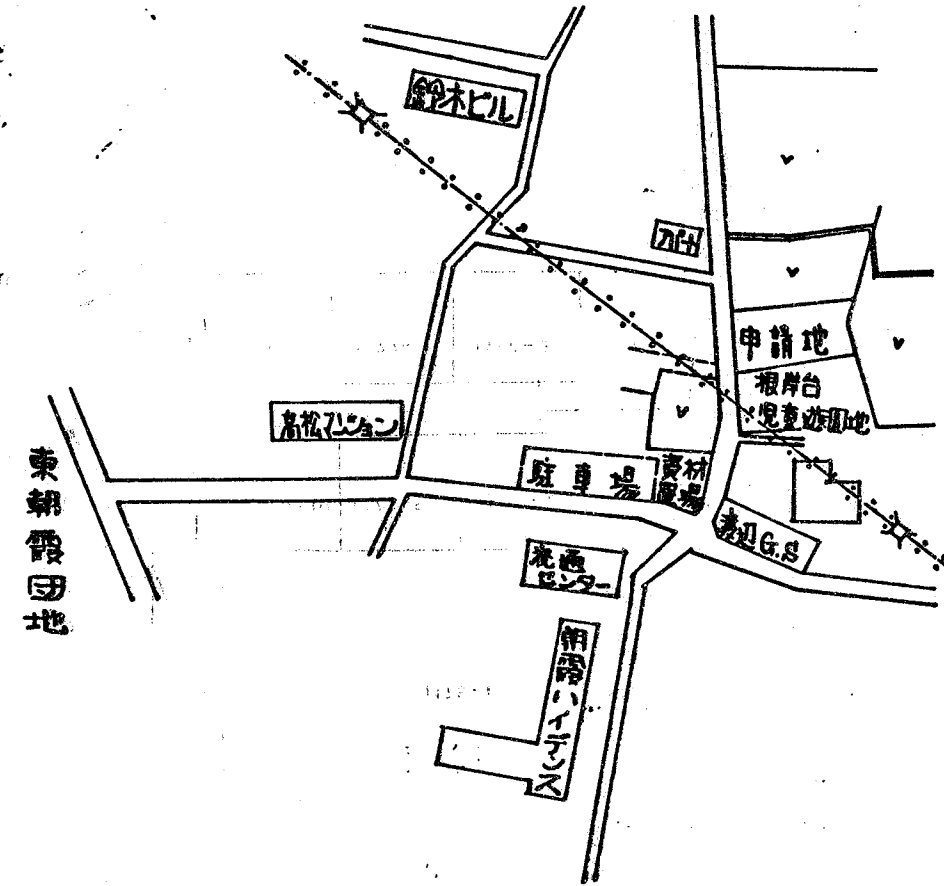

縮尺	付近見取図	
	地籍図	1/300
	構造図	1/30
	公図の写し	1/600

公図写

