



# 道路位置図 (指定)

指定年月日	昭和57年4月21日	番号	第5号
1. 申請に係わる土地の地名地番			
埼玉県朝霞市大字田島字花1本310~1, 310~5			
2. 申請に係わる道路の幅員、延長及び面積			
幅員	4.10m	延長	26.51m
面積	113.31平方m		
3. 利用宅地総面積		418.19平方m	

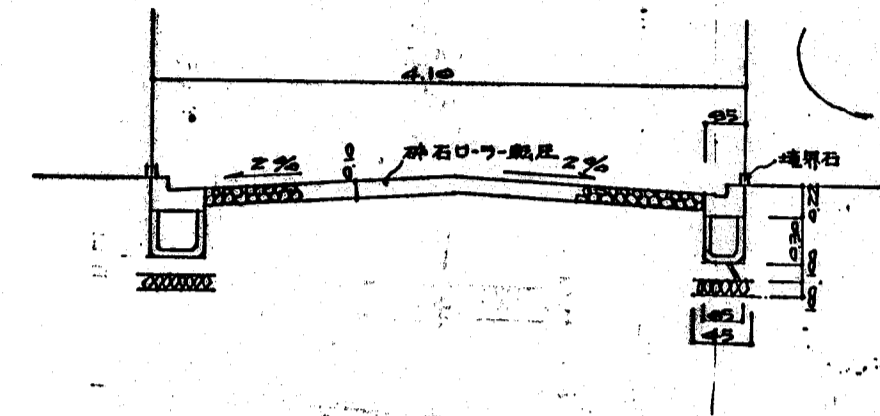

縮尺	付近見取図	
	地籍図	1/200
	構造図	1/50
	公園の写し	1/500

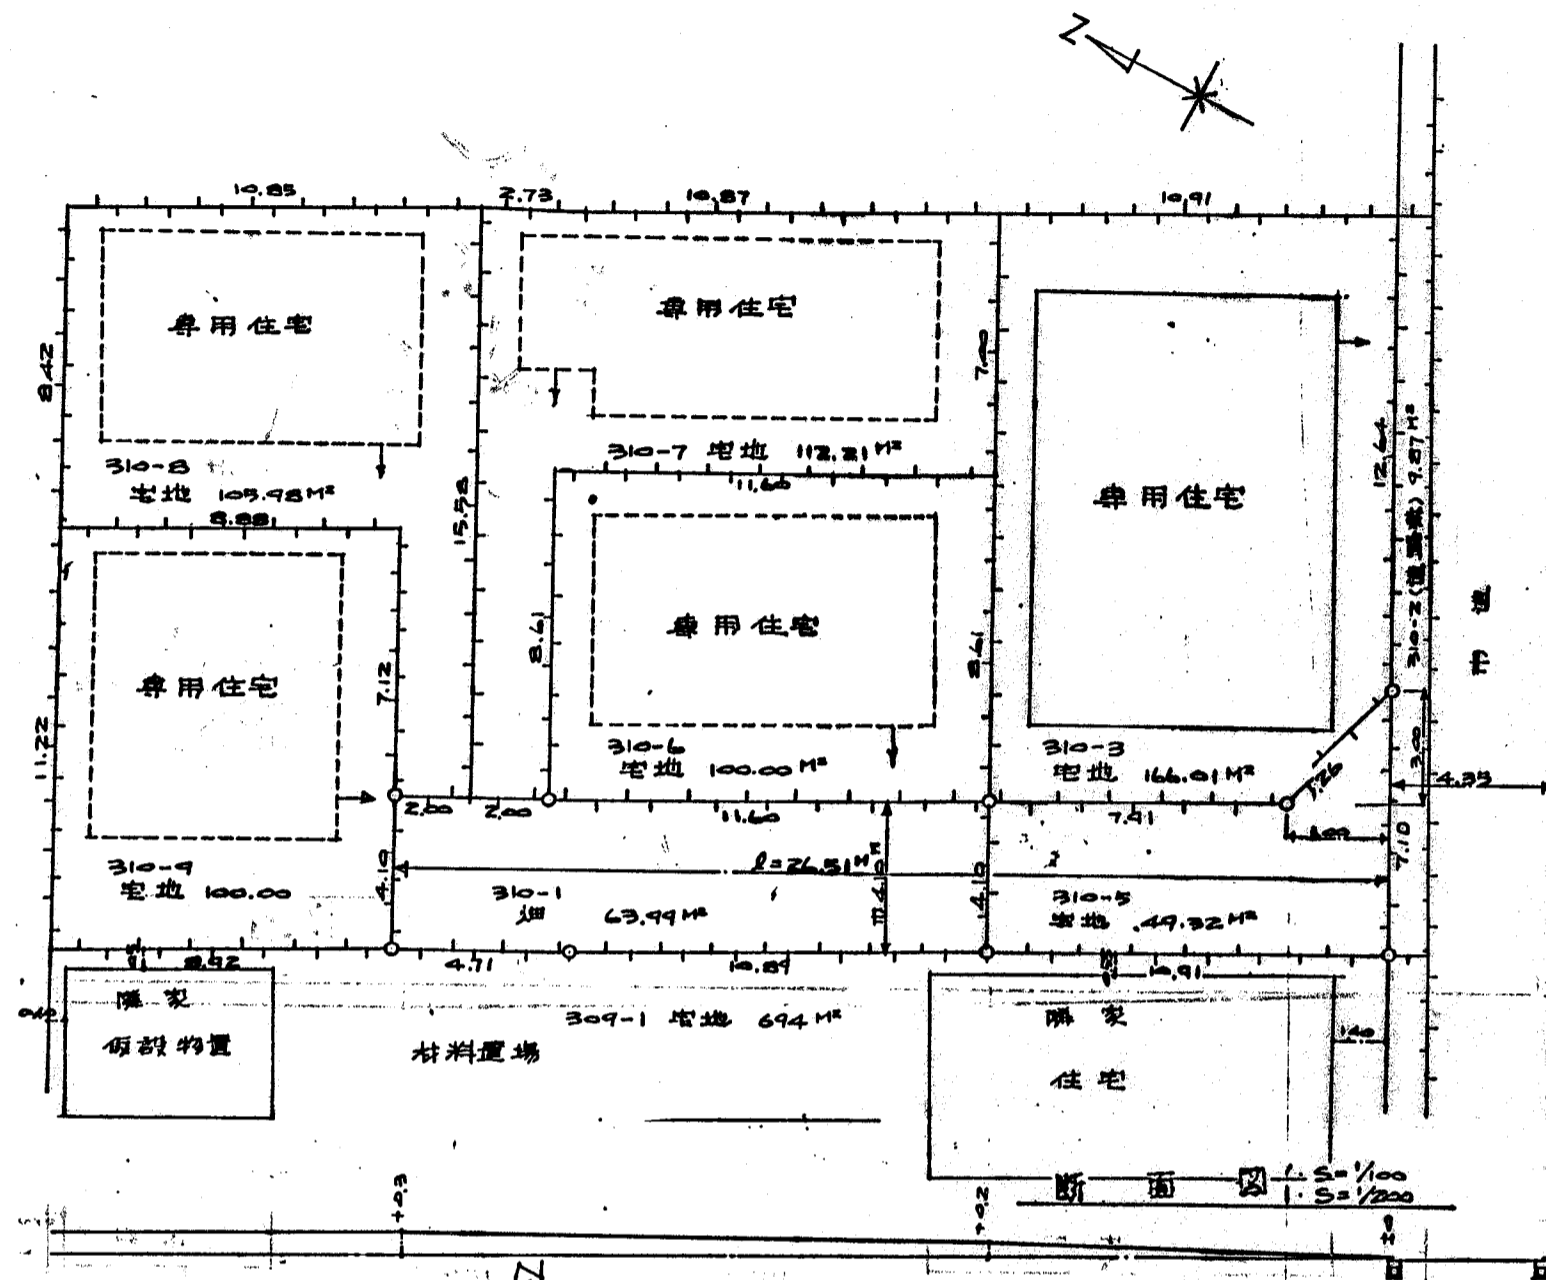