



道路位置図 (指定)

指定年月日	昭和57年9月16日	番号	第26号
1. 申請に係わる土地の地名地番			
埼玉県朝霞市大字宮戸字大瀬戸 506-3, 506-8			
2. 申請に係わる道路の幅員、延長及び面積			
幅員	4.20メートル	延長	36.38メートル
面積	166.05 平方メートル		
3. 利用宅地総面積		743.77 平方メートル	

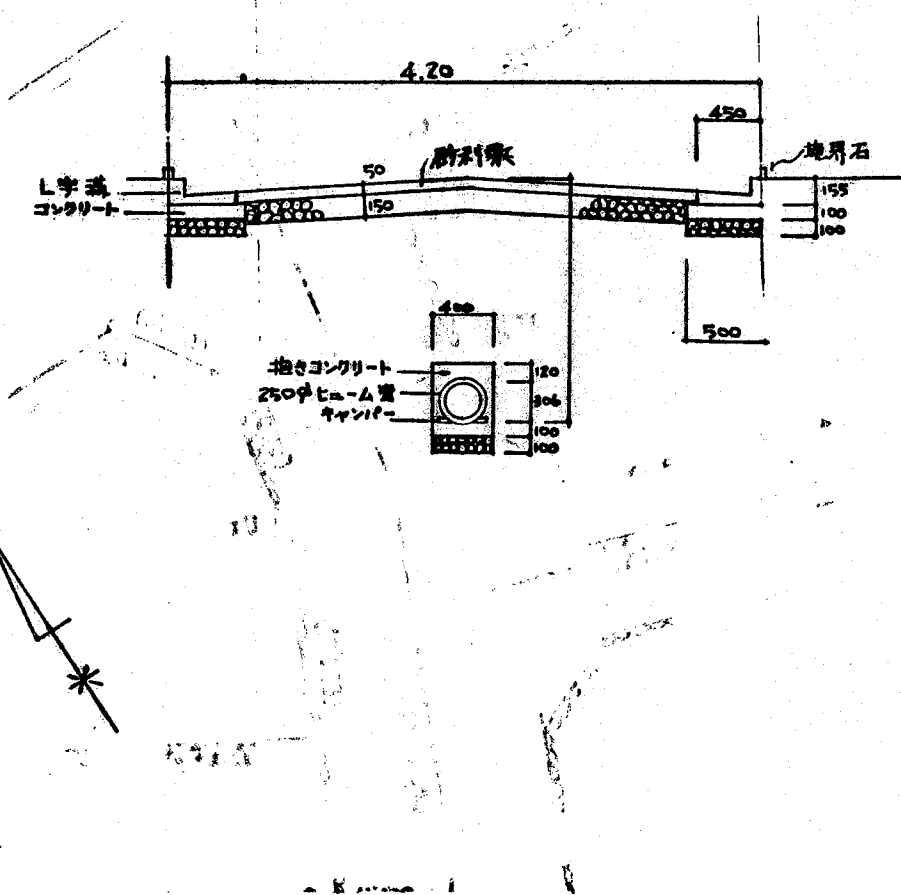

縮尺	付近見取図	
	地籍図	1/200
	構造図	1/50
	公図の写し	1/600

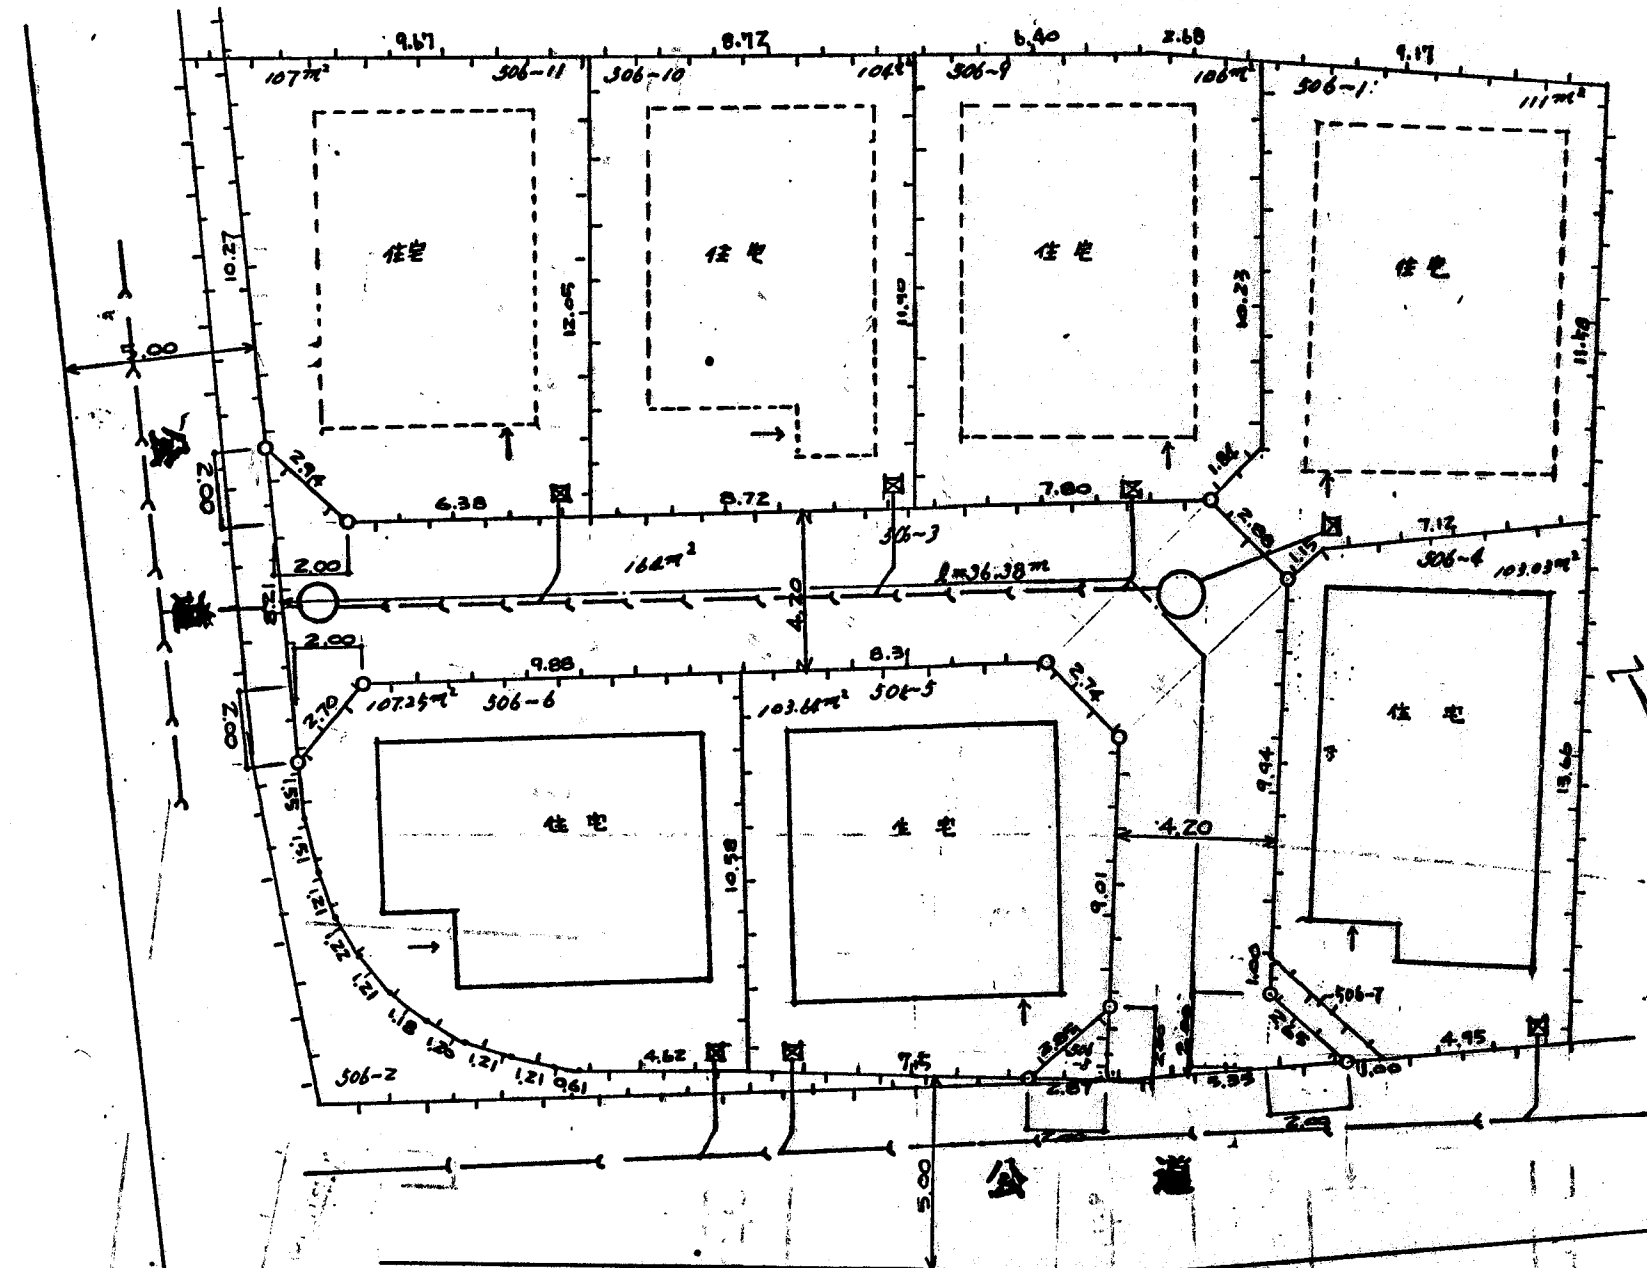