


シンボルロード基本計画 (たたき台)



● 保全の必要性が特に高いと考えられる
 既存の樹木及び樹木群
 (公園通りから視認可能な範囲の確認及び
 平成 22 年度調査データによる)


断面図 A

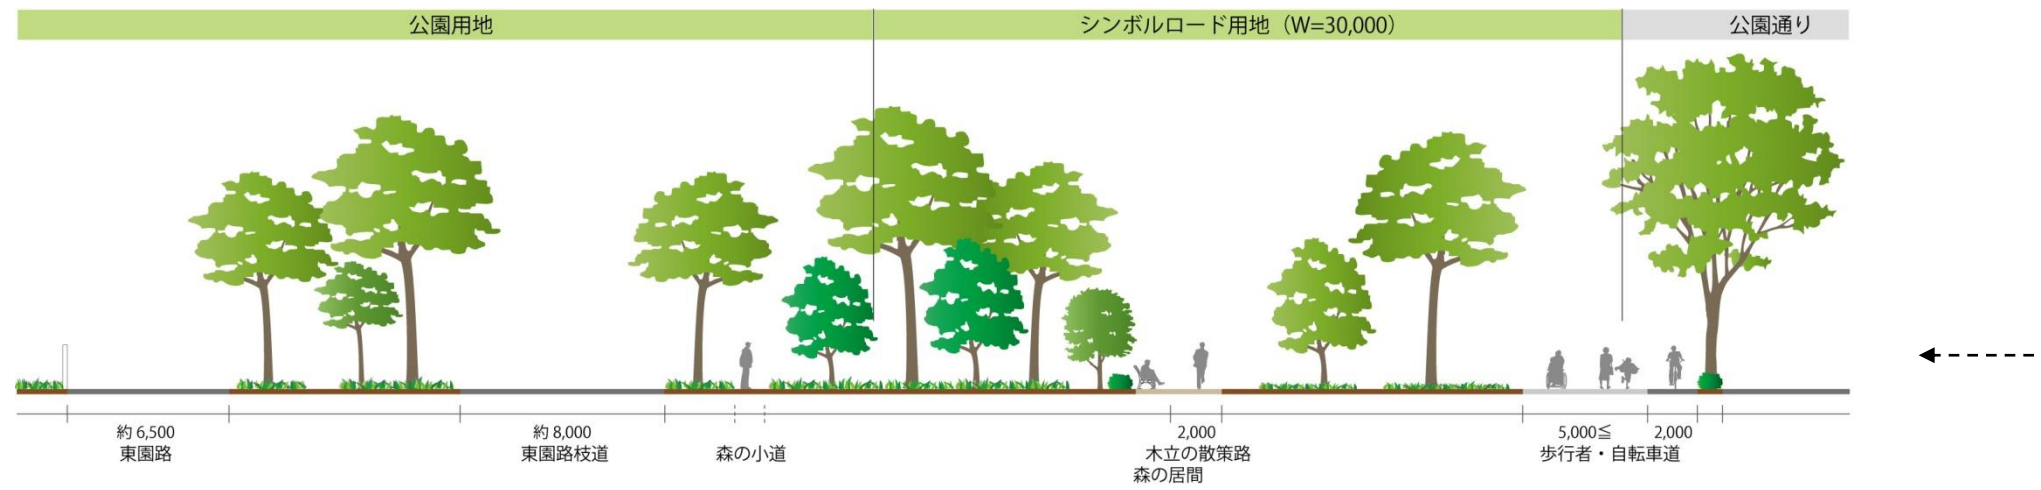

公園通りからシンボルロード側を見た現況



断面図 B

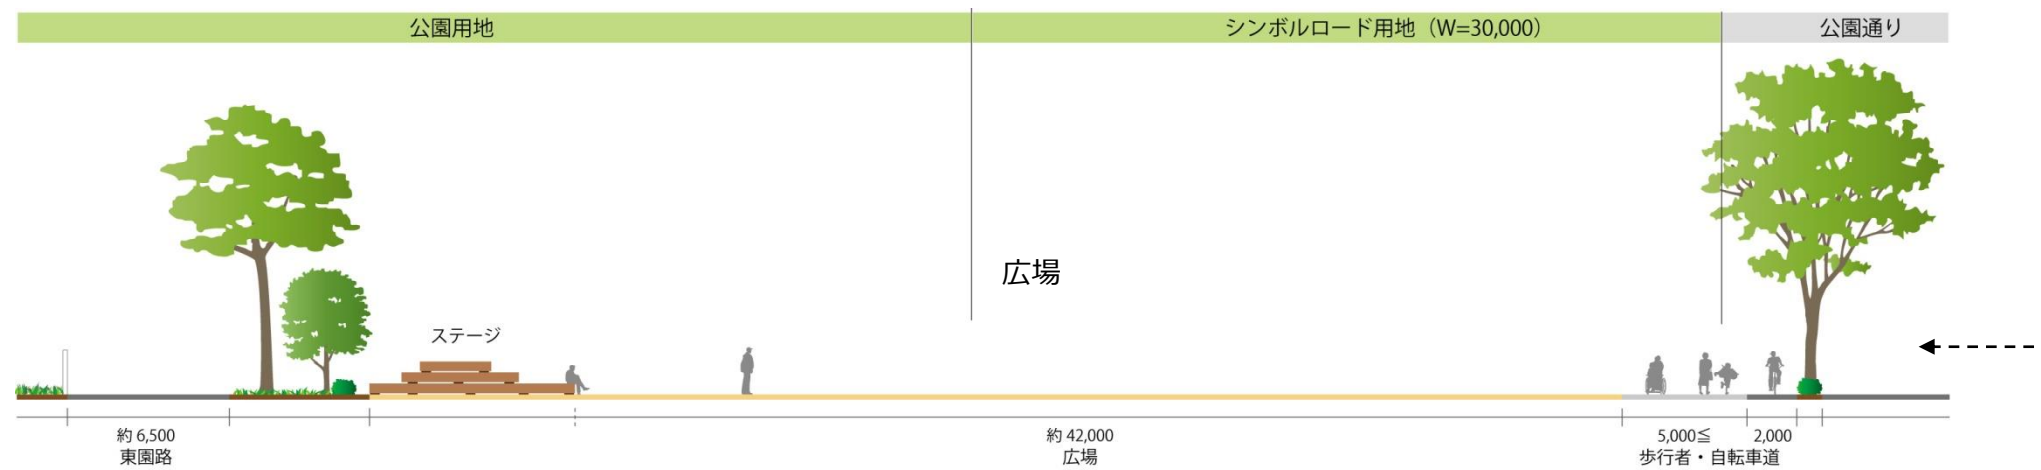

断面図 C

