


道路位置図 (変更)

指定年月日	昭和55年10月29日	番号	第94号
1. 申請に係わる土地の地名地番			
埼玉県朝霞市大字田島字久保580-7, 10, 12, 14			
2. 申請に係わる道路の幅員、延長及び面積			
幅員	4.00m	延長	43.60m
面積	193.49平方m		
3. 利用宅地総面積		778.32平方m	

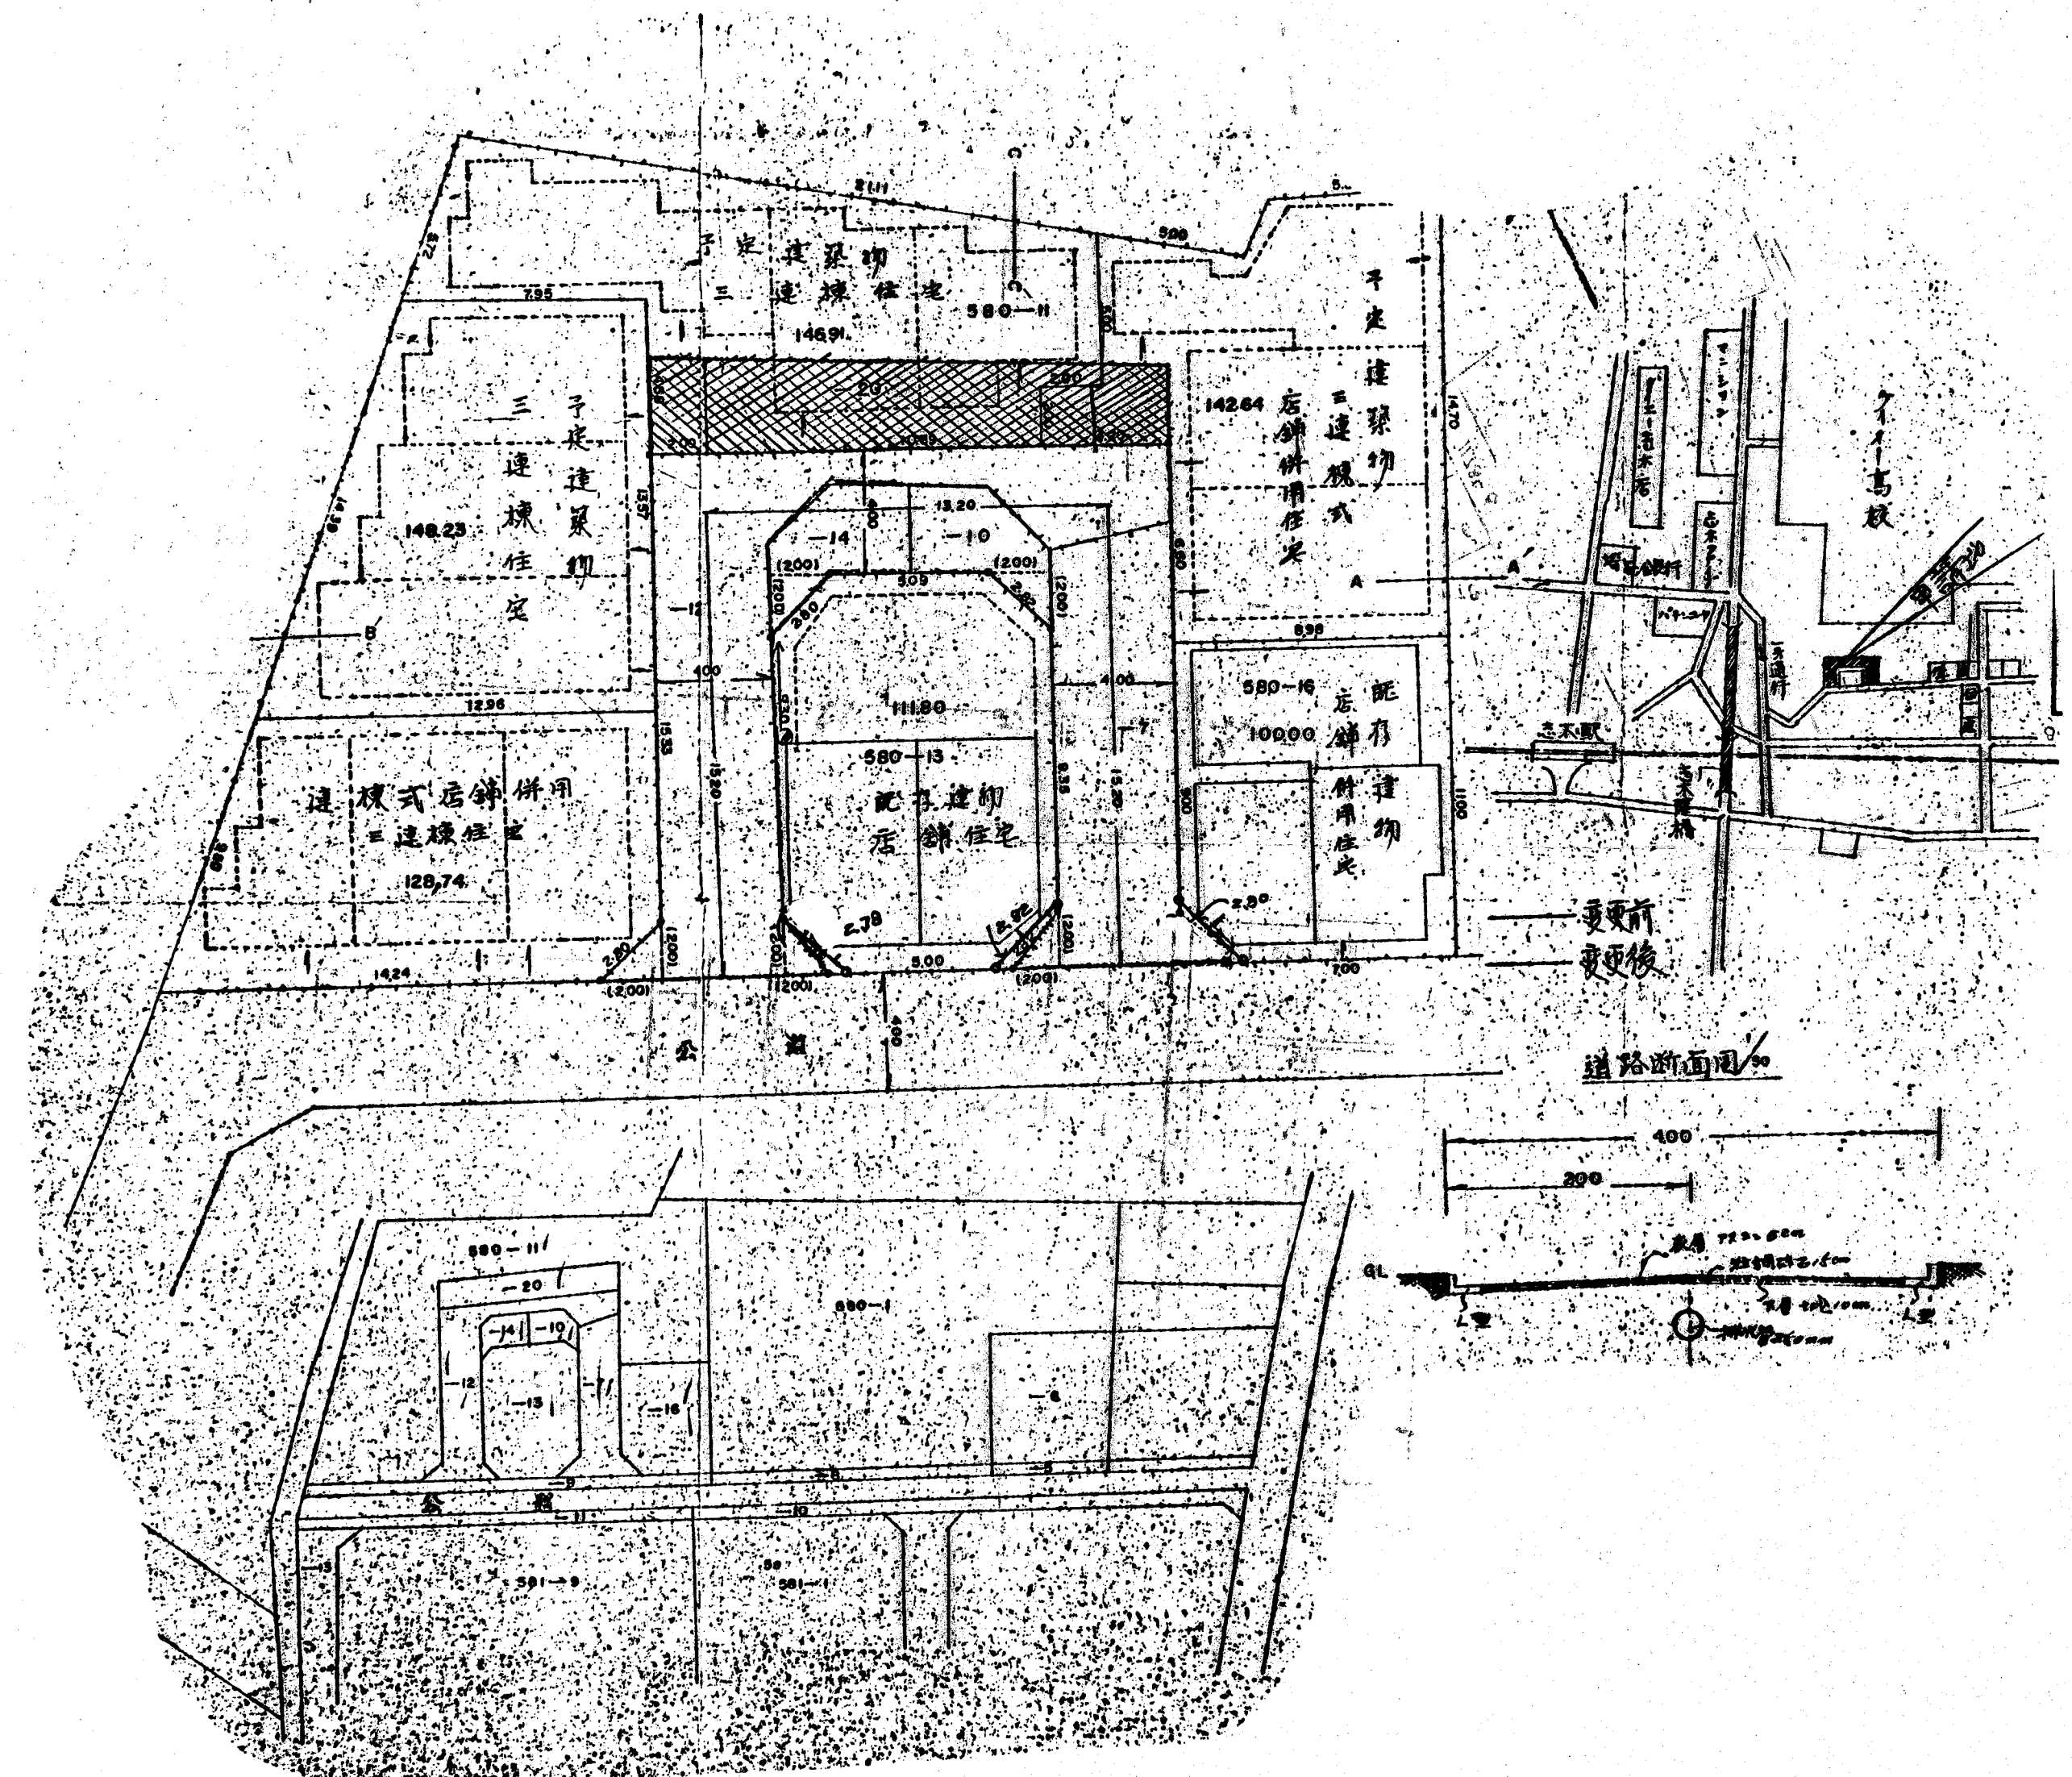

縮尺	付近見取図	
	地籍図	1/200
	構造図	1/50
	公園の写し	1/600