
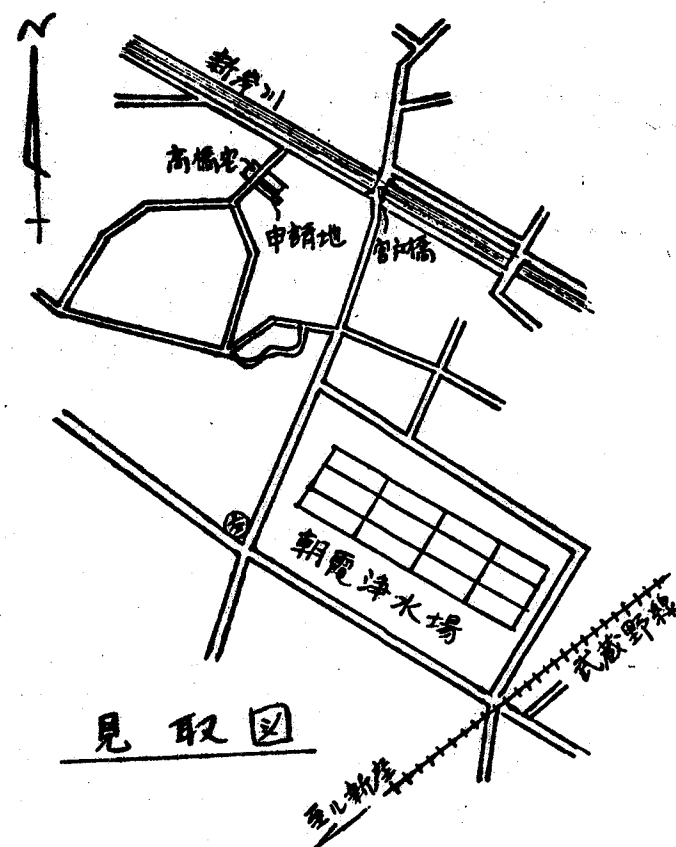



# 道路位置図 (指定)

指定年月日	昭和55年11月21日	番号	第51号
1. 申請に係わる土地の地名地番			
埼玉県朝霞市大字宮戸字大瀬戸481~4			
2. 申請に係わる道路の幅員、延長及び面積			
幅員	4.20メートル	延長	34.43メートル
面積	148.54平方メートル		
3. 利用宅地総面積		750.93平方メートル	

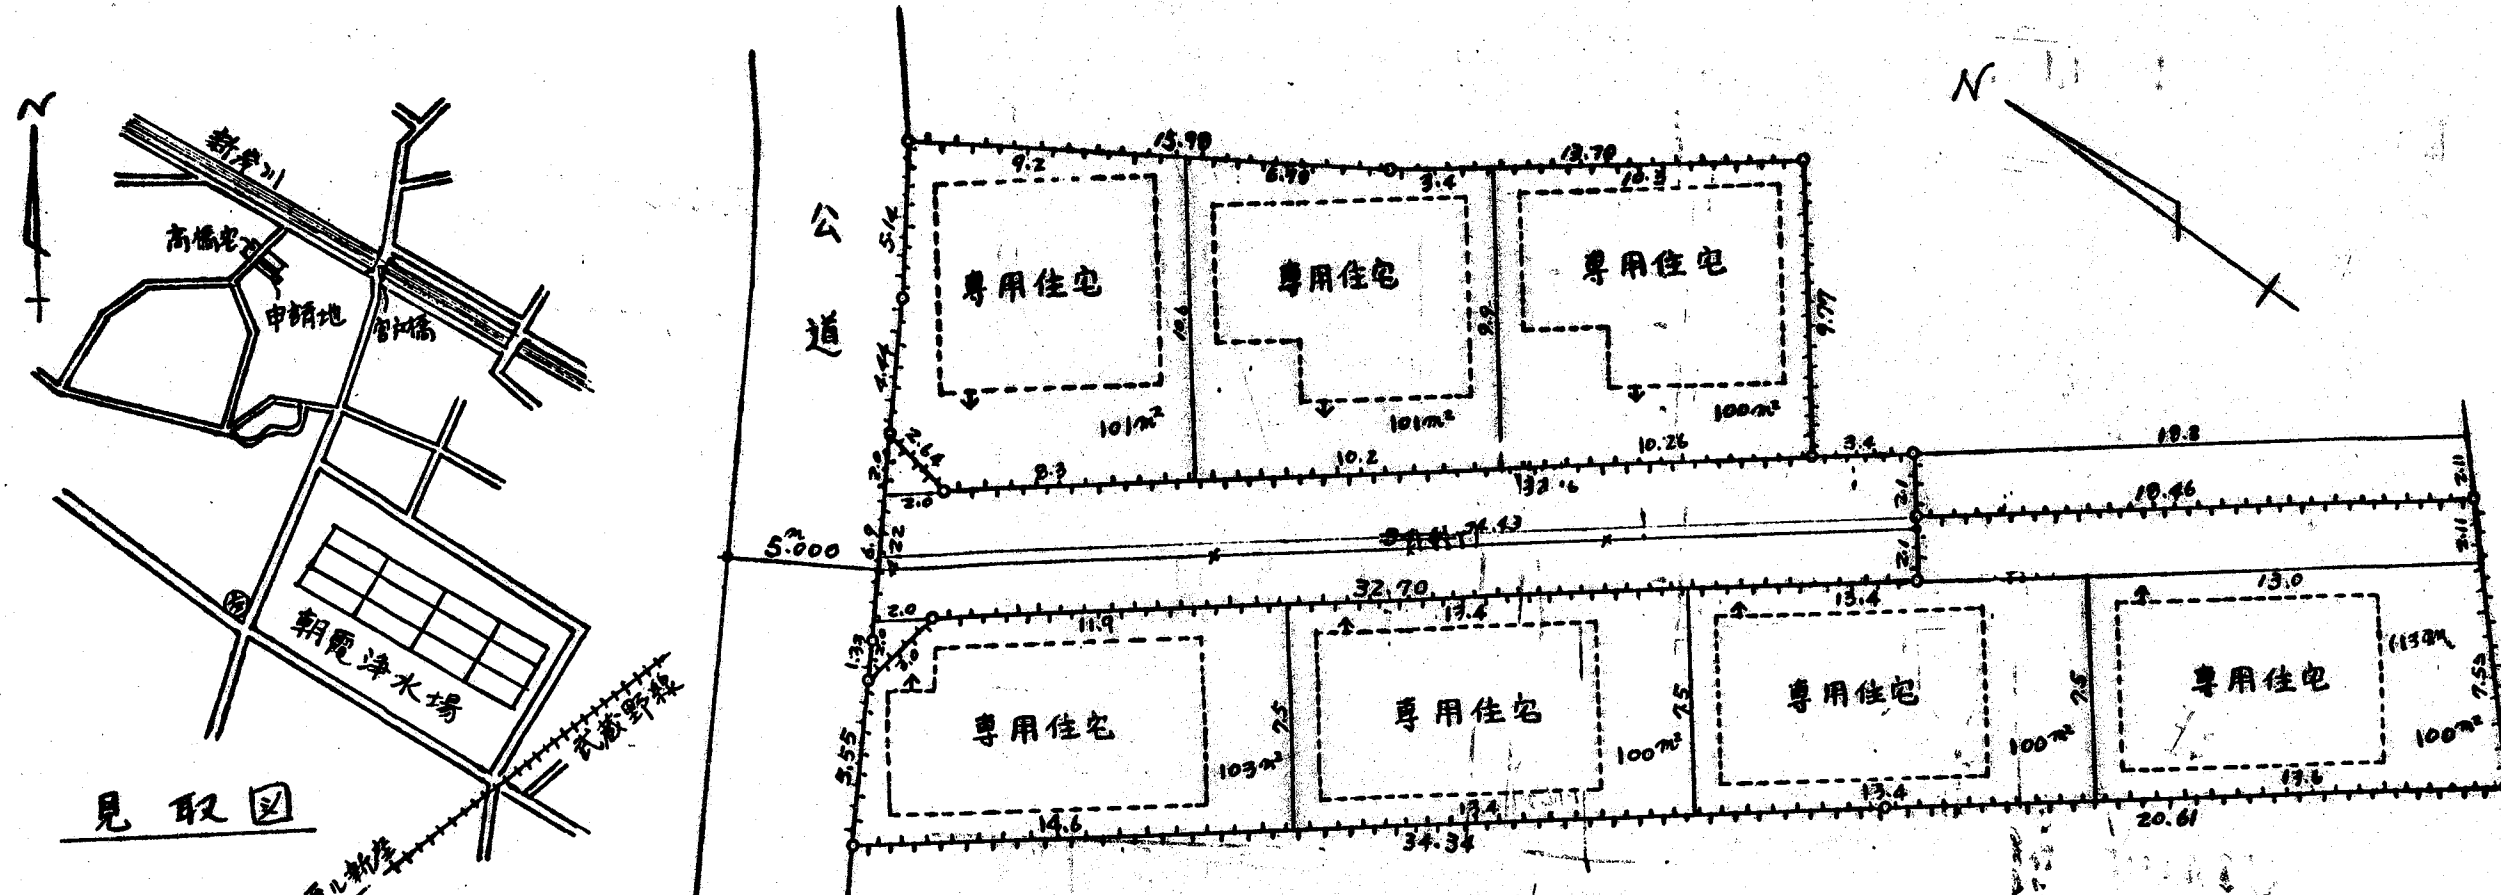


縮尺	付近見取図	
	地籍図	1/250
	構造図	1/50
	公図の写し	1/600

地籍図

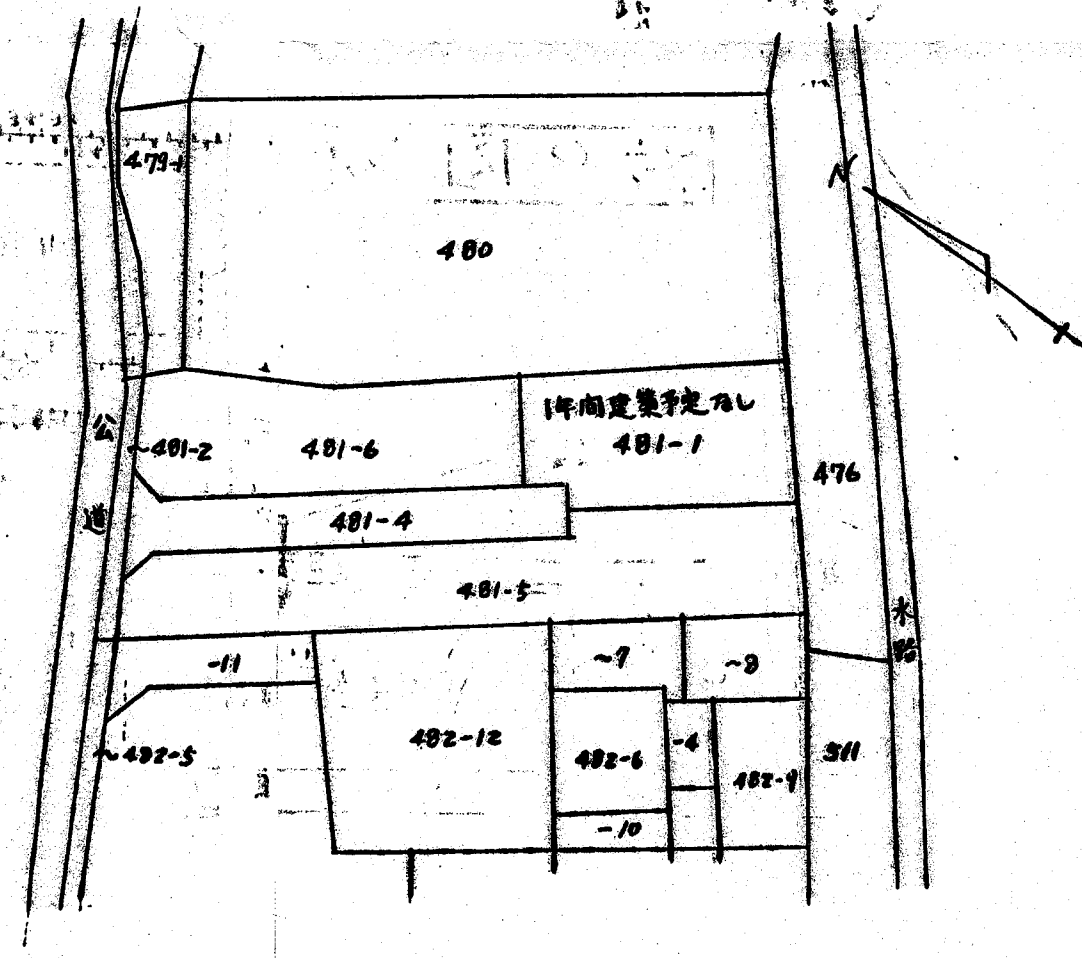

公図写シ

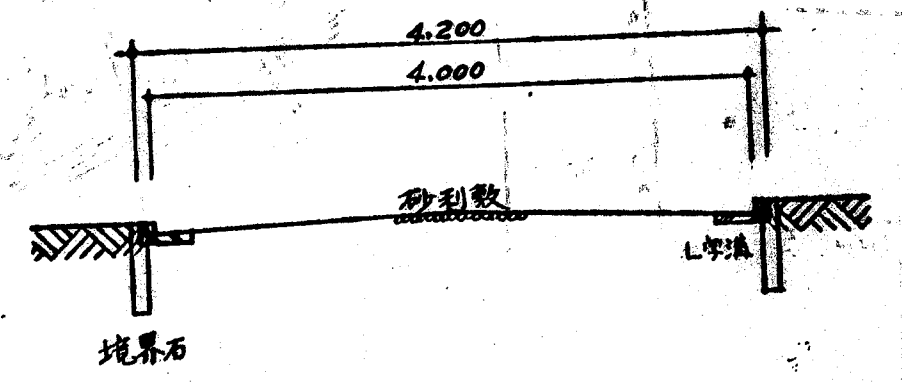

構造図