

緑化計画書

平成 年 月 日

朝霞市開発事業等の手続及び基準等に関する条例の緑化基準に基づき、下記のとおり緑化計画書を提出します。

建築主の住所・氏名等	住所		
	氏名	TEL	
設計者の住所・氏名等	住所		
	氏名		
	担当者名	TEL	
建築場所			
建築物の用途		建築面積	m ²

敷地面積	m ²	建ぺい率	%
緑化基準値	m ²	緑化面積(換算値)	m ²
植栽基準値 (地上部緑化)	高木 本 低木 本	植栽本数 (地上部緑化)	高木 本 低木 本
緑化率	%	緑化率 = 緑化面積(換算値) ÷ 敷地面積 × 100	
完了予定日	平成 年 月 日		

〔緑化計画の内訳〕

		合計	地上部緑化	屋上緑化	壁面緑化	駐車場緑化	プランター等の緑化
面積	実数値	m ²	m ²	m ²	m ²	m ²	m ²
	換算値	m ²	× 1.0 m ²	× 0.7 m ²	× 0.9 m ²	× 0.9 m ²	× 1.0 m ²
植栽本数	高木	本	本	本	本	本	本
	低木	本	本	本	本	本	本

屋上緑化・壁面緑化・駐車場緑化・プランター等の緑化においては、樹木の植栽本数の基準は適用されません。各緑化施設の緑化基準に基づき緑化に努めてください。

番号が対応する欄は同じ数値が記載されます。

緑化計画書

平成29年 4月13日

朝霞市開発事業等の手続及び基準等に関する条例の緑化基準に基づき、下記のとおり緑化計画書を提出します。

建築主の住所・氏名等	住所 朝霞市本町1-1-1		
	氏名 朝霞 太郎	TEL	048-463-1111
設計者の住所・氏名等	住所 朝霞市膝折町〇-〇-〇		
	氏名 株式会社 膝折設計事務所		
	担当者名 膝折 次郎	TEL	048-〇〇〇-〇〇〇〇
建築場所	朝霞市本町〇-〇-〇		
建築物の用途	共同住宅	建築面積	636.00㎡


敷地面積	1,500.00㎡	建ぺい率	42.40%
緑化基準値	150.00㎡	緑化面積(換算値)	① 164.20㎡
植栽基準値 (地上部緑化)	高木 6本 低木 70本	植栽本数 (地上部緑化)	② 高木 6本 低木 160本
緑化率	10.95%	緑化率 = 緑化面積(換算値) ÷ 敷地面積 × 100	
完了予定日	平成29年 5月23日		

〔緑化計画の内訳〕

		合計	地上部緑化	屋上緑化	壁面緑化	駐車場緑化	プランター等の緑化
面積	実数値	179.00㎡	95.00㎡	32.00㎡	22.00㎡	30.00㎡	㎡
	換算値	① 164.20㎡	×1.0 95.00㎡	×0.7 22.40㎡	×0.9 19.80㎡	×0.9 27.00㎡	×1.0 ㎡
植栽本数	高木	6本	② 6本	本	本	本	本
	低木	175本	160本	15本	緑化面積に算入できる場合の条件がありますのでご注意ください。		

※ 屋上緑化・壁面緑化・駐車場緑化・プランター等の緑化においては、樹木の植栽本数の基準は適用されません。各緑化施設の緑化基準に基づき緑化に努めてください。

※ 番号が対応する欄は同じ数値が記載されます。

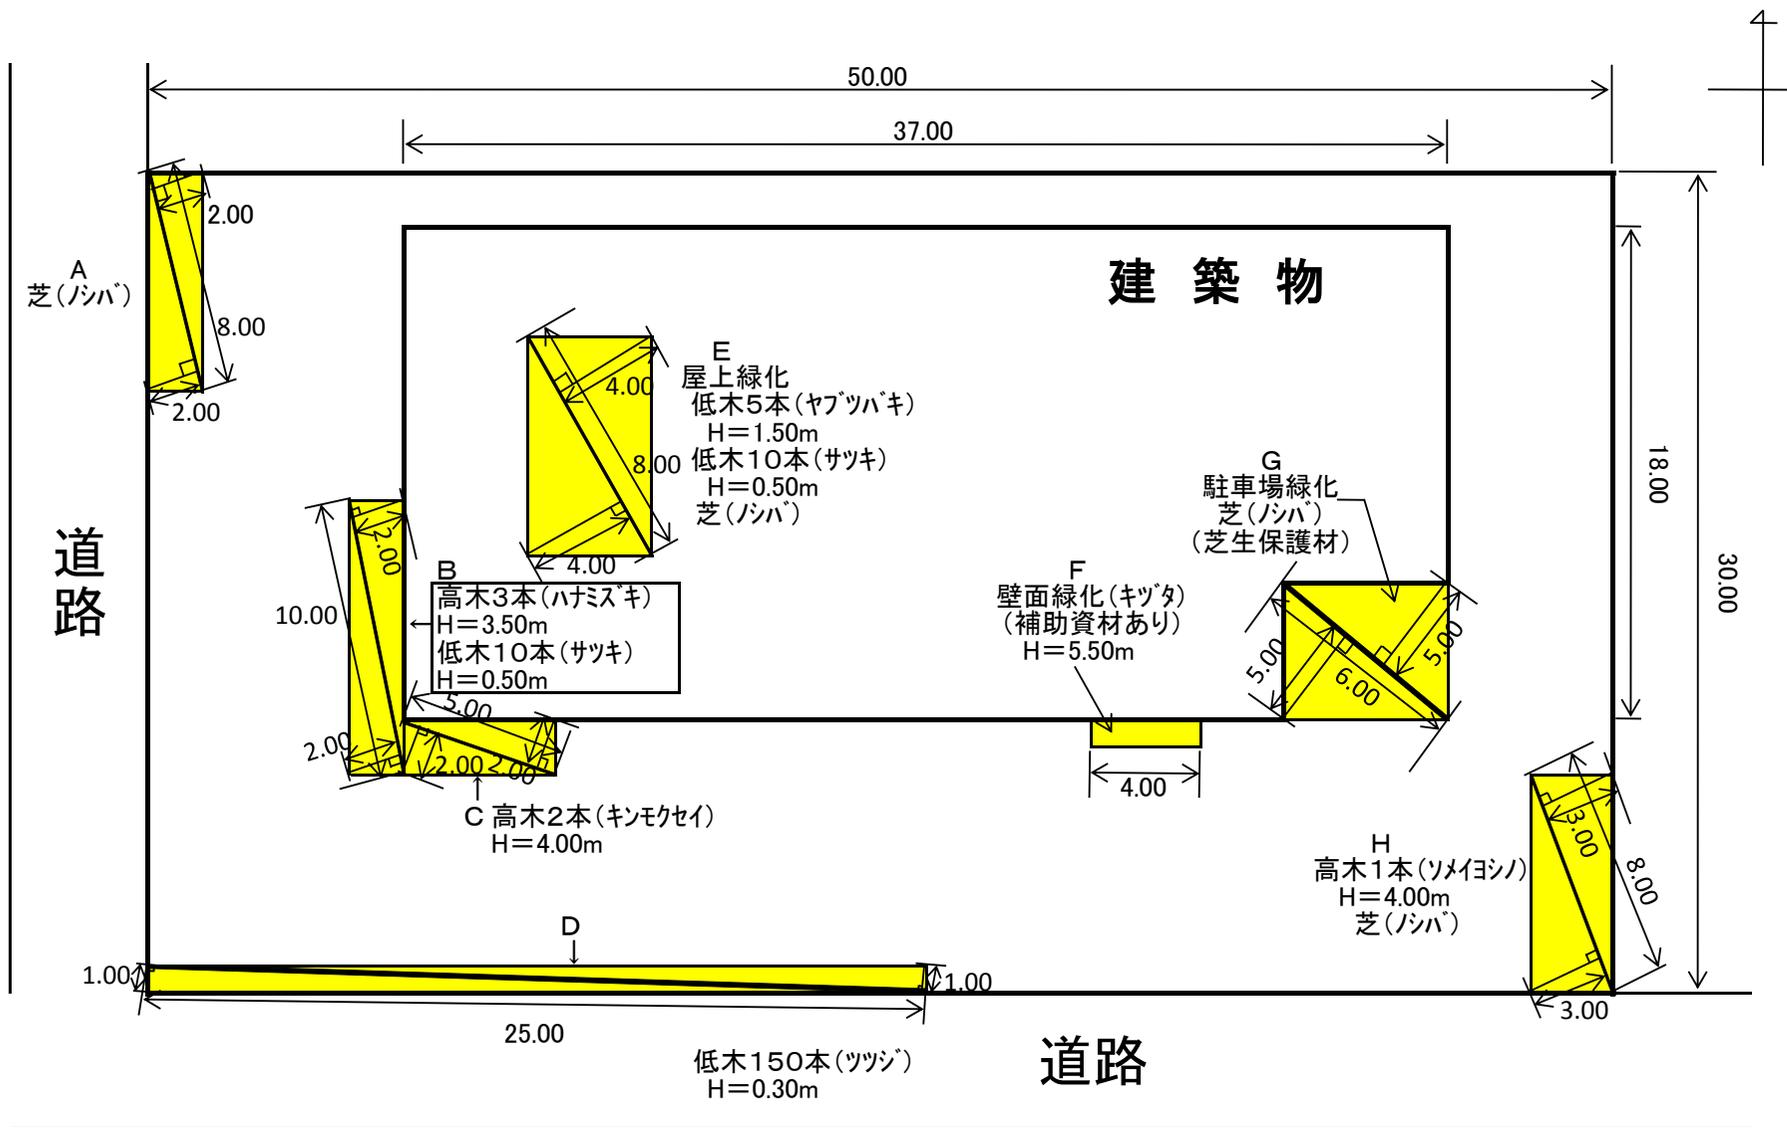

緑化計画平面図

記載例

SCALE 1:250

緑化面積等計算表

記載例

【地上部緑化】

記号	緑化面積計算式	緑化面積 (㎡)	植栽本数		備考
			高木 (本)	低木 (本)	
A	$8.00 \times 2.00 \div 2 \times 2$	16.00			芝生
B	$10.00 \times 2.00 \div 2 \times 2$	20.00	3	10	
C	$5.00 \times 2.00 \div 2 \times 2$	10.00	2		
D	$25.00 \times 1.00 \div 2 \times 2$	25.00		150	
H	$8.00 \times 3.00 \div 2 \times 2$	24.00	1		芝生
<div style="border: 2px solid black; border-radius: 15px; padding: 10px; width: fit-content; margin: 0 auto;"> 各数値は小数点第3位を四捨五入し、 小数点第2位まで表示してください。 </div>					
計		95.00	6	160	

【その他緑化施設】

記号	緑化面積計算式	実数値	換算値		植栽本数		備考
		緑化面積 (㎡)	係数	緑化面積 (㎡)	高木 (本)	低木 (本)	
E	$8.00 \times 4.00 \div 2 \times 2$	32.00	0.7	22.40		15	屋上緑化・芝生
F	4.00×5.50	22.00	0.9	19.80			壁面緑化・補助資材あり
G	$6.00 \times 5.00 \div 2 \times 2$	30.00	0.9	27.00			駐車場緑化
計		84.00		69.20		15	

緑化面積合計(㎡)	164.20
-----------	--------

植栽本数合計(本)	高木	6	低木	175
-----------	----	---	----	-----

※ その他緑化施設とは、屋上緑化・壁面緑化・駐車場緑化・プランター等の緑化を指します。