



# 道路位置図 (指定)

指定年月日	昭和57年 / 月 28日	番号	第 146号
1. 申請に係わる土地の地名地番			
埼玉県朝霞市大字溝沼字弁財原 273-206, 318, 319			
2. 申請に係わる道路の幅員、延長及び面積			
幅員	4.00m	延長	2.05m
面積	8.20 平方m		
3. 利用宅地総面積			
41.49 平方m			

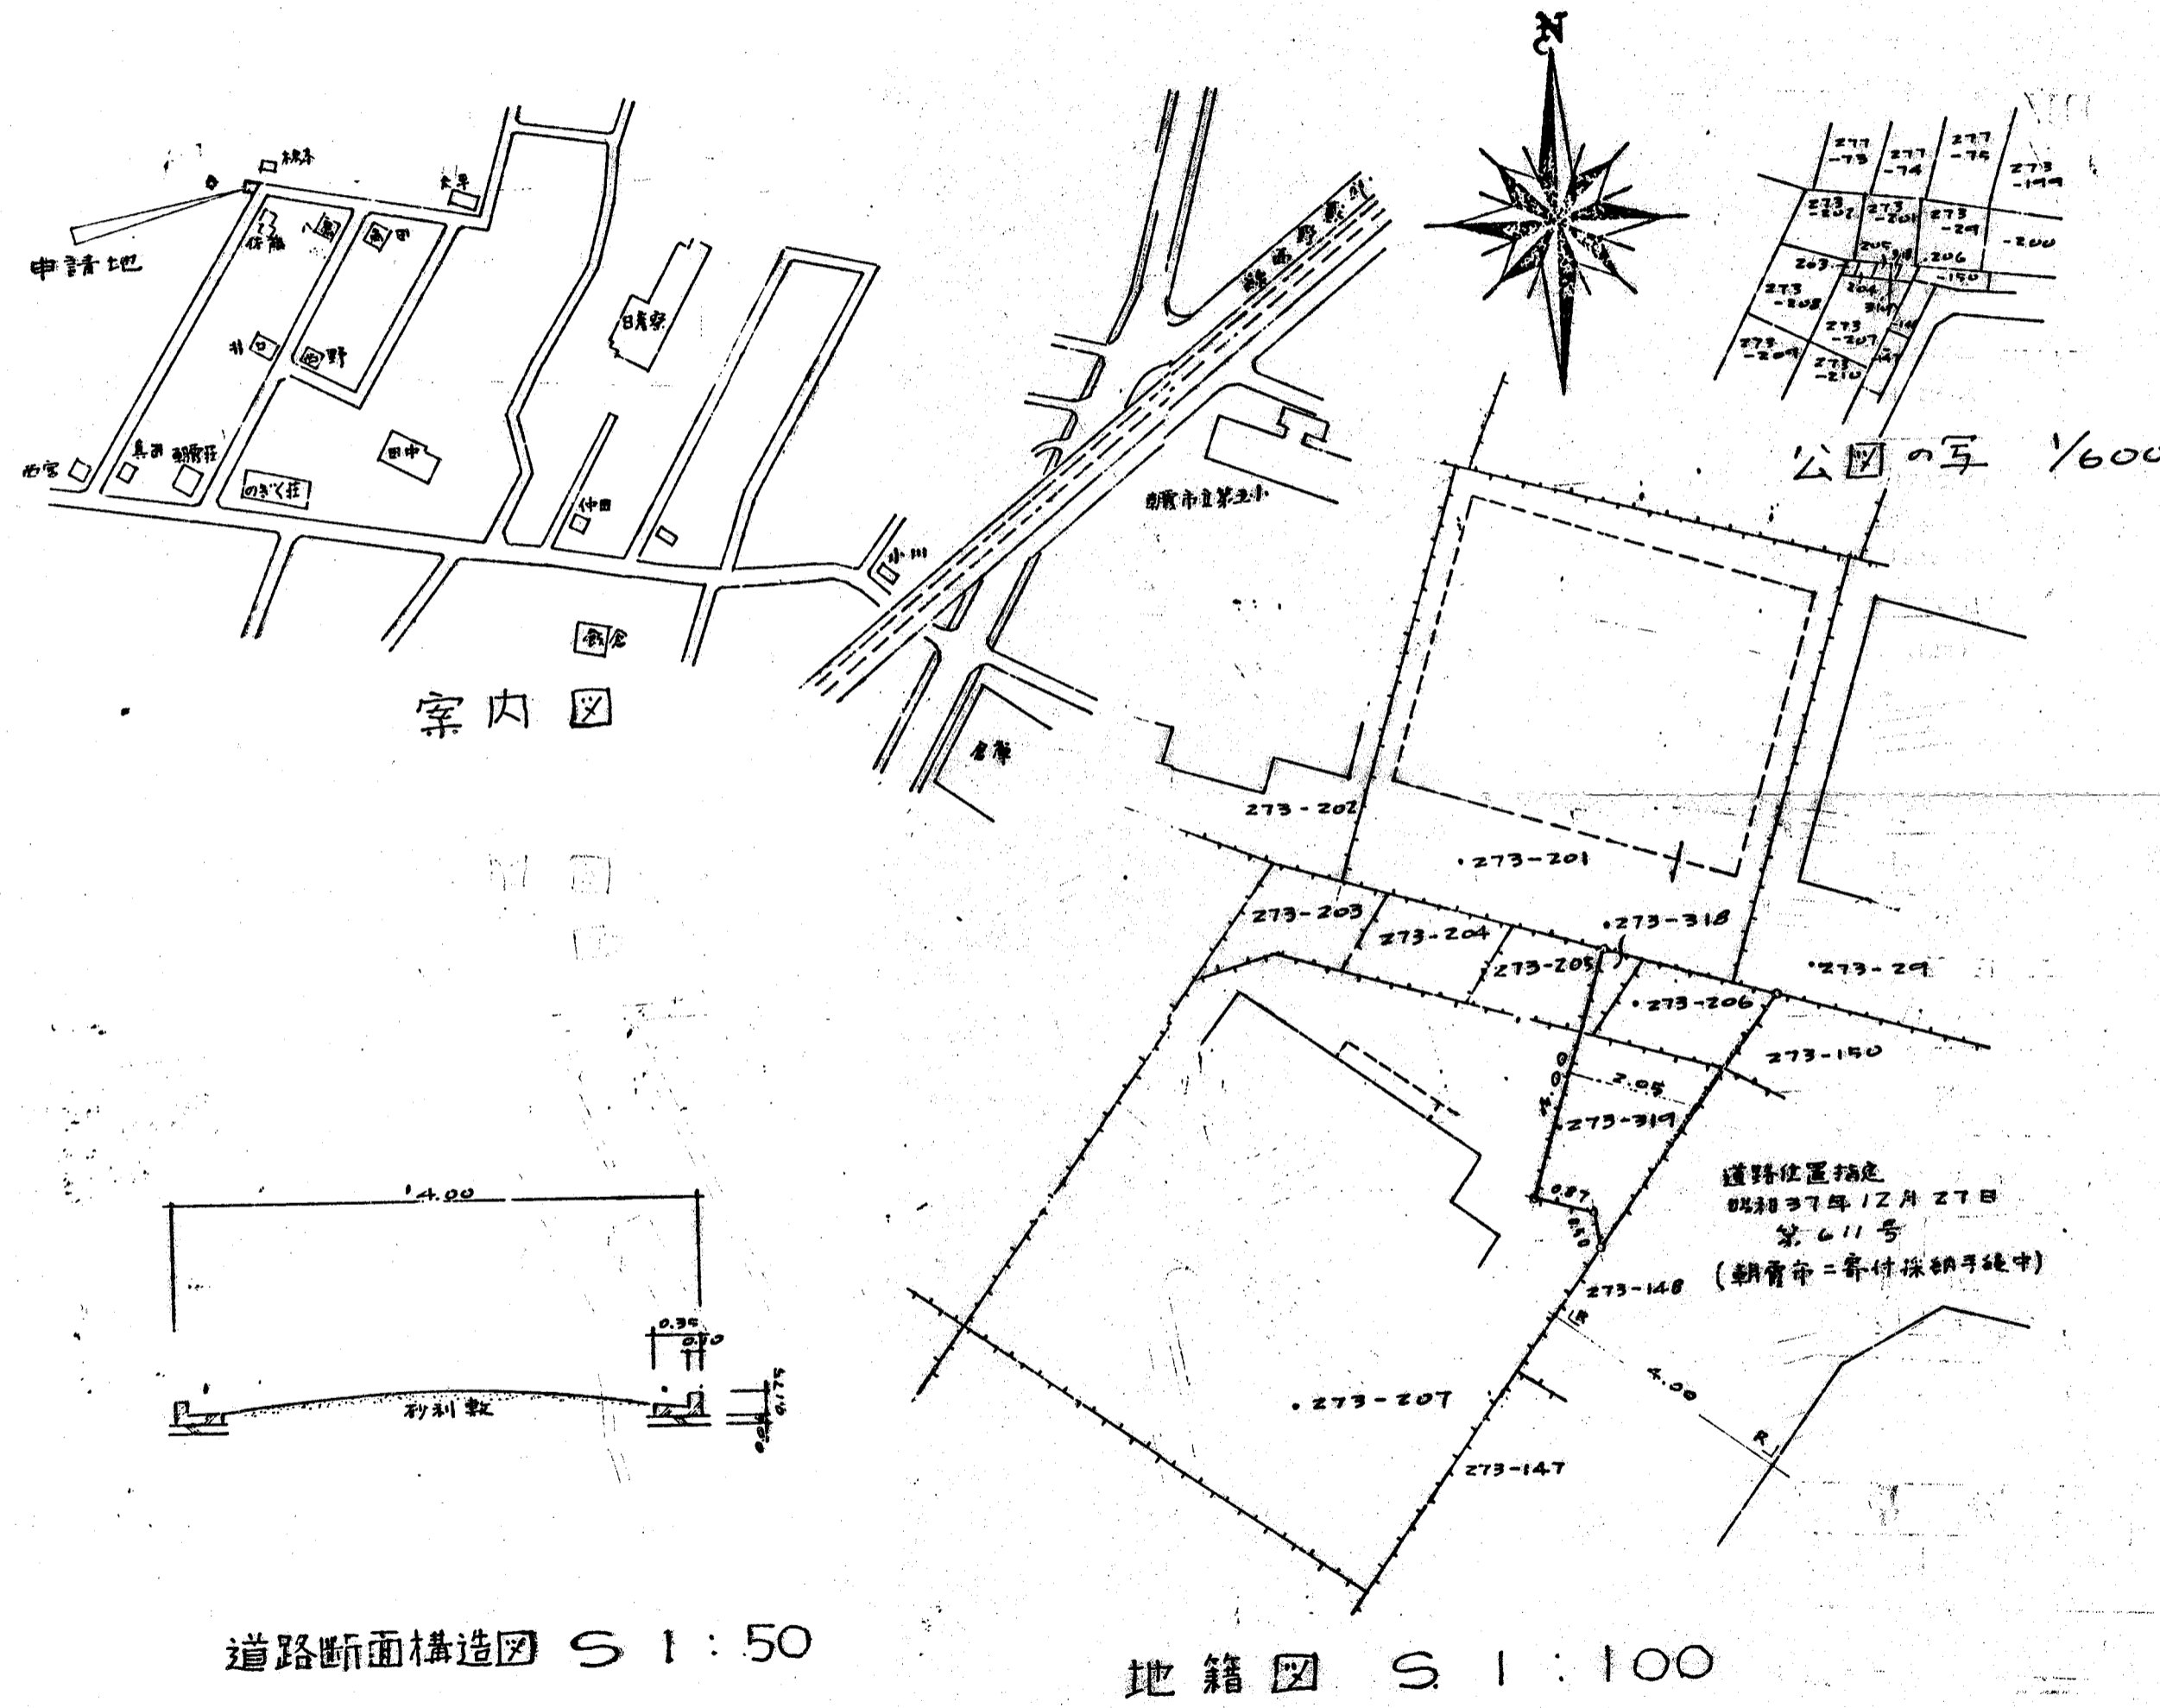

縮尺	付近見取図	
	地籍図	1/100
	構造図	1/50
	公園の写し	1/600

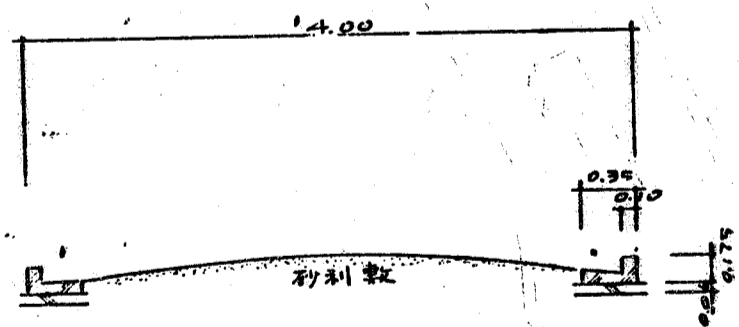

道路断面構造図 S 1 : 50

地籍図 S 1 : 100

道路位置指定  
昭和57年12月27日  
第611号  
(朝霞市二番付採掘手続中)