


道路位置図 (廃止)

指定年月日	昭和57年8月2日	番号	第395号
1. 申請に係わる土地の地名地番			
埼玉県朝霞市溝沼7丁目1168~13			
2. 申請に係わる道路の幅員、延長及び面積			
幅員	4.00m	延長	23.80m
面積	99.70 平方m		
3. 利用宅地総面積			
879.00 平方m			

縮尺	付近見取図	
	地籍図	1/200
	構造図	1/50
	公園の写し	1/600

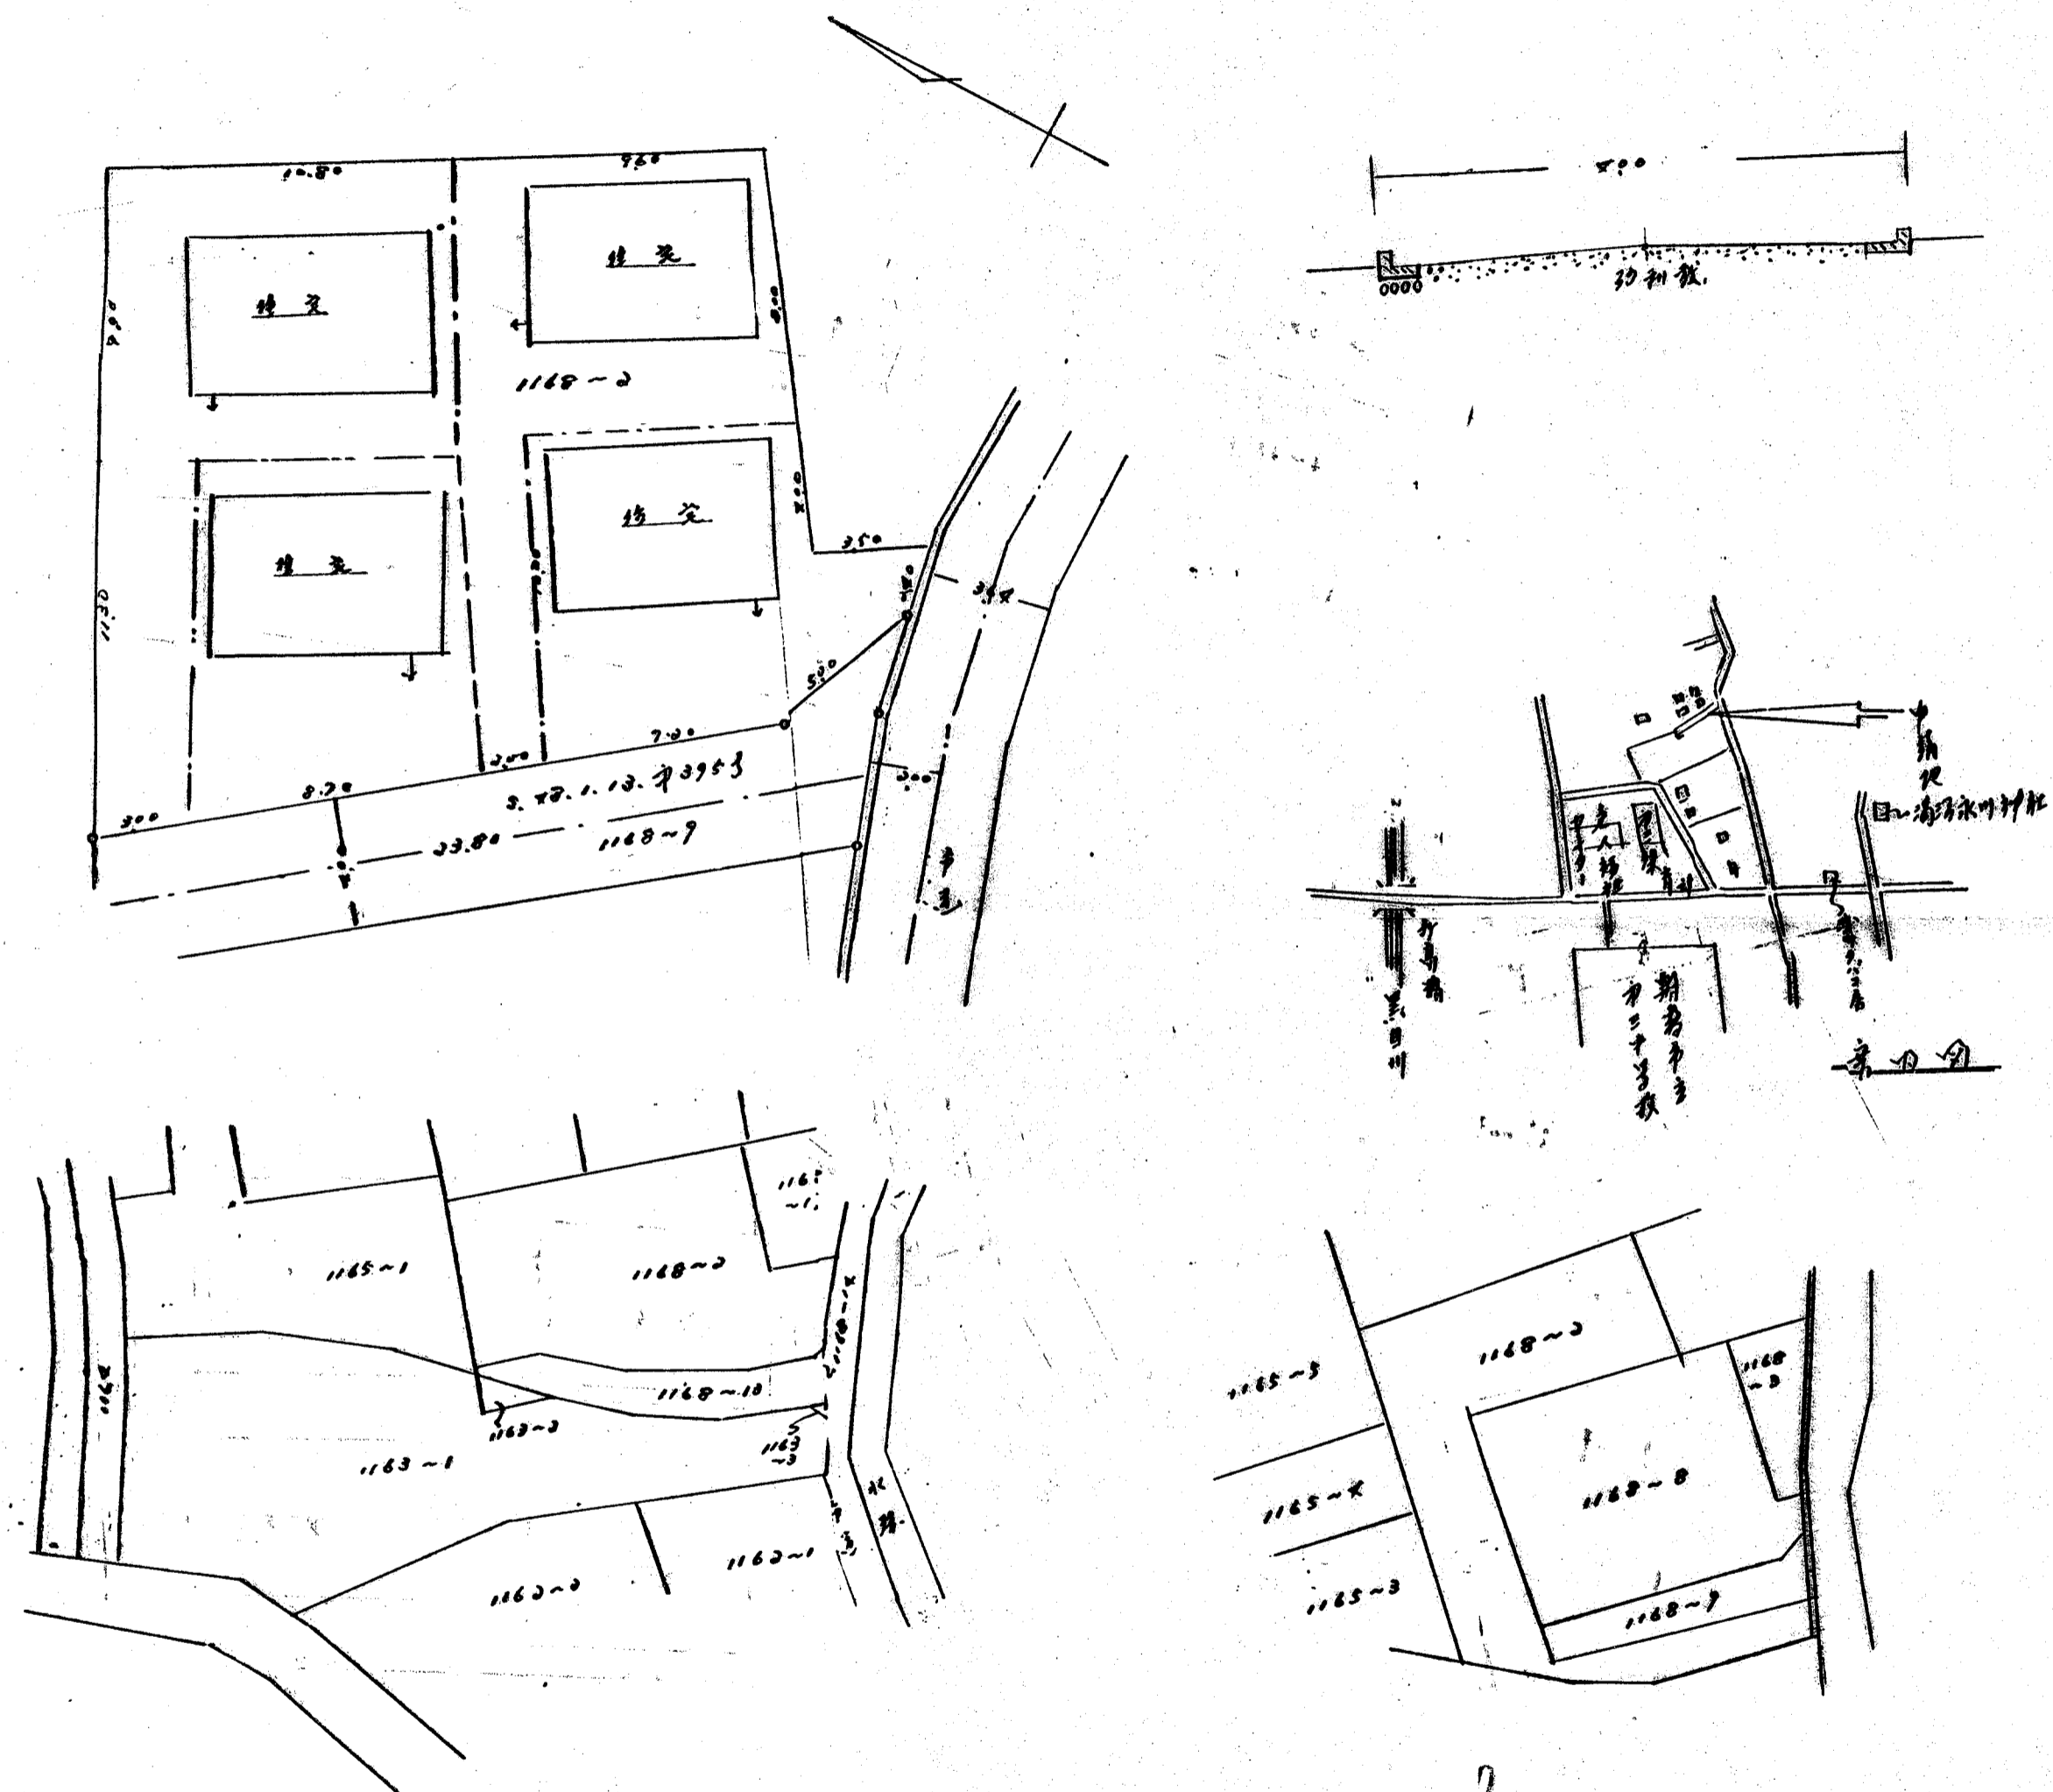

申請人	
代理人	
申請日	
備考	