



道路位置図 (指定)

指定年月日	昭和53年12月15日	番号	第98号
1. 申請に係わる土地の地名地番			
埼玉県朝霞市大字宮戸字大山1023~19			
2. 申請に係わる道路の幅員、延長及び面積			
幅員	4.20メートル	延長	34.88メートル
面積	148.51平方メートル		
3. 利用宅地総面積		765.34平方メートル	

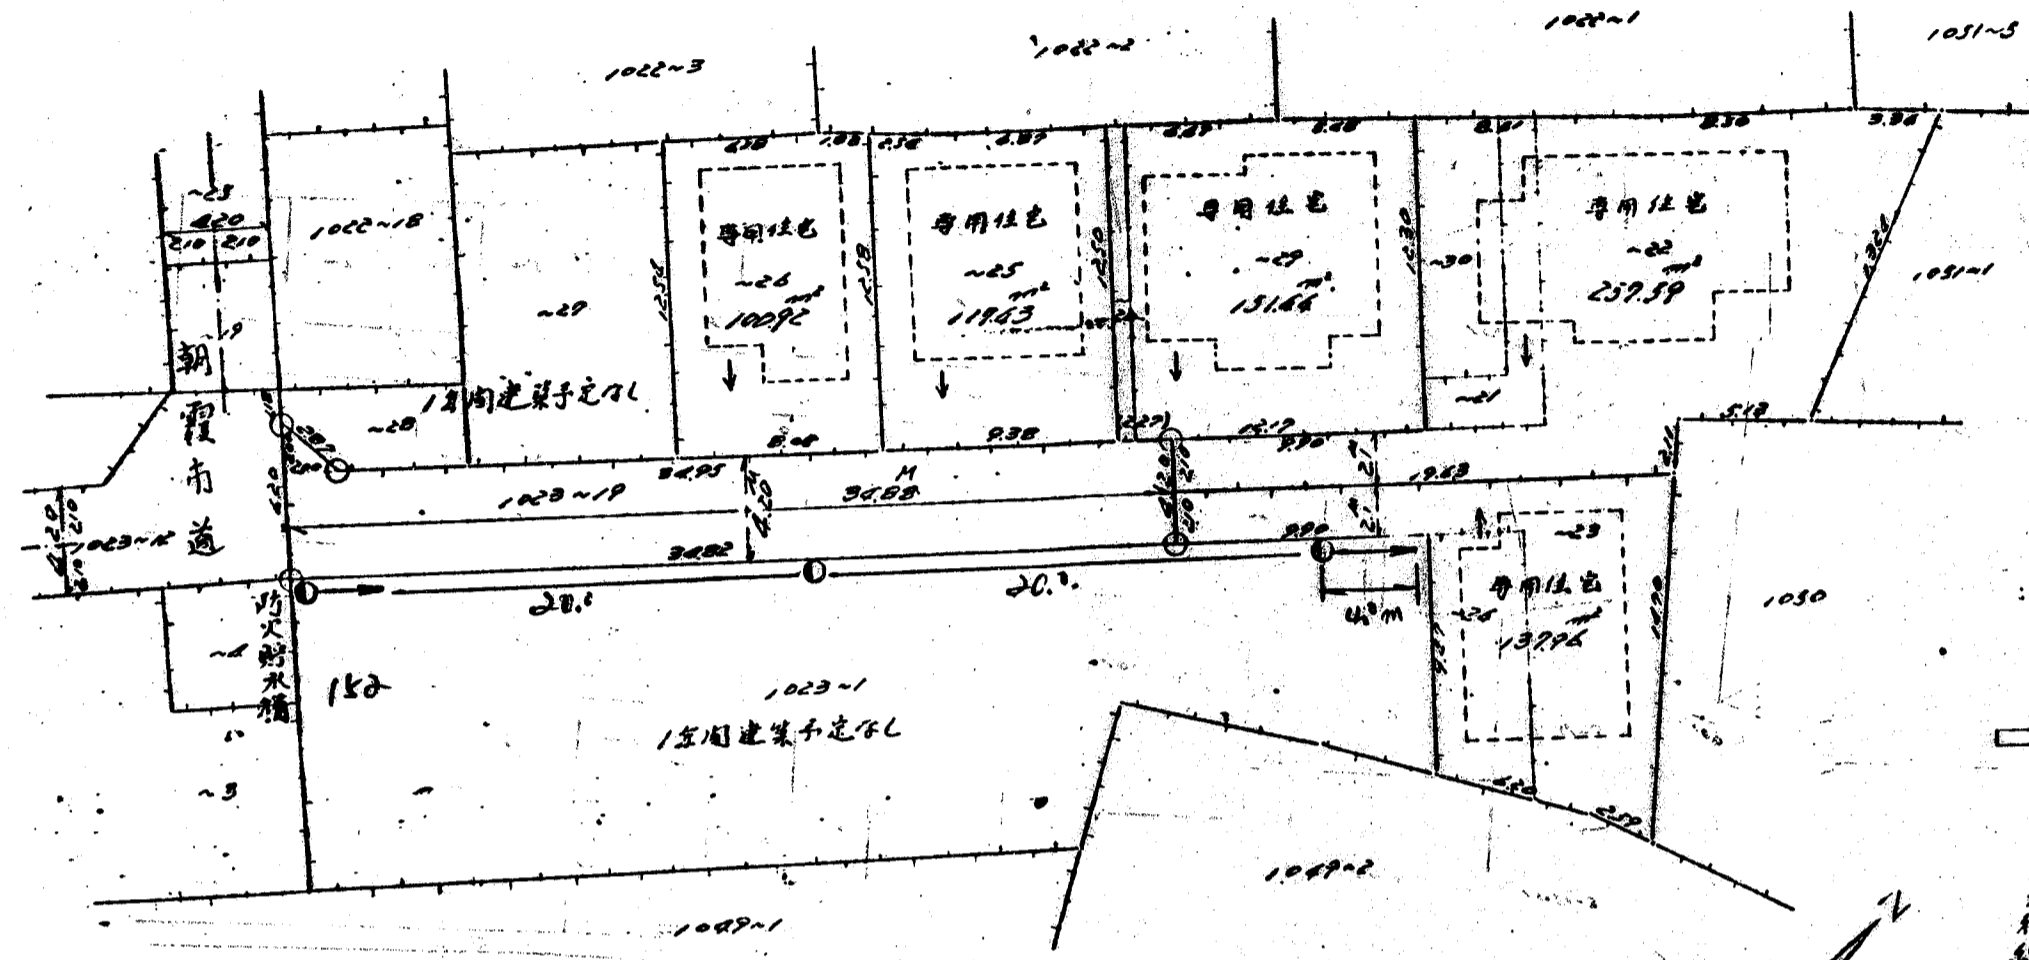

案内図

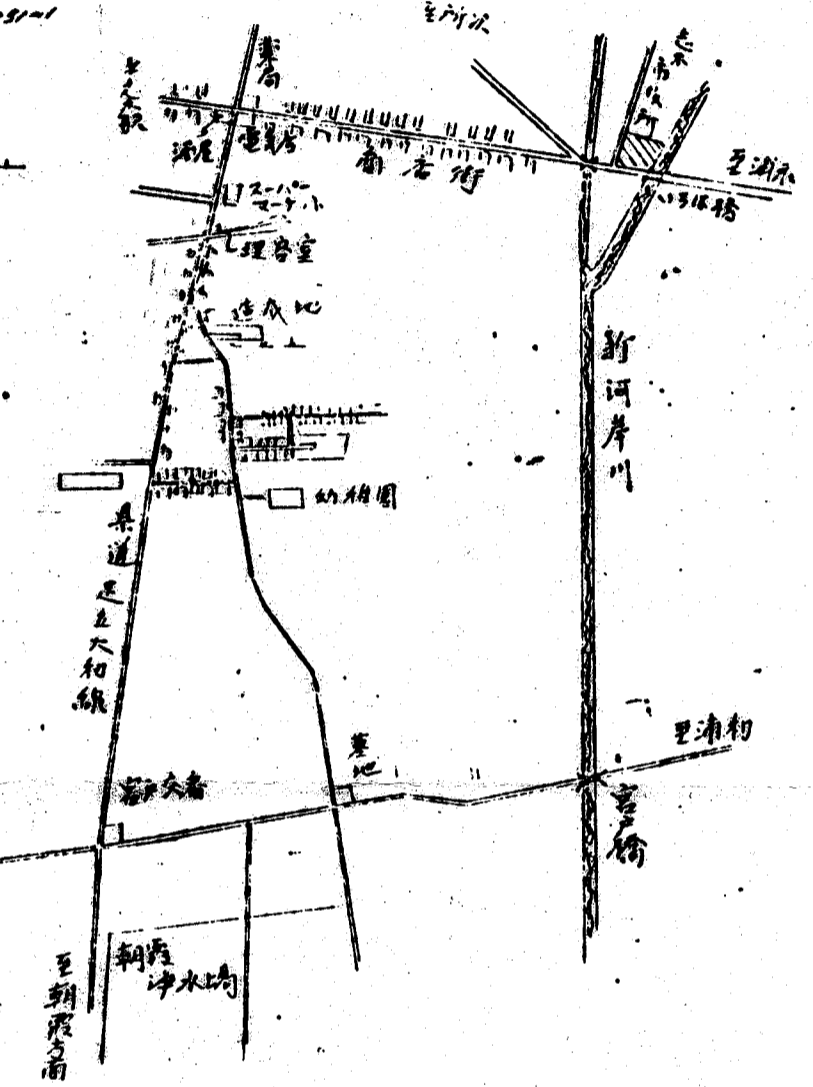

付近見取図	
地籍図	1/300
構造図	1/50
公園の写し	1/600

