
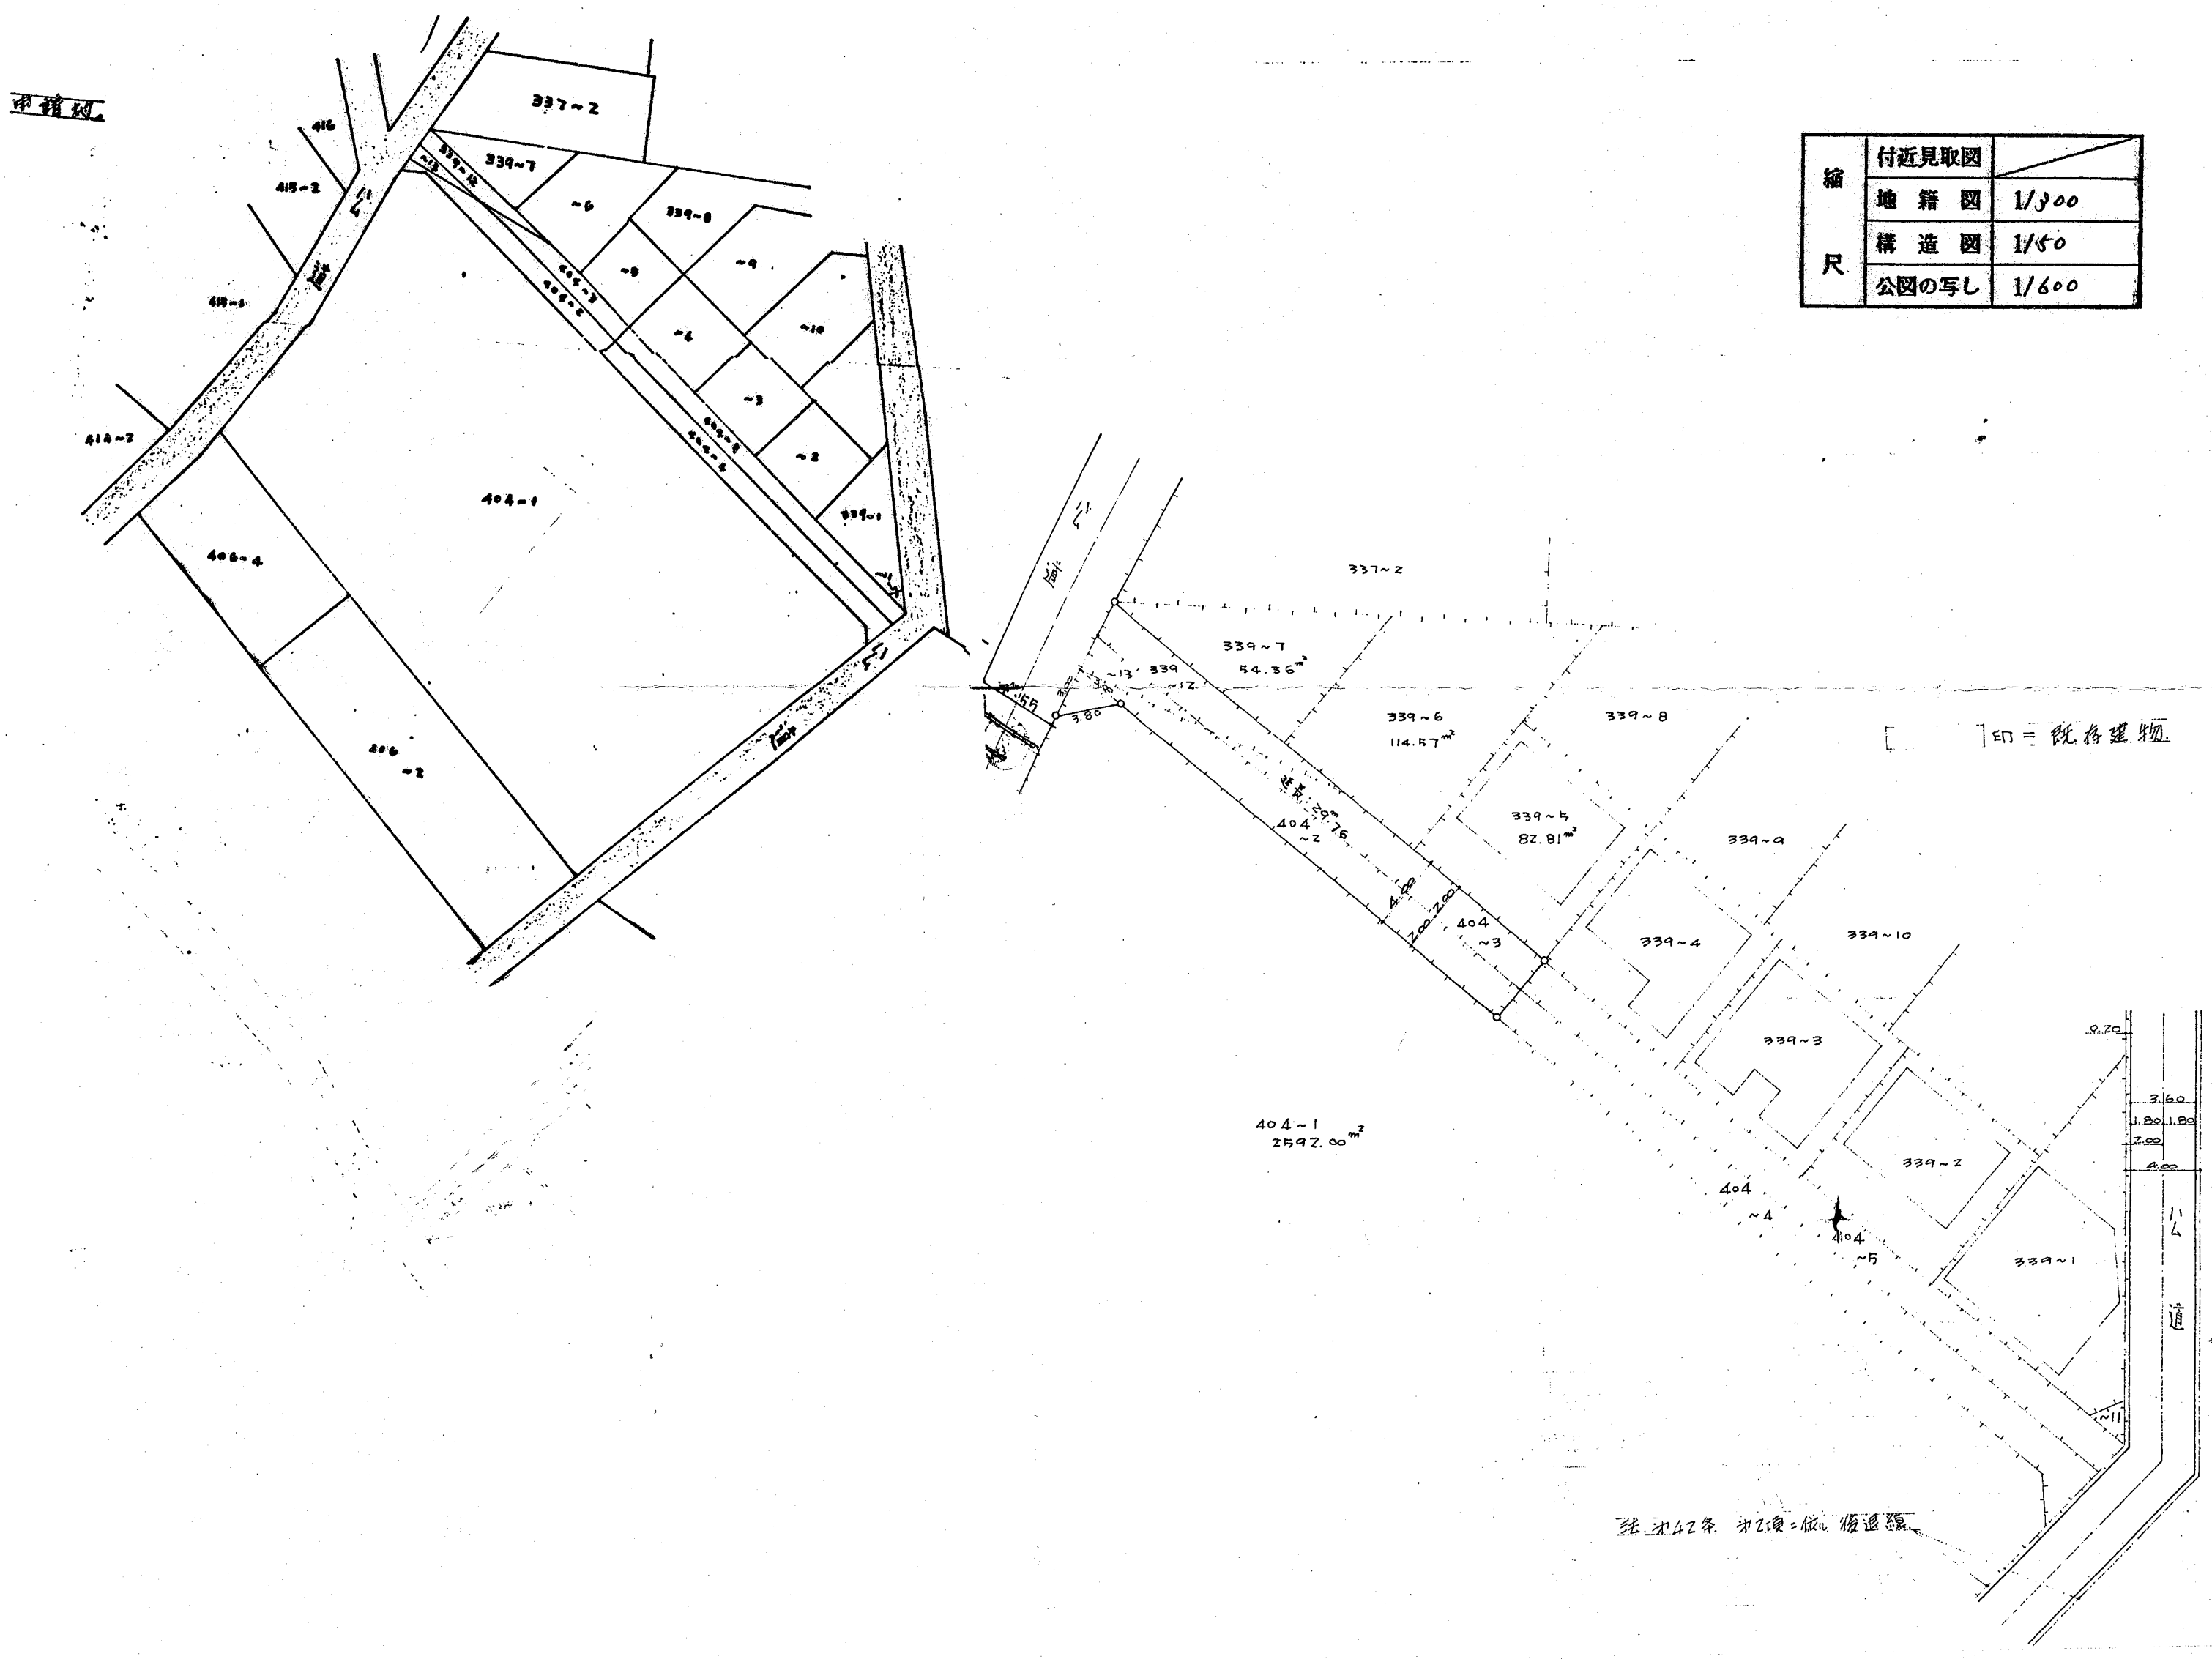


道路位置図 (指定)

| | | | |
|---|---------------|----|--------|
| 指定年月日 | 昭和50年 / 月 / 日 | 番号 | 第139号 |
| 1. 申請に係わる土地の地名地番 | | | |
| 埼玉県朝霞市大字上内間本字散庄039-12, ~13 西川地番404-2, ~3 | | | |
| 2. 申請に係わる道路の幅員、延長及び面積 | | | |
| 幅員 | 4.00m | 延長 | 29.76m |
| 面積 | 平方m | | |
| 3. 利用宅地総面積 | | | |
| 平方m | | | |

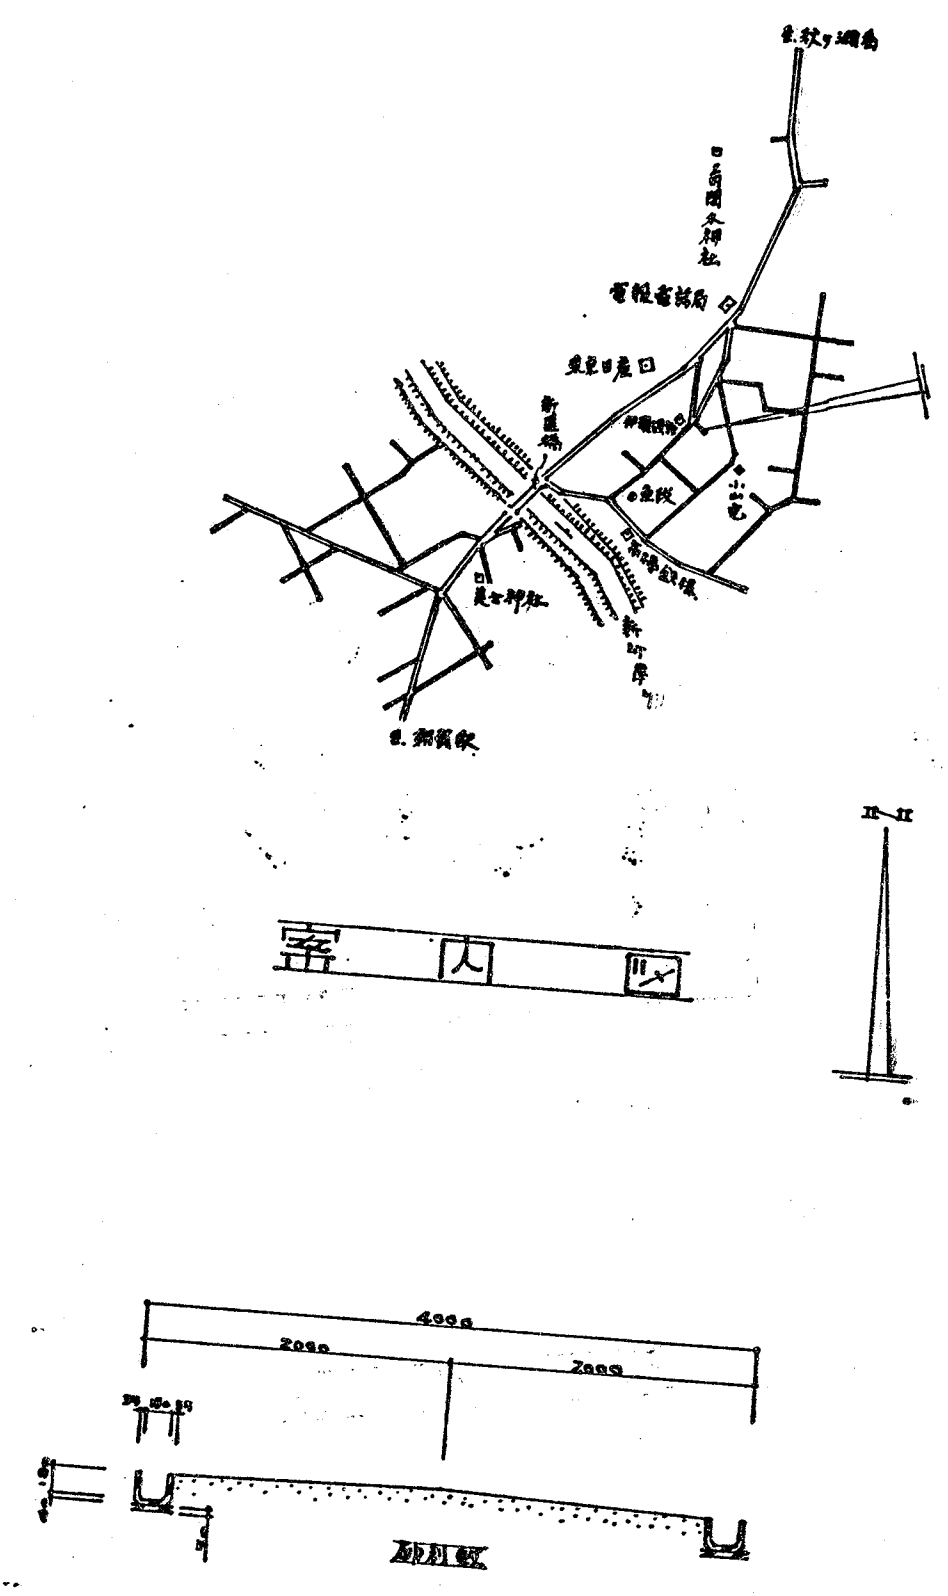

| | | |
|----|-------|-------|
| 縮尺 | 付近見取図 | |
| | 地籍図 | 1/300 |
| | 構造図 | 1/50 |
| | 公園の写し | 1/600 |

地籍図 S. 1:300

索引番号 39-4