



道路位置図 (指定)

| | | | |
|---------------------------|--------------|---------------|-----------|
| 指定年月日 | 昭和50年6月5日 | 番号 | 第35号 |
| 1. 申請に係わる土地の地名地番 | | | |
| 埼玉県朝霞市幸町3丁目1~25, 24, 14-9 | | | |
| 2. 申請に係わる道路の幅員、延長及び面積 | | | |
| 幅員 | 4.00メートル | 延長 | 33.00メートル |
| 面積 | 135.94平方メートル | | |
| 3. 利用宅地総面積 | | 992.645平方メートル | |

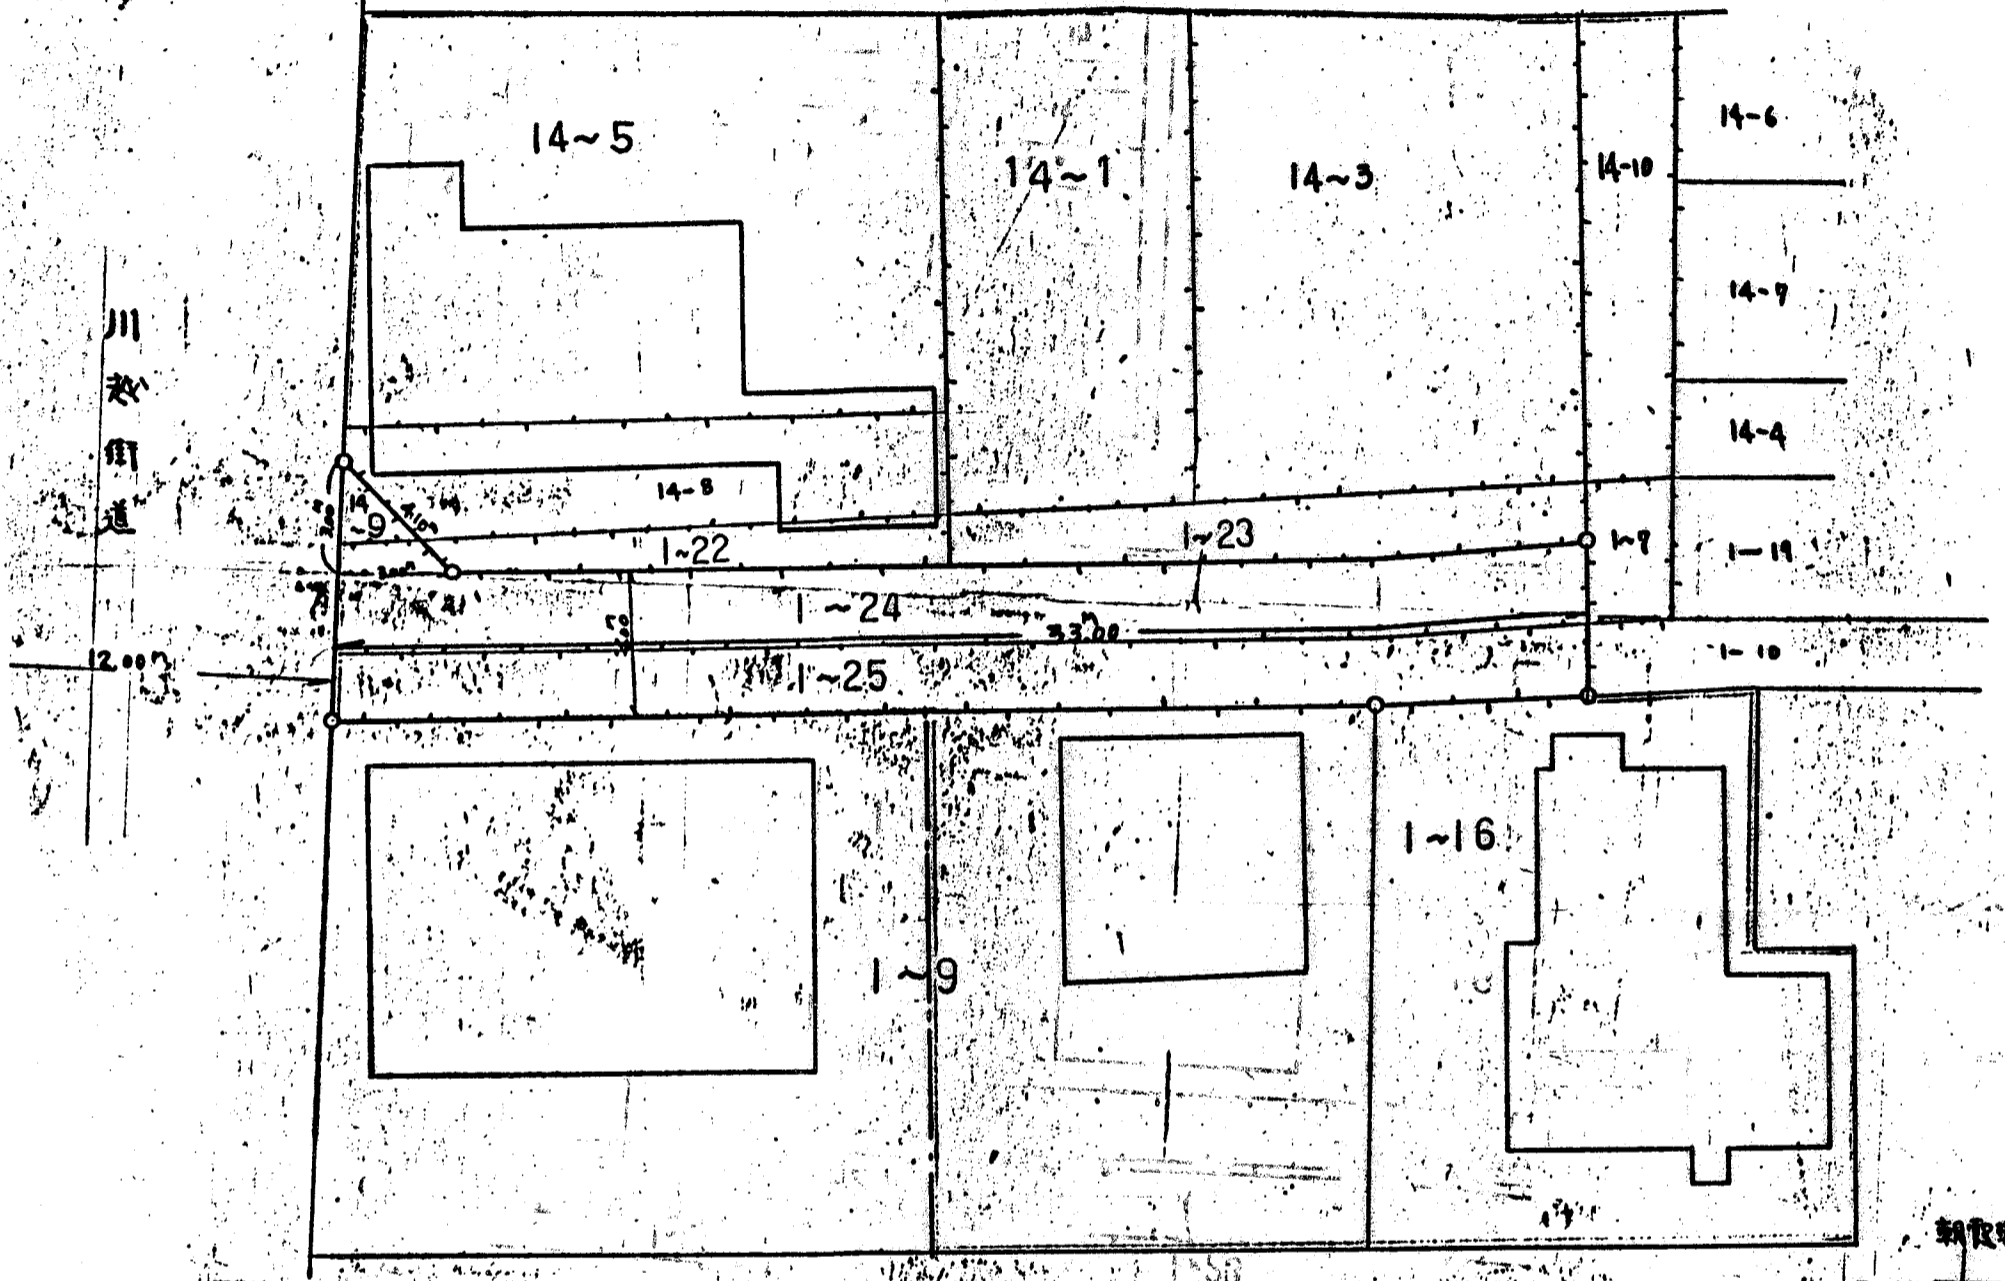

| | | |
|----|-------|-------|
| 縮尺 | 付近見取図 | |
| | 地籍図 | 1/200 |
| 尺 | 構造図 | 1/ |
| | 公図の写し | 1/600 |

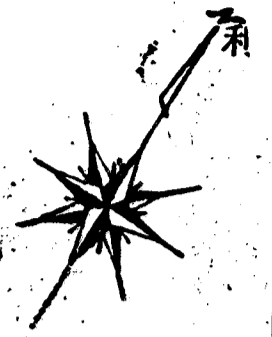