



道路位置図 (指定)

指定年月日	昭和50年9月26日	番号	第124号
1. 申請に係わる土地の地名地番			
埼玉県朝霞市本町1丁目1735~6番地			
2. 申請に係わる道路の幅員、延長及び面積			
幅員	4.00m	延長	34.90m
面積	143.207平方m		
3. 利用宅地総面積		986.309平方m	


縮尺	付近見取図	
	地籍図	1/300
	構造図	1/50
	公園の写し	1/600

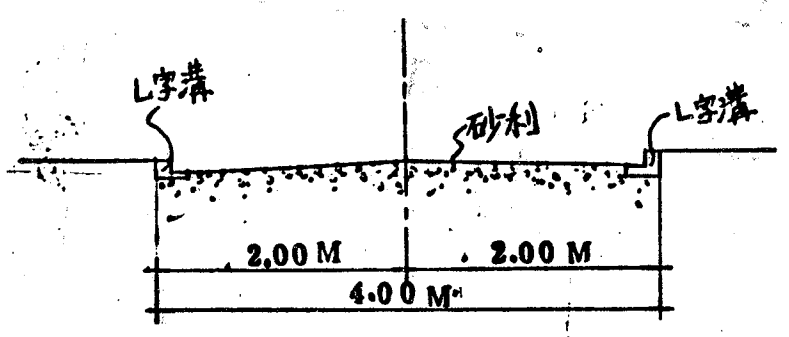


構造図 1-50

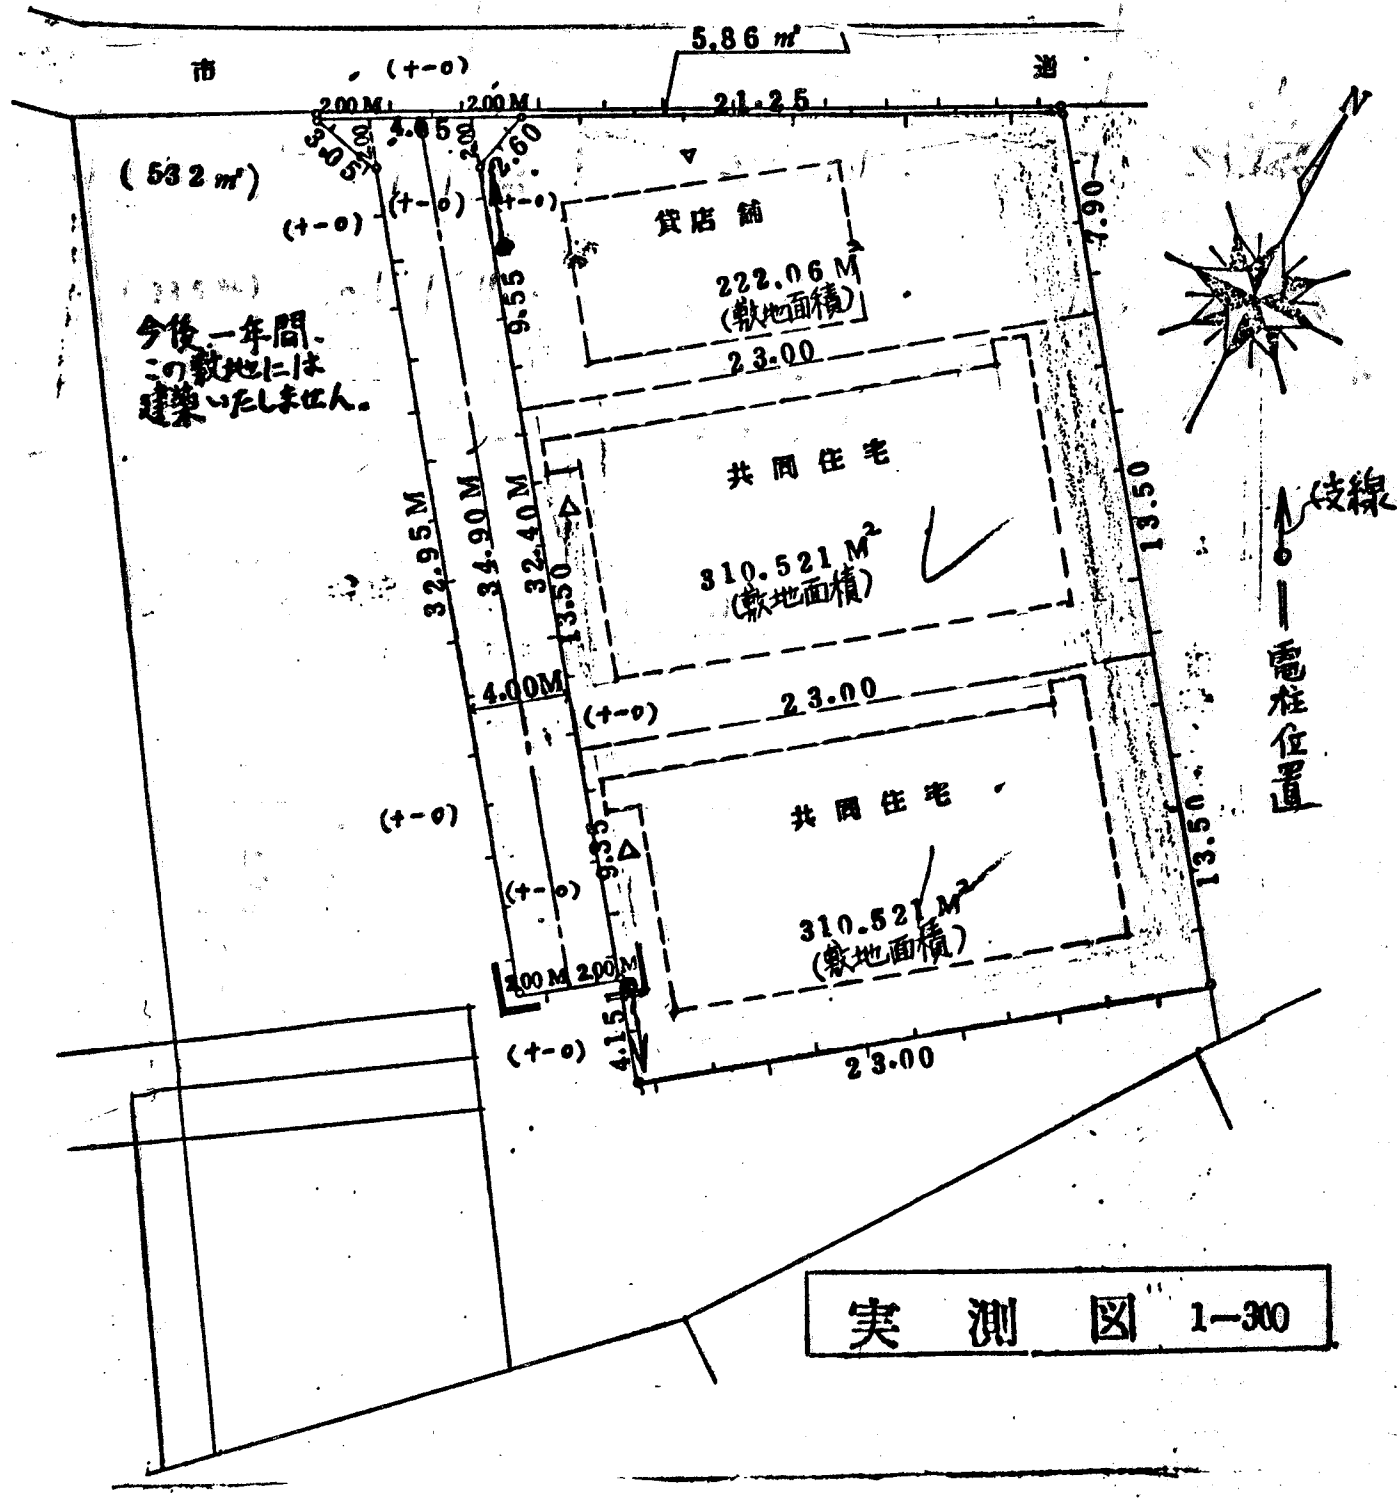

実測図 1-300

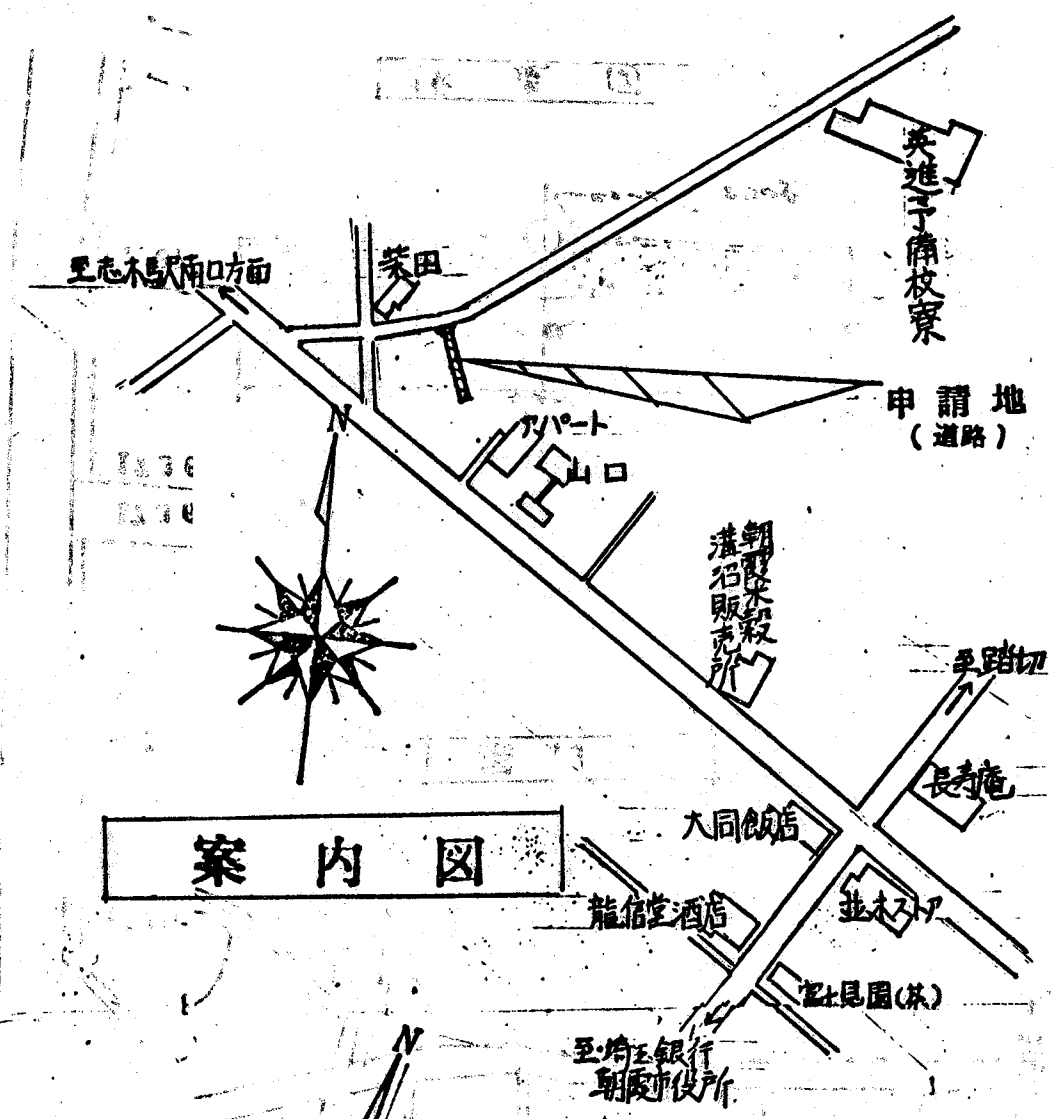

案内図

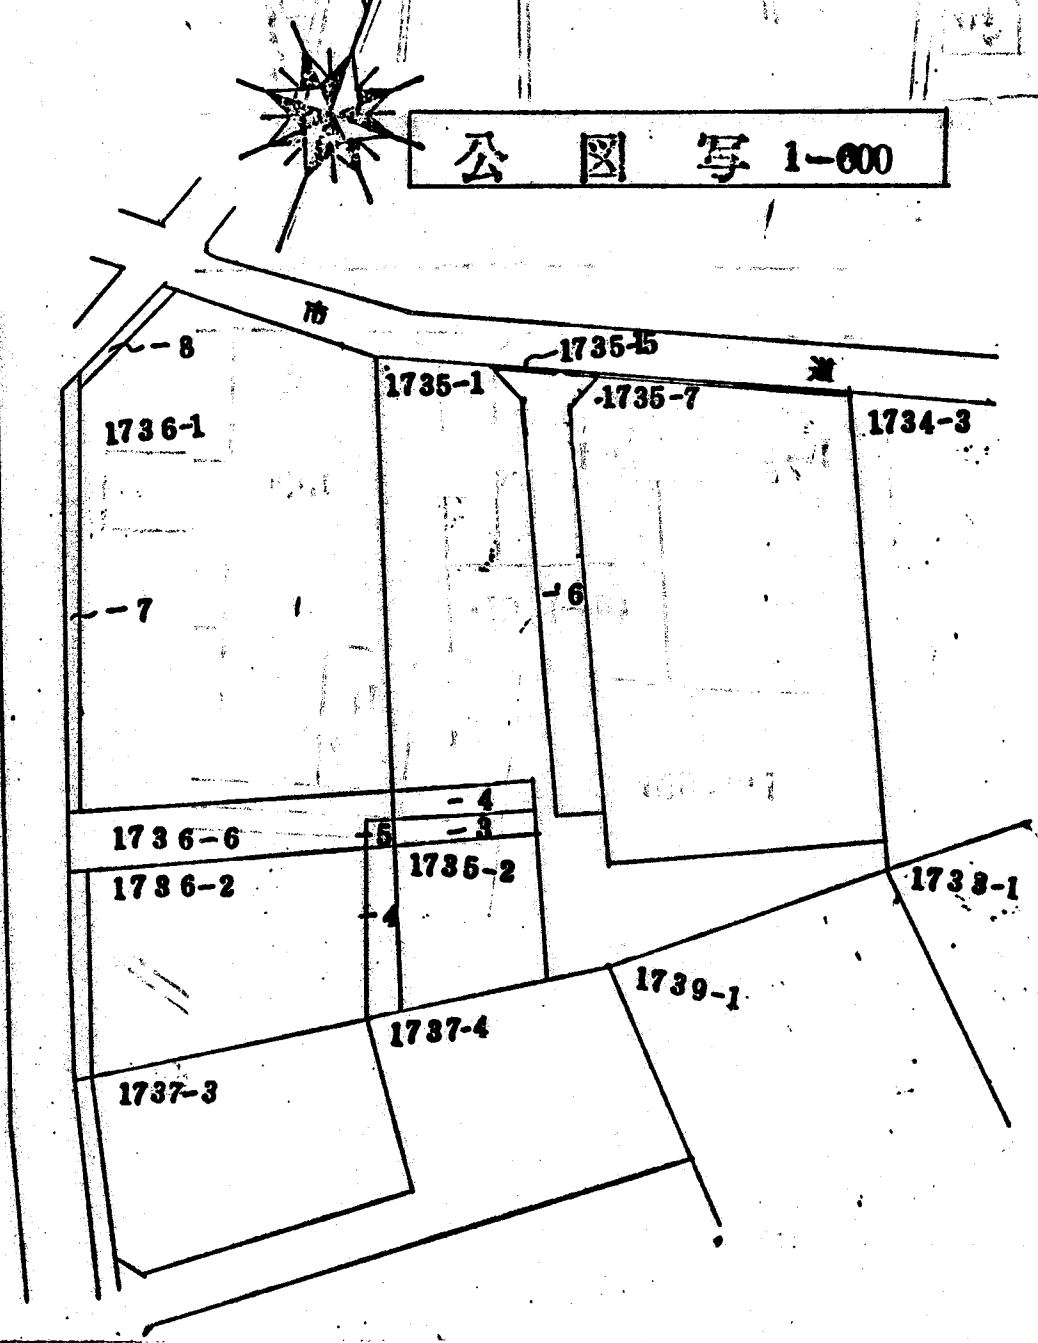

公図写 1-600