




# 道路位置図 (変更)

指定年月日	昭和50年10月6日	番号	第697号
1. 申請に係わる土地の地名地番			
埼玉県朝霞市大字溝沼字山敷畑1664~3			
2. 申請に係わる道路の幅員、延長及び面積			
幅員	6.00m	延長	52.57m
面積	320.91平方m		
3. 利用宅地総面積		676.80平方m	


縮尺	付近見取図	
	地籍図	1/300
	構造図	1/50
	公園の写し	1/600

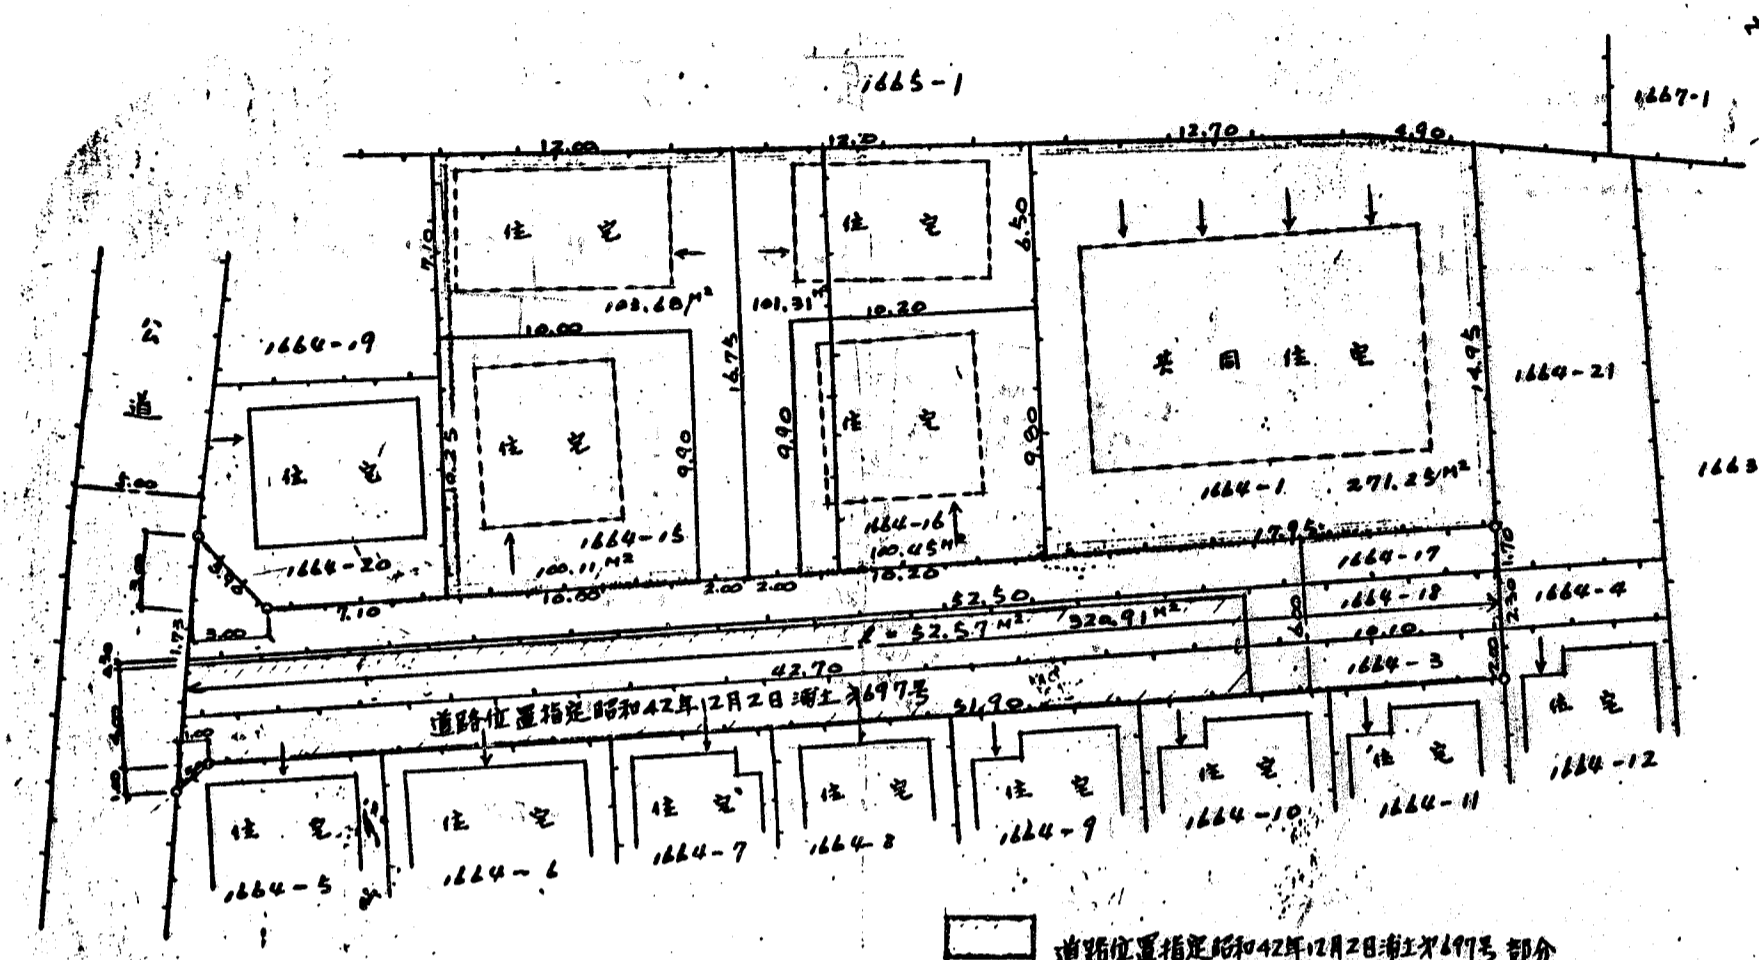

地籍図

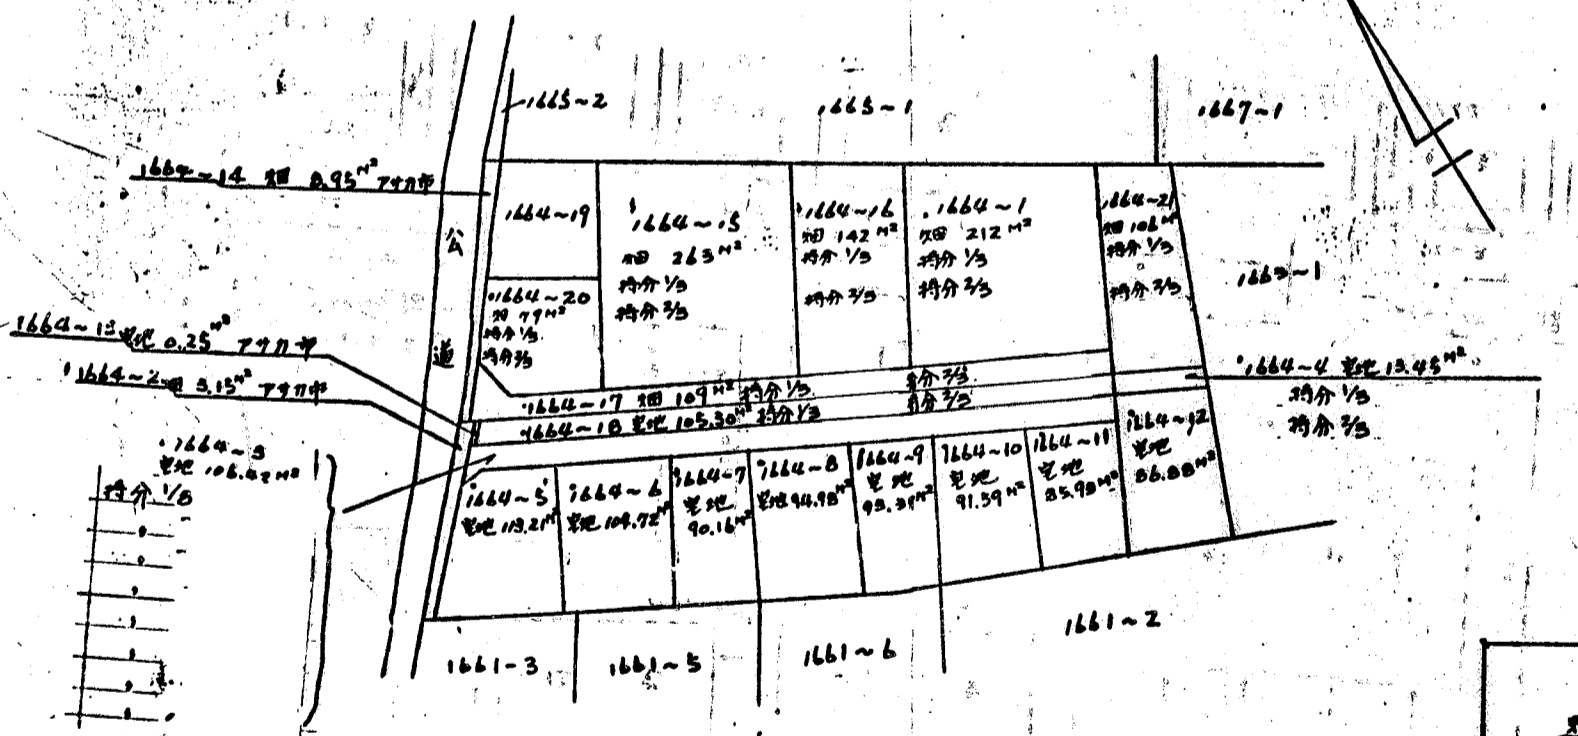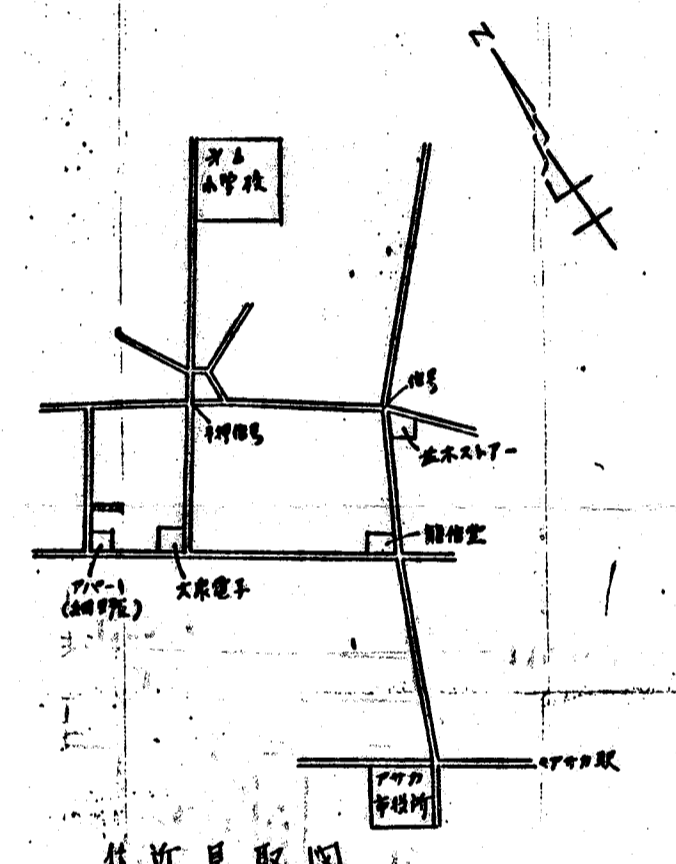

公園の写し

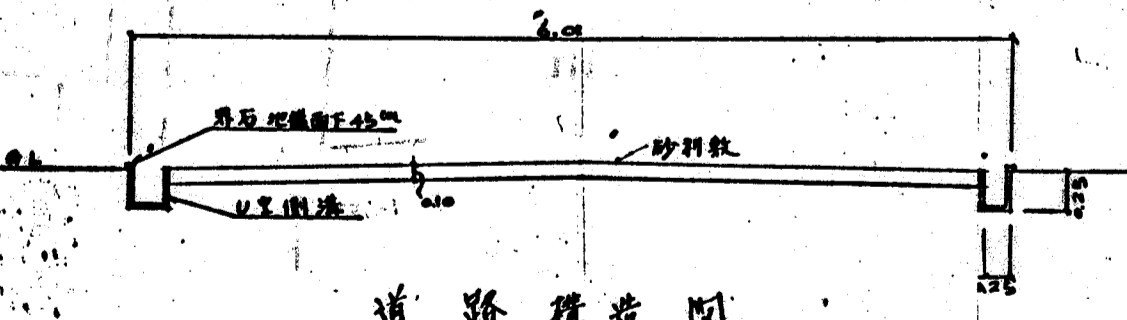

朝霞市役所  
 建設課  
 朝霞市大字溝沼字山敷畑1664~3  
 1664~3  
 1664~3