
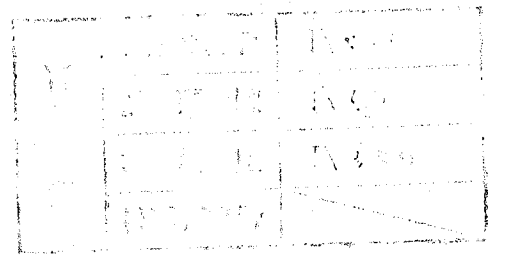


道路位置図 (指定)

指定年月日	昭和50年12月12日	番号	第177号
1. 申請に係わる土地の地名地番			
埼玉県朝霞市大字岡字中道 785-1, -4, -5, 784-1, -3 786-2			
2. 申請に係わる道路の幅員、延長及び面積			
幅員	4.20m	延長	33.66m
面積	280.05平方m		
3. 利用宅地総面積			
728.20平方m			

縮尺	付近見取図	
	地籍図	1/300
	構造図	1/50
	公園の写し	1/600

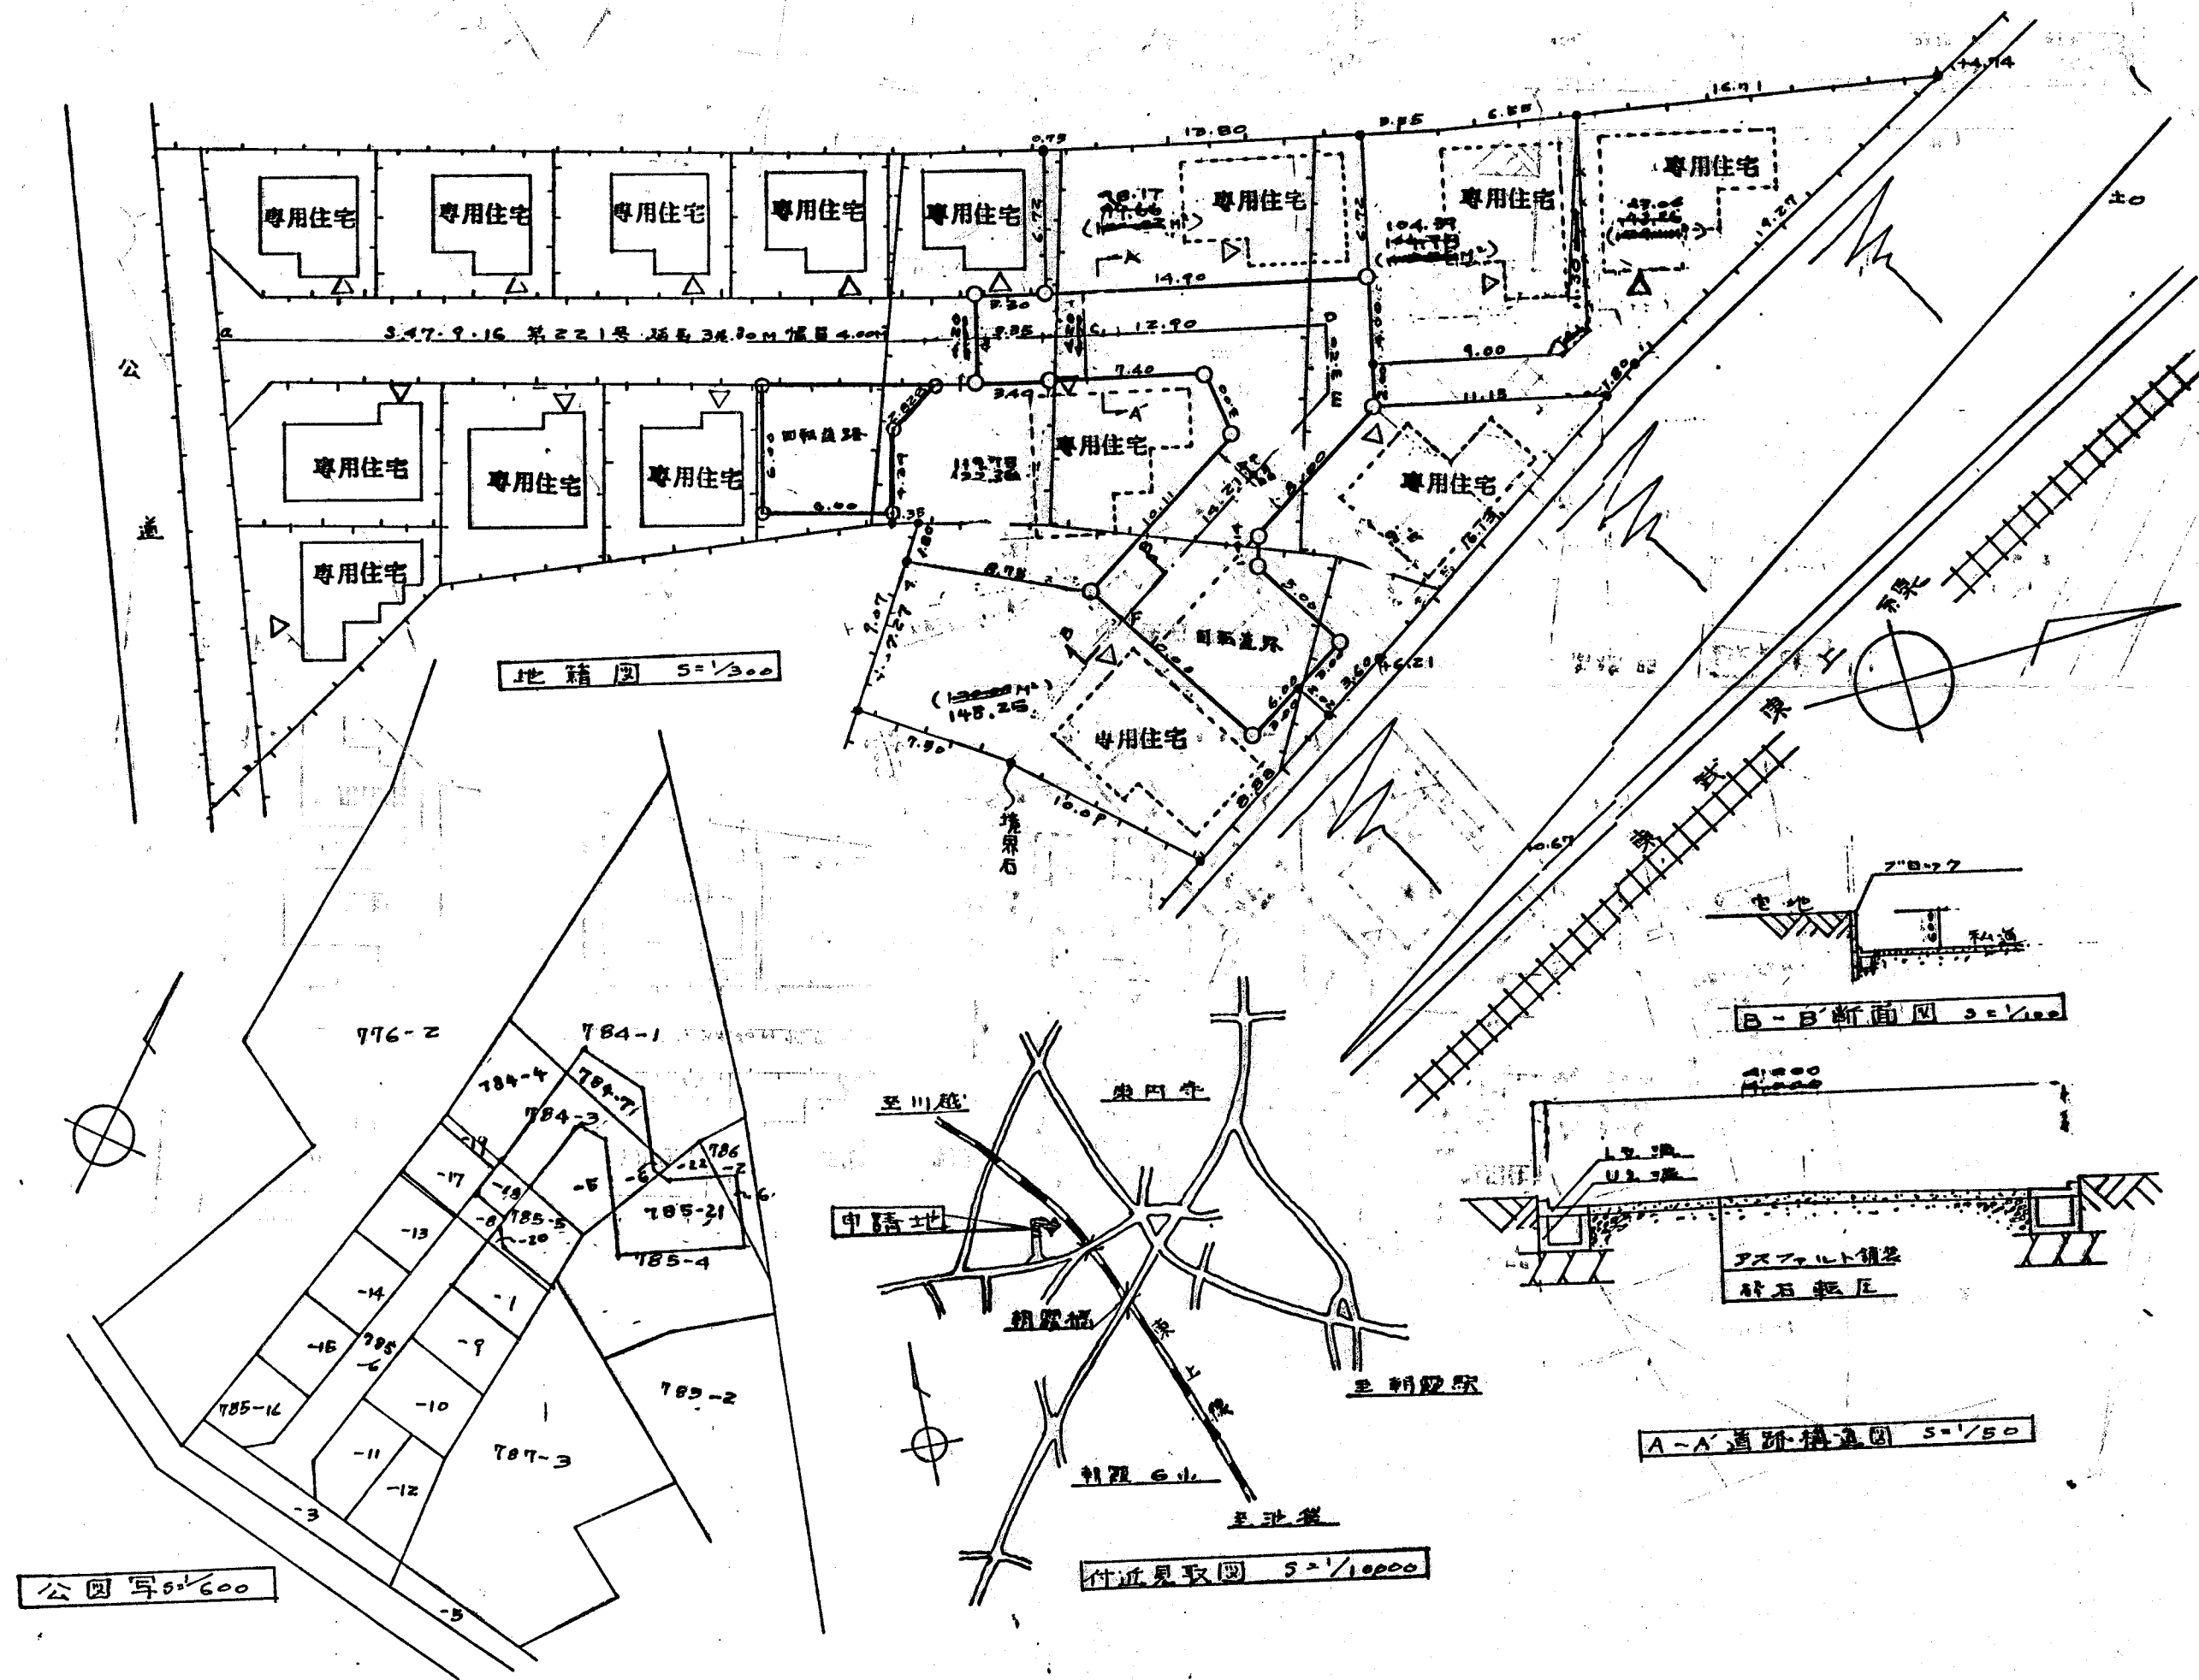

1	2	3	4	5	6	7	8	9	10