


道路位置図 (指定)

指定年月日	昭和48年6月28日	番号	第92号
1. 申請に係る土地の地名地番			
埼玉県朝霞市大字根岸字新屋敷 920~6			
2. 申請に係る道路の幅員、延長及び面積			
幅員	延長	面積	
4.00m	28.30m	113.20平方m	
3. 利用宅地総面積			556.37平方m

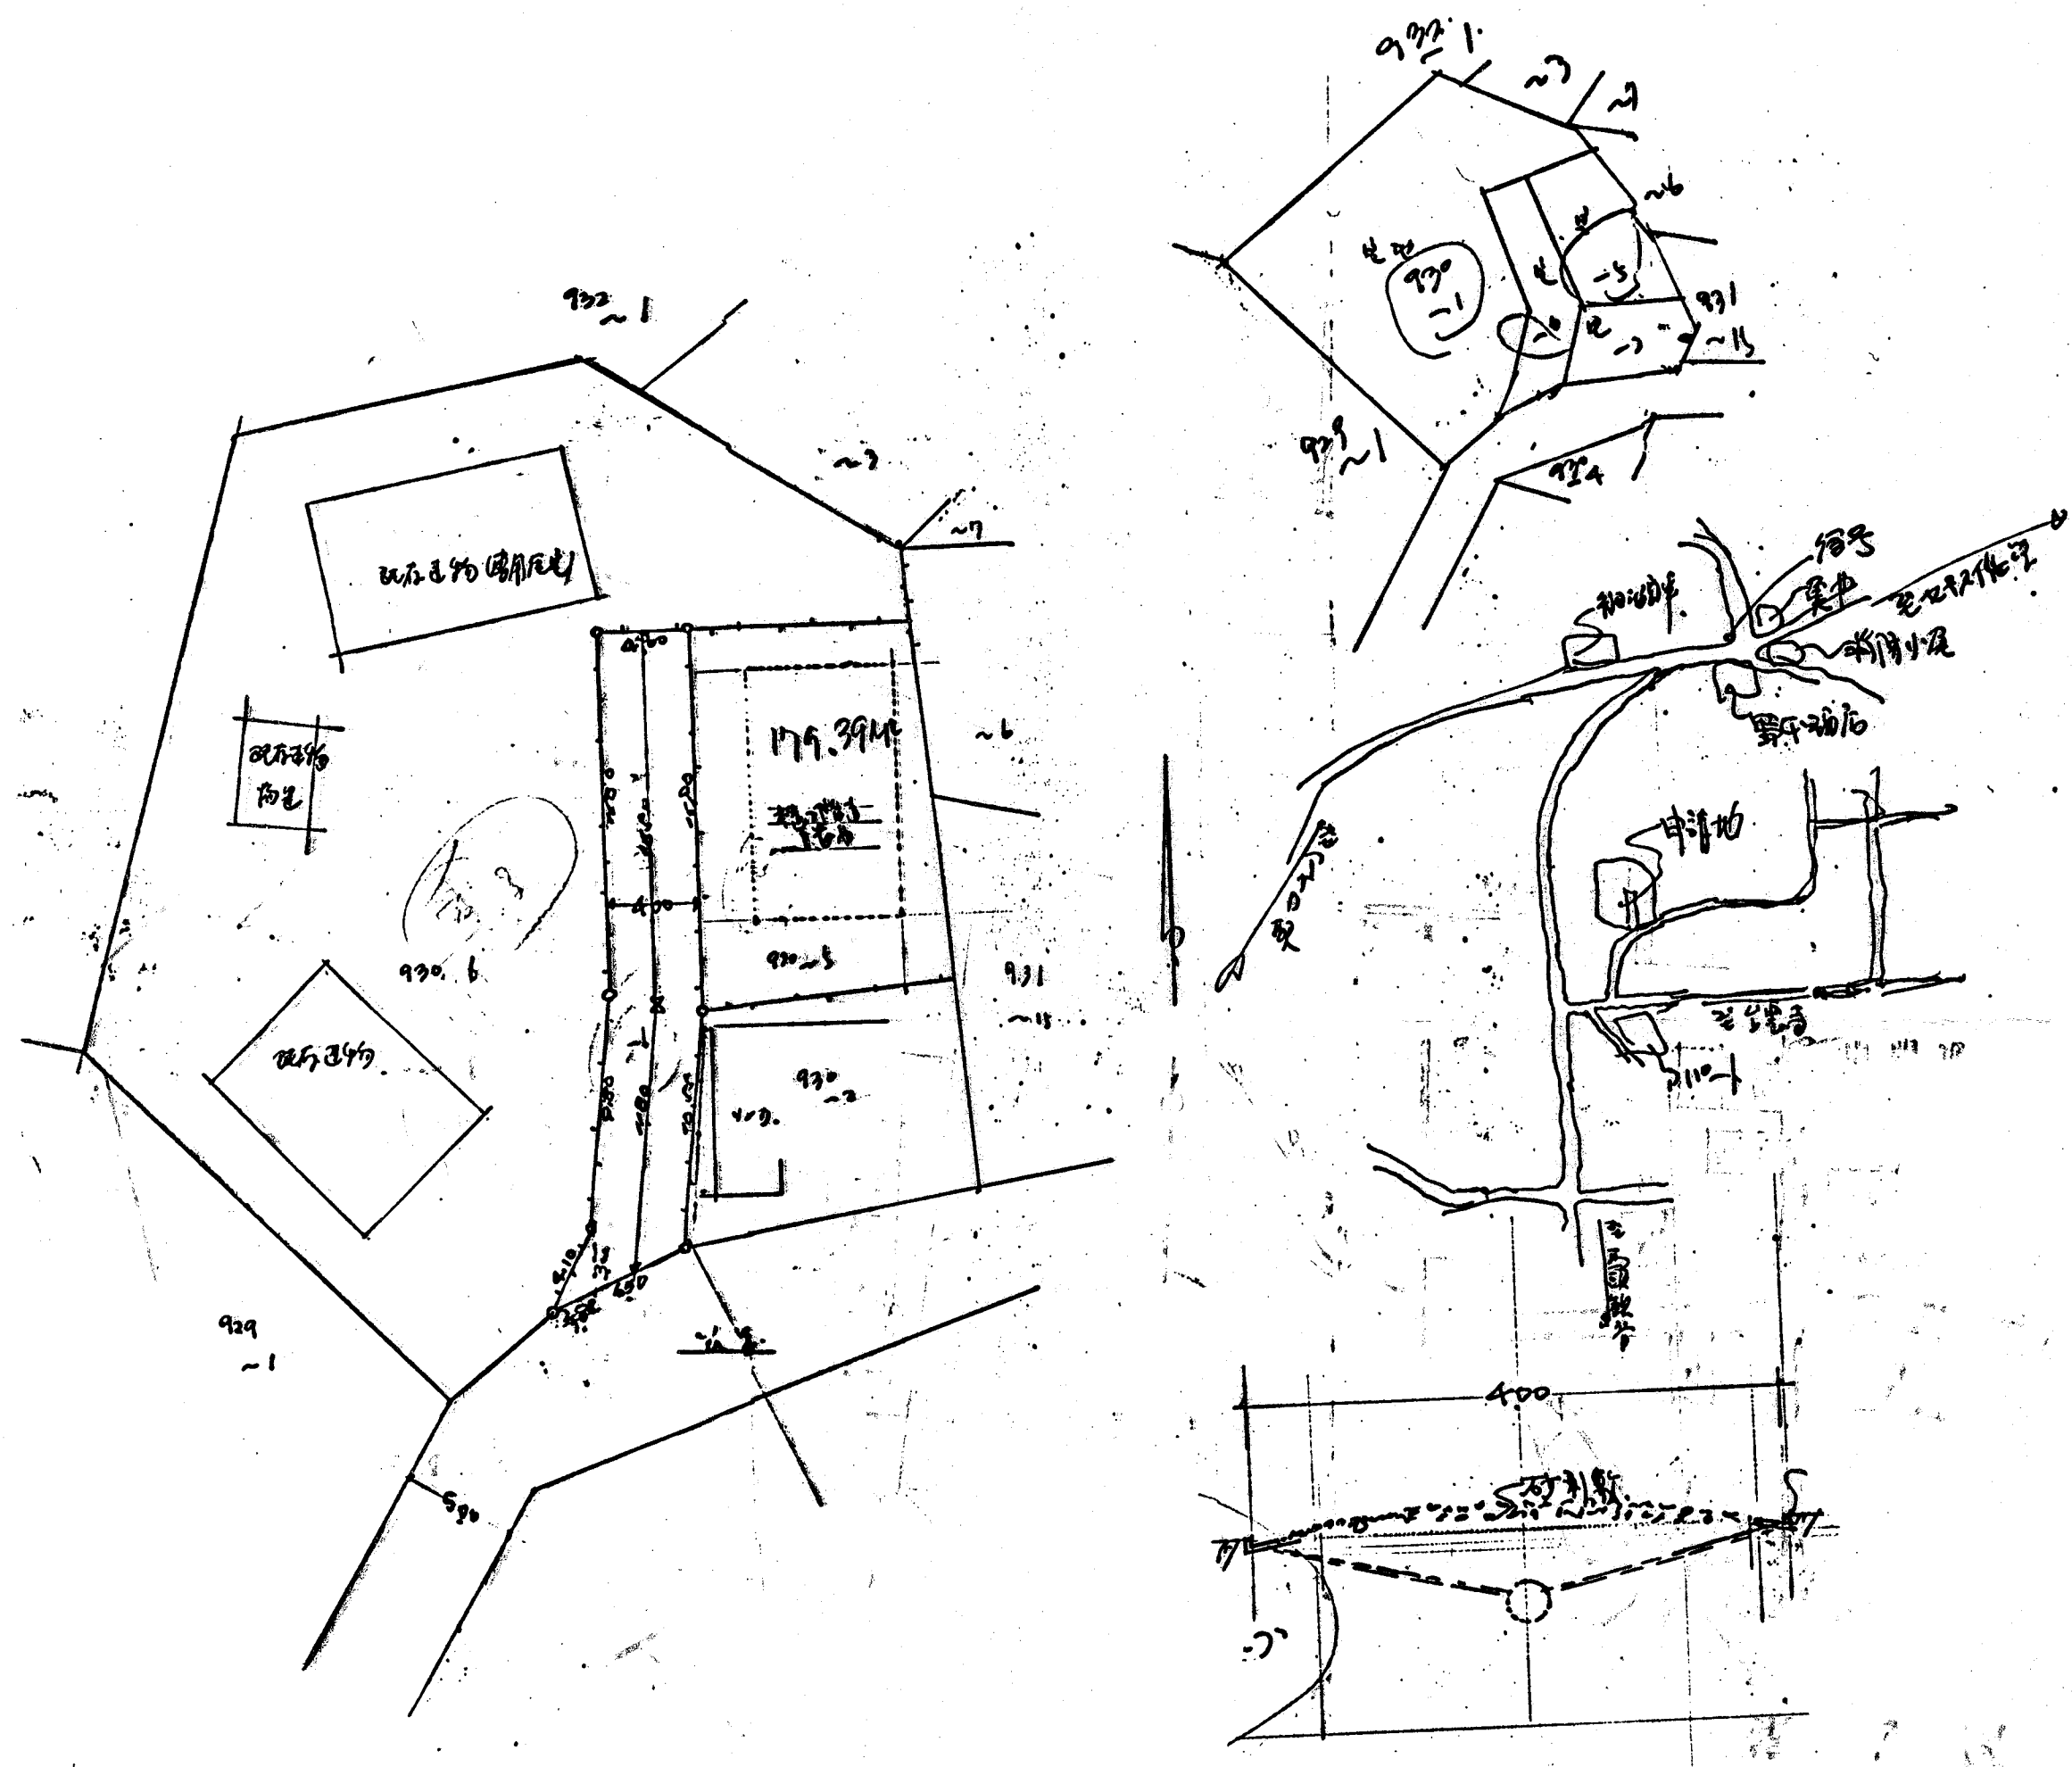

縮 尺	付近見取図	
	地籍図	1/
	構造図	1/
	公図の写し	1/