


道路位置図 (指定)

指定年月日	昭和48年7月24日	番号	第126号
1. 申請に係わる土地の地名地番			
埼玉県朝霞市膝折町2丁目1013-1			
2. 申請に係わる道路の幅員、延長及び面積			
幅員	4.00メートル	延長	28.34メートル
面積	114.86平方メートル		
3. 利用宅地総面積		859.94平方メートル	

案内図

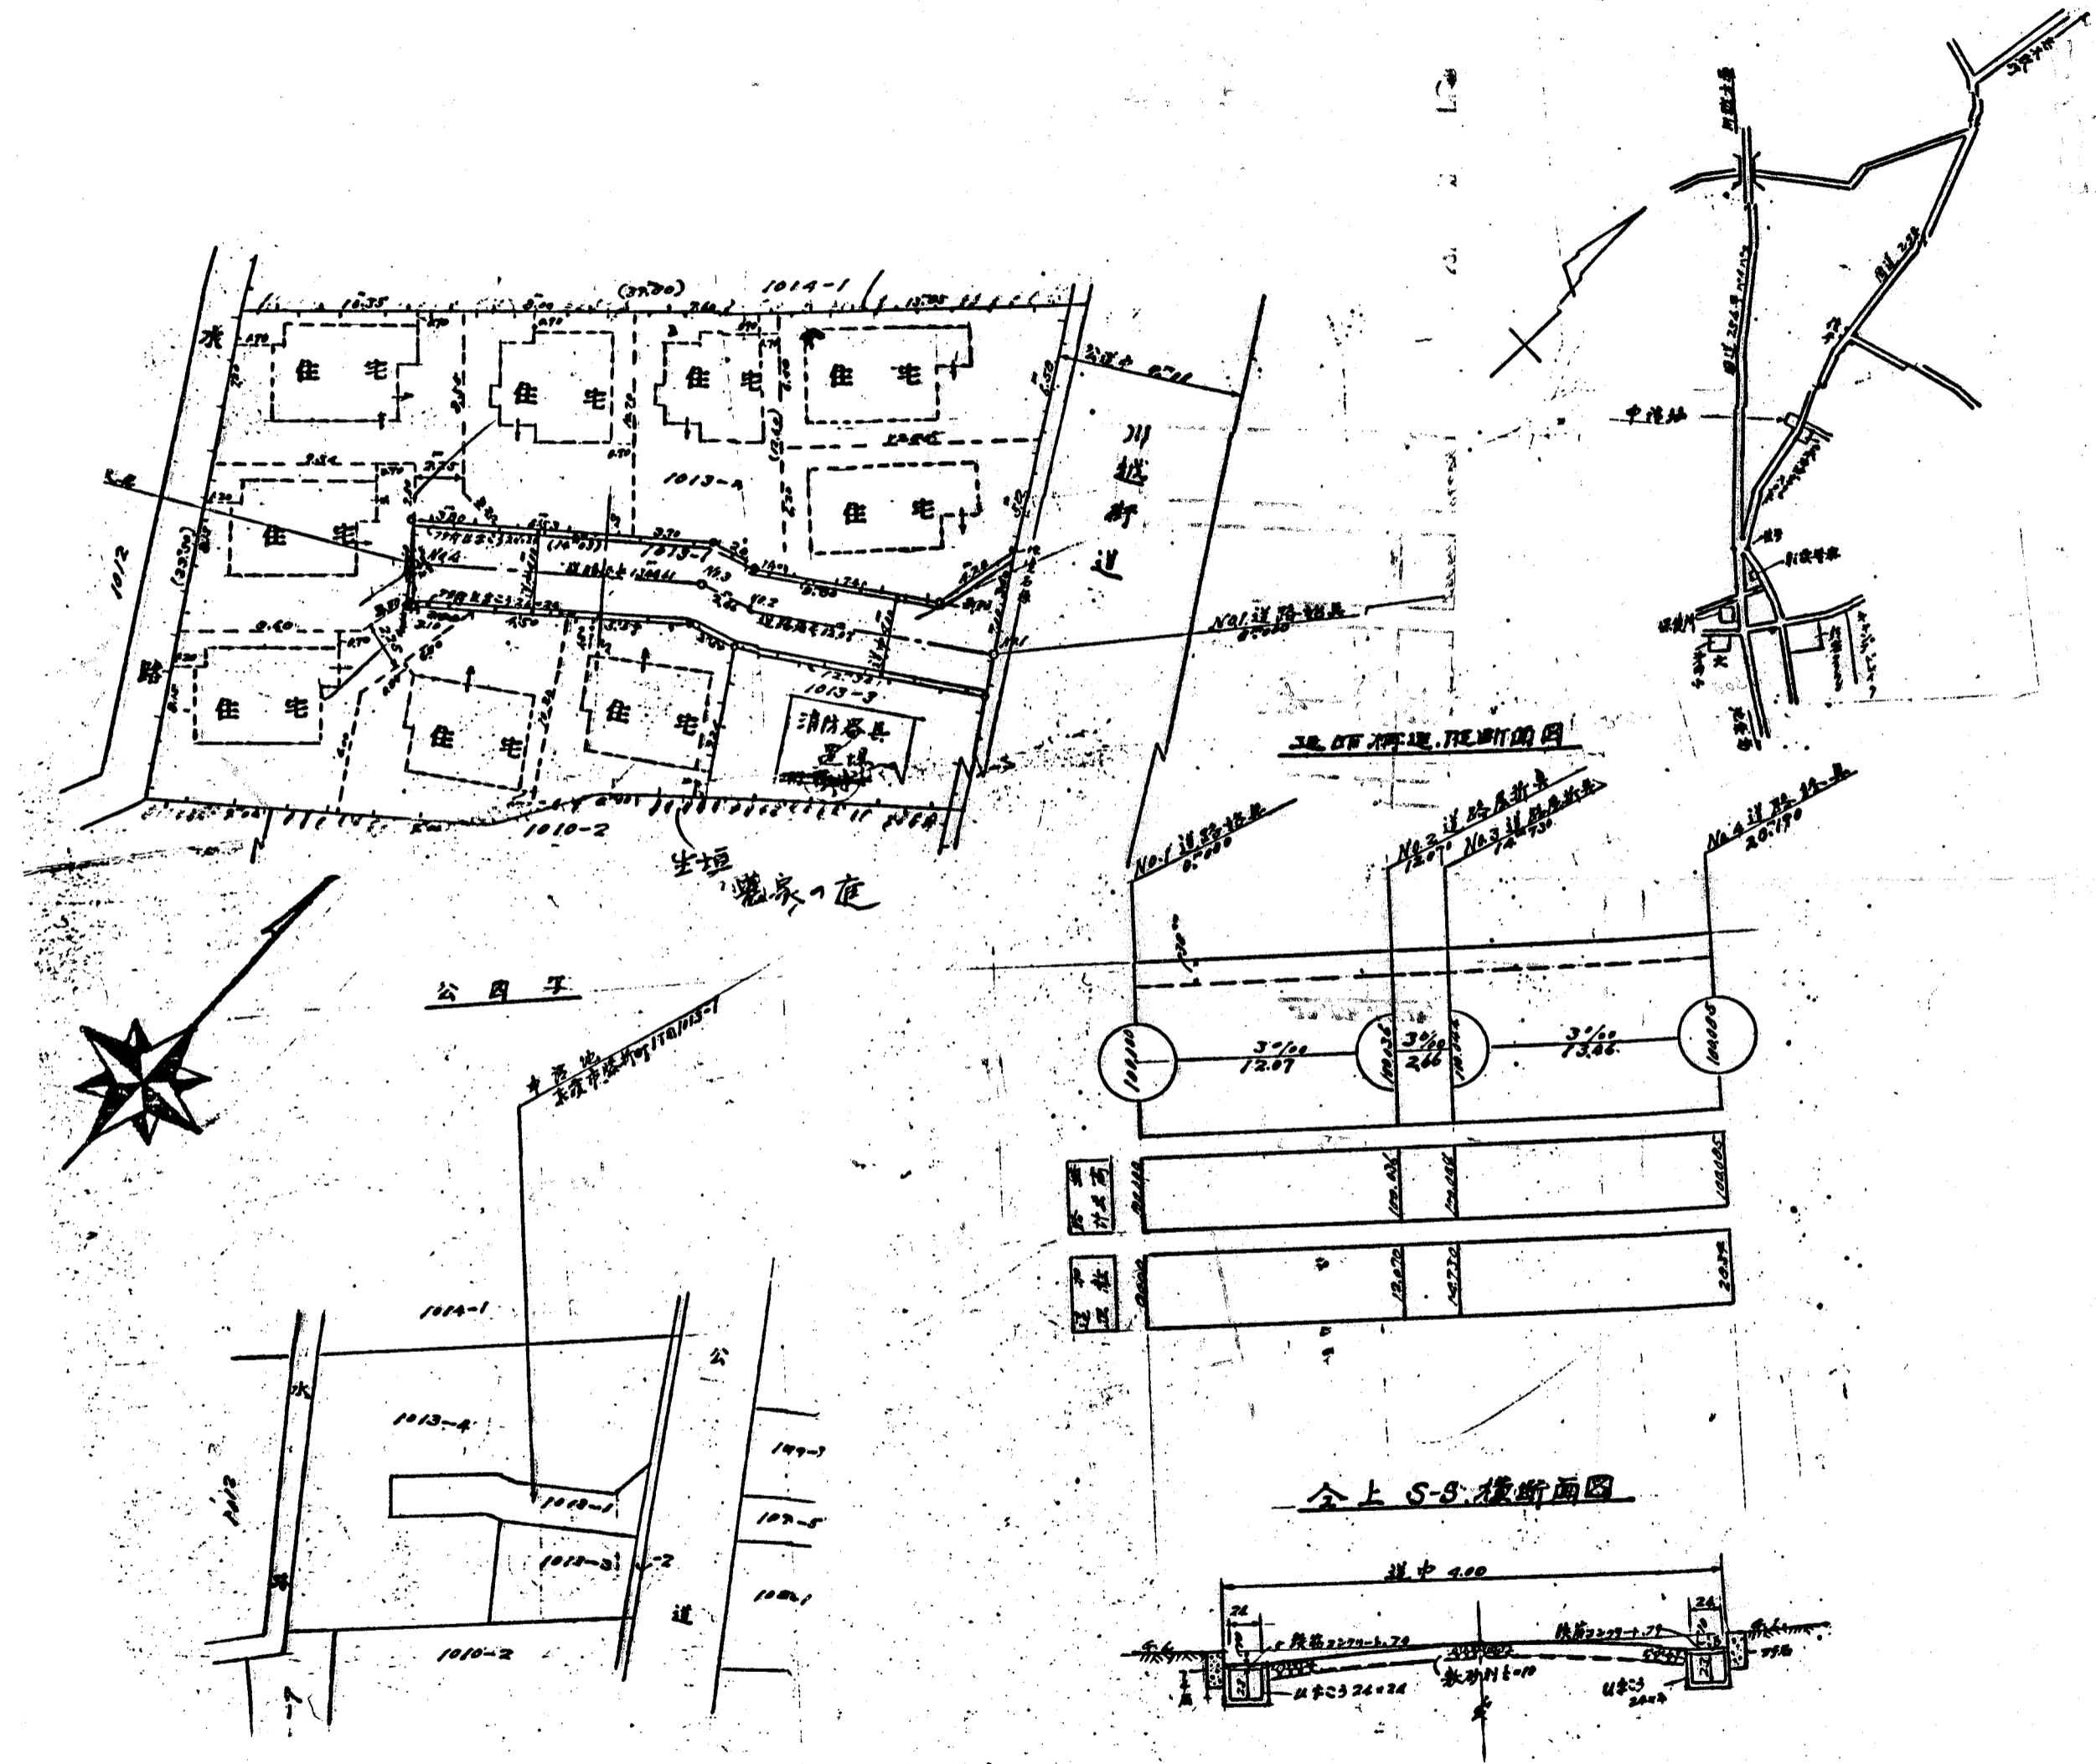

縮尺	付近見取図	
	地籍図	1/300
	標高図	1/
	公園の写し	1/600