


道路位置図 (指定)

指定年月日 昭和48年12月19日 番号 第249号

1. 申請に係わる土地の地名地番
埼玉県朝霞市大字溝沼字古屋敷1434-6

2. 申請に係わる道路の幅員、延長及び面積
幅員 4.00m 延長 12.40m 面積 59.72平方m

3. 利用宅地総面積 643.00平方m

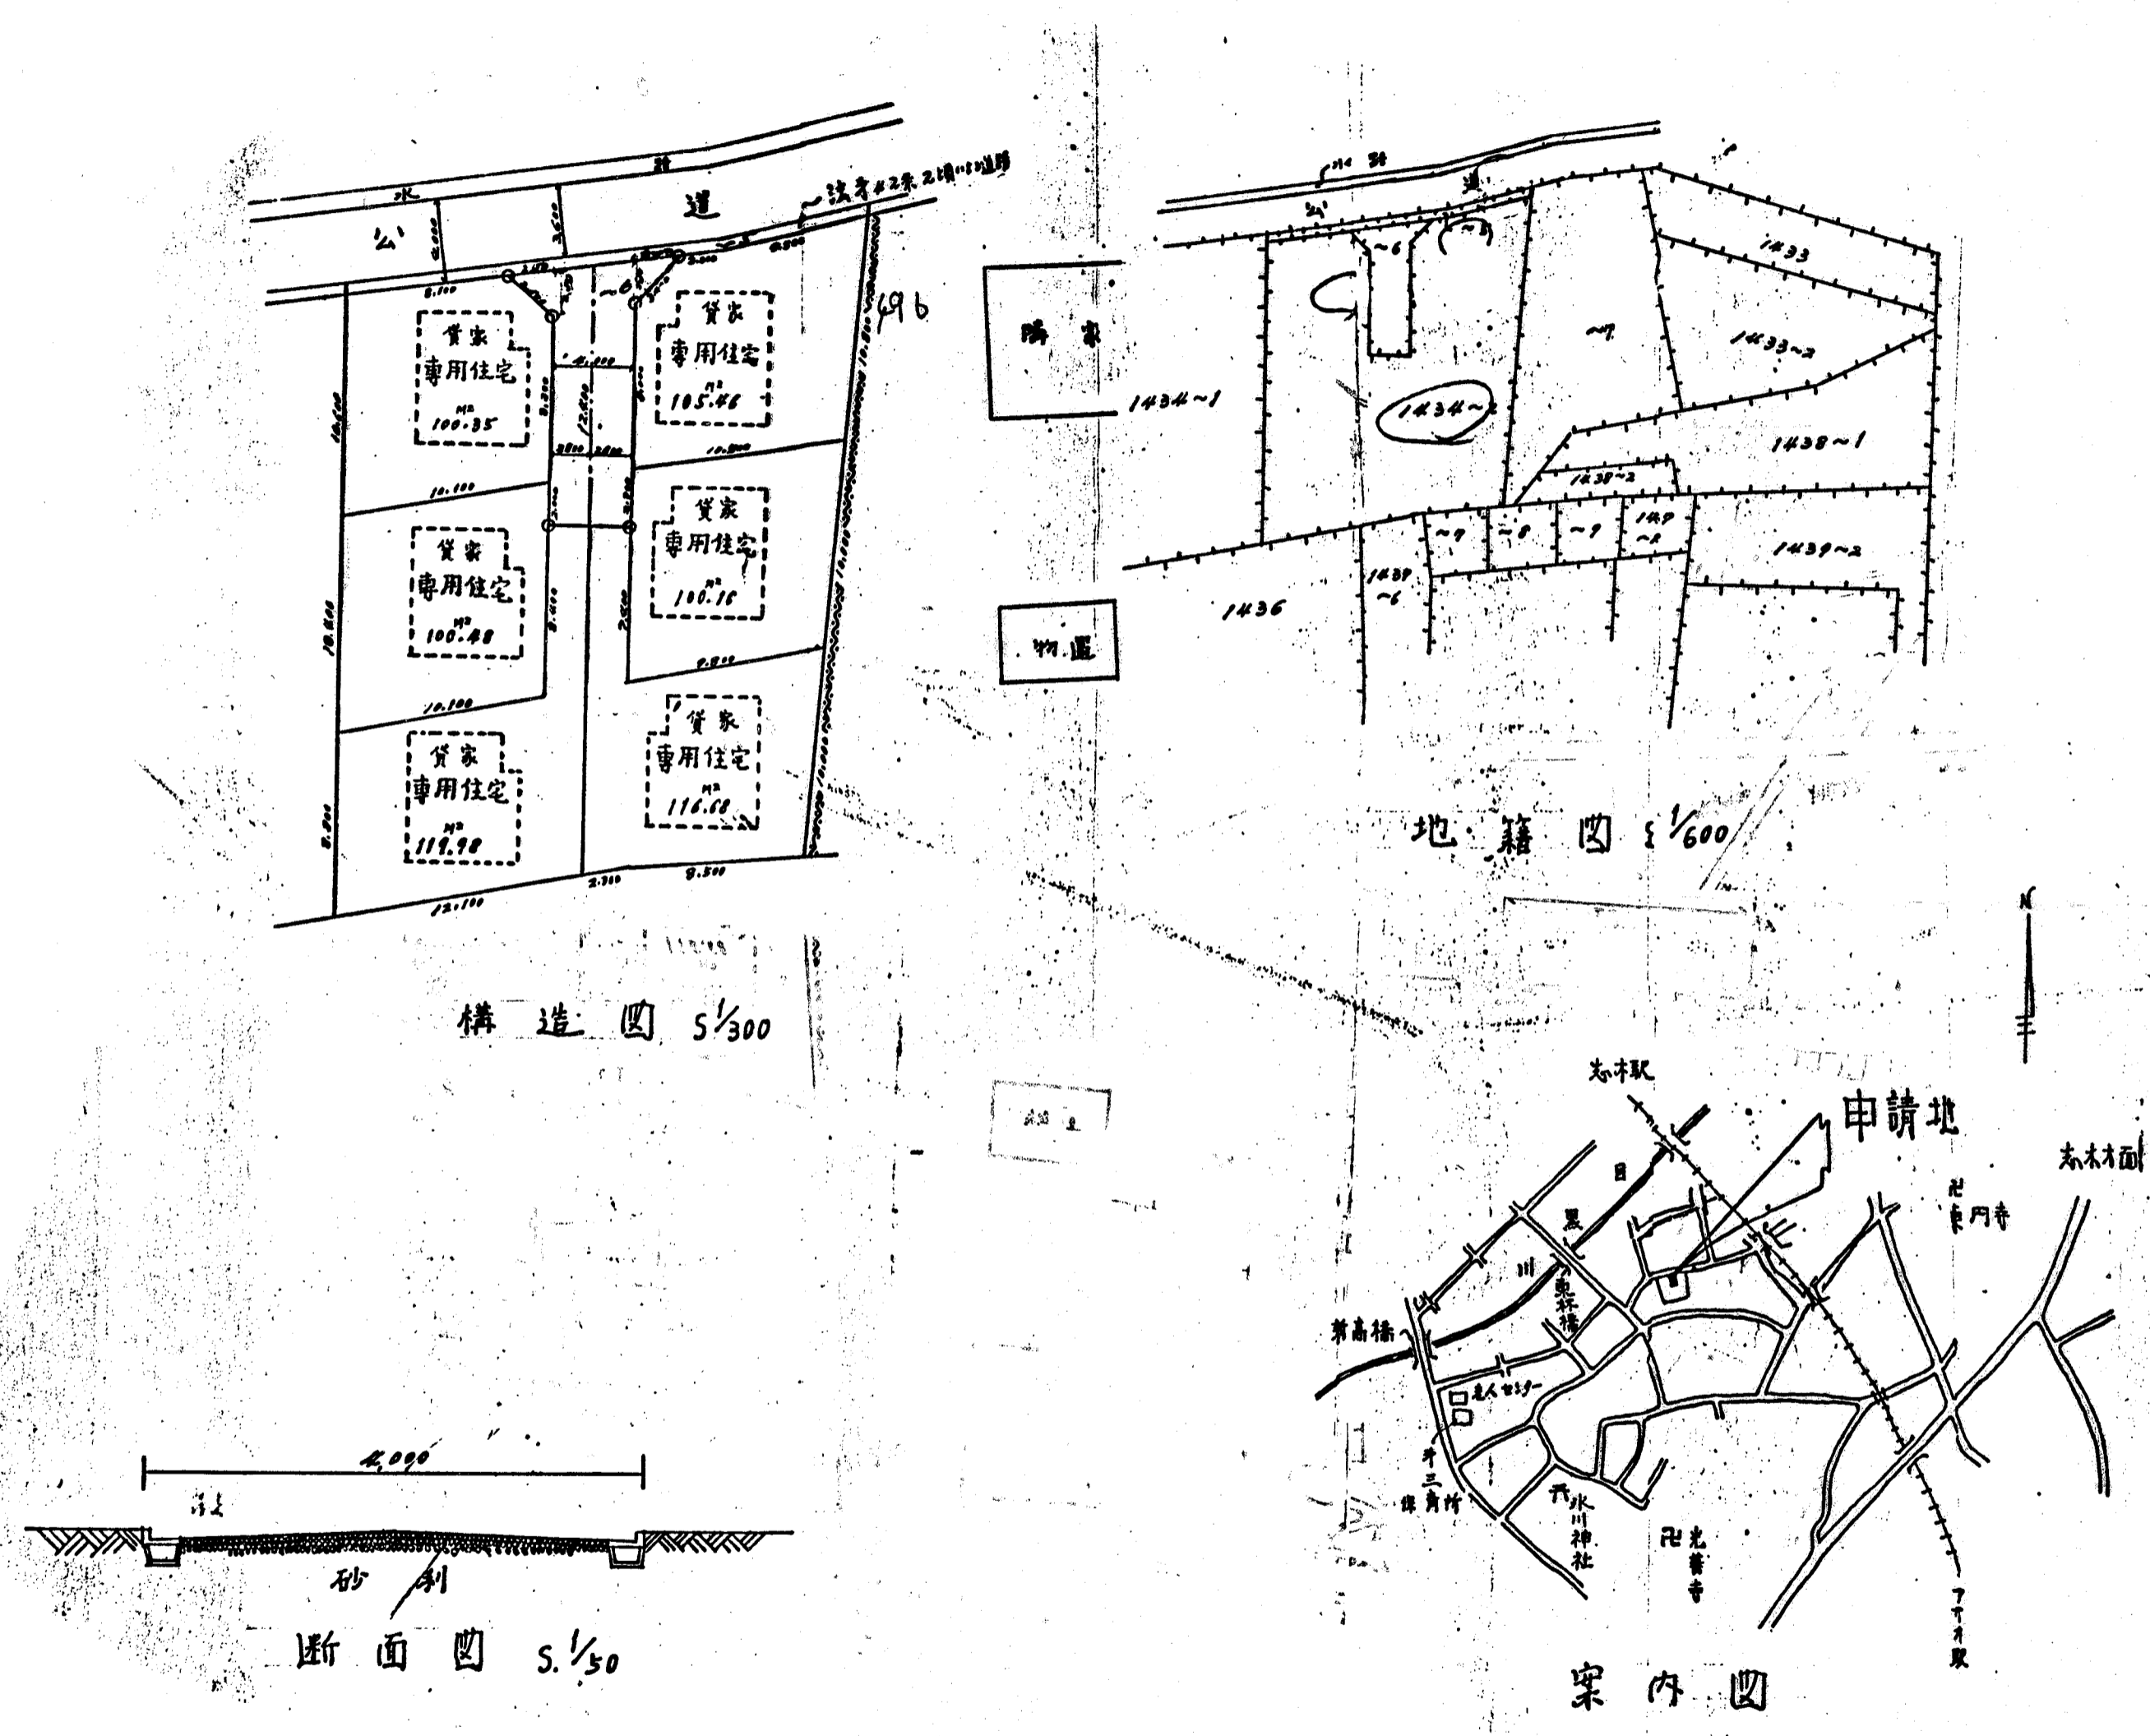

縮尺	付近見取図	
	地籍図	1/600
	構造図	1/50
	公図の写し	1/300

