



道路位置図 (指定)

指定年月日	昭和48年12月26日	番号	第261号
1. 申請に係わる土地の地名地番			
埼玉県朝霞市藤折町4丁目885-00, ~4			
2. 申請に係わる道路の幅員、延長及び面積			
幅員	4.00m	延長	30.20m
面積	128.00 平方m		
3. 利用宅地総面積		515.61 平方m	

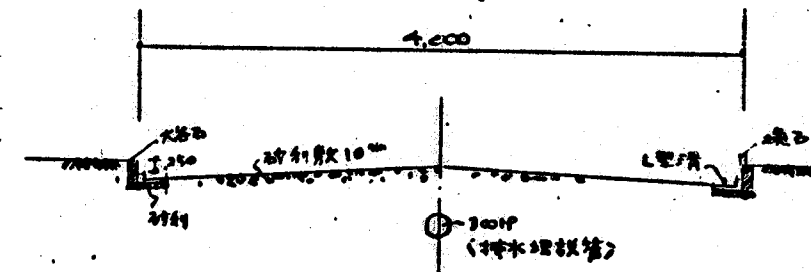

縮 尺	付近見取図	
	地籍図	1/300
	構造図	1/50
	公図の写し	1/600

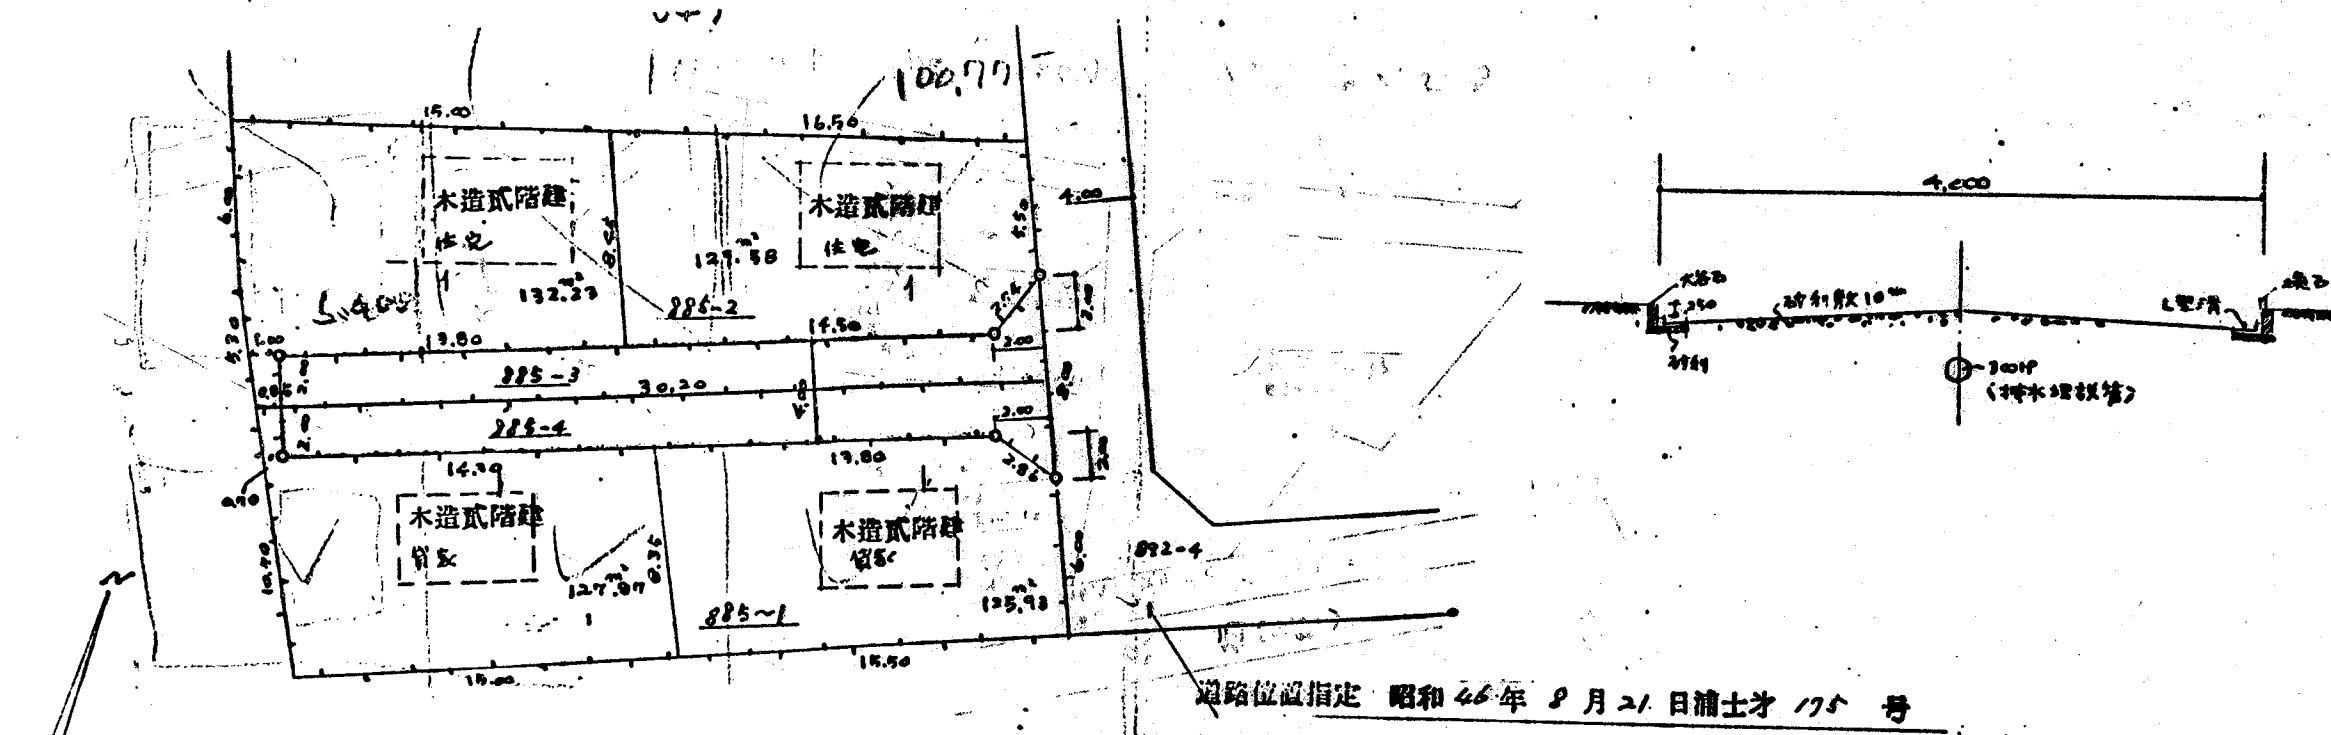