


道路位置図 (指定)


指定年月日	昭和46年6月22日	番号	第87号
1. 申請に係わる土地の地名地番			
埼玉県朝霞市大字浜崎字中道1210-5, ~6, ~8, ~9, ~10, ~11, ~12, ~13, ~14, ~15			
2. 申請に係わる道路の幅員、延長及び面積			
幅員	4.00メートル	延長	56.40メートル
面積	平方メートル		
3. 利用宅地総面積		549.00 平方メートル	

配置図

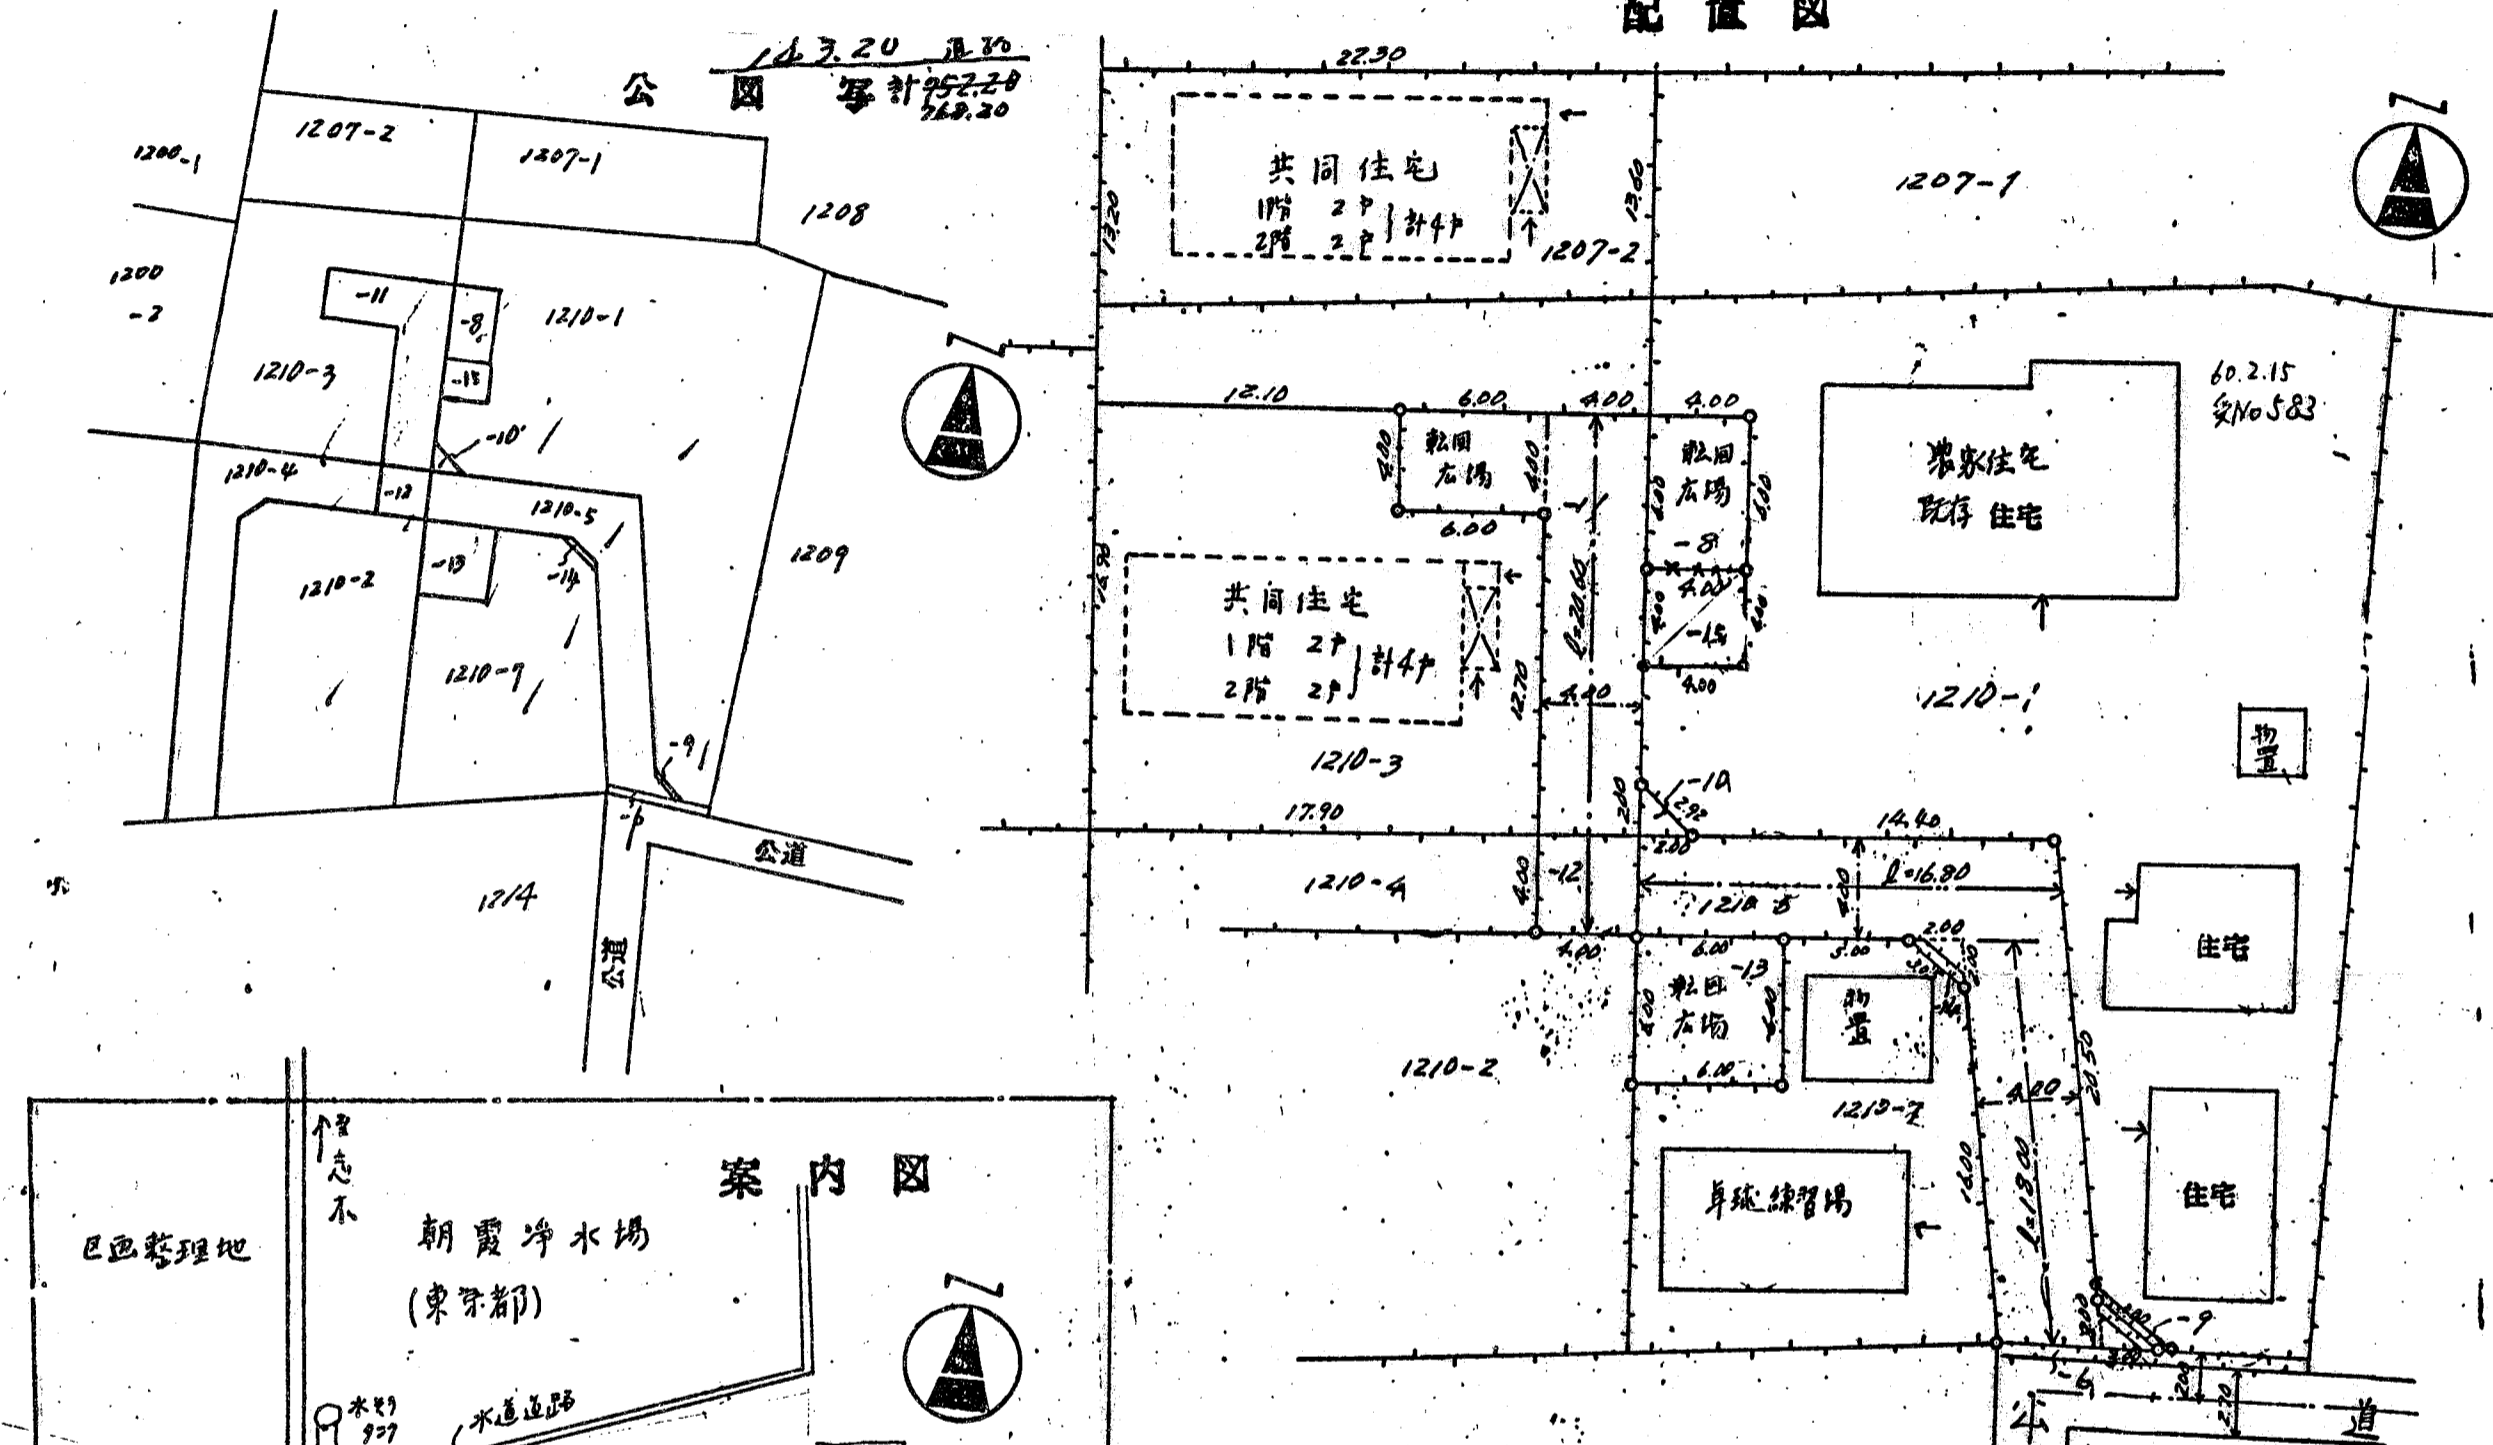

縮尺	付近見取図	
	地籍図	1/600
	構造図	1/50
	公園の写し	1/300

案内図

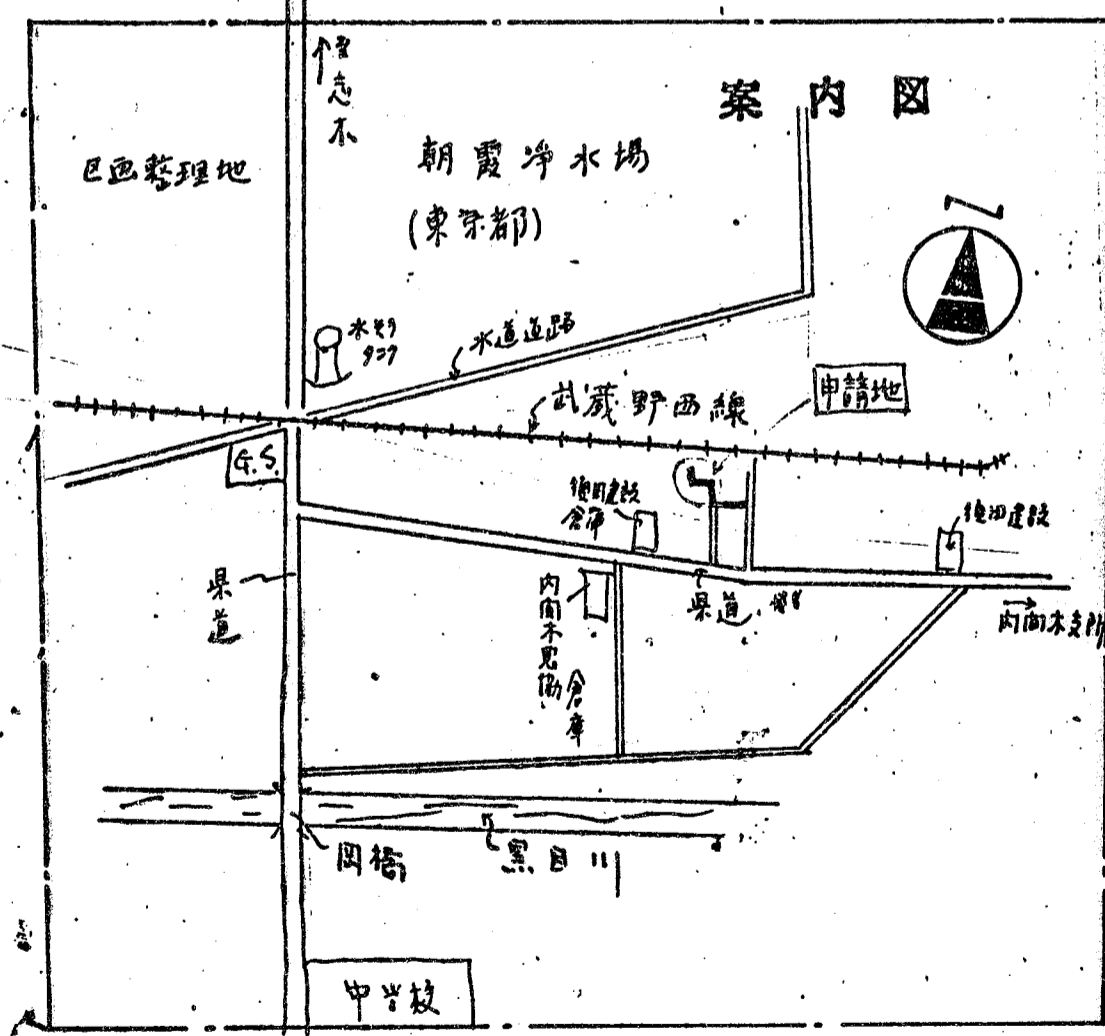

道路構造図

